


BLAWATEK III G2




widok od frontu

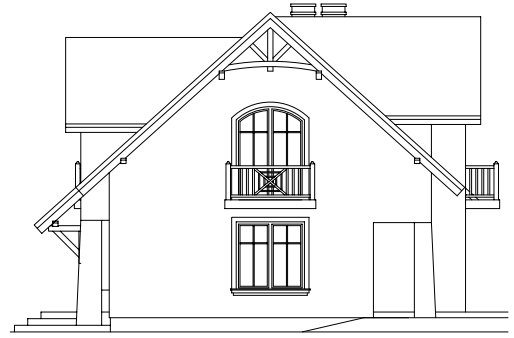


widok z prawej strony




widok od ogrodu

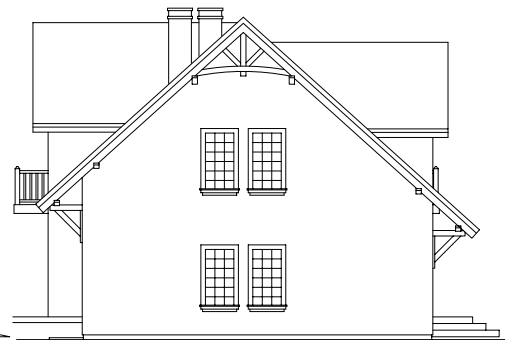

widok z lewej strony

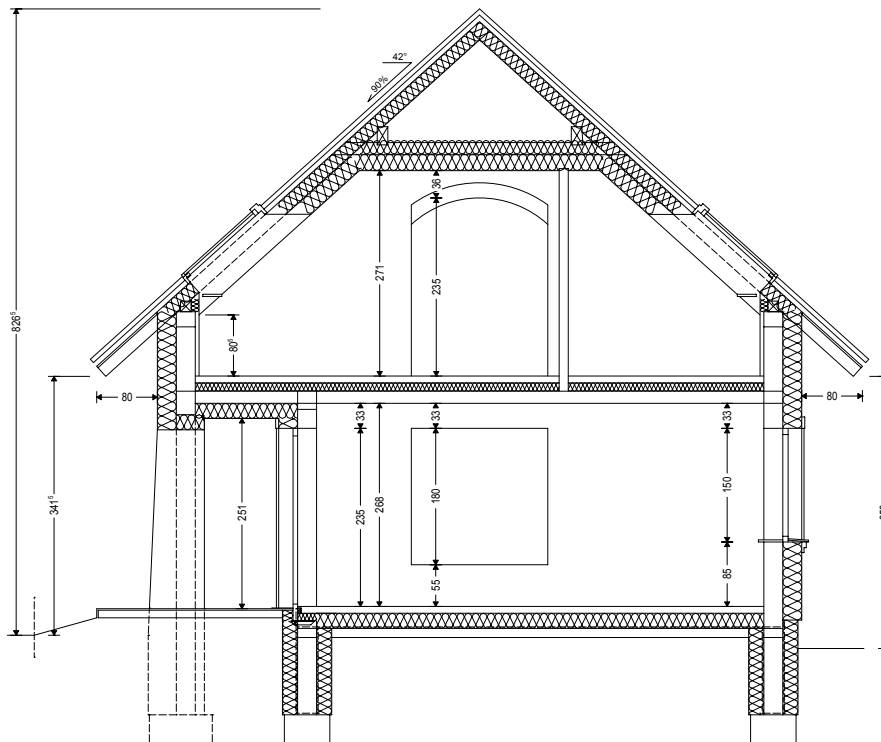


BŁAWATEK III G2 -parter-

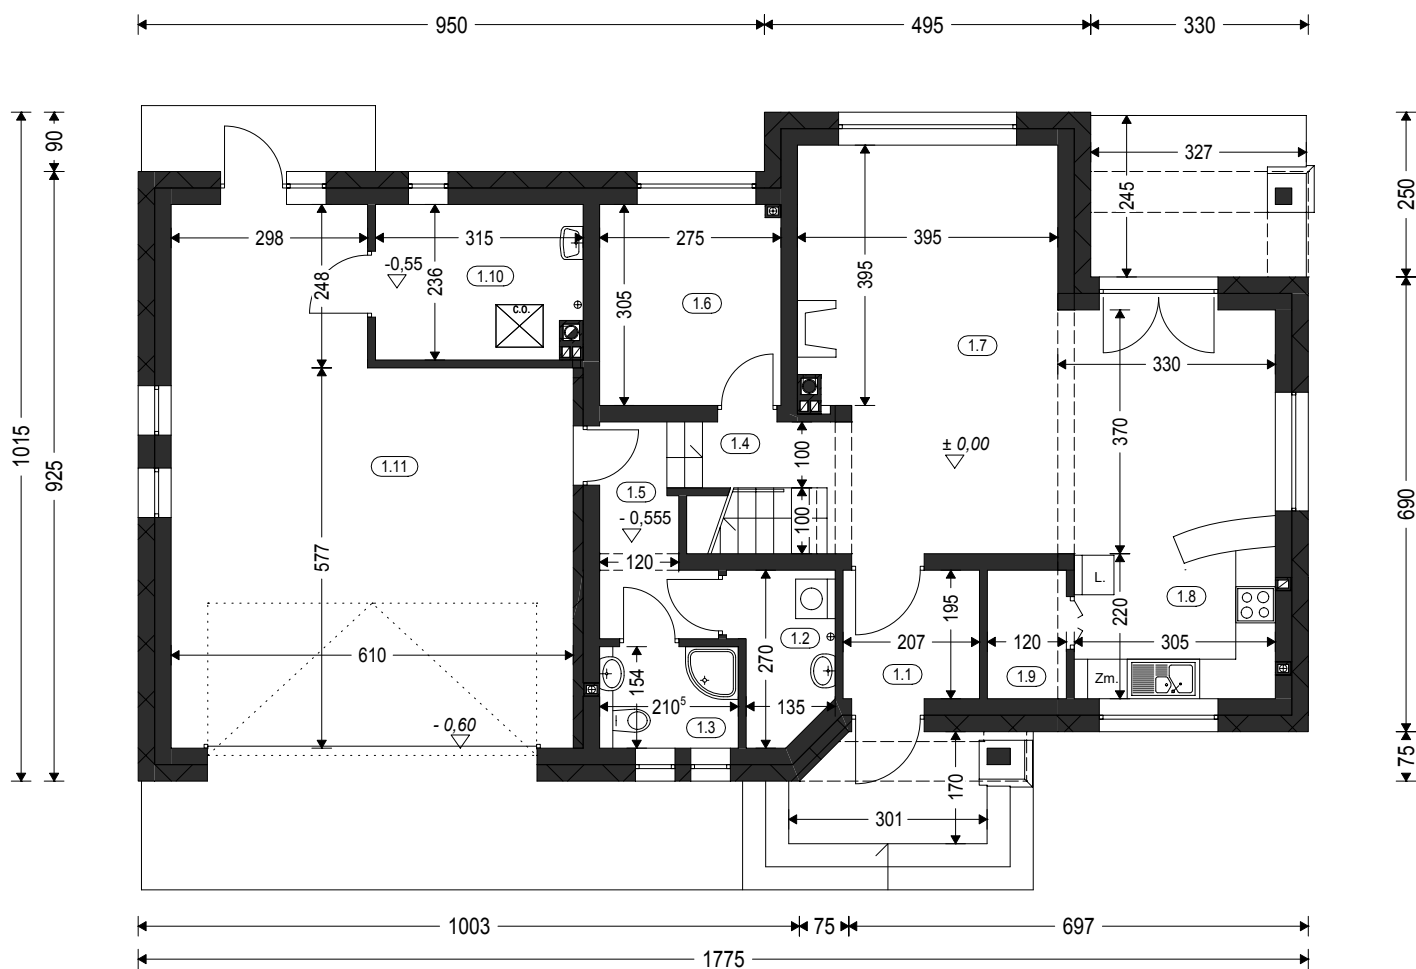

Zestawienie powierzchni parteru

OZNACZ.	FUNKCJA	POW. UŻ.	POSADZKA
1.1	PRZEDSIONEK	3.80 m ²	terakota
1.2	POM. GOSPOD.	3.02 m ²	terakota
1.3	ŁAZIENKA	3.43 m ²	terakota
1.4	KOMUNIKACJA	7.36 m ²	terakota
1.5	KL. SCHODOWA	4.80 m ²	okładzina drewn.
1.6	POKOJ	8.04 m ²	wykładzina dywan.
1.7	SALON, JADALNIA	30.26 m ²	wykładzina dywan.
1.8	KUCHNIA	7.50 m ²	terakota
1.9	SPIZARNIA	2.15 m ²	terakota
1.10	POM. GOSPOD.	6.92 m ²	terakota
	RAZEM :	77,28 m ²	
1.11	GARAZ	41.90 m ²	gres
	PARTER RAZEM :	119,18 m ²	
	Pow. zabudowy:	165,44 m ²	
	Pow. całkowita parteru:	150,58 m ² (w tym tarasy: 21,40 m ²)	
	Kubatura parteru:	480,00 m ³	

BŁAWATEK III G2 -poddasze-

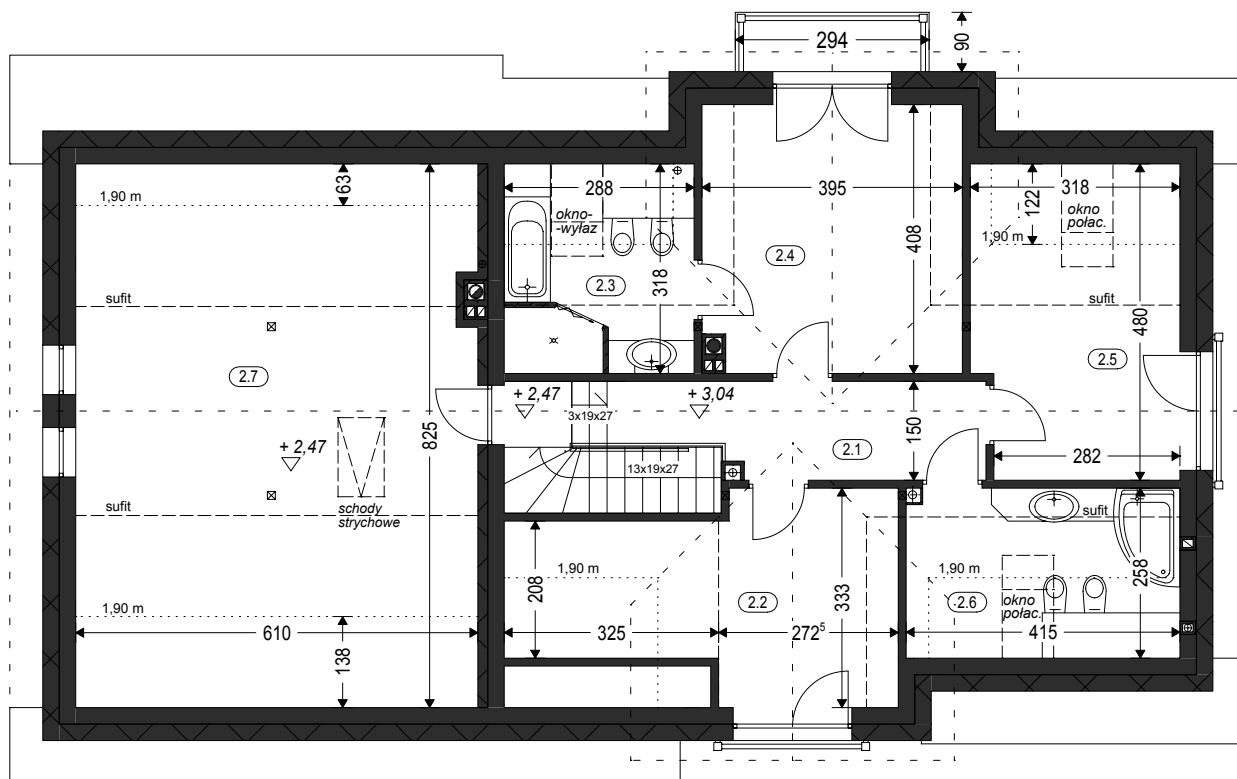

Zestawienie powierzchni poddasza				
OZNACZ.	FUNKCJA	POW. UŻ.	P.PODŁOGI	POSADZKA
2.1	KORYTARZ	7.33 m ²	7.67 m ²	terakota
2.2	POKOJ	13.18 m ²	18.58 m ²	wykładz. dyw.
2.3	ŁAZIENKA	5.44 m ²	9.11 m ²	terakota
2.4	POKOJ	15.42 m ²	15.90 m ²	wykładz. dyw.
2.5	POKOJ	10.59 m ²	14.78 m ²	wykładz. dyw.
2.6	ŁAZIENKA	5.44 m ²	10.71 m ²	terakota
	RAZEM :	57,40 m ²	76.75 m ²	
2.7	STRYCH	37.58 m ²	24.47 m ²	terakota
	PODDASZE RAZEM :	94,98 m ²	101.22 m ²	
		Pow. całkowita poddasza: 124,27 m ² (w tym balkon: 2,65 m ²)		
		Kubatura poddasza: 385,00 m ³		

"DOMOWE KLIMATY" Jarosław Charkiewicz


15-427 Białystok ul.Lipowa 6

tel/fax 0-85 7436846

www.domoweklimaty.pl

projekty@domoweklimaty.pl

Budynek mieszkalny, jednorodzinny - "BŁAWATEK III G2". Obrys 1:500

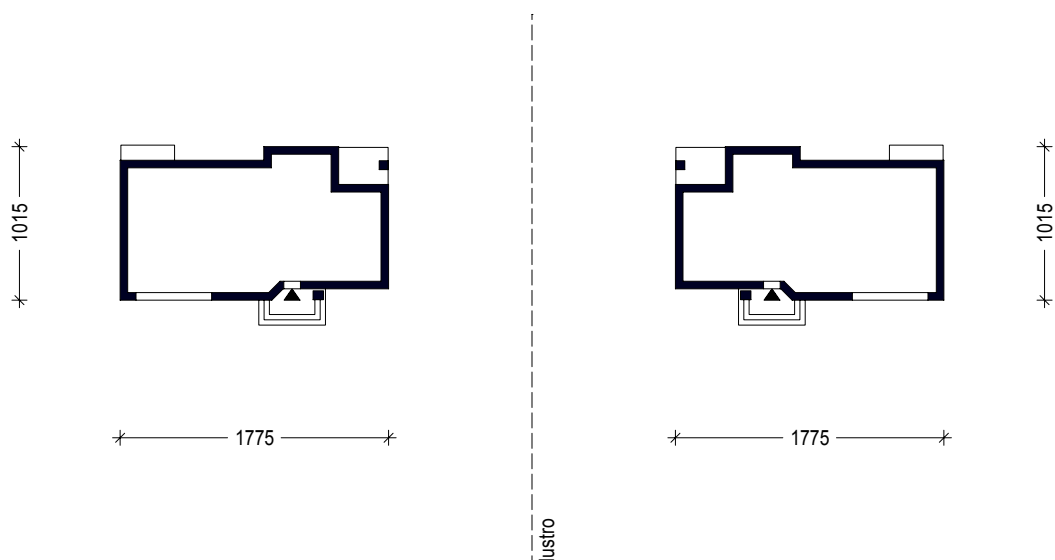

Projekt jest własnością APA J.Charkiewicz i podlega ochronie zgodnie z Ustawą z dnia 4 lutego 1994 r. o prawie autorskim i prawach pokrewnych.