

"DOMOWE KLIMATY" Jarosław Charkiewicz

15-427 Białystok ul.Lipowa 6

tel/fax (85) 7436846

www.domoweklimaty.pl


projekty@domoweklimaty.pl

Bratek II G2

Elewacje




ELEWACJA FRONTOWA

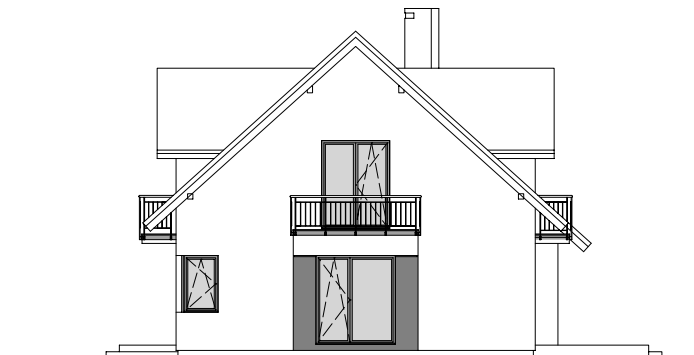


ELEWACJA BOCZNA PRAWA



ELEWACJA OGRODOWA

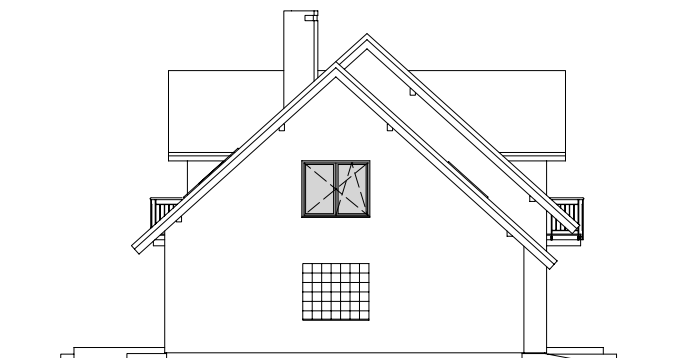

ELEWACJA BOCZNA LEWA

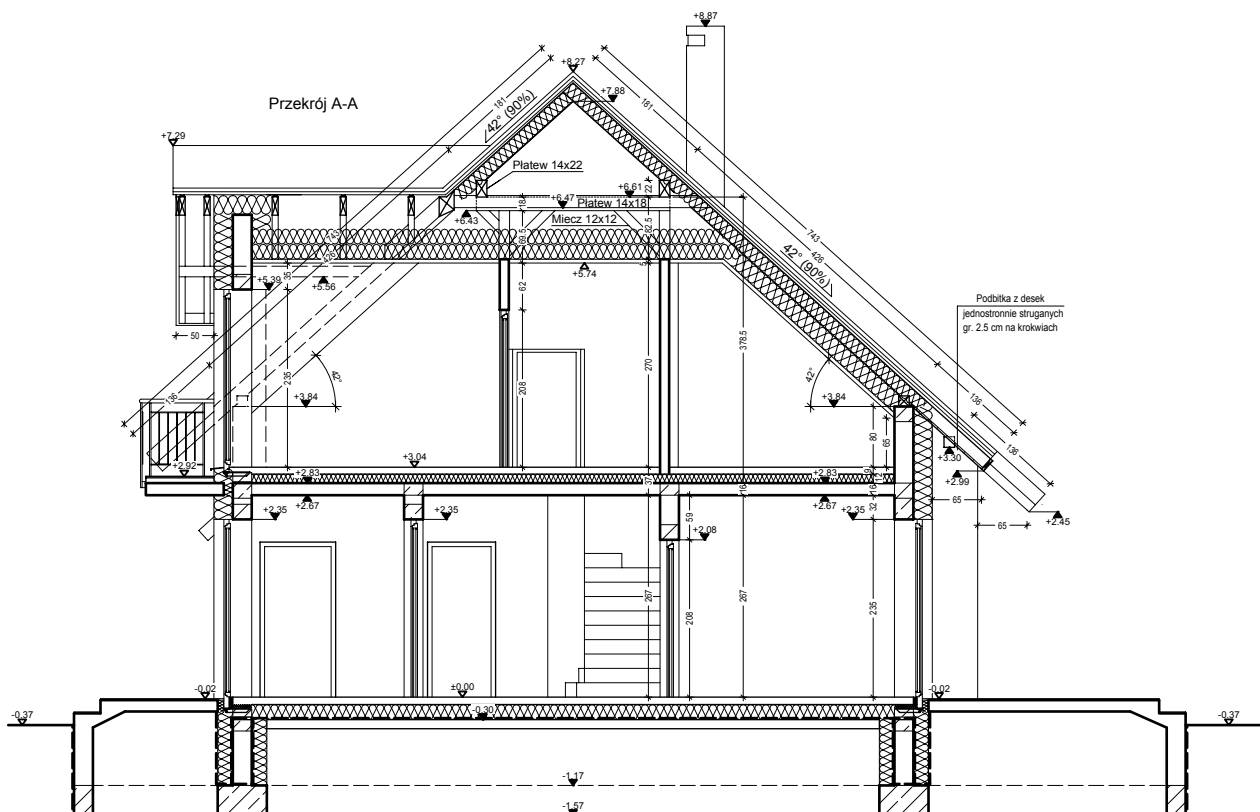


"DOMOWE KLIMATY" Jarosław Charkiewicz

15-427 Białystok ul.Lipowa 6

tel/fax (85) 743 68 46

www.domoweklimaty.pl

projekty@domoweklimaty.pl

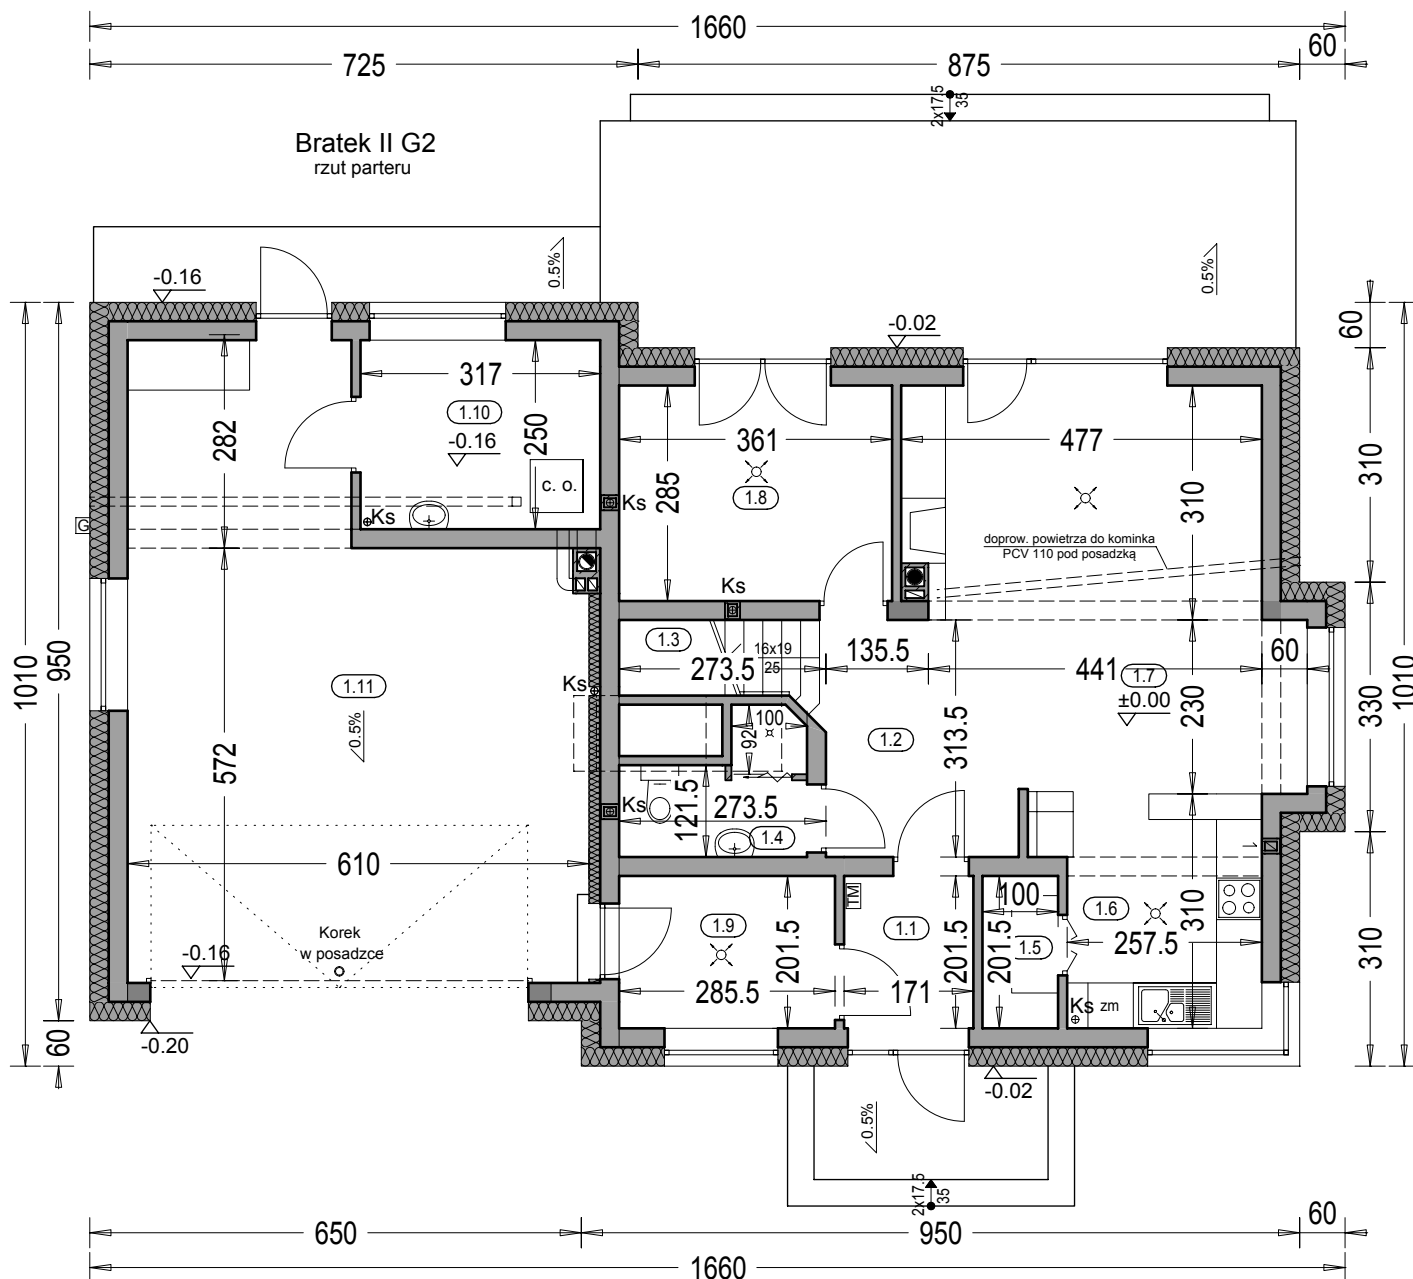

Zestawienie powierzchni parteru

OZN.	FUNKCJA	POW. UŻYTKOWA	POSADZKI
1.1	Przedsiónek	3.23 m ²	terrakota
1.2	Hall	5.29 m ²	terrakota
1.3	Kl. schod.	2.52 m ²	terrakota
1.4	Łazienka	3.52 m ²	terrakota
1.5	Spizarnia	1.84 m ²	terrakota
1.6	Kuchnia	8.23 m ²	terrakota
1.7	Salon, jadalnia	25.40 m ²	parkiet
1.8	Pokój	9.90 m ²	parkiet
1.9	Pom. gosp.	5.46 m ²	terrakota
1.10	Kotłownia	7.59 m ²	terrakota
	RAZEM	72.98 m ²	
1.11	Garaż	42.37 m ²	pos. betonowa
	SUMA POW.	115.35 m ²	
			(w tym tarasy)
	Pow. całkowita parteru:	198.41 m ²	43.98 m ²
	Pow. zabudowy:	154.43 m ²	
	Kubatura parteru:	438.08 m ³	

"DOMOWE KLIMATY" Jarosław Charkiewicz


15-427 Białystok ul.Lipowa 6

tel/fax (85) 743 68 46

www.domoweklimaty.pl

projekty@domoweklimaty.pl

Bratek II G2
rzut poddasza

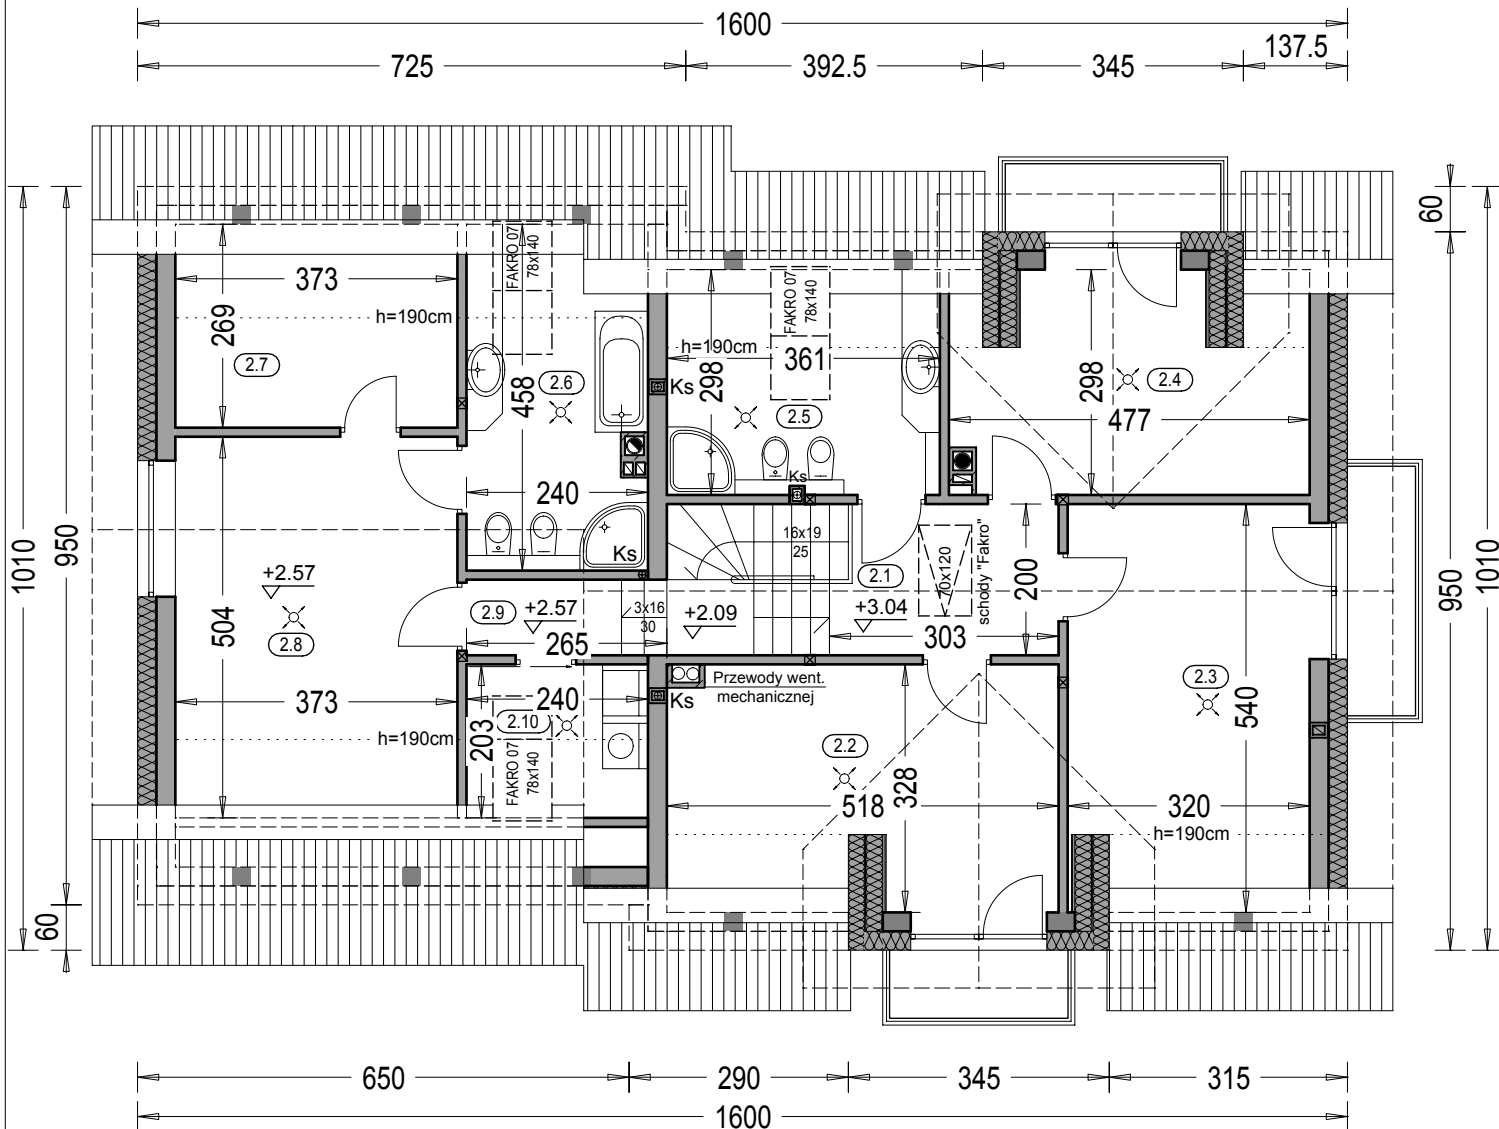

Zestawienie powierzchni poddasza				
OZNACZENIE	FUNKCJA	POW. UŻYTK.	POW. PODŁÓG	PODŁOGA
2.1	Korytarz	5.44 m ²	5.44 m ²	terrakota
2.2	Pokój	13.64 m ²	16.49 m ²	parkiet
2.3	Pokój	13.63 m ²	16.77 m ²	parkiet
2.4	Pokój	11.21 m ²	13.53 m ²	parkiet
2.5	Łazienka	6.82 m ²	10.37 m ²	terrakota
2.6	Łazienka	7.51 m ²	10.34 m ²	terrakota
2.7	Gard.	5.22 m ²	8.34 m ²	terrakota
2.8	Pokój	14.59 m ²	15.79 m ²	parkiet
2.9	Korytarz	1.90 m ²	1.90 m ²	terrakota
2.10	Pom. gosp.	2.26 m ²	4.61 m ²	terrakota
RAZEM		82.22 m ²	103.58 m ²	
Pow. całkowita poddasza:		160.11 m ²	(w tym balkony) 7.66 m ²	
Kubatura poddasza:		362.96 m ³		

"DOMOWE KLIMATY" Jarosław Charkiewicz


15-427 Białystok ul.Lipowa 6

tel/fax 85 743 68 46

www.domoweklimaty.pl

projekty@domoweklimaty.pl

Budynek mieszkalny, jednorodzinny - "Bratek II G2". Obrys 1:500

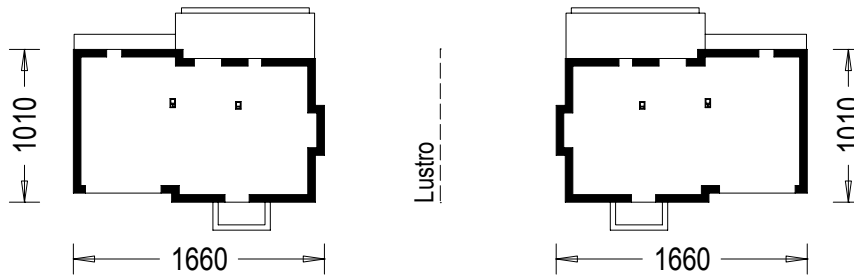

Projekt jest własnością APA J.Charkiewicz i podlega ochronie zgodnie z Ustawą z dnia 4 lutego 1994 r. o prawie autorskim i prawach pokrewnych.