

"DOMOWE KLIMATY" Jarosław Charkiewicz

15-427 Białystok ul.Lipowa 6

tel/fax 0-85 7436846

www.domoweklimaty.pl

projekty@domoweklimaty.pl

CHABER  
elewacje




ELEWACJA FRONTOWA

ELEWACJA OGRODOWA



CHABER  
przekrój pionowy

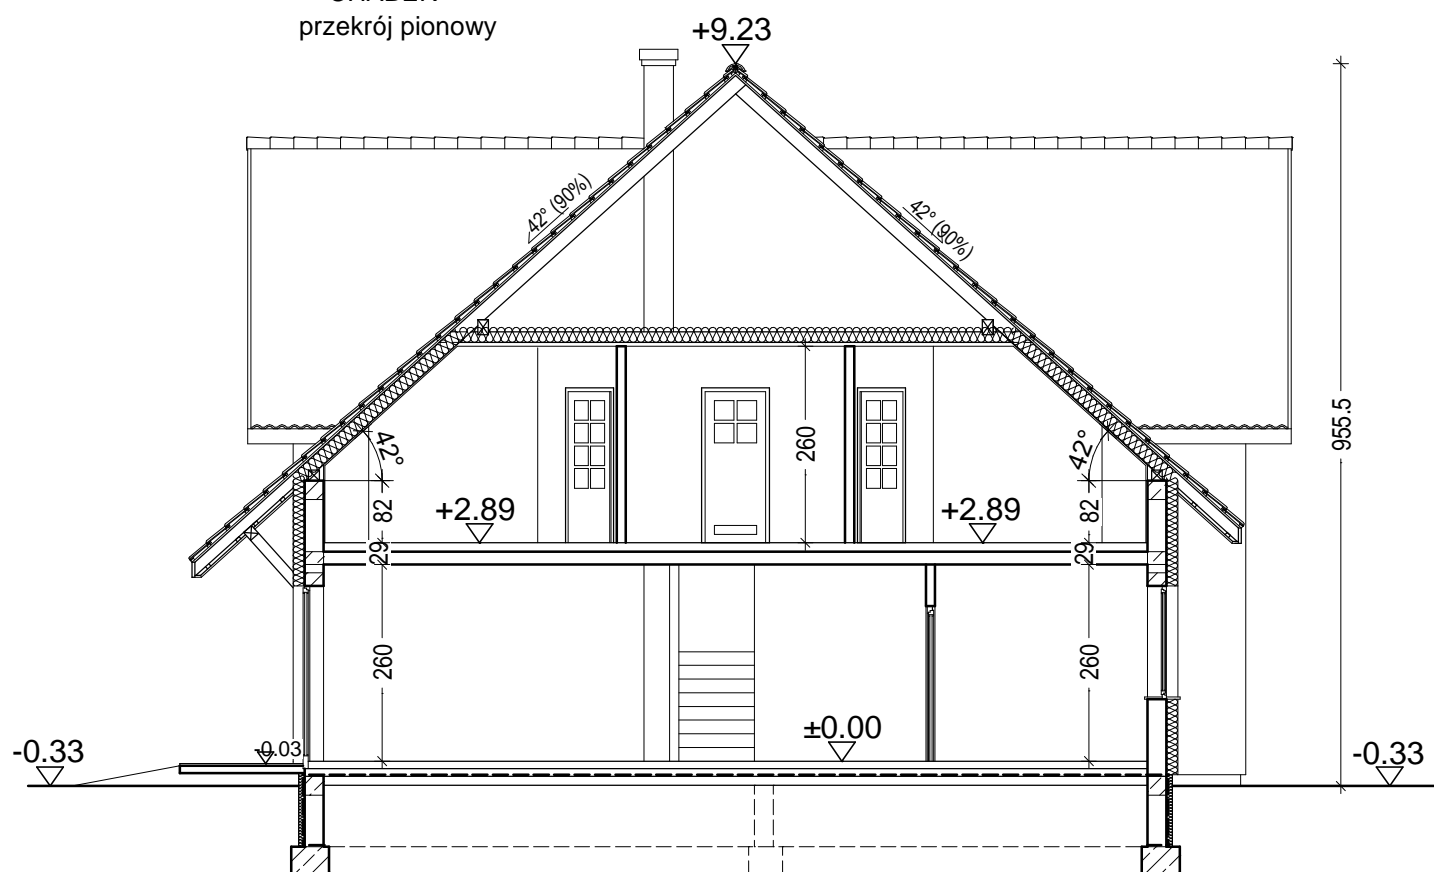


"DOMOWE KLIMATY" Jarosław Charkiewicz

15-427 Białystok ul.Lipowa 6

tel/fax 0-85 7436846

www.domoweklimaty.pl

projekty@domoweklimaty.pl

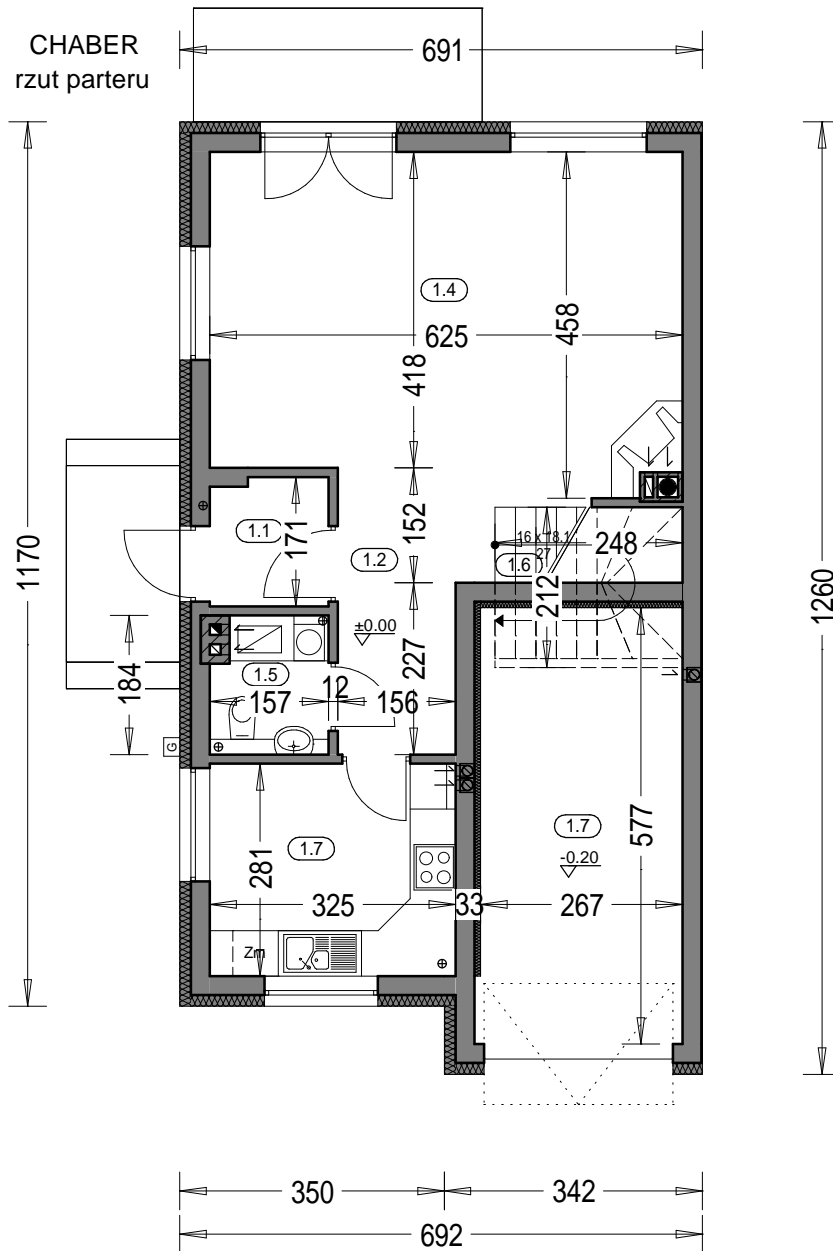

Zestawienie powierzchni parteru			
OZNACZENIE	FUNKCJA	POW. UŻYTK.	POSADZKA
1.1	Przedsiónek	2.62 m <sup>2</sup>	terrakota
1.2	Komunikacja	6.16 m <sup>2</sup>	terrakota
1.3	Kuchnia	9.13 m <sup>2</sup>	terrakota
1.4	Salon + jadalnia	27.62 m <sup>2</sup>	parkiet
1.5	WC	2.72 m <sup>2</sup>	terrakota
1.6	Kl. schodowa	2.48 m <sup>2</sup>	okł. drewniana
1.7	Garaż	15.48 m <sup>2</sup>	pos. betonowa
RAZEM :		66.27 m <sup>2</sup>	

Pow. całkowita parteru: 83.98 m<sup>2</sup>  
 Pow. zabudowy: 83.98 m<sup>2</sup>  
 Kubatura parteru: 236.49 m<sup>3</sup>


"DOMOWE KLIMATY" Jarosław Charkiewicz

15-427 Białystok ul.Lipowa 6

tel/fax 0-85 7436846

www.domoweklimaty.pl

projekty@domoweklimaty.pl

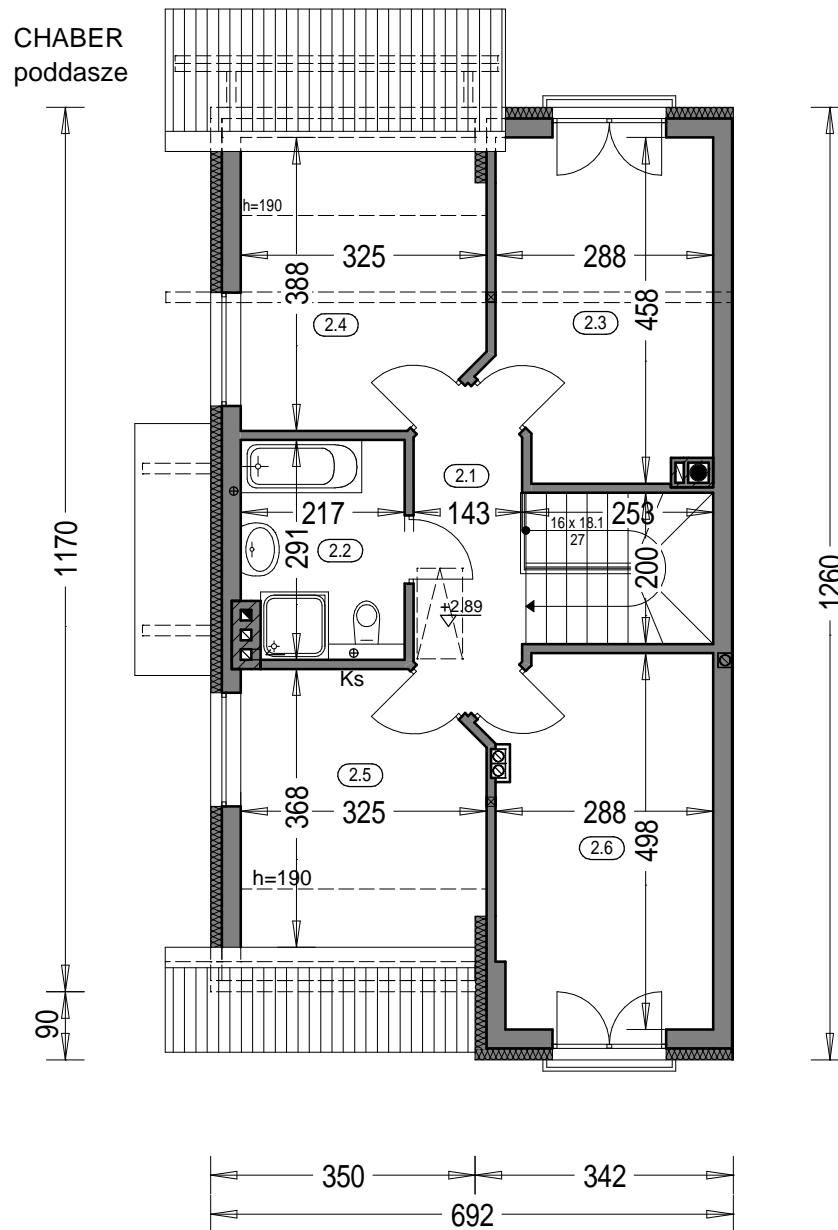

Zestawienie powierzchni parteru				
OZNACZENIE	FUNKCJA	POW. UŻYTK.	POW. PODŁ.	POSADZKA
2.1	Korytarz	5.39 m <sup>2</sup>	5.39 m <sup>2</sup>	Terrakota
2.2	Łazienka	6.10 m <sup>2</sup>	6.28 m <sup>2</sup>	Terrakota
2.3	Pokój	12.65 m <sup>2</sup>	12.66 m <sup>2</sup>	Parkiet
2.4	Pokój	8.70 m <sup>2</sup>	12.06 m <sup>2</sup>	Parkiet
2.5	Pokój	8.92 m <sup>2</sup>	12.05 m <sup>2</sup>	Parkiet
2.6	Pokój	14.12 m <sup>2</sup>	14.12 m <sup>2</sup>	Parkiet
RAZEM :		55.88 m <sup>2</sup>	62.56 m <sup>2</sup>	

Pow. całkowita poddasza: 63.70 m<sup>2</sup>

Kubatura poddasza: 174.37 m<sup>3</sup>

"DOMOWE KLIMATY" Jarosław Charkiewicz

15-427 Białystok ul.Lipowa 6

tel/fax 85 7436846

www.domoweklimaty.pl

projekty@domoweklimaty.pl

**Budynek mieszkalny, jednorodzinny - "Chaber". Obrys 1:500**

