

"DOMOWE KLIMATY" Jarosław Charkiewicz

15-427 Białystok ul.Lipowa 6

tel/fax 0-85 7436846

www.domoweklimaty.pl

projekty@domoweklimaty.pl

CHABER
elewacje




ELEWACJA FRONTOWA




ELEWACJA OGRODOWA



CHABER
przekrój pionowy

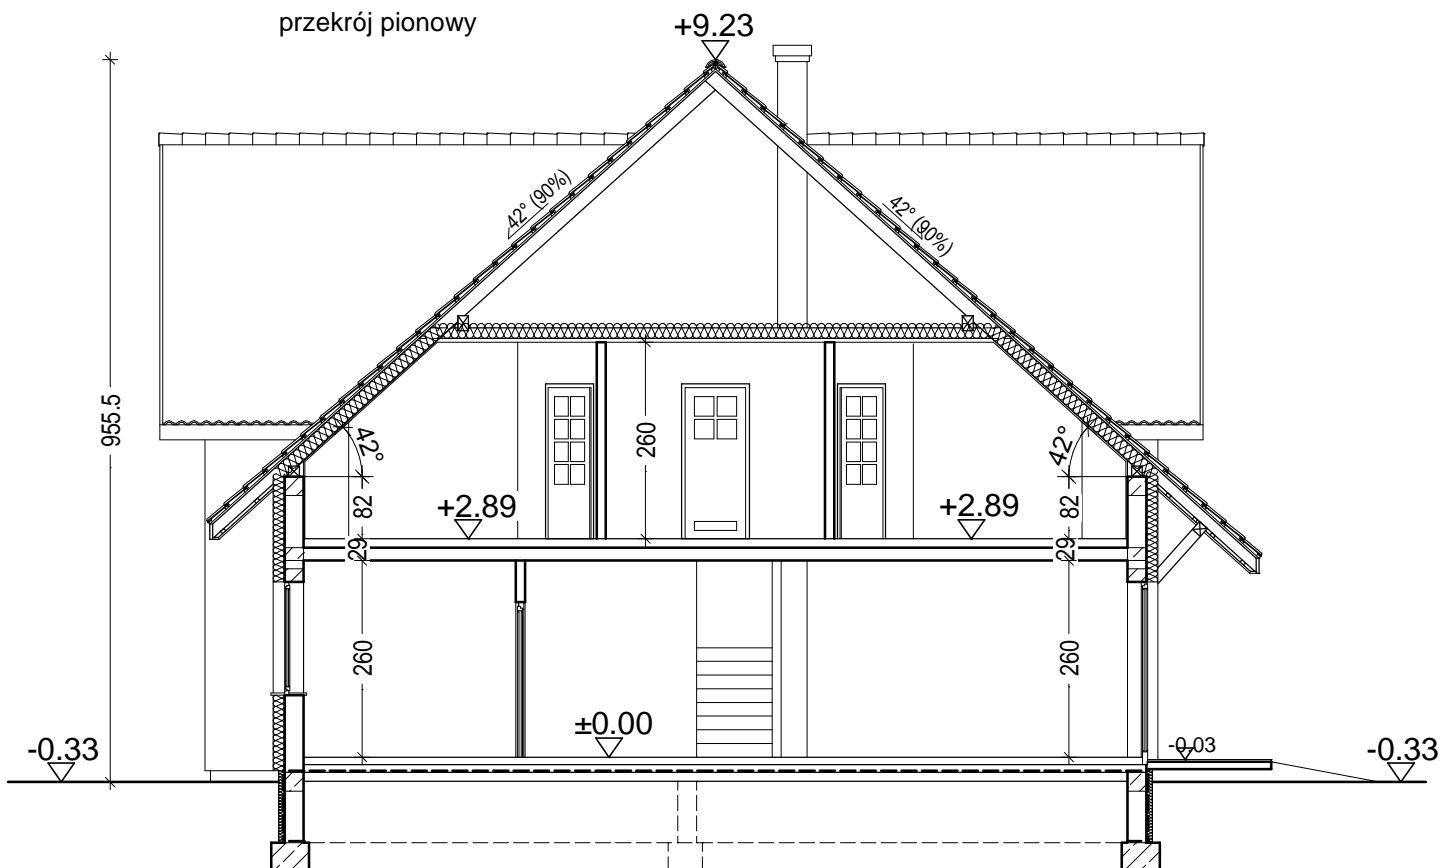

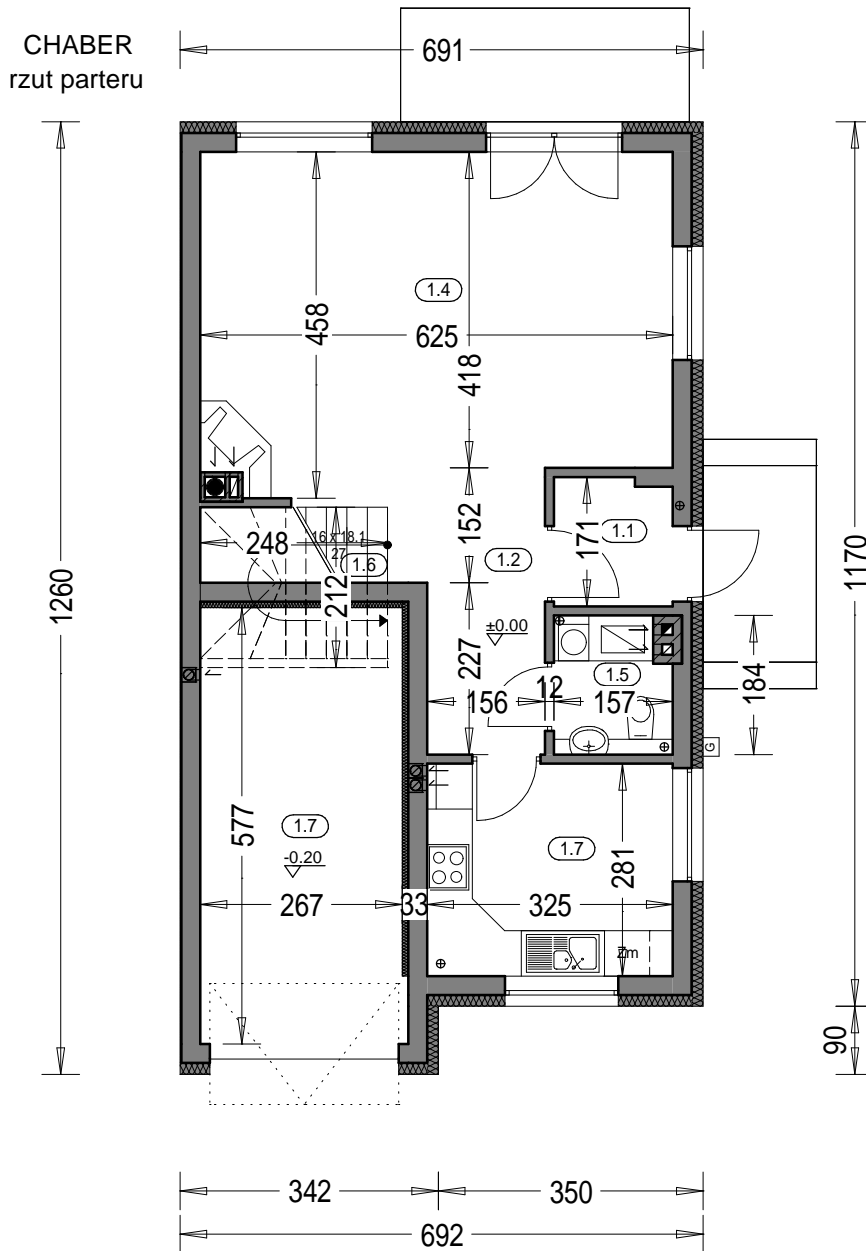

Zestawienie powierzchni parteru			
OZNACZENIE	FUNKCJA	POW. UŻYTK.	POSADZKA
1.1	Przedsiónek	2.62 m ²	terrakota
1.2	Komunikacja	6.16 m ²	terrakota
1.3	Kuchnia	9.13 m ²	terrakota
1.4	Salon + jadalnia	27.62 m ²	parkiet
1.5	WC	2.72 m ²	terrakota
1.6	Kl. schodowa	2.48 m ²	okł. drewniana
1.7	Garaż	15.48 m ²	pos. betonowa
	RAZEM :	66.27 m ²	

Pow. całkowita parteru: 83.98 m²
 Pow. zabudowy: 83.98 m²
 Kubatura parteru: 236.49 m³

"DOMOWE KLIMATY" Jarosław Charkiewicz


15-427 Białystok ul.Lipowa 6

tel/fax 0-85 7436846

www.domoweklimaty.pl

projekty@domoweklimaty.pl

CHABER
poddasze

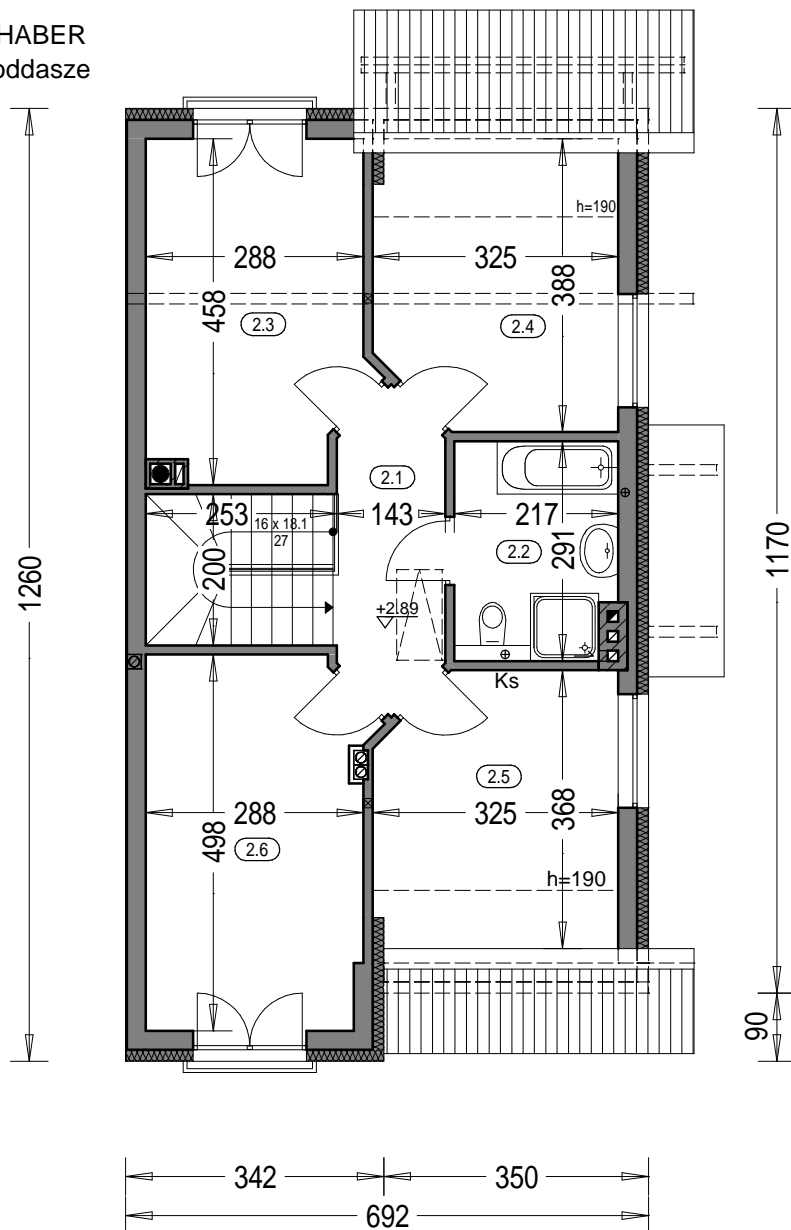

Zestawienie powierzchni parteru				
OZNACZENIE	FUNKCJA	POW. UŻYTK.	POW. PODŁ.	POSADZKA
2.1	Korytarz	5.39 m ²	5.39 m ²	Terrakota
2.2	Łazienka	6.10 m ²	6.28 m ²	Terakota
2.3	Pokój	12.65 m ²	12.66 m ²	Parkiet
2.4	Pokój	8.70 m ²	12.06 m ²	Parkiet
2.5	Pokój	8.92 m ²	12.05 m ²	Parkiet
2.6	Pokój	14.12 m ²	14.12 m ²	Parkiet
RAZEM :		55.88 m ²	62.56 m ²	

Pow. całkowita poddasza: 63.70 m²

Kubatura poddasza: 174.37 m³

"DOMOWE KLIMATY" Jarosław Charkiewicz

15-427 Białystok ul.Lipowa 6

tel/fax 85 7436846

www.domoweklimaty.pl

projekty@domoweklimaty.pl

Budynek mieszkalny, jednorodzinny - "Chaber". Obrys 1:500

