


DIADEM  
elewacje



WIDOK Z BOKU

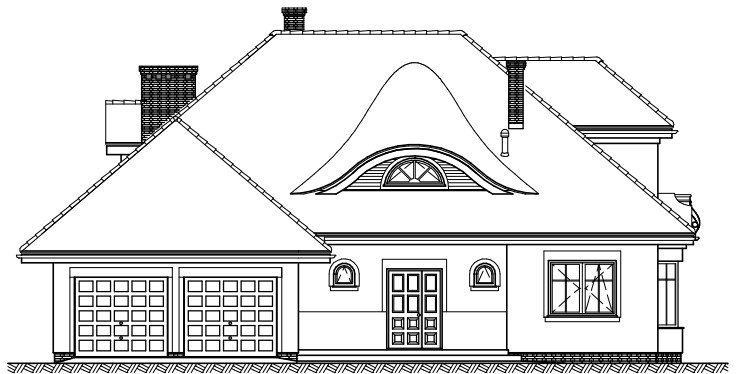

WIDOK OD STRONY FRONTOWEJ




WIDOK Z BOKU



WIDOK OD STRONY OGRODOWEJ


DIADEM   przekrój pionowy

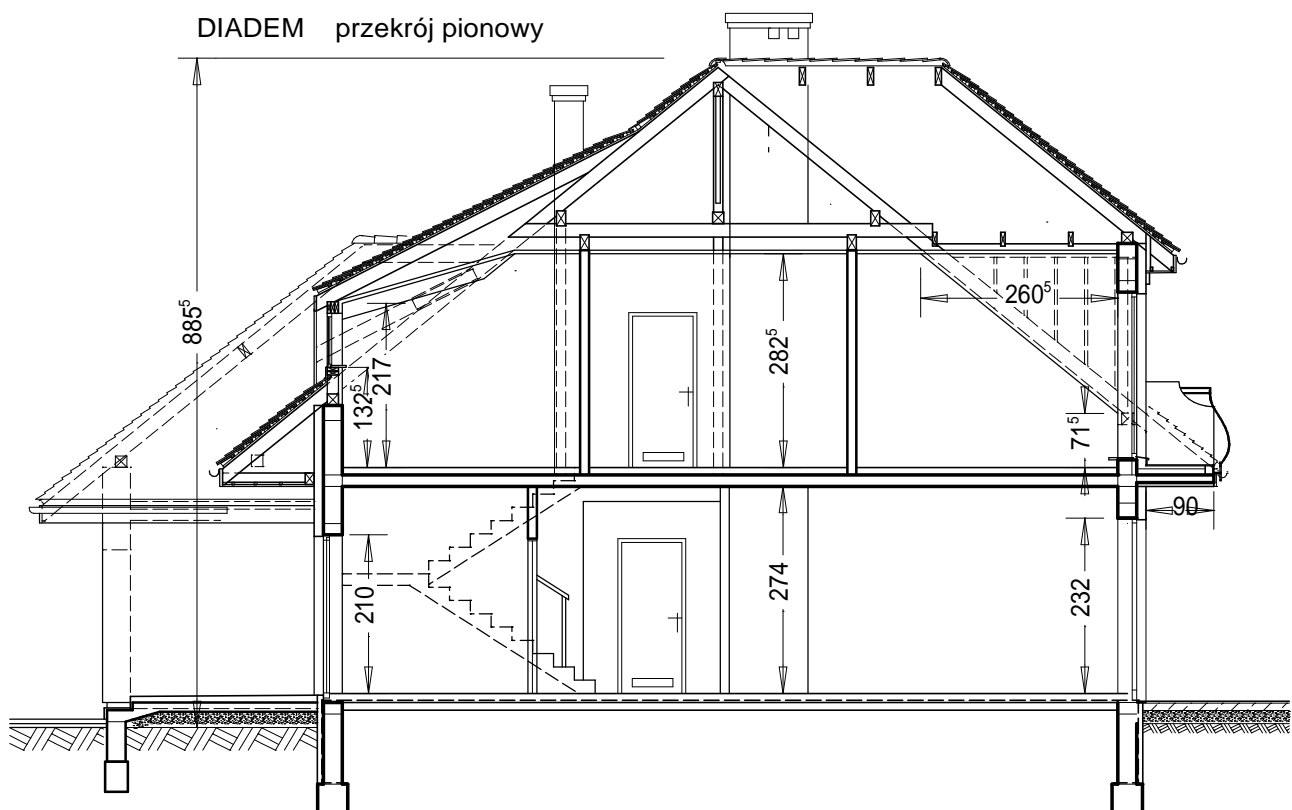

# "DOMOWE KLIMATY" JAROSŁAW CHARKIEWICZ

UL. LIPOWA 6, 15-427 BIAŁYSTOK; tel/fax 085 7436846; www.domoweklimaty.pl, projekty@domoweklimaty.pl

## DIADEM - rzut parteru

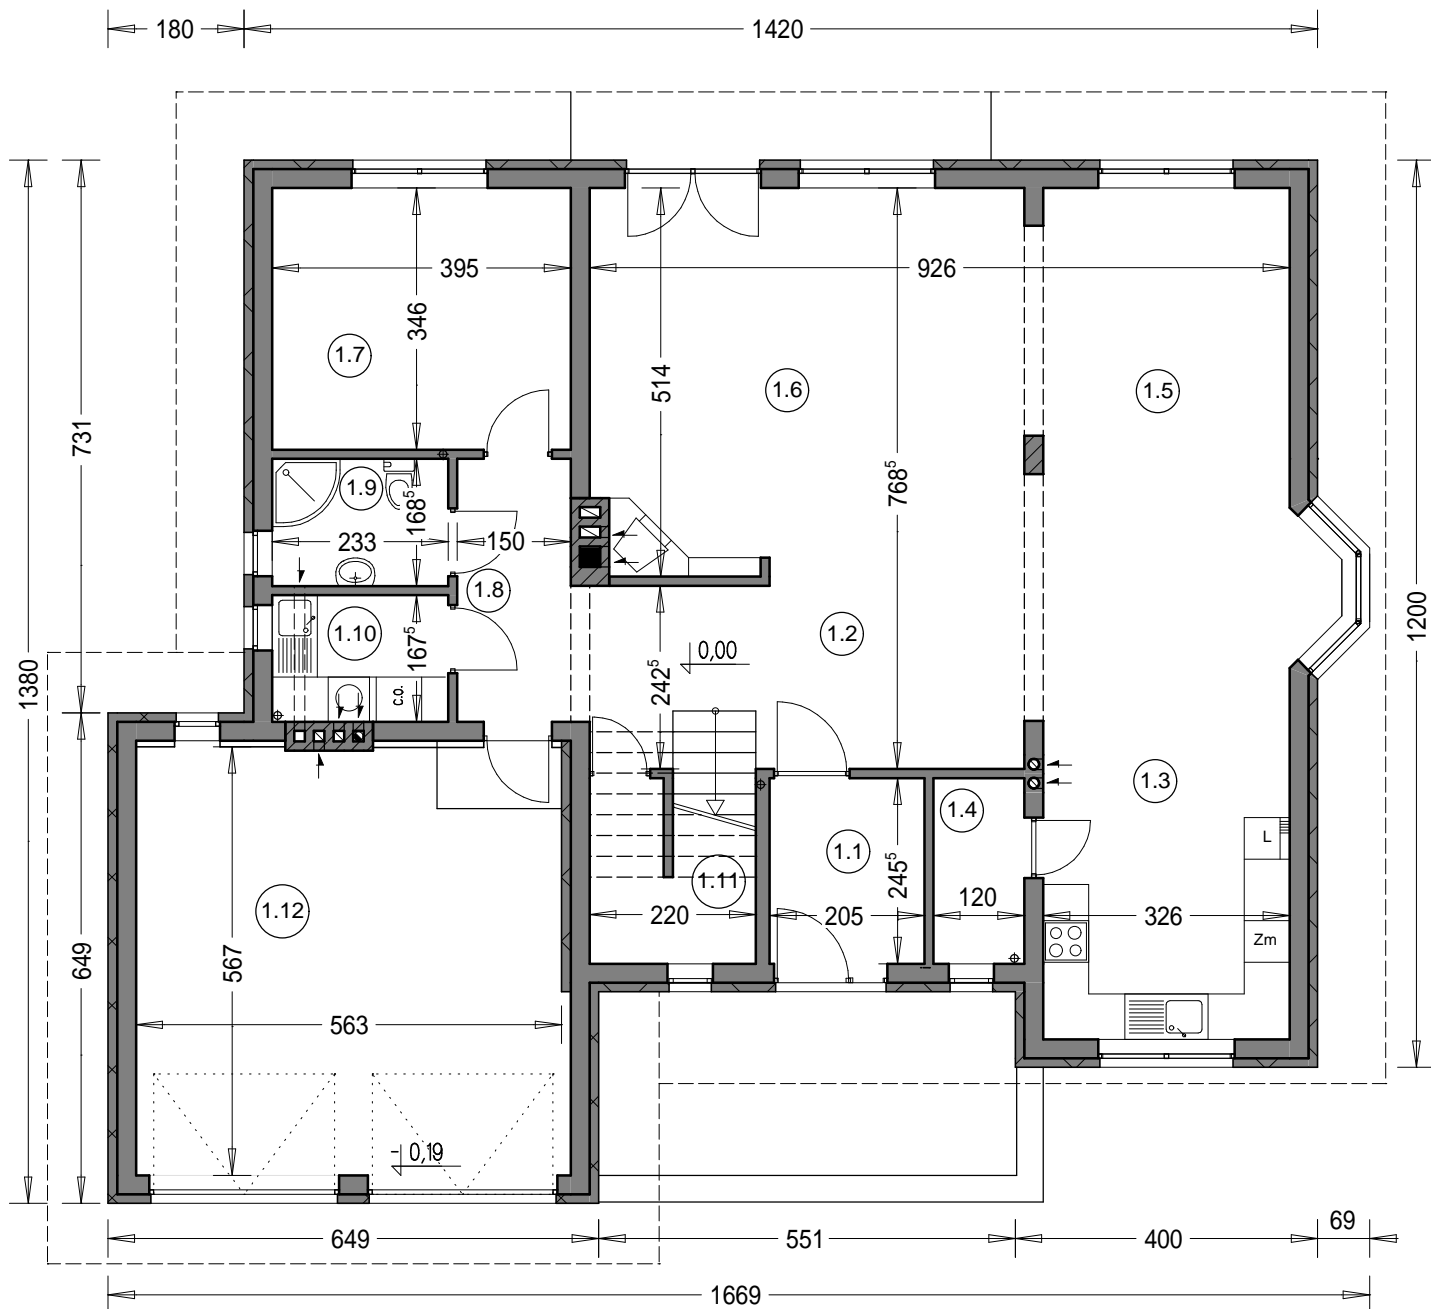


Zestawienie powierzchni parteru		DIADEM
OZNACZENIE	FUNKCJA	POW. UŻYTKOWA
1.1	Przedsiónek	5.03 m <sup>2</sup>
1.2	Hall	13.00 m <sup>2</sup>
1.3	Kuchnia	13.66 m <sup>2</sup>
1.4	Spiżarnia	2.95 m <sup>2</sup>
1.5	Jadalnia	24.03 m <sup>2</sup>
1.6	Salon	30.97 m <sup>2</sup>
1.7	Pokój	13.67 m <sup>2</sup>
1.8	Korytarz	5.24 m <sup>2</sup>
1.9	Łazienka	3.93 m <sup>2</sup>
1.10	Pom. gospodarcze	3.91 m <sup>2</sup>
1.11	Klatka schodowa	6.77 m <sup>2</sup>
1.12	Garaż	32.52 m <sup>2</sup>
RAZEM :		155.68 m <sup>2</sup>

Pow. całkowita parteru: 186,21 m<sup>2</sup>  
 Pow. zabudowy: 191,72 m<sup>2</sup>  
 Kubatura parteru: 579,11 m<sup>3</sup>

# "DOMOWE KLIMATY" JAROSŁAW CHARKIEWICZ

UL. LIPOWA 6, 15-427 BIAŁYSTOK; tel/fax 085 7436846; www.domoweklimaty.pl, projekty@domoweklimaty.pl

## DIADEM - rzut poddasza

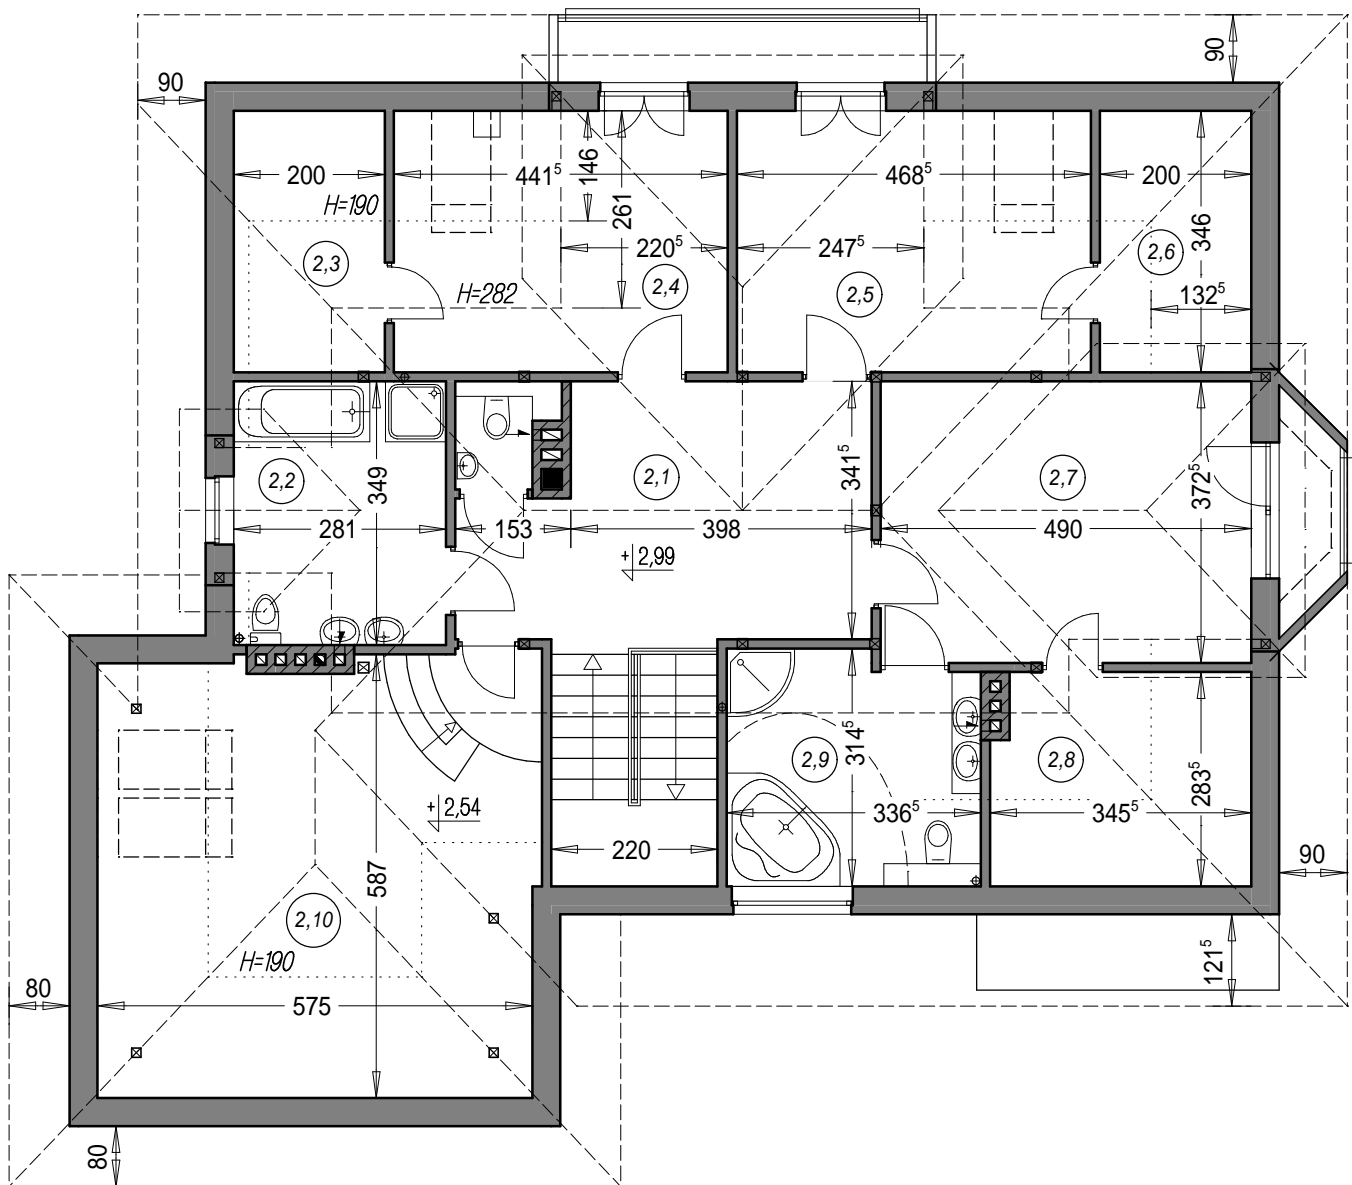

Zestawienie powierzchni poddasza			DIADEM
OZNACZENIE	FUNKCJA	POW. UŻYTKOWA	POW. PODŁÓG
2.1	Hall	16.87 m <sup>2</sup>	16.87 m <sup>2</sup>
2.2	Łazienka	9.44 m <sup>2</sup>	9.81 m <sup>2</sup>
2.3	Garderoba	3.60 m <sup>2</sup>	6.92 m <sup>2</sup>
2.4	Pokój	12.05 m <sup>2</sup>	15.28 m <sup>2</sup>
2.5	Pokój	12.98 m <sup>2</sup>	16.21 m <sup>2</sup>
2.6	Garderoba	1.35 m <sup>2</sup>	6.92 m <sup>2</sup>
2.7	Pokój	17.84 m <sup>2</sup>	18.25 m <sup>2</sup>
2.8	Garderoba	3.26 m <sup>2</sup>	9.31 m <sup>2</sup>
2.9	Łazienka	9.05 m <sup>2</sup>	10.32 m <sup>2</sup>
2.10	Strych	15.75 m <sup>2</sup>	33.65 m <sup>2</sup>
2.11	w.c.	1.66 m <sup>2</sup>	1.66 m <sup>2</sup>
RAZEM :		103.85 m <sup>2</sup>	145.20 m <sup>2</sup>

Pow. całkowita poddasza: 123,90 m<sup>2</sup>  
Kubatura poddasza: 355,60 m<sup>3</sup>

**"DOMOWE KLIMATY"**

AUTORSKA PRACOWNIA ARCHITEKTONICZNA arch. Jarosław Charkiewicz

15-427 Białystok, ul. Lipowa 6, tel. 085 74 36 846

www.domoweklimaty.pl

e-mail: projekty@domoweklimaty.pl

**Budynek mieszkalny, jednorodzinny "DIADEM".**

Obrys 1:500

