


Diuna elewacje, przekrój




ELEWACJA FRONTOWA

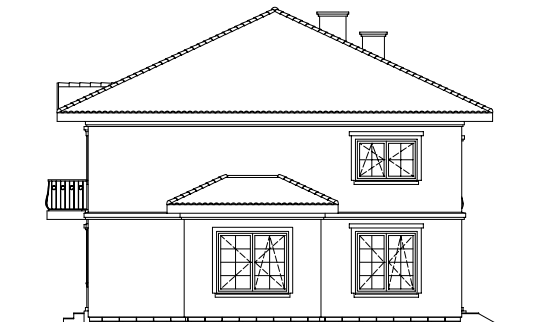


ELEWACJA BOCZNA




ELEWACJA OGRODOWA

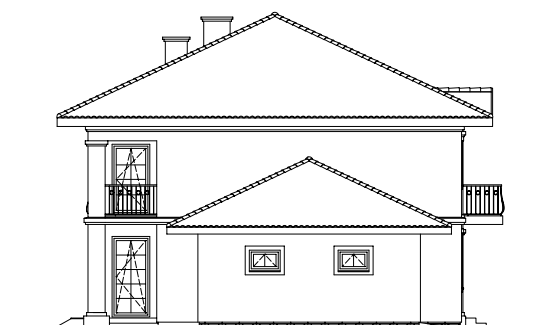

ELEWACJA BOCZNA

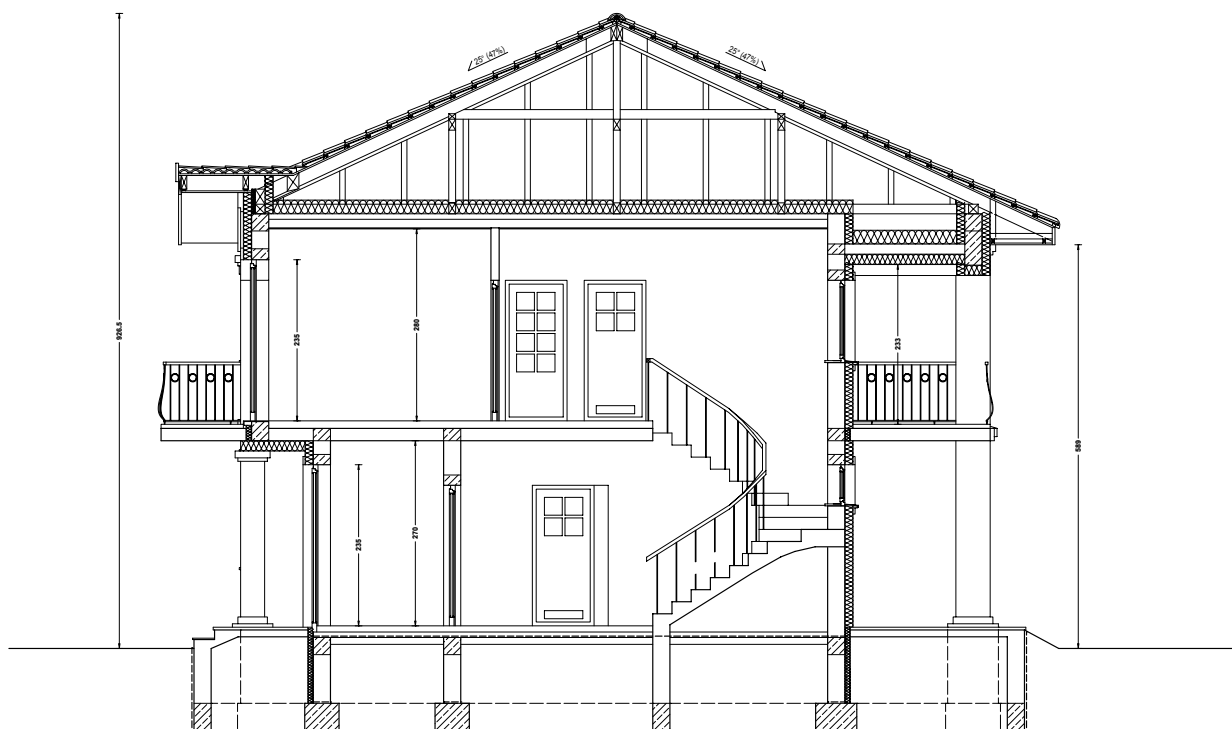


**Diuna parter**

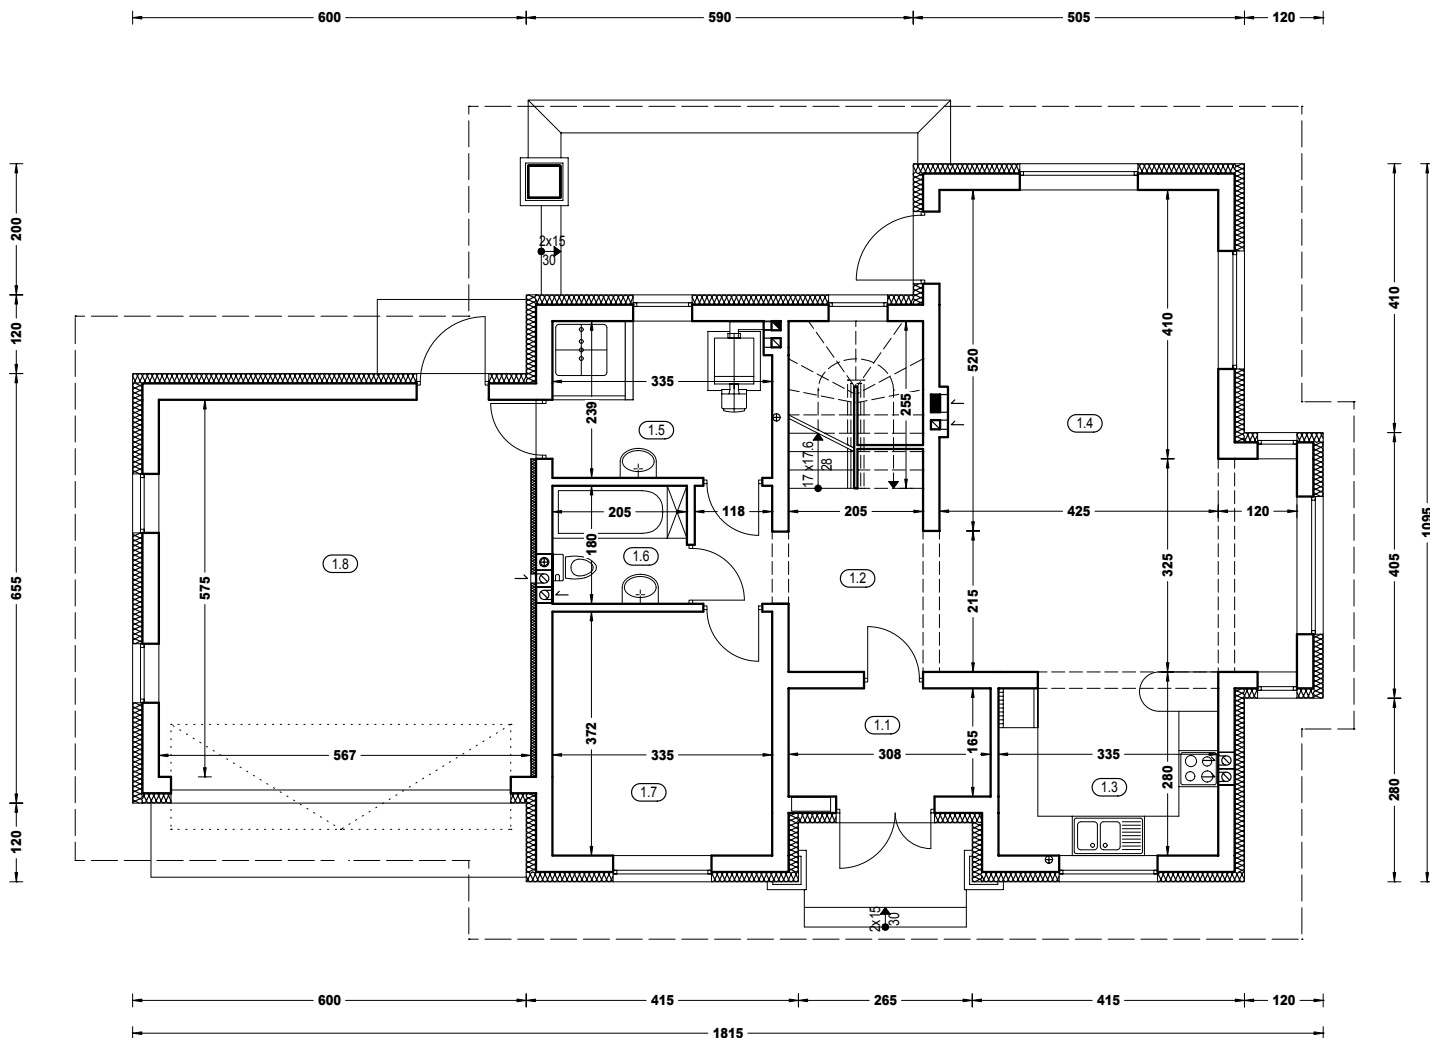

**Zestawienie powierzchni parteru**

OZNACZENIE	FUNKCJA	POW. UŻYTK.	POSADZKA
1.1	Przedsiónek	4.80 m <sup>2</sup>	terakota
1.2	Hall+komunikacja	12.67 m <sup>2</sup>	terakota
1.3	Kuchnia	9.02 m <sup>2</sup>	terakota
1.4	Salon + jadalnia	35.00 m <sup>2</sup>	parkiet
1.5	Kotłownia	7.60 m <sup>2</sup>	terakota
1.6	W.C.	3.47 m <sup>2</sup>	terakota
1.7	Pokój	12.05 m <sup>2</sup>	parkiet
1.8	Garaż	31.92 m <sup>2</sup>	pos. betonowa
RAZEM :		116.53 m <sup>2</sup>	
Pow. całkowita parteru:		167,06 m <sup>2</sup>	(w tym tarasy 17,18 m <sup>2</sup> )
Pow. zabudowy:		164,13 m <sup>2</sup>	
Kubatura parteru:		448,14 m <sup>3</sup>	

**Diuna piętro**

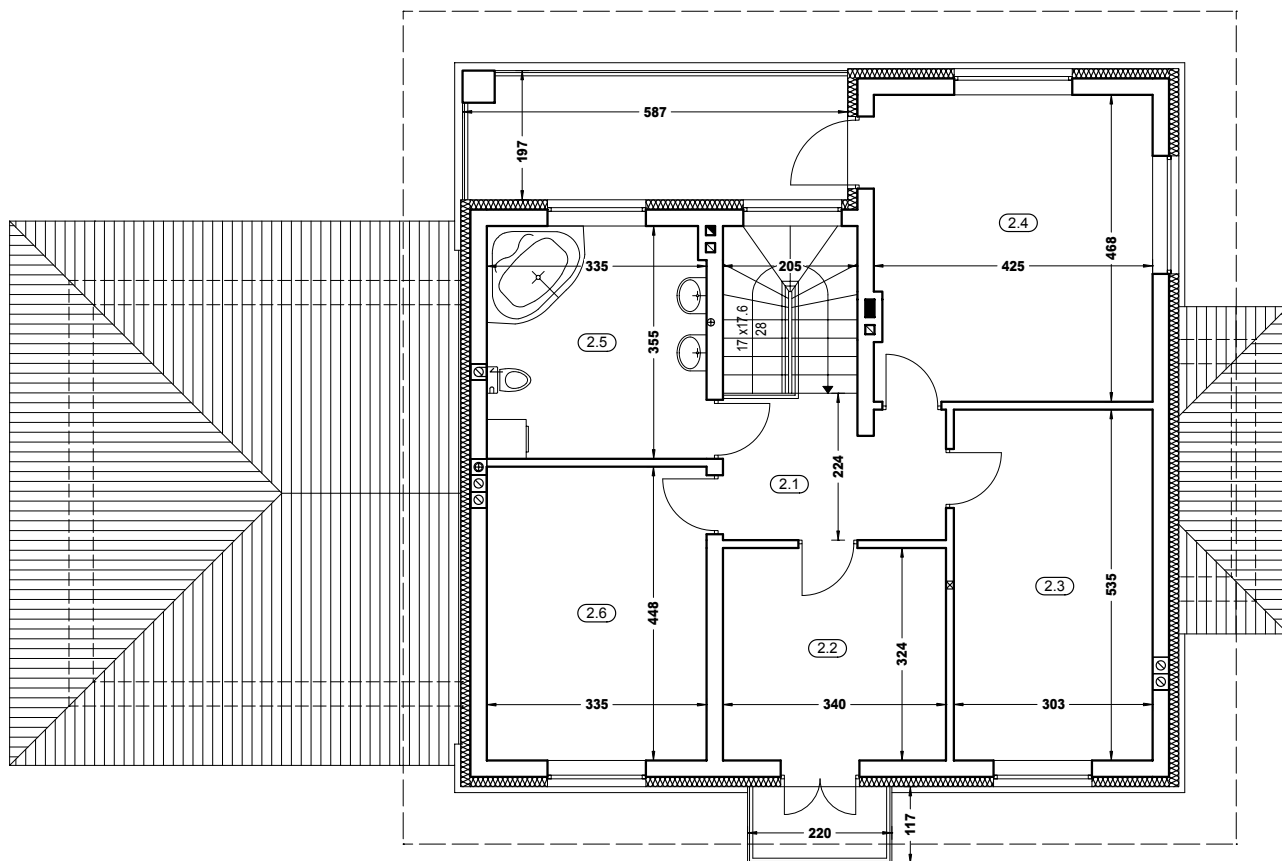

**Zestawienie powierzchni piętra**

OZNACZENIE	FUNKCJA	POW. UŻYTK.	POSADZKA
2.1	Komunikacja	6.88 m <sup>2</sup>	terrakota
2.2	Pokój	10.62 m <sup>2</sup>	parkiet
2.3	Pokój	15.71 m <sup>2</sup>	parkiet
2.4	Pokój	19.25 m <sup>2</sup>	parkiet
2.5	Łazienka	11.41 m <sup>2</sup>	terrakota
2.6	Pokój	14.54 m <sup>2</sup>	parkiet
RAZEM :		78.41 m <sup>2</sup>	
Pow. całkowita piętra:		122,24 m <sup>2</sup> (w tym balkony 14,14 m <sup>2</sup> )	
Kubatura piętra:		362,22 m <sup>3</sup>	

"DOMOWE KLIMATY" Jarosław Charkiewicz


15-427 Białystok ul.Lipowa 6

tel/fax 85 7436846

www.domoweklimaty.pl

projekty@domoweklimaty.pl

**Budynek mieszkalny, jednorodzinny - "Diuna". Obrys 1:500**

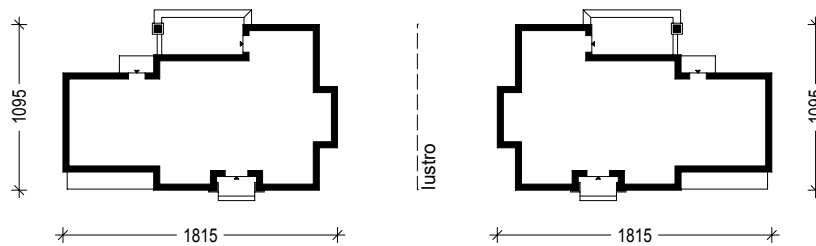

Projekt jest własnością APA J.Charkiewicz i podlega ochronie zgodnie z Ustawą z dnia 4 lutego 1994 r. o prawie autorskim i prawach pokrewnych.