

"DOMOWE KLIMATY" Jarosław Charkiewicz


15-427 Białystok ul.Lipowa 6

tel/fax 0-85 7436846


www.domoweklimaty.pl

projekty@domoweklimaty.pl

Budynek mieszkalny, jednorodzinny - "ELF". Elewacje

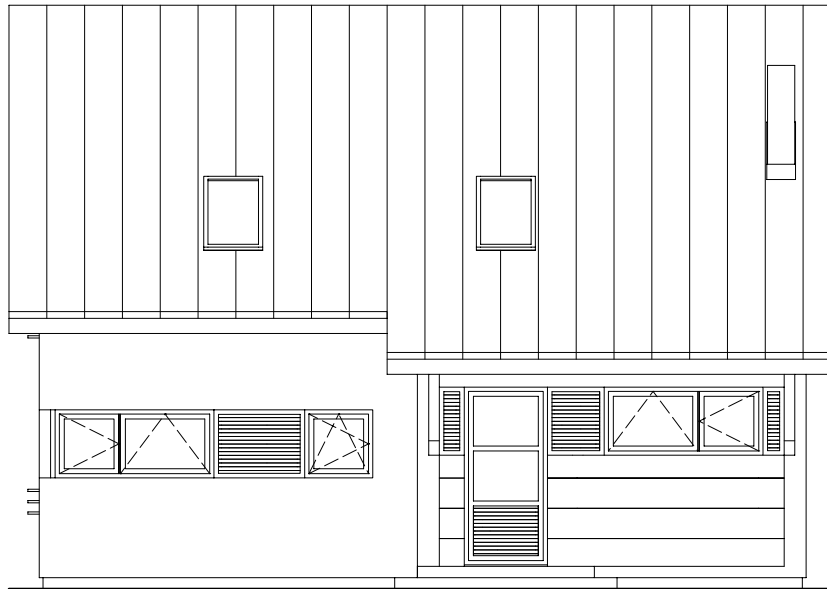

ELEWACJA FRONTOWA

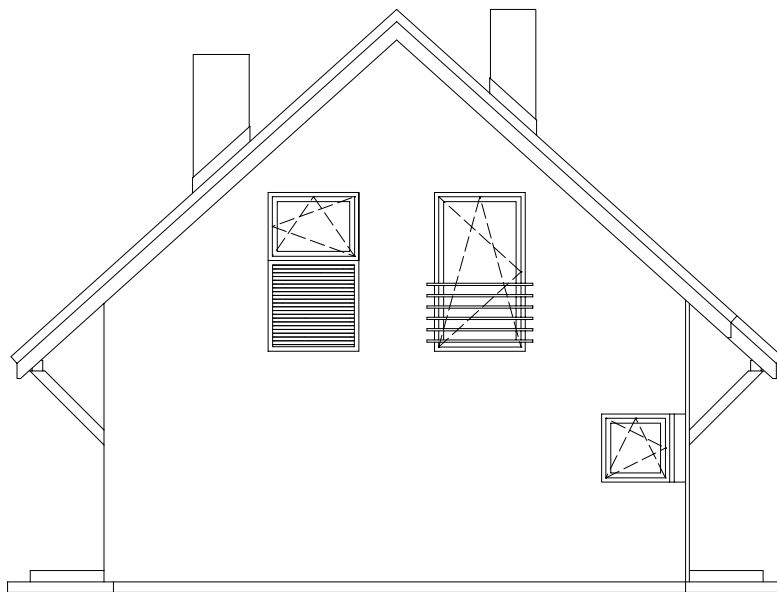

ELEWACJA PRAWA

Projekt jest własnością APA J.Charkiewicz i podlega ochronie zgodnie z Ustawą z dnia 4 lutego 1994 r. o prawie autorskim i prawach pokrewnych.

"DOMOWE KLIMATY" Jarosław Charkiewicz

15-427 Białystok ul.Lipowa 6

tel/fax 0-85 7436846


www.domoweklimaty.pl

projekty@domoweklimaty.pl

Budynek mieszkalny, jednorodzinny - "ELF". Elewacje



ELEWACJA OGRODOWA

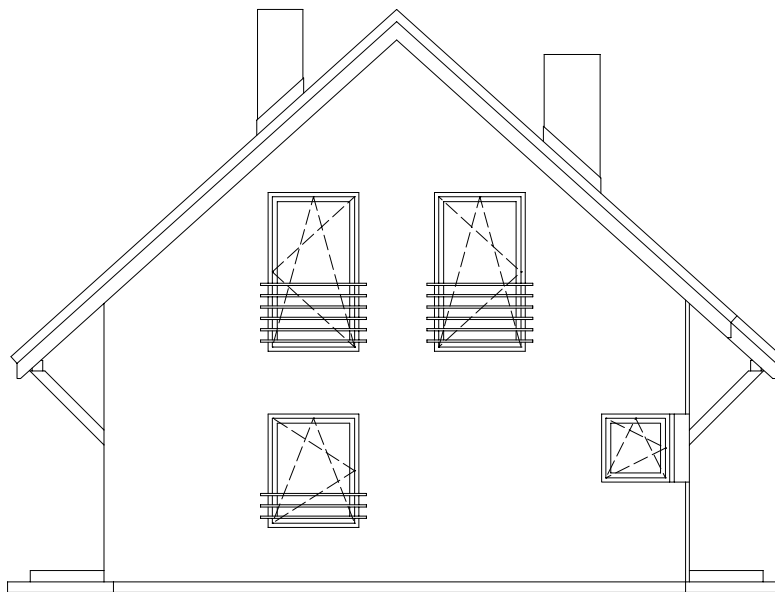


ELEWACJA LEWA

Projekt jest własnością APA J.Charkiewicz i podlega ochronie zgodnie z Ustawą z dnia 4 lutego 1994 r. o prawie autorskim i prawach pokrewnych.


"DOMOWE KLIMATY" Jarosław Charkiewicz
15-427 Białystok ul.Lipowa 6
tel/fax 0-85 7436846
www.domowe Klimaty.pl
projekty@domowe Klimaty.pl

Budynek mieszkalny, jednorodzinny - "ELF". Przekrój

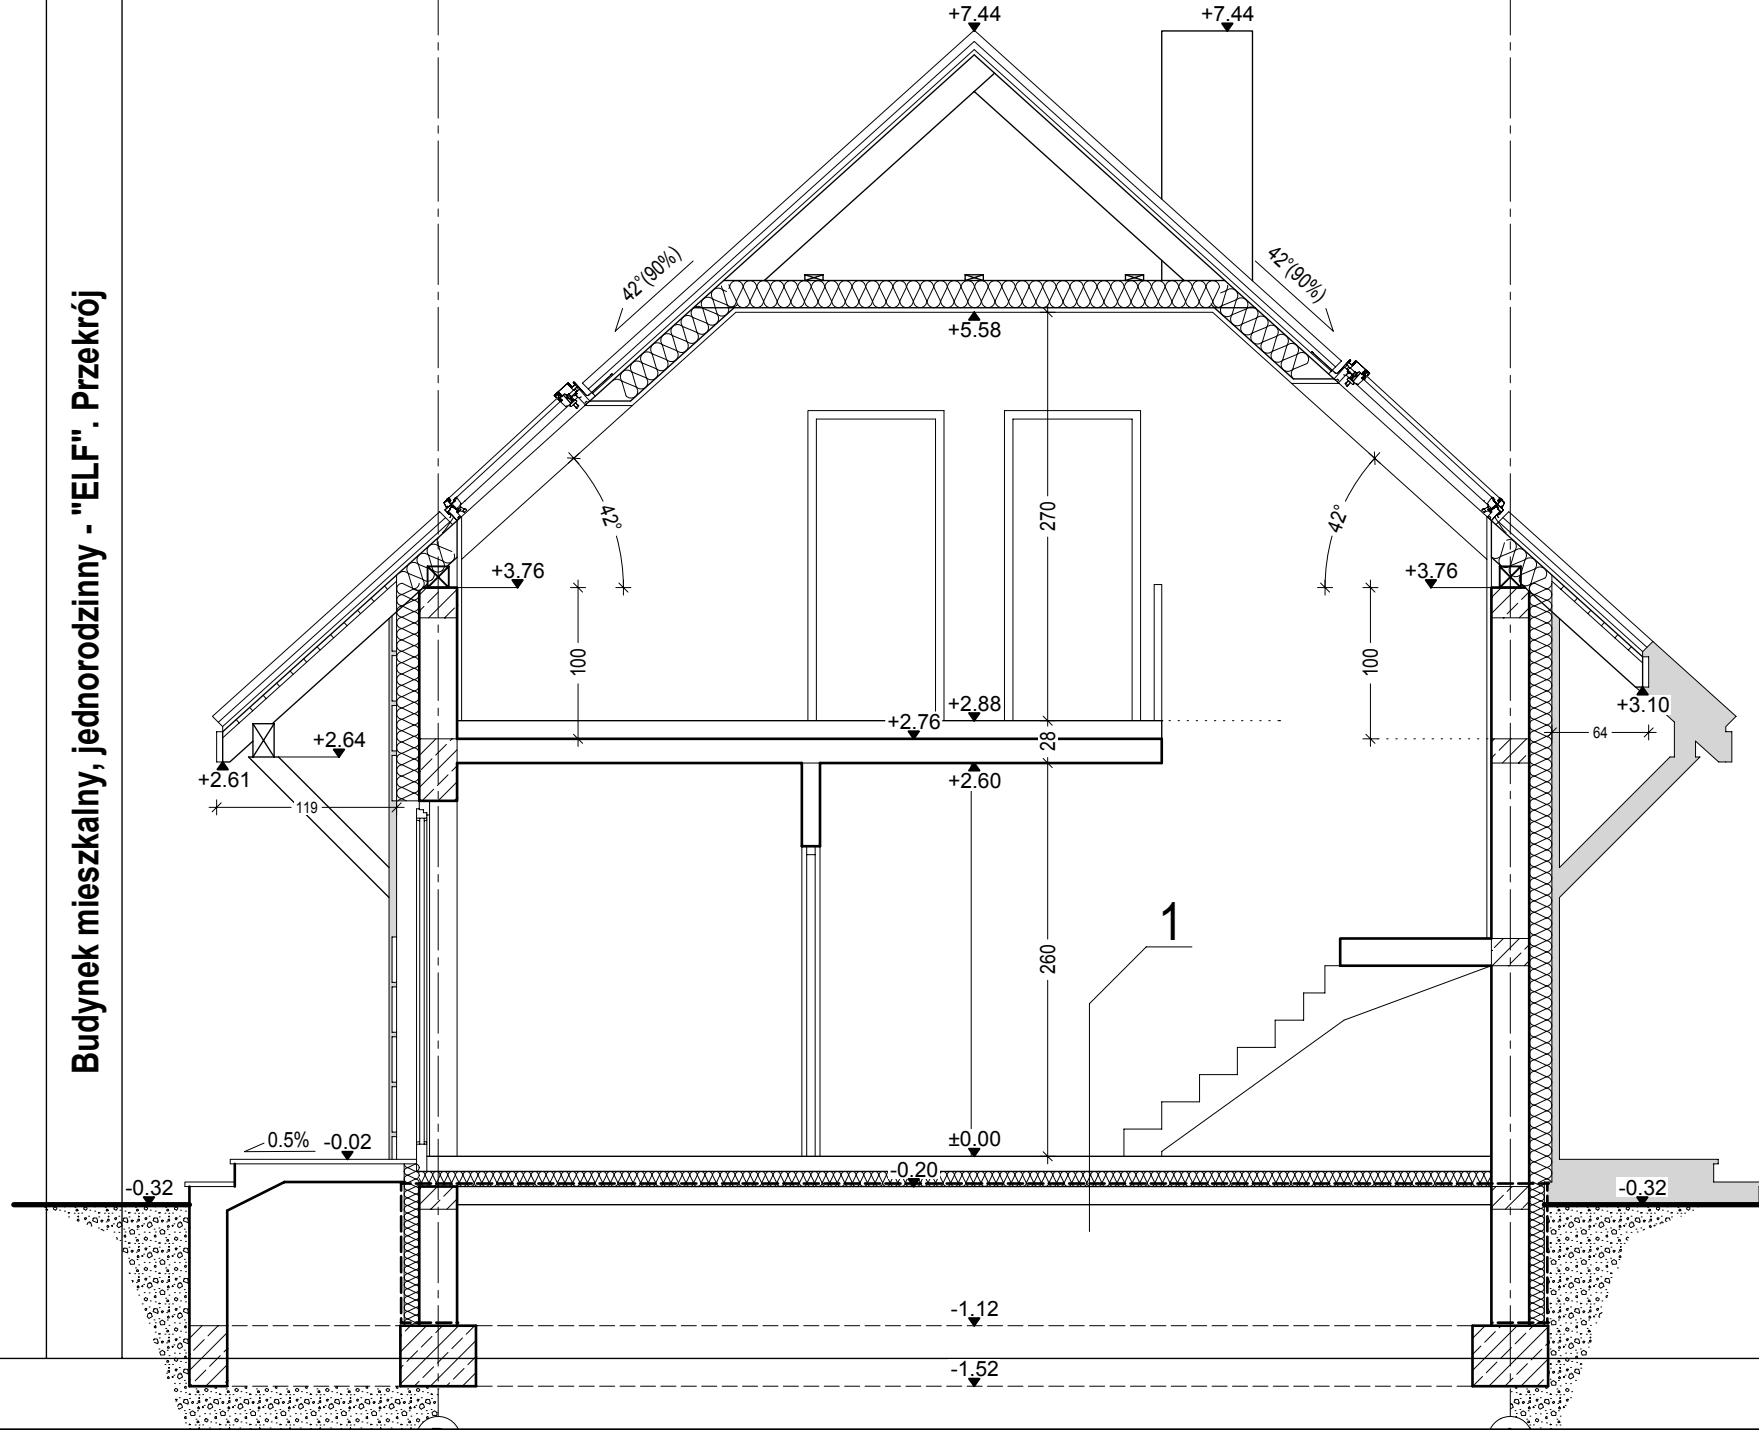

Projekt jest własnością APA J.Charkiewicz i podlega ochronie zgodnie z Ustawą z dnia 4 lutego 1994 r. o prawie autorskim i prawach pokrewnych.


"ELF". Parter

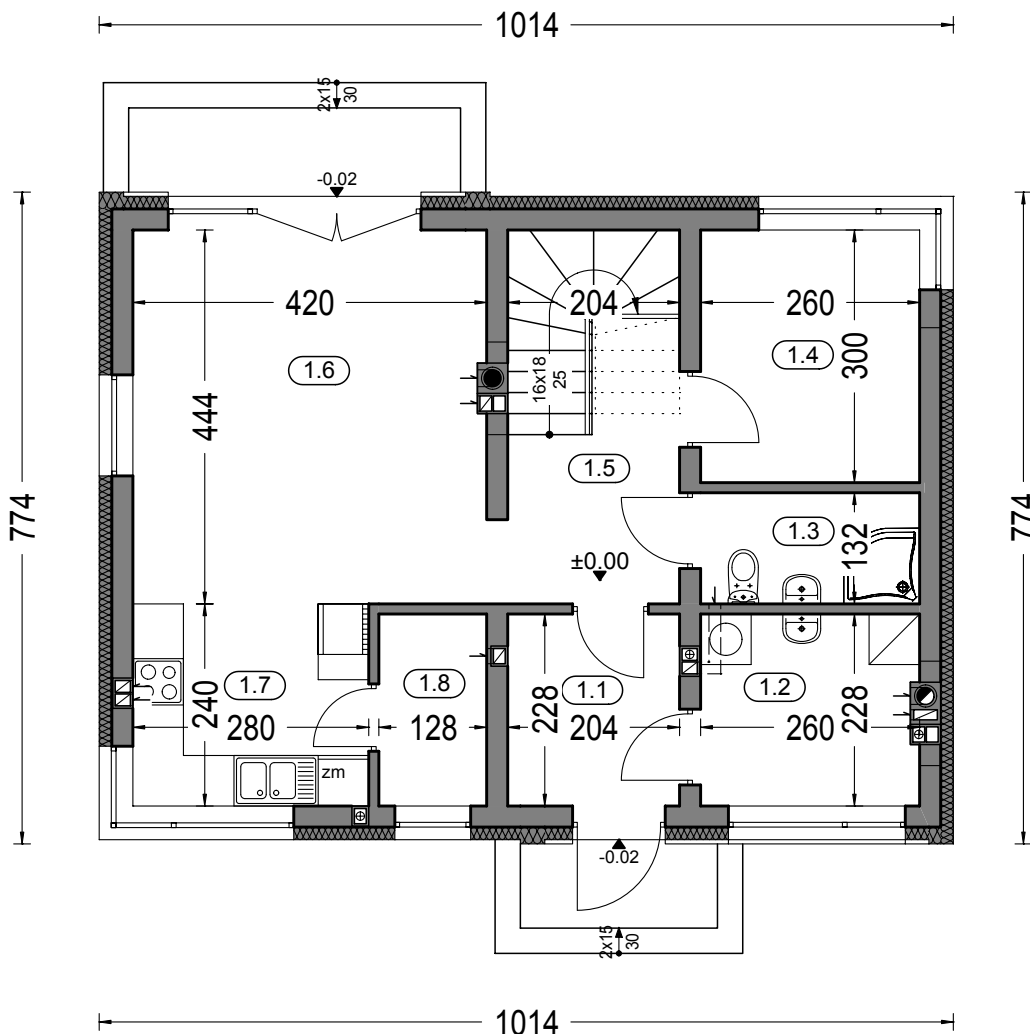

Zestawienie powierzchni parteru

OZNACZENIE	FUNKCJA	POW. UŻYTK.	POSADZKA
1.1	Przedsiónek	4.40 m ²	terrakota
1.2	Pom.gospod.	5.55 m ²	terrakota
1.3	Łazienka	3.20 m ²	terrakota
1.4	Pokój	7.47 m ²	parkiet
1.5	Hall	8.67 m ²	parkiet
1.6	Salon	18.06 m ²	parkiet
1.7	Kuchnia	6.58 m ²	terrakota
1.8	Spiżarnia	2.71 m ²	terrakota
RAZEM :		56.64 m ²	
Pow. całkowita parteru:		87,70 m ²	(w tym tarasy 9,74 m ²)
Pow. zabudowy:		77.96 m ²	
Kubatura parteru:		240,12 m ³	

"ELF". poddasze

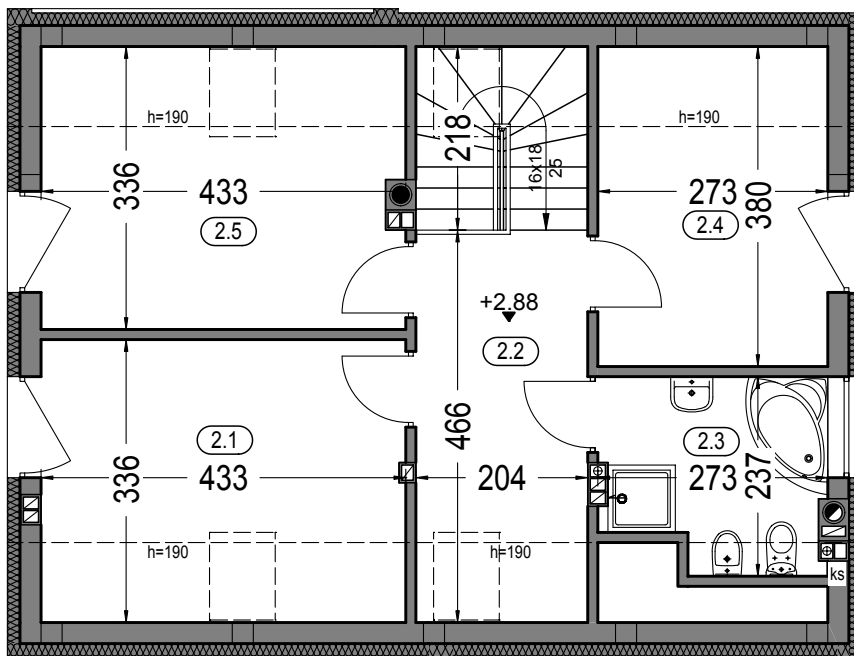

Zestawienie powierzchni poddasza

OZNACZ.	FUNKCJA	POW. UŻYTK.	POW. POS.	POSADZKA
2.1	Pokój	10.14 m ²	14.09 m ²	parkiet
2.2	Hall	7.35 m ²	9.17 m ²	parkiet
2.3	Łazienka	4.91 m ²	5.41 m ²	terakota
2.4	Pokój	7.53 m ²	9.99 m ²	parkiet
2.5	Pokój	10.00 m ²	13.93 m ²	parkiet
RAZEM :		39.93 m ²	52.59 m ²	
Pow. całkowita poddasza:		77.96 m ²		
Kubatura poddasza:		182.72 m ²		

"DOMOWE KLIMATY" Jarosław Charkiewicz


15-427 Białystok ul.Lipowa 6

tel/fax 0-85 7436846

www.domoweklimaty.pl

projekty@domoweklimaty.pl

Budynek mieszkalny, jednorodzinny - "ELF". Obrys 1:500

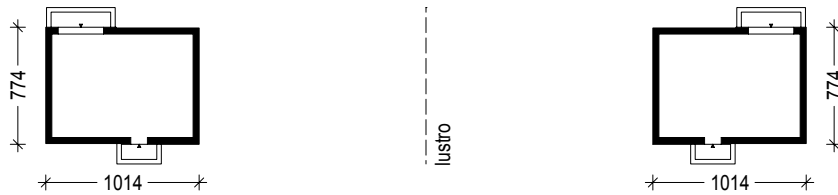

Projekt jest własnością APA J.Charkiewicz i podlega ochronie zgodnie z Ustawą z dnia 4 lutego 1994 r. o prawie autorskim i prawach pokrewnych.