

"DOMOWE KLIMATY" Jarosław Charkiewicz

15-427 Białystok ul.Lipowa 6

tel/fax 0-85 7436846


www.domoweklimaty.pl

projekty@domoweklimaty.pl


Budynek mieszkalny, jednorodzinny - "ESTRAGON". Elewacje




ELEWACJA FRONTOWA

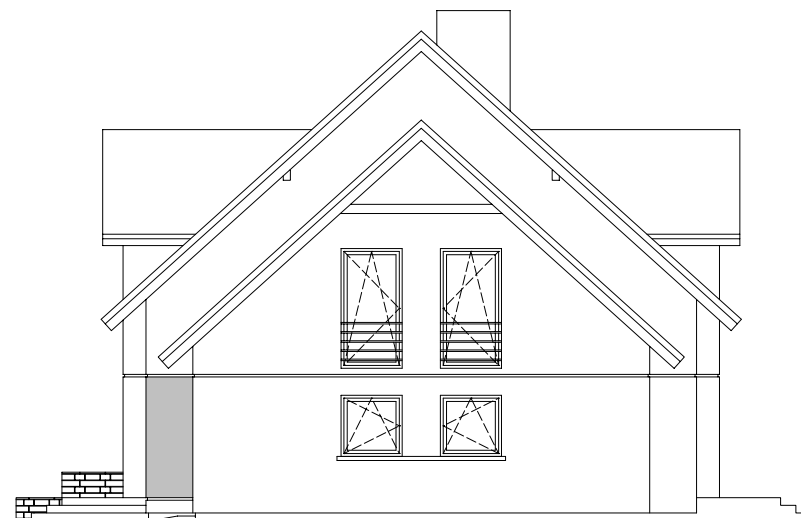

ELEWACJA PRAWA

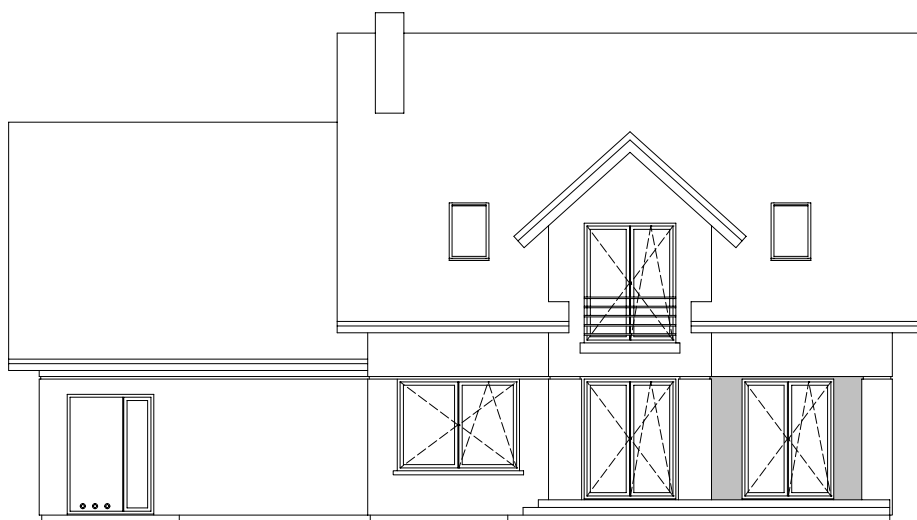

ELEWACJA OGRODOWA

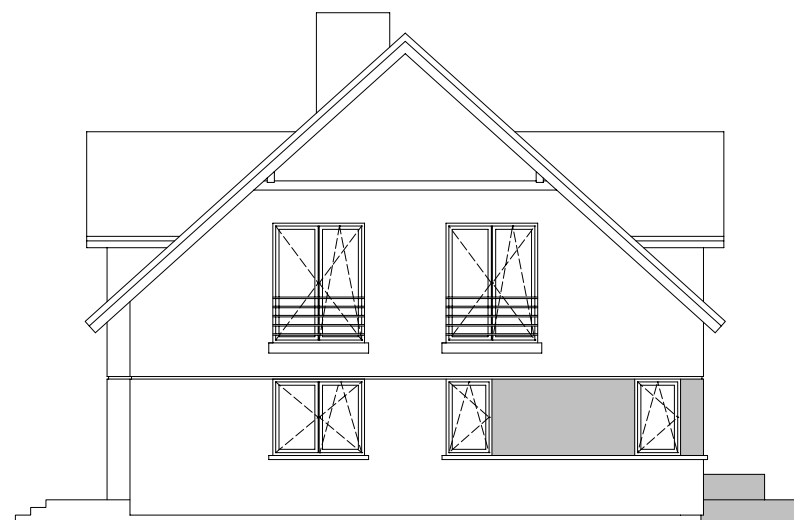

ELEWACJA LEWA

"DOMOWE KLIMATY" Jarosław Charkiewicz


15-427 Białystok ul.Lipowa 6

tel/fax 0-85 7436846

www.domoweklimaty.pl

projekty@domoweklimaty.pl

Budynek mieszkalny, jednorodzinny - "ESTRAGON". Przekrój

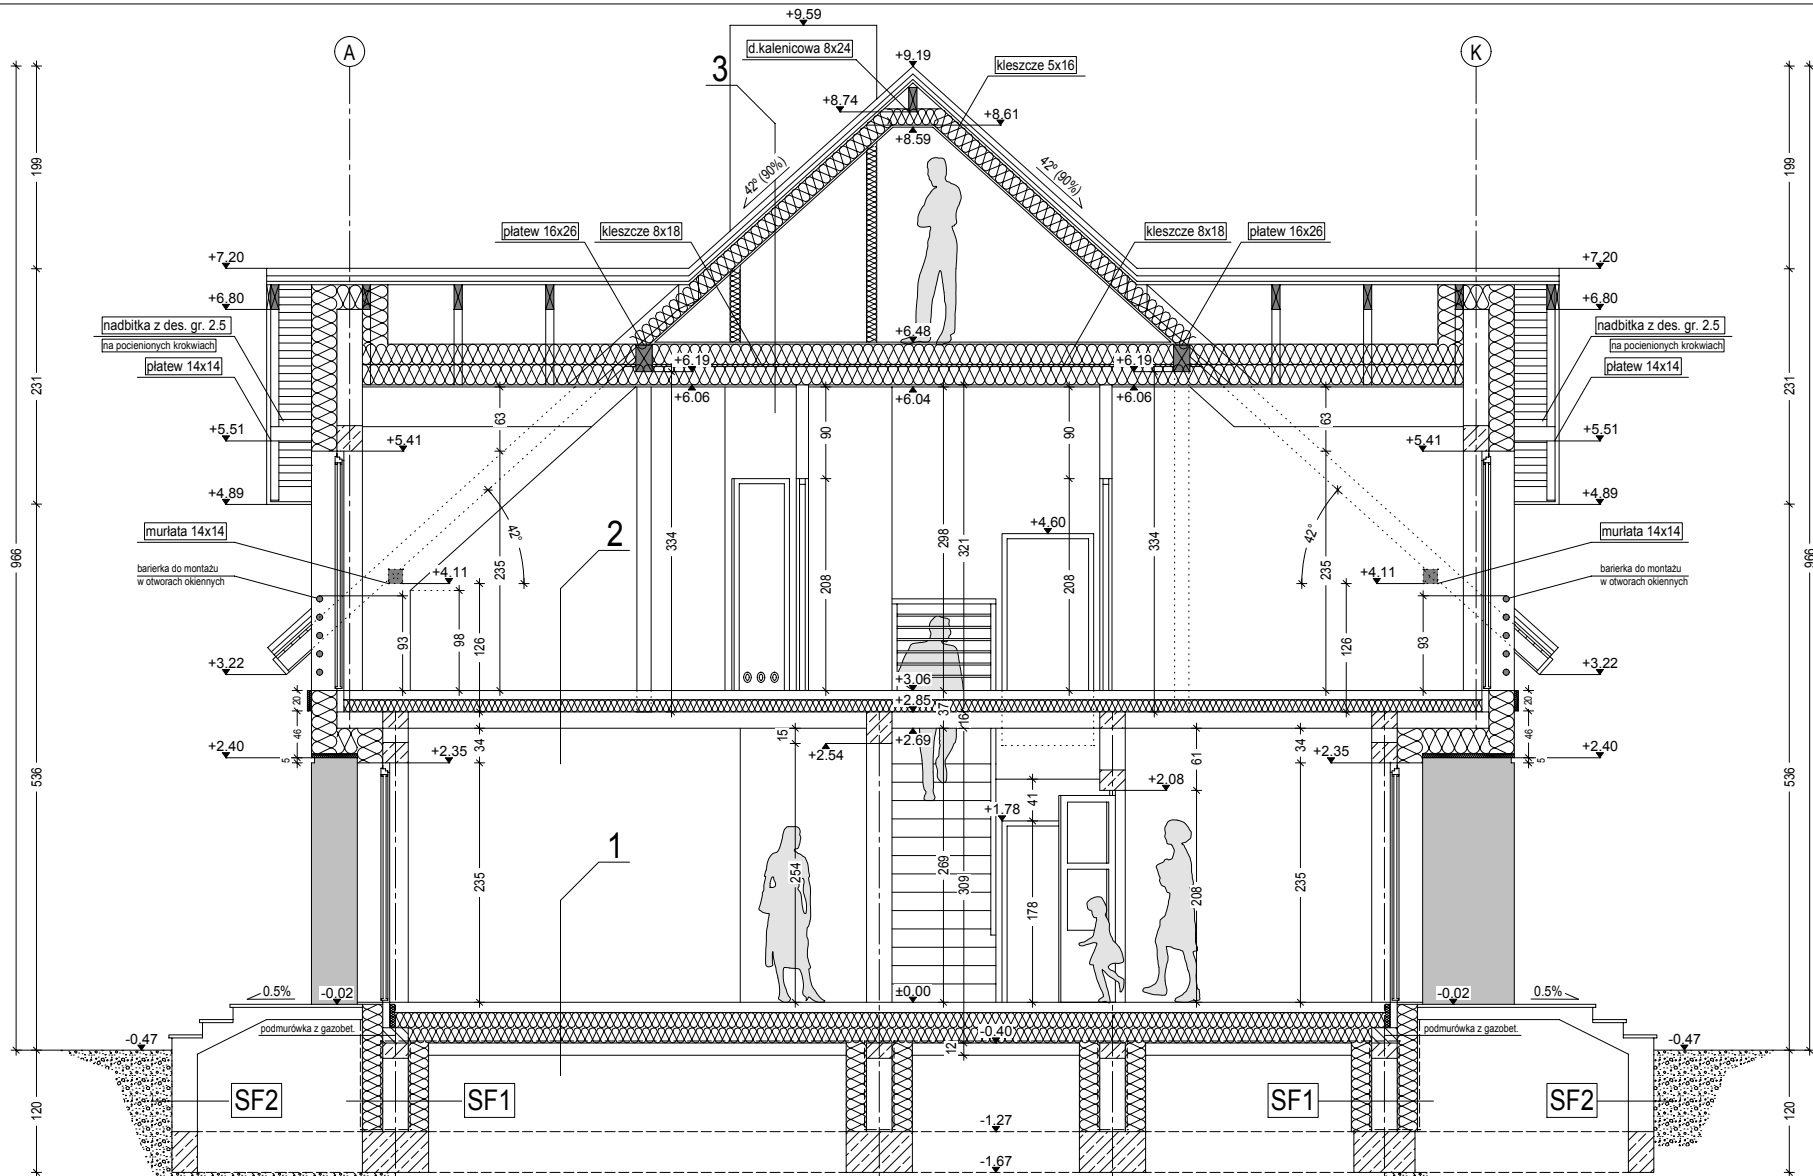

Projekt jest własnością APA J.Charkiewicz i podlega ochronie zgodnie z Ustawą z dnia 4 lutego 1994 r. o prawie autorskim i prawach pokrewnych.

"DOMOWE KLIMATY" Jarosław Charkiewicz


15-427 Białystok ul.Lipowa 6

tel/fax 0-85 7436846

www.domoweklimaty.pl

projekty@domoweklimaty.pl

Budynek mieszkalny, jednorodzinny - "ESTRAGON". Parter

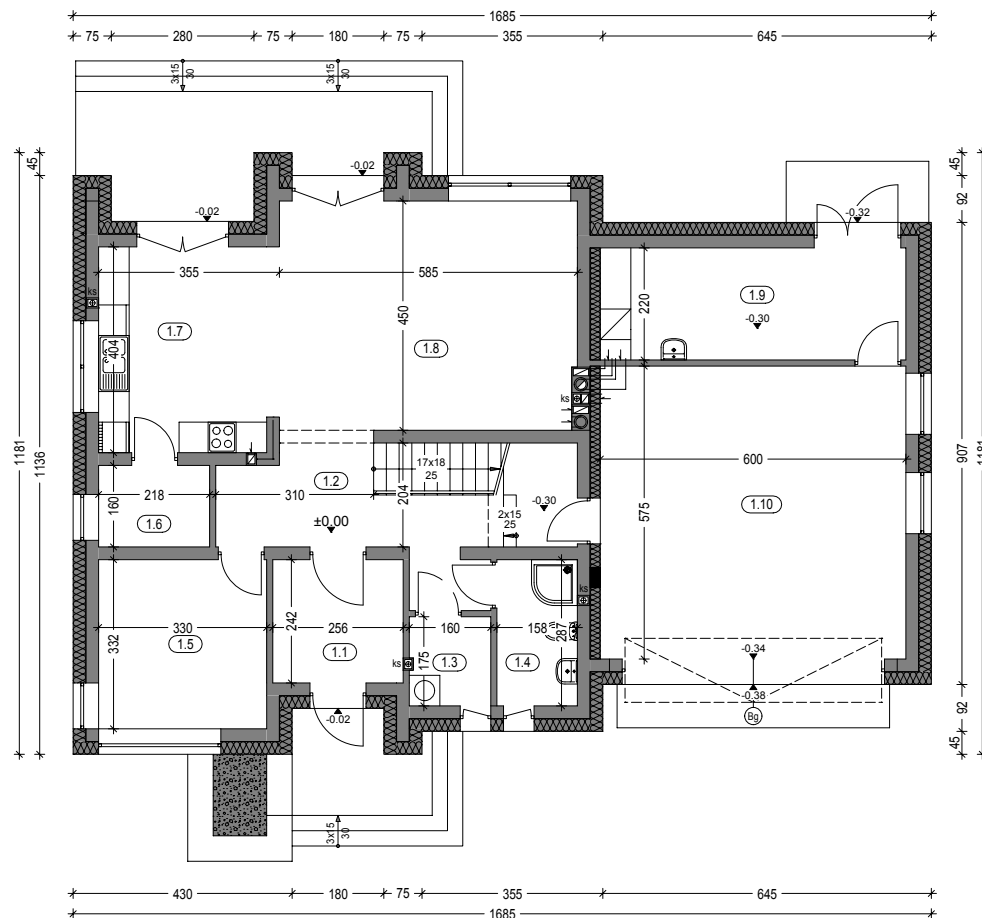

Zestawienie powierzchni parteru

OZNACZENIE	FUNKCJA	POW. UŻYTK.	POSADZKA
1.1	Przedsiónek	5.90 m ²	terrakota
1.2	Hall	13.39 m ²	parkiet
1.3	Pralnia	2.60 m ²	terrakota
1.4	Łazienka	4.27 m ²	terrakota
1.5	Pokój	10.56 m ²	parkiet
1.6	Spizarnia	3.26 m ²	terrakota
1.7	Kuchnia	13.91 m ²	terrakota
1.8	Salon	25.57 m ²	parkiet
1.9	Pom.gospod.	12.71 m ²	terrakota
1.10	Garaż	92.17 m ²	pos.beton.
RAZEM :		125.97 m ²	

Pow. całkowita parteru: 206.20 m²
(w tym tarasy 34.63 m²)

Pow. zabudowy: 176.53 m²
Kubatura parteru: 525.04 m³

"DOMOWE KLIMATY" Jarosław Charkiewicz


15-427 Białystok ul.Lipowa 6

tel/fax 0-85 7436846

www.domoweklimaty.pl

projekty@domoweklimaty.pl

Budynek mieszkalny, jednorodzinny - "ESTRAGON". Poddasze

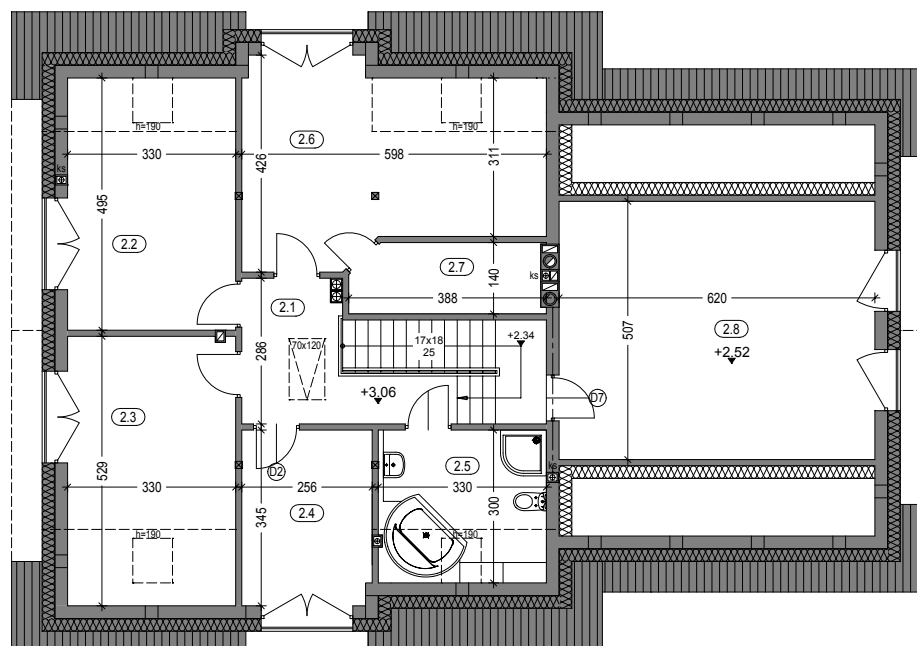

Zestawienie powierzchni poddasza

OZNACZ.	FUNKCJA	POW. UŻYTK.	POW. POS.	POSADZKA
2.1	Hall	7.63 m ²	7.63 m ²	parkiet
2.2	Pokój	12.54 m ²	15.84 m ²	parkiet
2.3	Pokój	12.16 m ²	16.92 m ²	parkiet
2.4	Pokój	8.42 m ²	8.42 m ²	parkiet
2.5	Łazienka	6.22 m ²	9.53 m ²	terrakota
2.6	Pokój	17.21 m ²	20.67 m ²	parkiet
2.7	Garderoba	4.78 m ²	4.78 m ²	terrakota
		68.96 m ²	83.79 m ²	
2.8	Strych	30.76 m ²	30.76 m ²	terrakota

RAZEM : 99.72 m² 114.55 m²

Pow. całkowita poddasza: 176.63 m²
Kubatura poddasza: 460.74 m³

"DOMOWE KLIMATY" Jarosław Charkiewicz


15-427 Białystok ul.Lipowa 6

tel/fax 0-85 7436846

www.domoweklimaty.pl

projekty@domoweklimaty.pl

Budynek mieszkalny, jednorodzinny - "ESTRAGON". Obrys 1:500

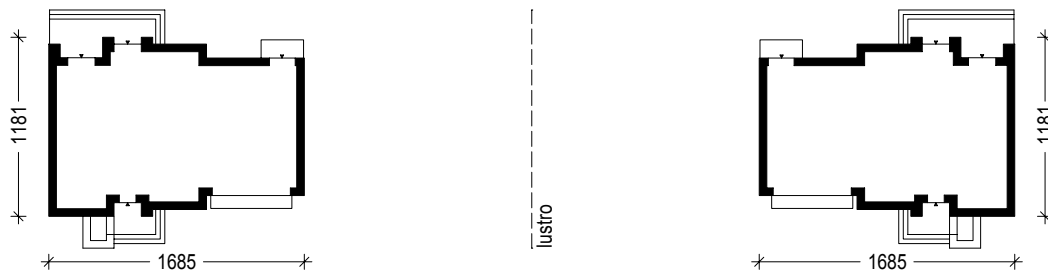

Projekt jest własnością APA J.Charkiewicz i podlega ochronie zgodnie z Ustawą z dnia 4 lutego 1994 r. o prawie autorskim i prawach pokrewnych.