


"DOMOWE KLIMATY" Jarosław Charkiewicz
15-427 Białystok ul.Lipowa 6
tel/fax 0-85 7436846
www.domoweklimaty.pl
projekty@domoweklimaty.pl

Budynek mieszkalny, jednorodzinny - "FREGATA". Elewacje




ELEWACJA FRONTOWA

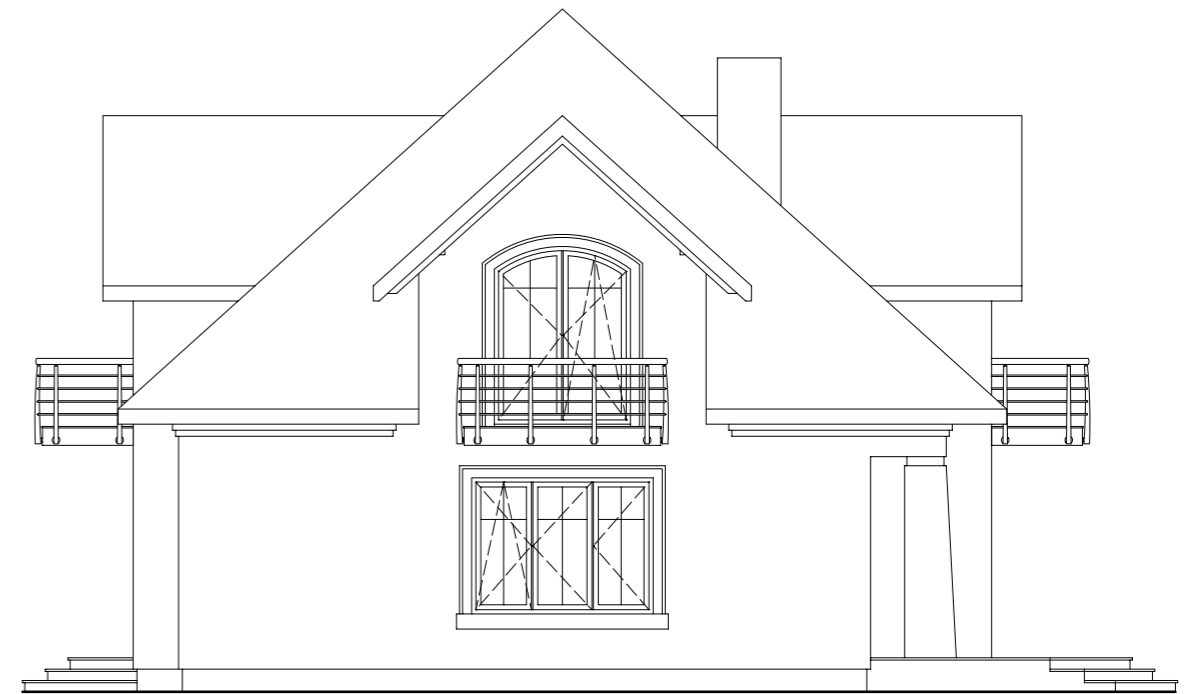

ELEWACJA PRAWA



ELEWACJA OGRODOWA

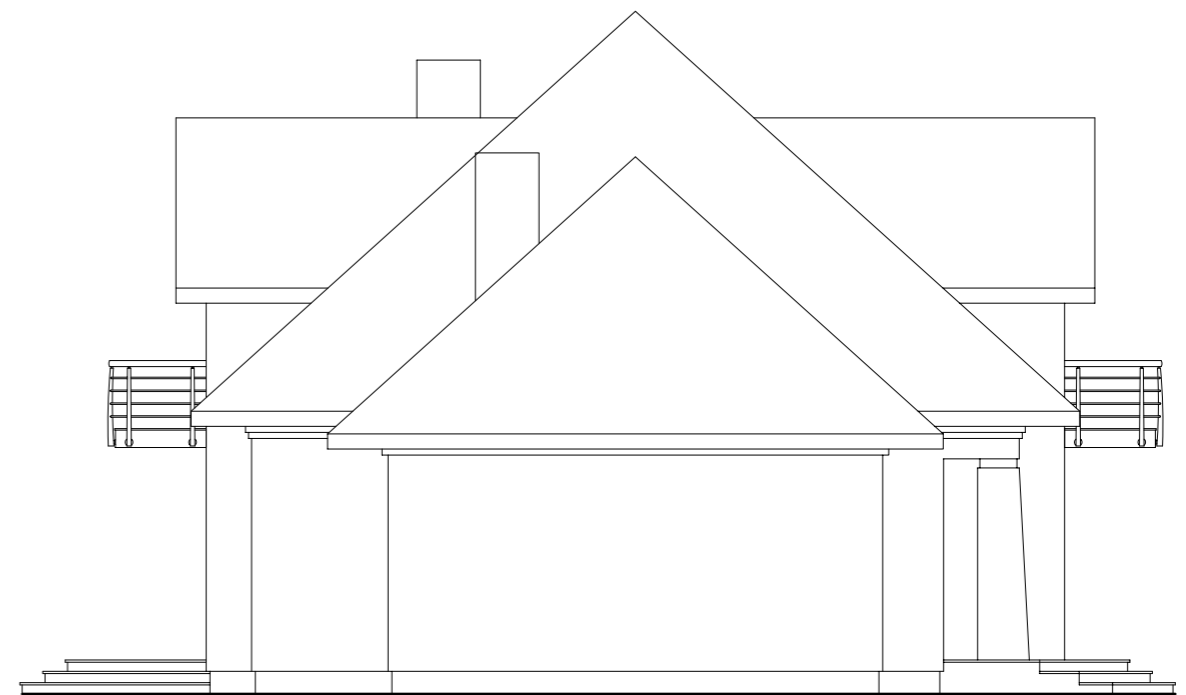


ELEWACJA LEWA

Projekt jest własnością APA J.Charkiewicz i podlega ochronie zgodnie z Ustawą z dnia 4 lutego 1994 r. o prawie autorskim i prawach pokrewnych.

"DOMOWE KLIMATY" Jarosław Charkiewicz
 15-427 Białystok ul.Lipowa 6
 tel/fax 0-85 7436846
 www.domoweklimaty.pl
 projekty@domoweklimaty.pl

Budynek mieszkalny, jednorodzinny - "FREGATA". Parter

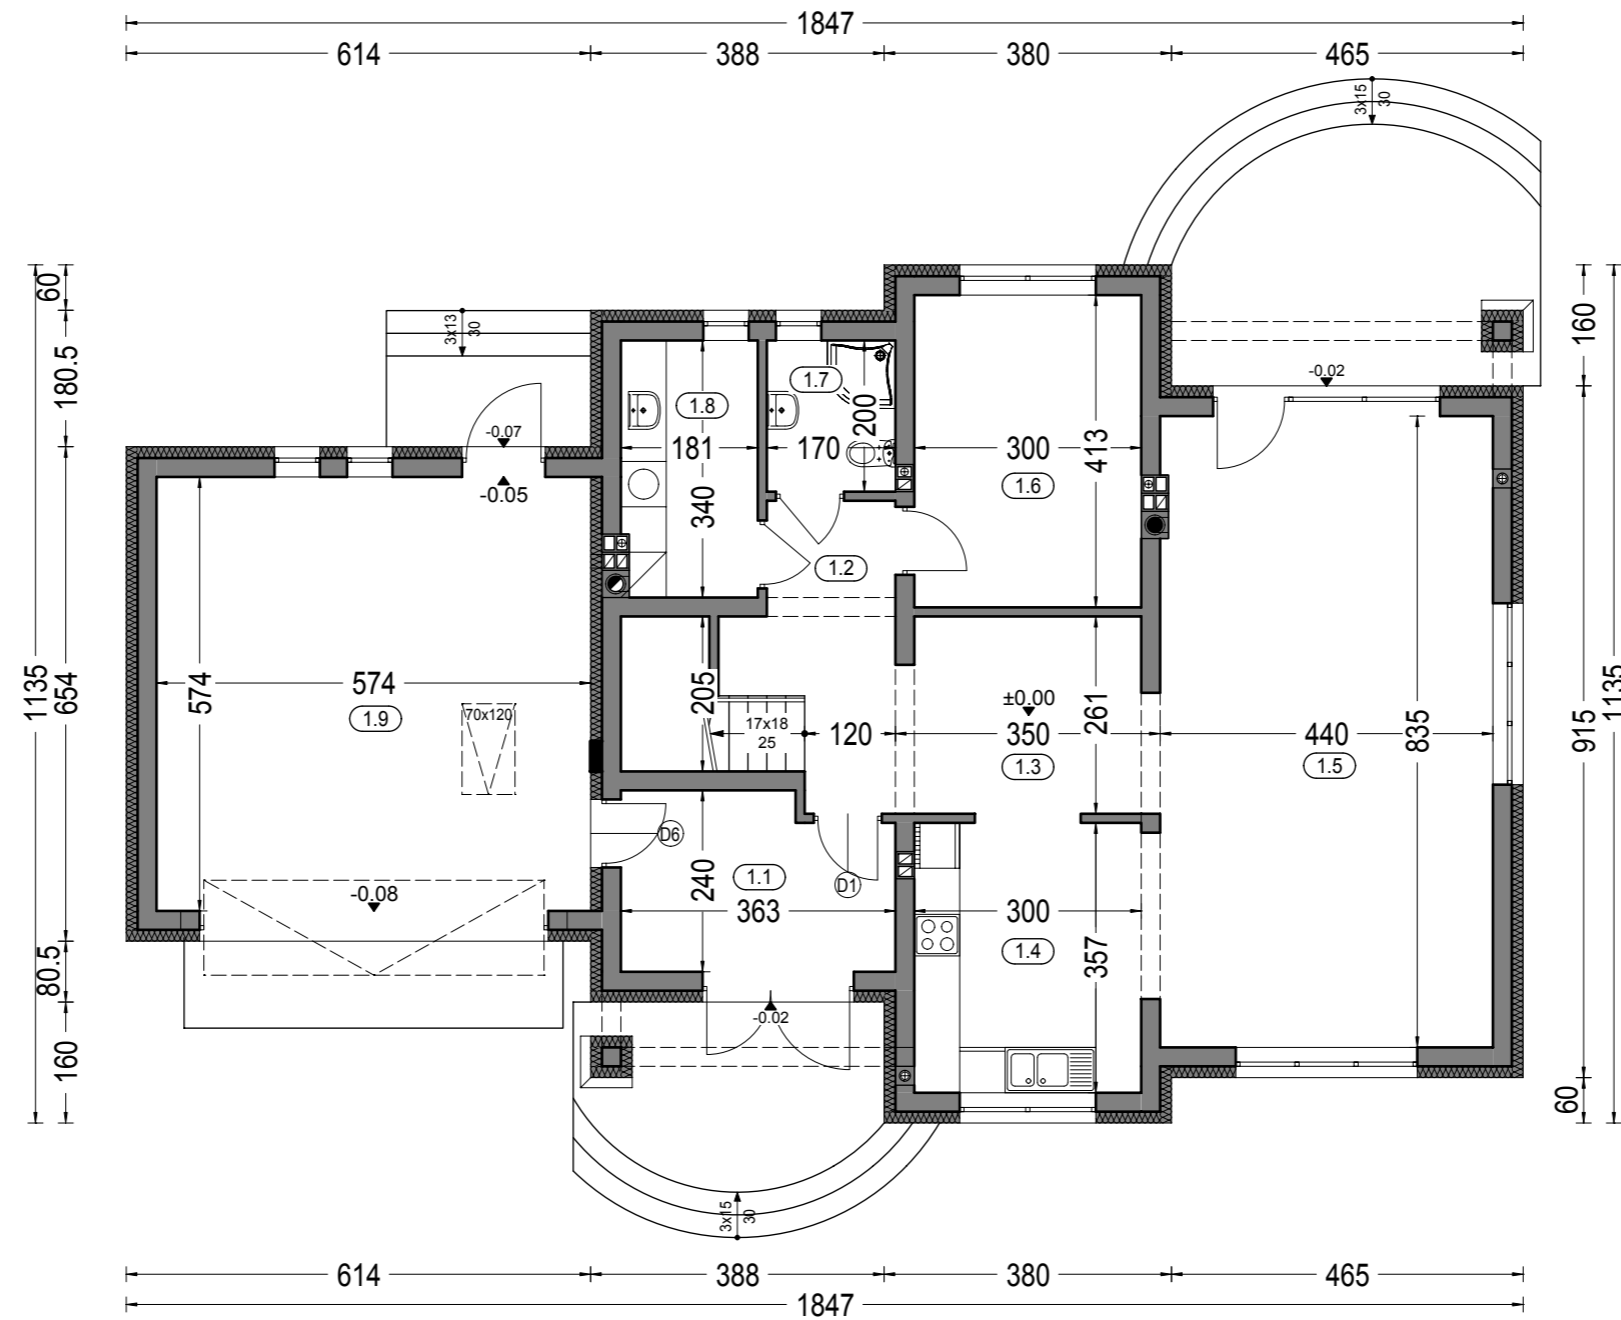


Zestawienie powierzchni parteru			
OZNACZENIE	FUNKCJA	POW. UŻYTK.	POSADZKA
1.1	Przedśionek	8.14 m ²	terrakota
1.2	Komunikacja	10.59 m ²	parkiet
1.3	Hall	7.83 m ²	parkiet
1.4	Kuchnia	10.71 m ²	terrakota
1.5	Salon+Jadalnia	36.65 m ²	parkiet
1.6	Pokój	12.39 m ²	parkiet
1.7	Wc	3.40 m ²	terrakota
1.8	Pom.gospod.	6.06 m ²	terrakota
		95.77 m ²	
1.9	Garaż	32.95 m ²	pos. beton.
RAZEM :		128.68 m ²	
Pow. całkowita parteru:		161.33 m ²	
Pow. zabudowy:		169.87 m ²	
Kubatura parteru:		493.68 m ³	

Projekt jest własnością APA J.Charkiewicz i podlega ochronie zgodnie z Ustawą z dnia 4 lutego 1994 r. o prawie autorskim i prawach pokrewnych.

"DOMOWE KLIMATY" Jarosław Charkiewicz
 15-427 Białystok ul.Lipowa 6
 tel/fax 0-85 7436846
 www.domoweklimaty.pl
 projekty@domoweklimaty.pl

Budynek mieszkalny, jednorodzinny - "FREGATA". Poddasze

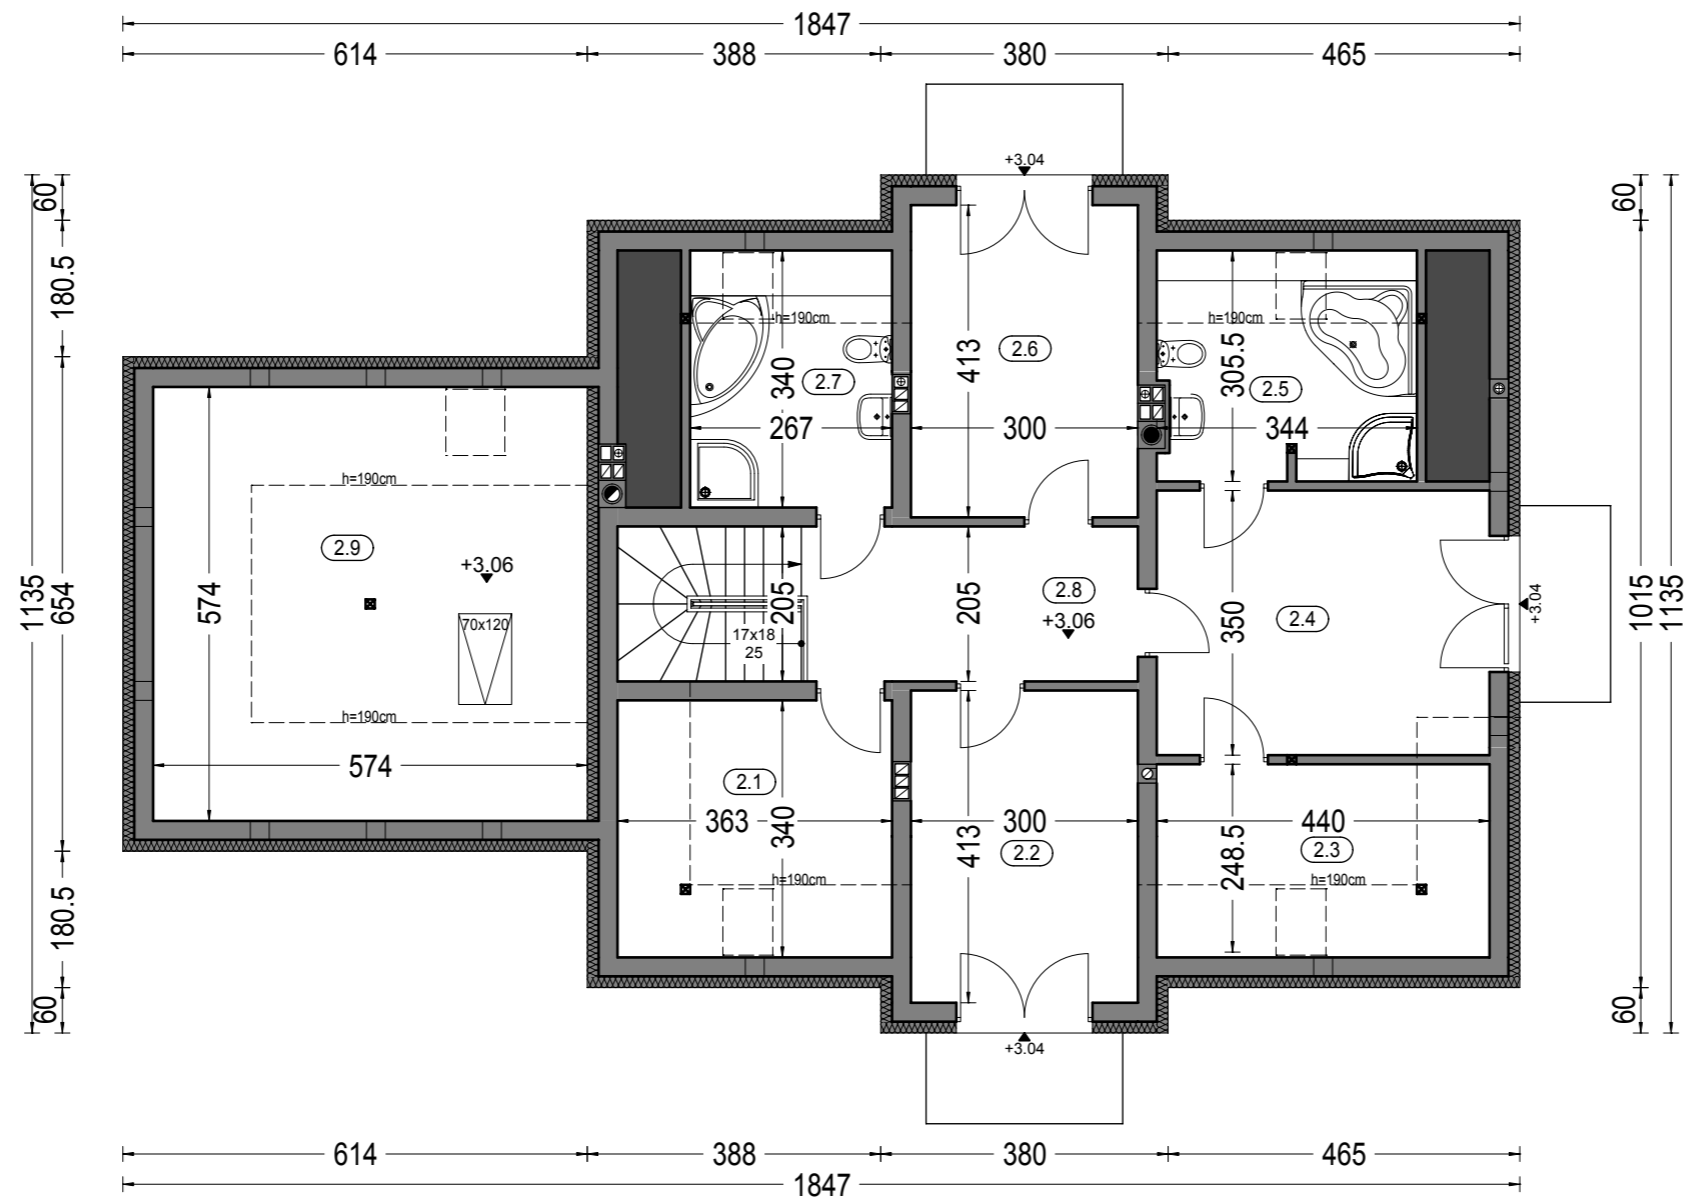


Zestawienie powierzchni poddasza

OZNACZ.	FUNKCJA	POW. UŻYTK.	POW. POS.	POSADZKA
2.1	Garderoba	6.51 m ²	12.34 m ²	terrakota
2.2	Pokój	12.39 m ²	12.39 m ²	parkiet
2.3	Garderoba	5.49 m ²	11.24 m ²	terrakota
2.4	Pokój	14.92 m ²	15.40 m ²	parkiet
2.5	Łazienka	6.96 m ²	10.34 m ²	terrakota
2.6	Pokój	12.39 m ²	12.39 m ²	parkiet
2.7	Łazienka	6.51 m ²	9.08 m ²	terrakota
2.8	Hall	9.12 m ²	9.12 m ²	parkiet
		74.36 m ²	92.30 m ²	
2.9	Strych	13.94 m ²	32.95 m ²	terrakota
RAZEM :		90.46 m ²	125.25 m ²	

Pow. całkowita poddasza: 105.49 m²
 Kubatura poddasza: 273.66 m³

"DOMOWE KLIMATY" Jarosław Charkiewicz
15-427 Białystok ul.Lipowa 6
tel/fax 0-85 7436846
www.domoweklimaty.pl
projekty@domoweklimaty.pl

Budynek mieszkalny, jednorodzinny - "FREGATA". Przekrój

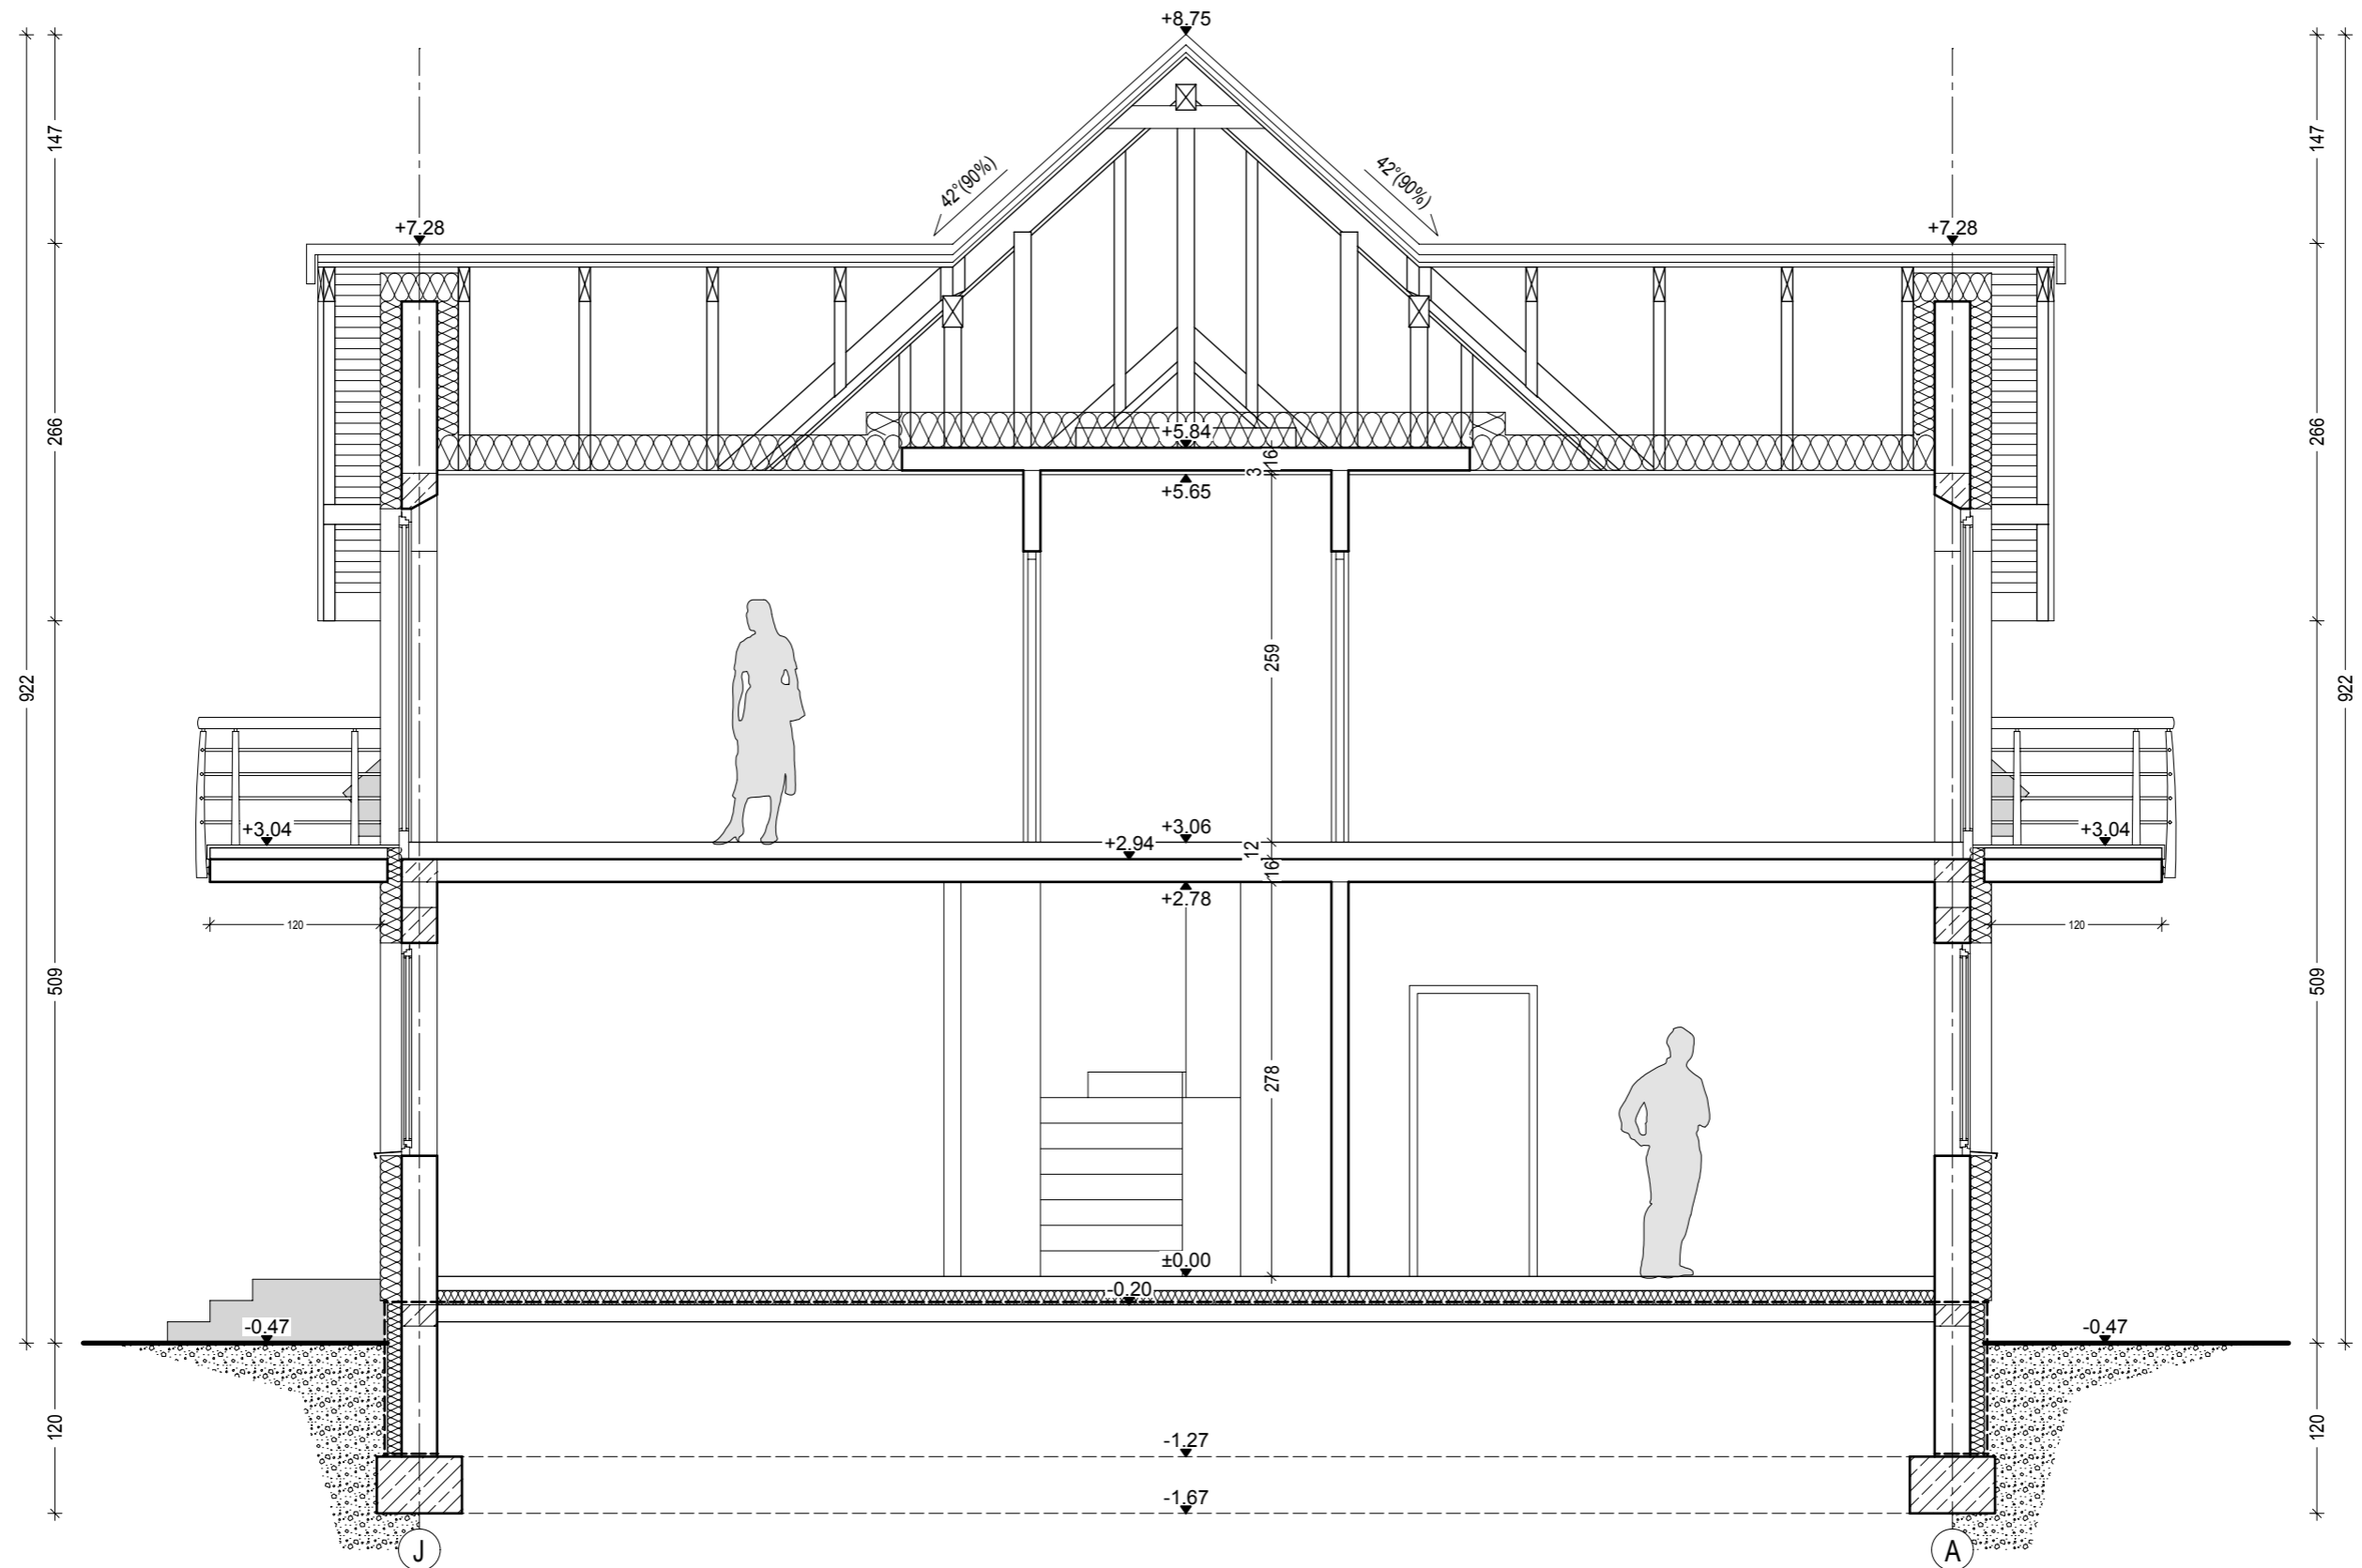

Projekt jest własnością APA J.Charkiewicz i podlega ochronie zgodnie z Ustawą z dnia 4 lutego 1994 r. o prawie autorskim i prawach pokrewnych.

"DOMOWE KLIMATY" Jarosław Charkiewicz


15-427 Białystok ul.Lipowa 6

tel/fax 0-85 7436846

www.domoweklimaty.pl

projekty@domoweklimaty.pl

Budynek mieszkalny, jednorodzinny - "FREGATA". Obrys 1:500

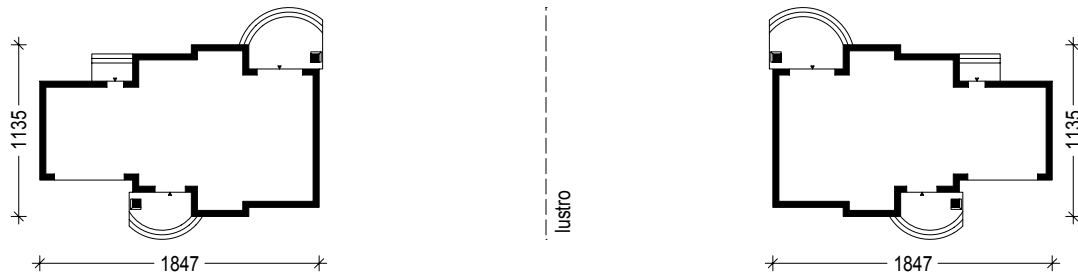

Projekt jest własnością APA J.Charkiewicz i podlega ochronie zgodnie z Ustawą z dnia 4 lutego 1994 r. o prawie autorskim i prawach pokrewnych.