

"DOMOWE KLIMATY" Jarosław Charkiewicz

15-427 Białystok ul.Lipowa 6

tel/fax (85) 743 68 46

www.domoweklimaty.pl

projekty@domoweklimaty.pl

GEMINI II elewacje



elewacja boczna prawa



elewacja frontowa



elewacja boczna lewa




elewacja tylna

projekty@domoweklimaty.pl

Architectural cross-section drawing of a two-story house. The drawing shows the internal structure, including walls, floors, and stairs. Key dimensions are labeled:

- Overall height: 9165
- Roof pitch: 20° (36.4%)
- Room dimensions (from top to bottom):
 - Top room: 245 (width), 260 (length), 212 (width)
 - Bottom room: 270 (width), 150 (length), 82 (width)
- Staircase dimensions: 117 (width), 130 (length), 120 (length), 112 (length)
- Other dimensions: 77, 47, 117

GEMINI II parter

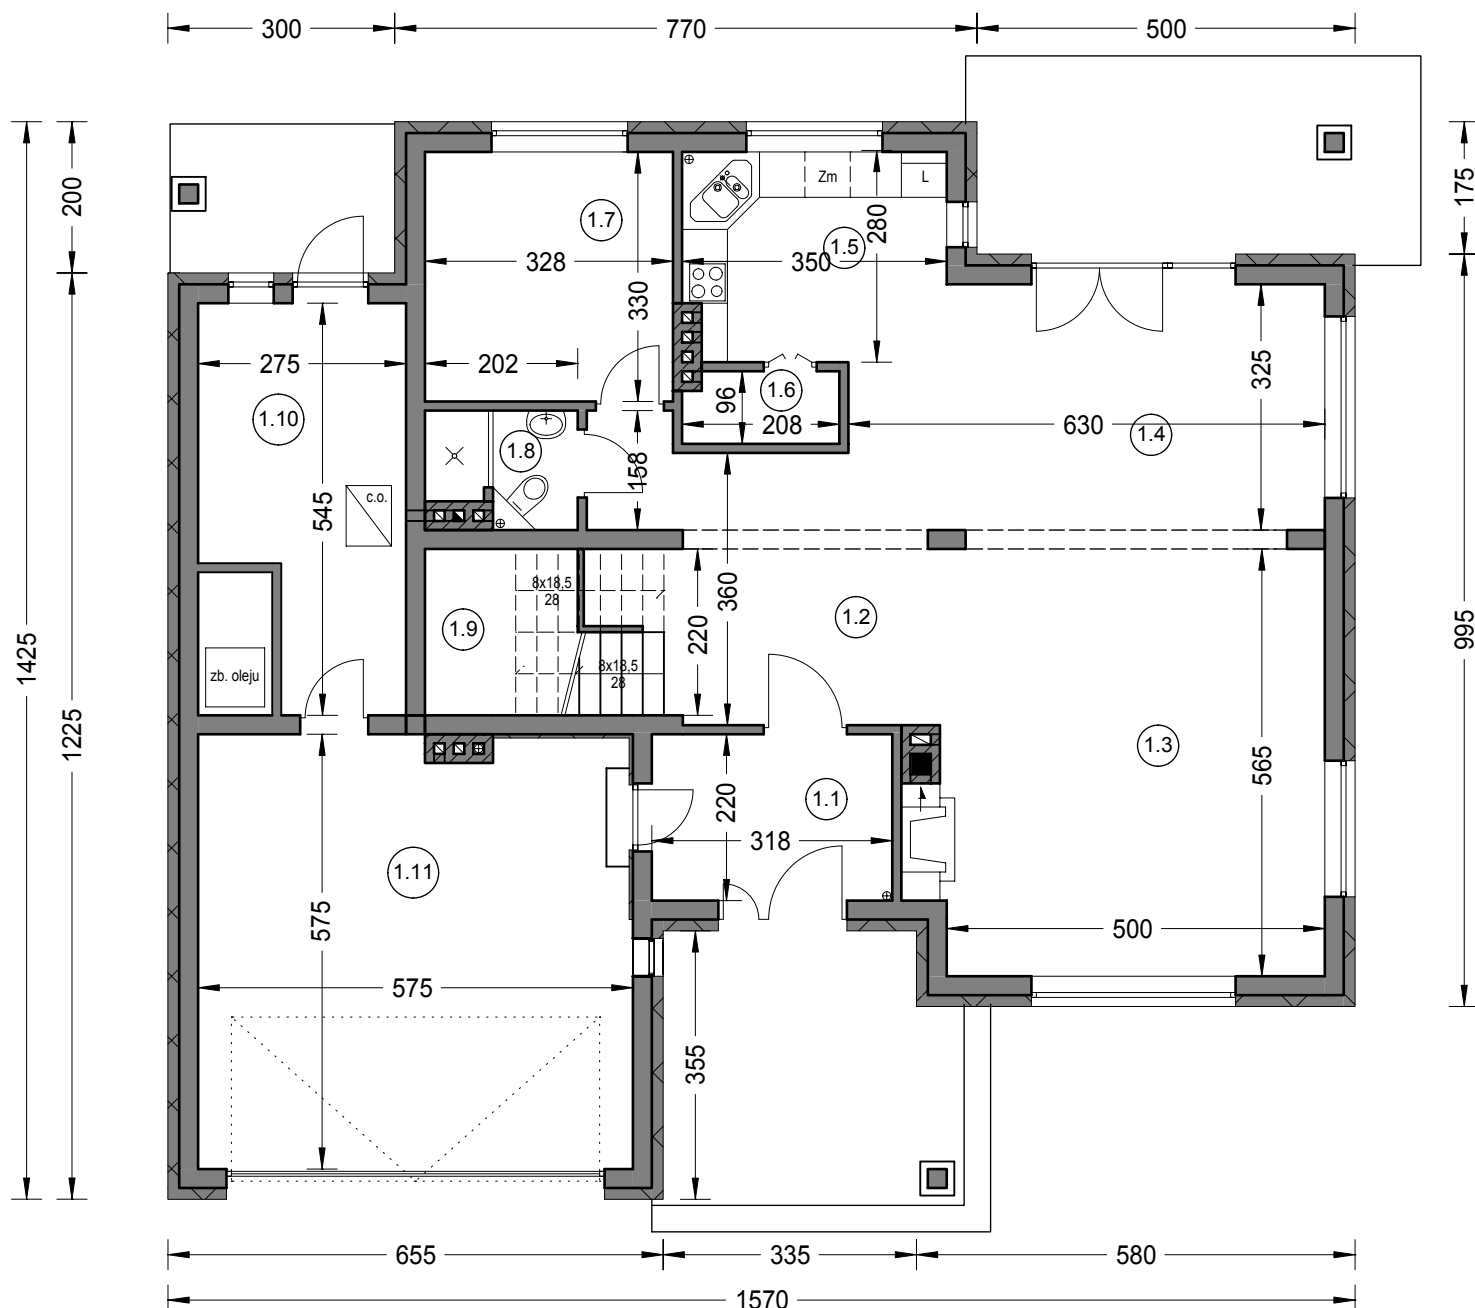

Zestawienie powierzchni parteru			
OZNACZENIE	FUNKCJA	POW. UŻYTK.	POSADZKA
1.1	PRZEDSIONEK	6.68 m2	terakota
1.2	HALL	13.79 m2	hall
1.3	SALON	29.87 m2	wykładz. dywan.
1.4	JADALNIA	17.30 m2	terakota
1.5	KUCHNIA	10.19 m2	terakota
1.6	SPIŻARNIA	1.75 m2	terakota
1.7	POKÓJ	10.43 m2	wykładz. dywan.
1.8	ŁAZIENKA	2.63 m2	terakota
1.9	KL. SCHODOWA	6.70 m2	okładz. drewniana
1.10	POM. GOSPOD.	14.50 m2	terakota
	PARTER RAZEM :	113.84 m2	
1.11	GARAŻ	31.80 m2	gres
	PARTER SUMA :	145.64 m2	
Pow. całkowita parteru:		220,82 m2	(w tym tarasy) 38.50 m2
Pow. zabudowy:		208,30 m ²	
Kubatura parteru:		539,54 m ³	

"DOMOWE KLIMATY" Jarosław Charkiewicz


15-427 Białystok ul.Lipowa 6

tel/fax (85) 7436846

www.domoweklimaty.pl

projekty@domoweklimaty.pl

GEMINI II piętro

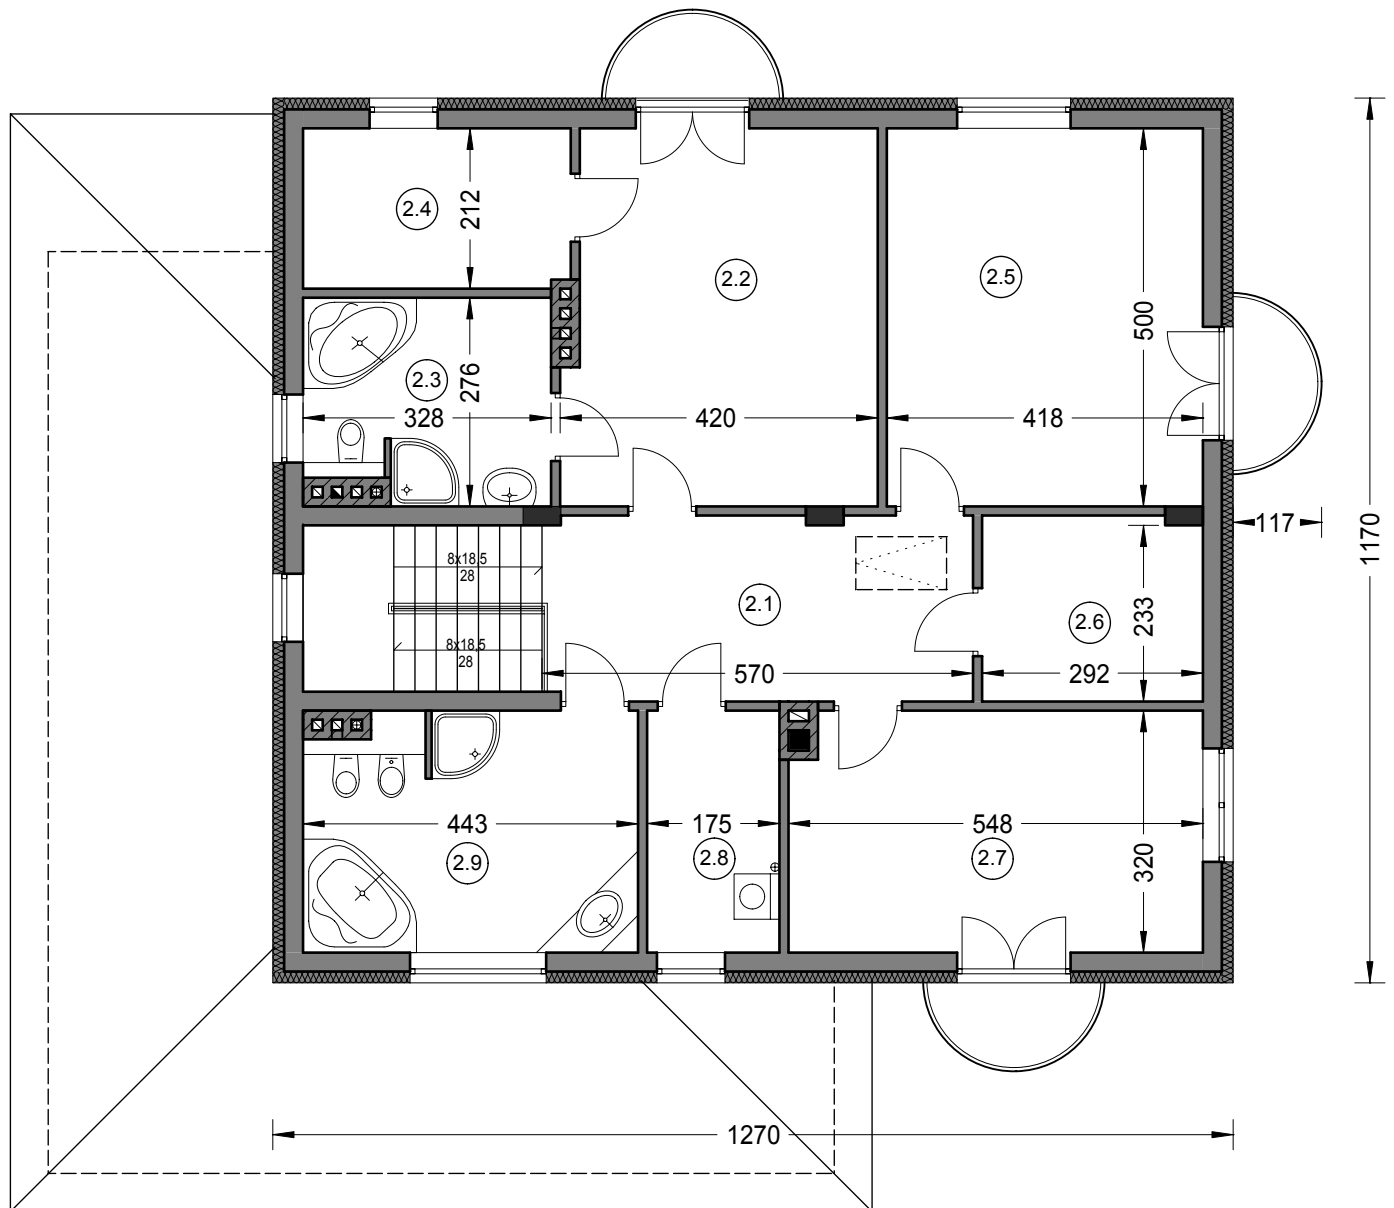

Zestawienie powierzchni piętra

GEMINI II

OZNACZENIE	FUNKCJA	POW. UŻYTK.	POSADZKA
2.1	KORYTARZ	13.46 m ²	terakota
2.2	POKÓJ	19.63 m ²	wykł. dywanowa
2.3	ŁAZIENKA	8.26 m ²	terakota
2.4	GARDEROBA	7.14 m ²	wykł. dywanowa
2.5	POKÓJ	20.35 m ²	wykł. dywanowa
2.6	GARDEROBA	6.80 m ²	wykł. dywanowa
2.7	POKÓJ	16.77 m ²	wykł. dywanowa
2.8	PRALNIA	5.31 m ²	terakota
2.9	ŁAZIENKA	13.38 m ²	terakota
PIĘTRO RAZEM :		111.10 m ²	
Pow. całkowita piętra : 155,15 m ² (w tym balkony) 6,56 m ²			
Kubatura piętra : 454,69 m ³			

"DOMOWE KLIMATY"

AUTORSKA PRACOWNIA ARCHITEKTONICZNA arch. Jarosław Charkiewicz

15-427 Białystok, ul. Lipowa 6, tel. 85 74 36 846

www.domoweklimaty.pl

e-mail: projekty@domoweklimaty.pl

Budynek mieszkalny, jednorodzinny "Gemini II".

Obrys 1:500

