

"DOMOWE KLIMATY" Jarosław Charkiewicz

15-427 Białystok ul.Lipowa 6

tel/fax 0-85 7436846


www.domoweklimaty.pl

projekty@domoweklimaty.pl

**Budynek mieszkalny, jednorodzinny - "GERWAZY". Elewacje**




ELEWACJA FRONTOWA

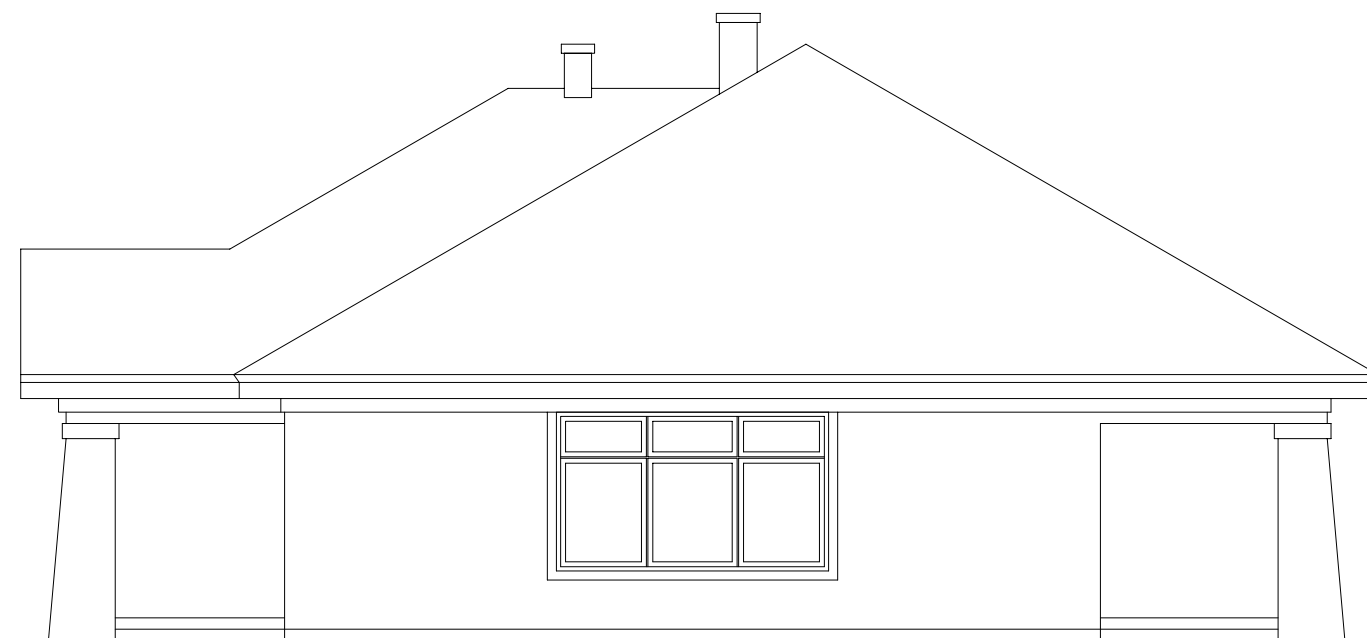

ELEWACJA PRAWA



ELEWACJA OGRODOWA

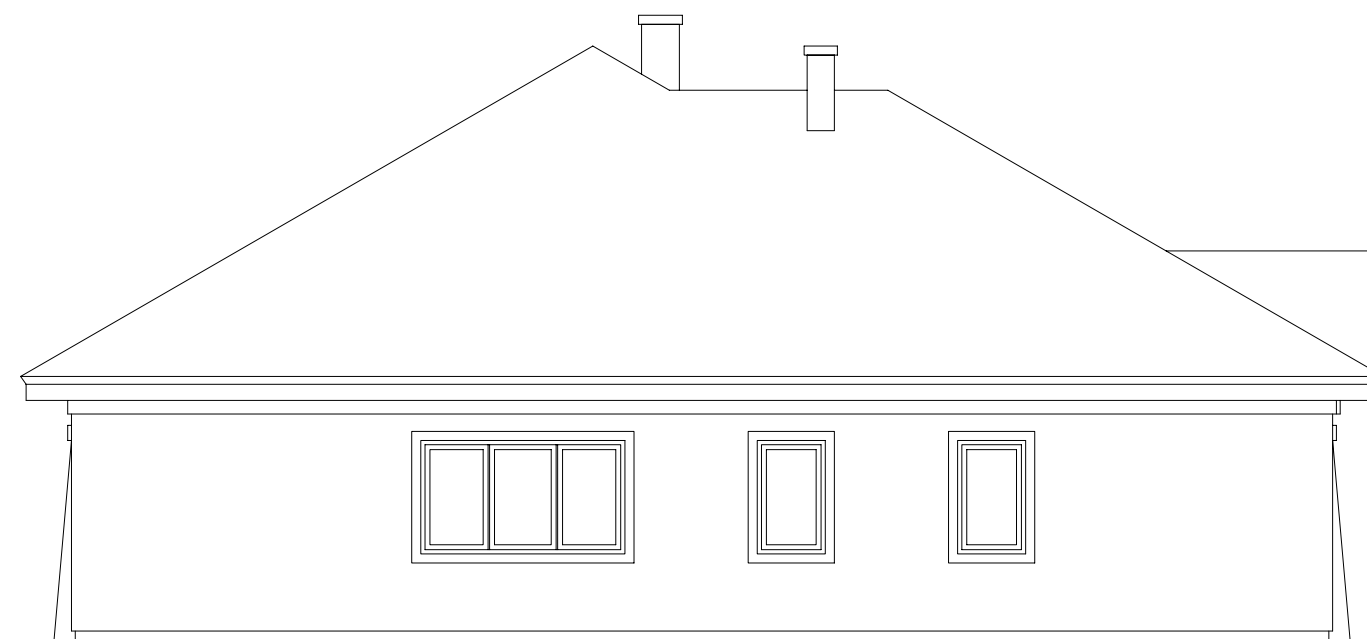

ELEWACJA LEWA

"DOMOWE KLIMATY" Jarosław Charkiewicz


15-427 Białystok ul.Lipowa 6

tel/fax 0-85 7436846

www.domoweklimaty.pl

projekty@domoweklimaty.pl

Budynek mieszkalny, jednorodzinny - "GERWAZY". Przekrój

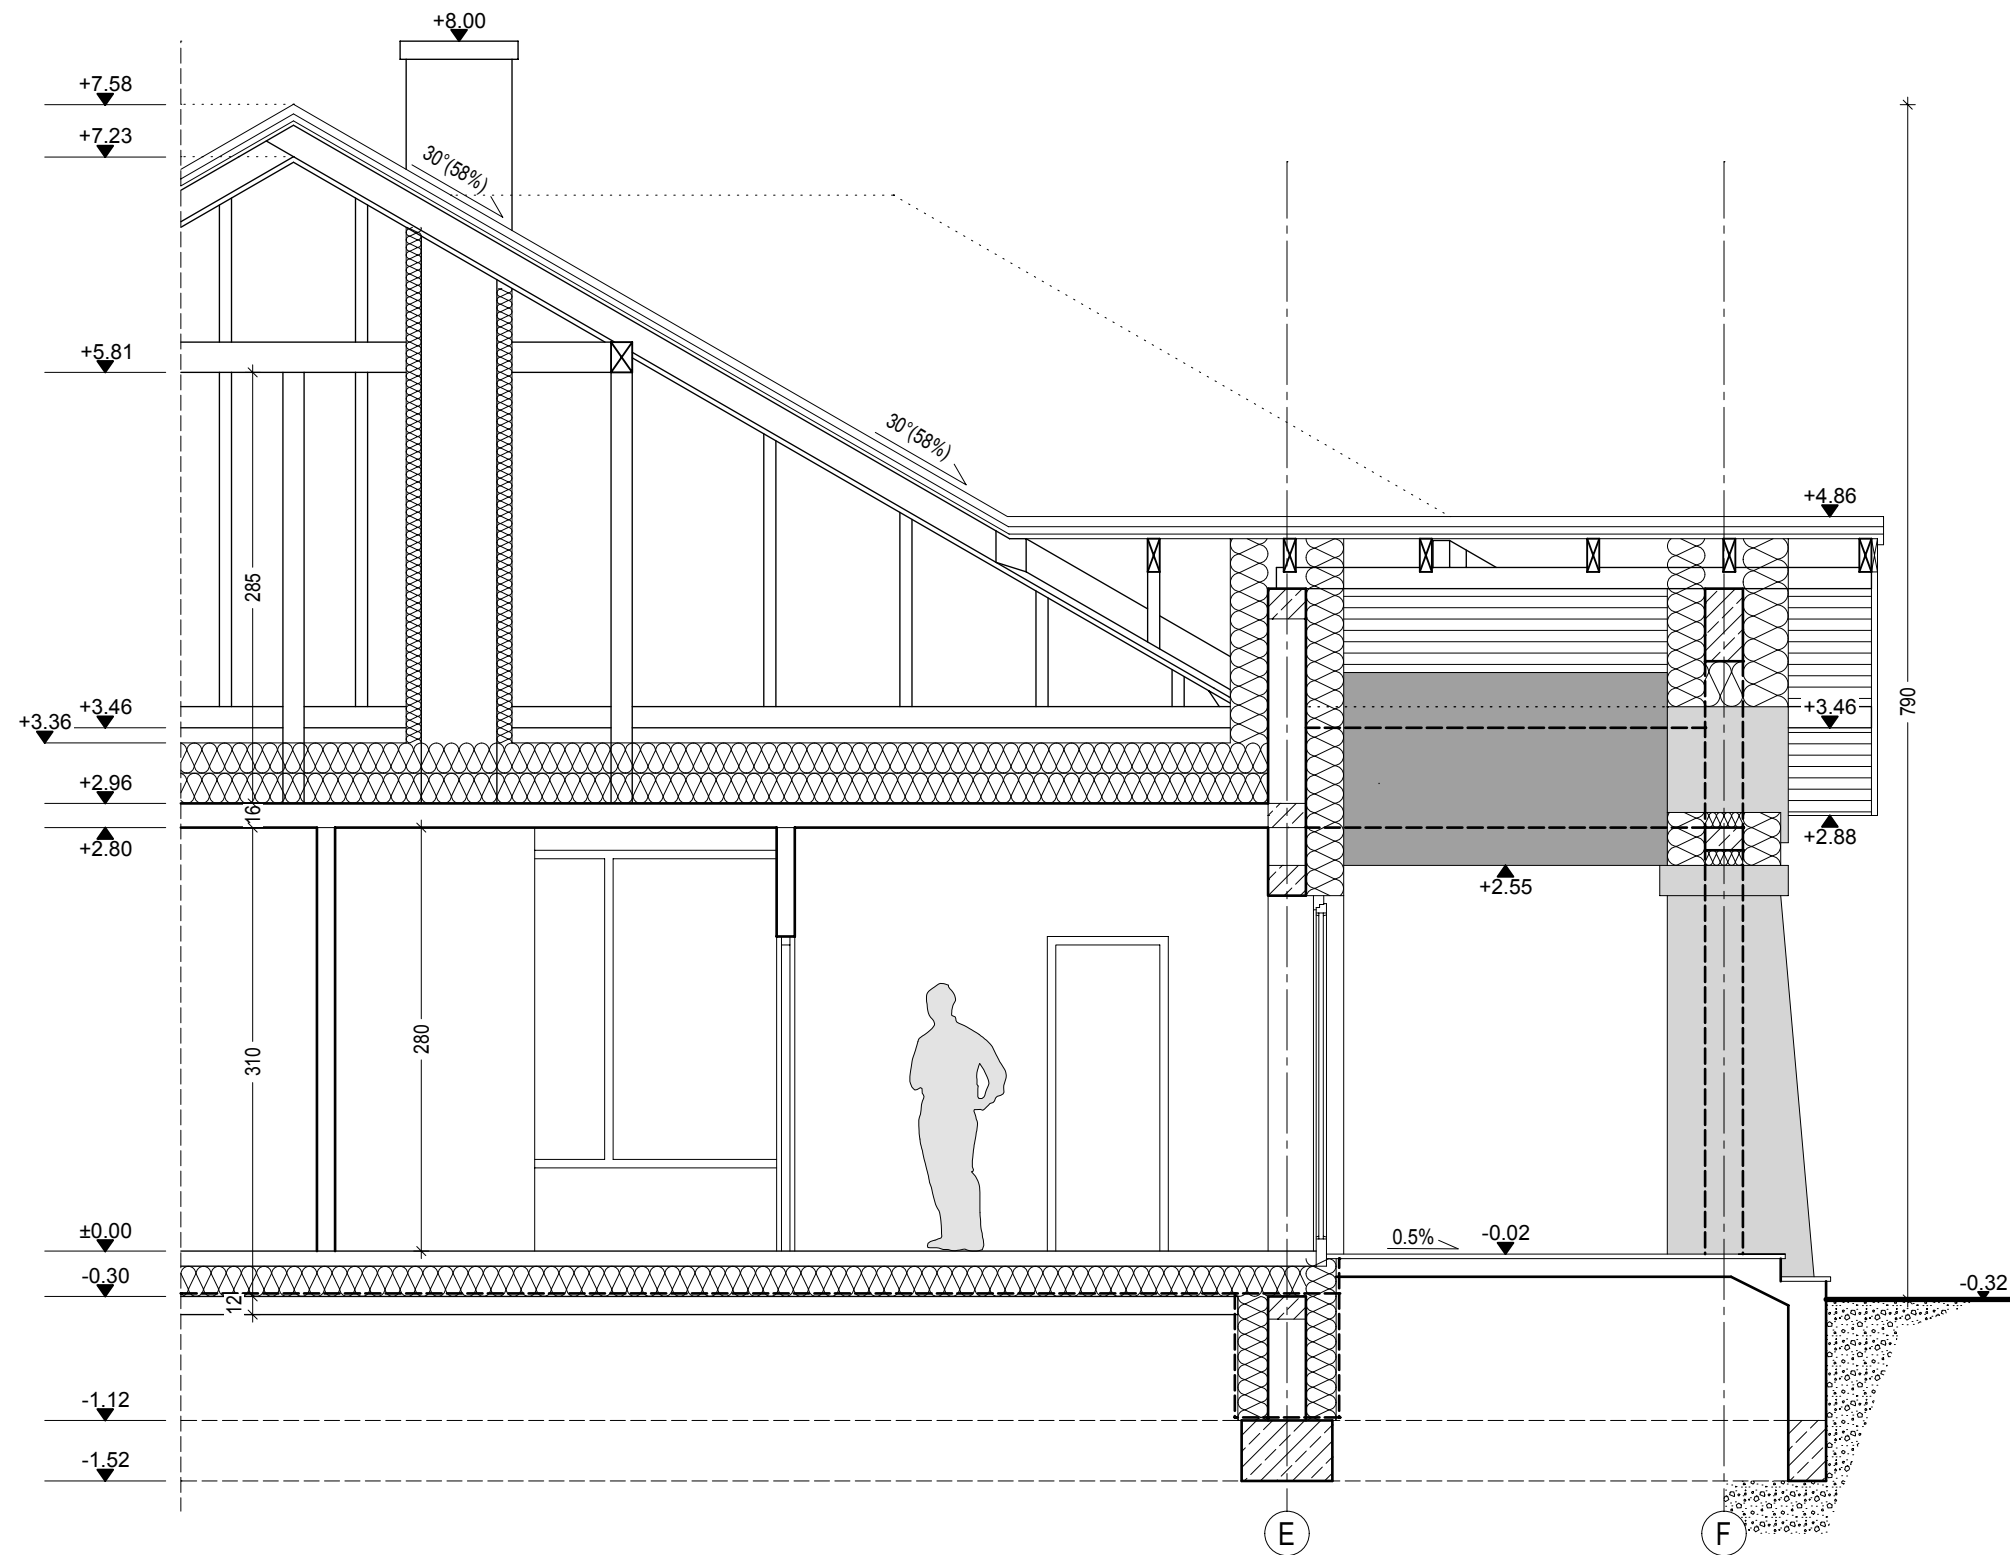

"DOMOWE KLIMATY" Jarosław Charkiewicz


15-427 Białystok ul.Lipowa 6

tel/fax 0-85 7436846

www.domoweklimaty.pl

projekty@domoweklimaty.pl

Budynek mieszkalny, jednorodzinny - "GERWAZY". Parter

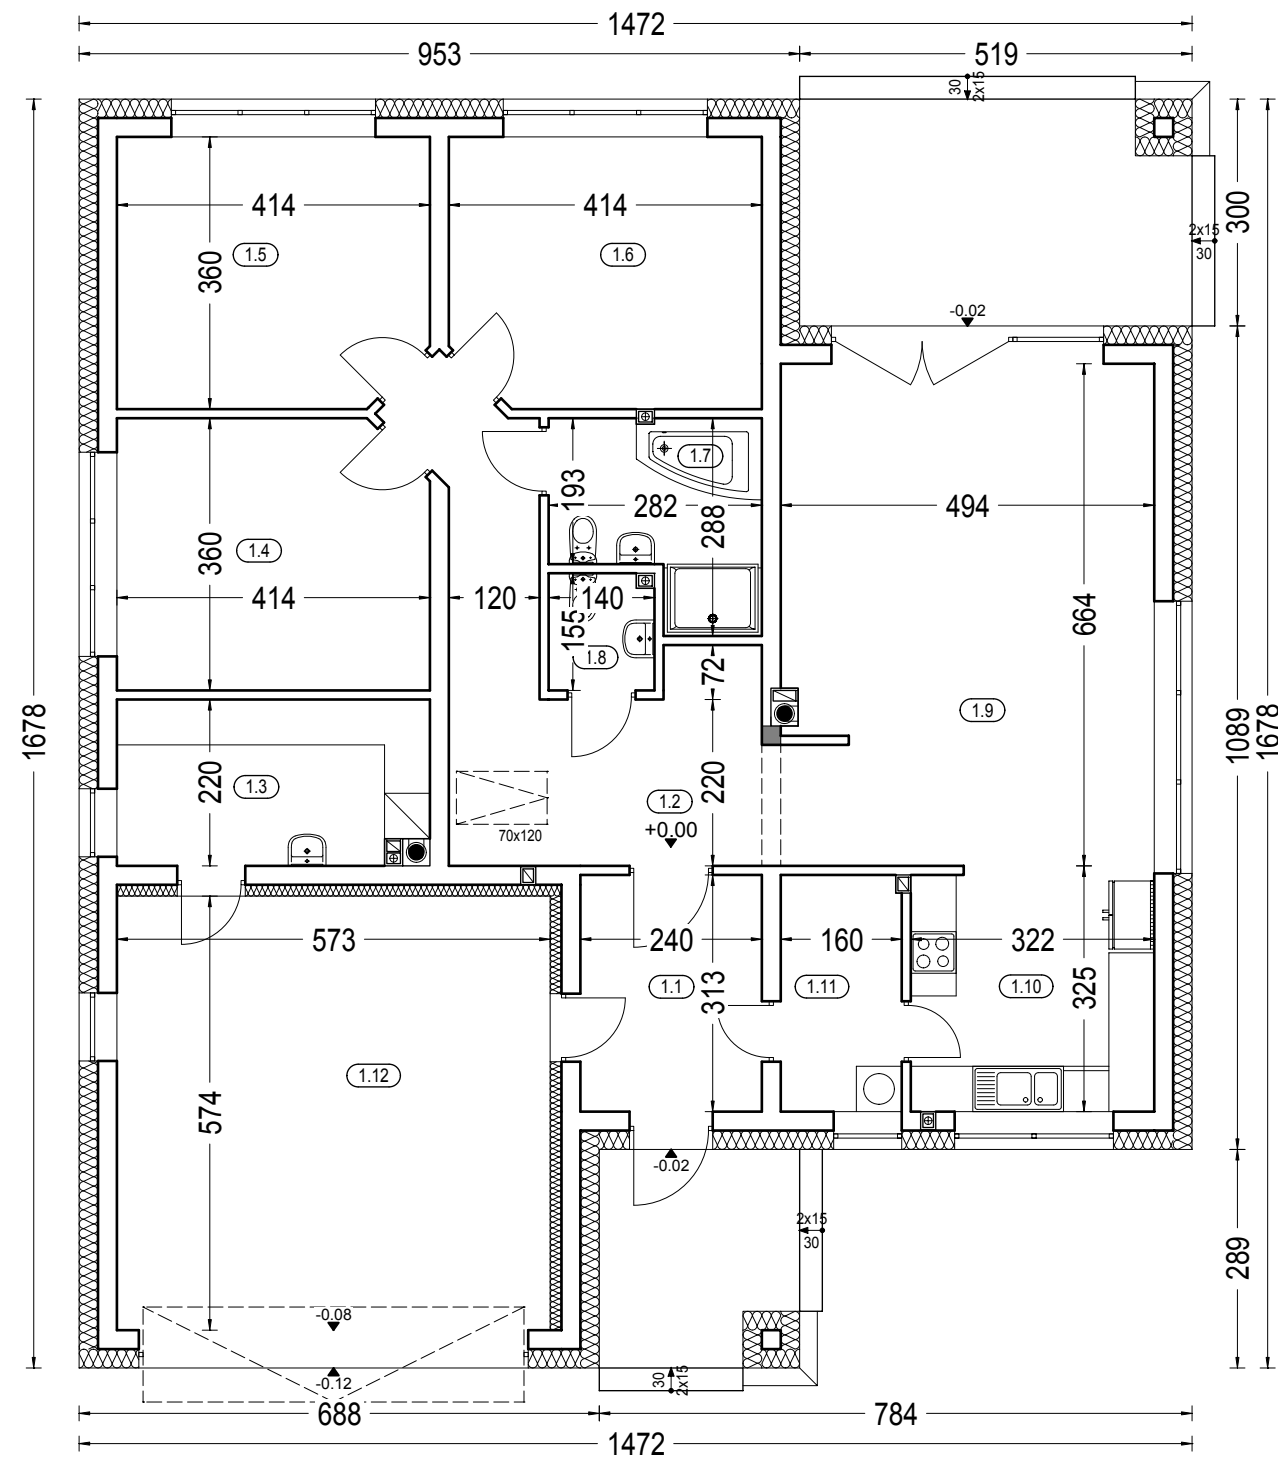

Zestawienie powierzchni parteru

OZNACZENIE	FUNKCJA	POW. UŻYTK.	POSADZKA
1.1	Przedsiónek	7.18 m <sup>2</sup>	terrakota
1.2	Hall	15.04 m <sup>2</sup>	parkiet
1.3	Pom. gospod.	8.46 m <sup>2</sup>	terrakota
1.4	Pokój	14.11 m <sup>2</sup>	terrakota
1.5	Pokój	14.11 m <sup>2</sup>	parkiet
1.6	Pokój	14.11 m <sup>2</sup>	parkiet
1.7	Łazienka	6.32 m <sup>2</sup>	parkiet
1.8	Wc	1.95 m <sup>2</sup>	terrakota
1.9	Salon	31.86 m <sup>2</sup>	terrakota
1.10	Kuchnia	10.14 m <sup>2</sup>	terrakota
1.11	Spizarnia	4.71 m <sup>2</sup>	terrakota
		127.99 m <sup>2</sup>	
1.12	Garaż	32.21 m <sup>2</sup>	pos. beton.
	Taras	25.32 m <sup>2</sup>	
RAZEM :		185.52 m <sup>2</sup>	

Pow. całkowita parteru: 236.03 m<sup>2</sup>  
 Pow. zabudowy: 208.77 m<sup>2</sup>  
 Kubatura parteru: 701.48 m<sup>3</sup>

"DOMOWE KLIMATY" Jarosław Charkiewicz


15-427 Białystok ul.Lipowa 6

tel/fax 0-85 7436846

www.domoweklimaty.pl

projekty@domoweklimaty.pl

Budynek mieszkalny, jednorodzinny - "GERWAZY". Poddasze

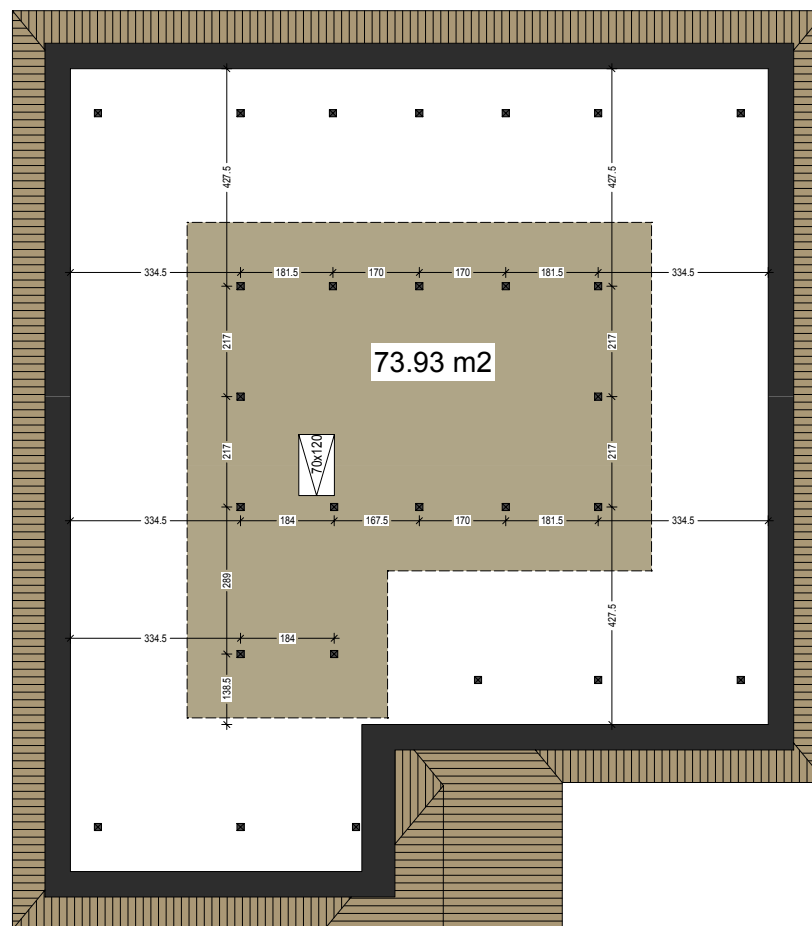

"DOMOWE KLIMATY" Jarosław Charkiewicz


15-427 Białystok ul.Lipowa 6

tel/fax 0-85 7436846


www.domoweklimaty.pl

projekty@domoweklimaty.pl

**Budynek mieszkalny, jednorodzinny - "GERWAZY". Obrys 1:500**

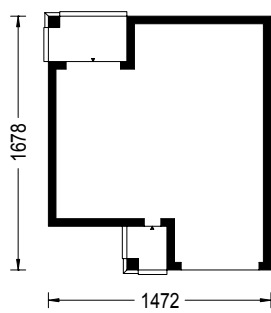

lustrz

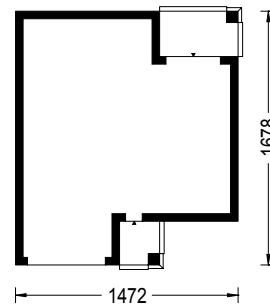

Projekt jest własnością APA J.Charkiewicz i podlega ochronie zgodnie z Ustawą z dnia 4 lutego 1994 r. o prawie autorskim i prawach pokrewnych.