

HELIOS  
Elewacje

"DOMOWE KLIMATY" Jarosław Charkiewicz

15-427 Białystok ul. Lipowa 6

tel/fax (85) 7436846

[www.domoweklimaty.pl](http://www.domoweklimaty.pl)


[projekty@domoweklimaty.pl](mailto:projekty@domoweklimaty.pl)




ELEWACJA FRONTOWA



ELEWACJA BOCZNA PRAWA

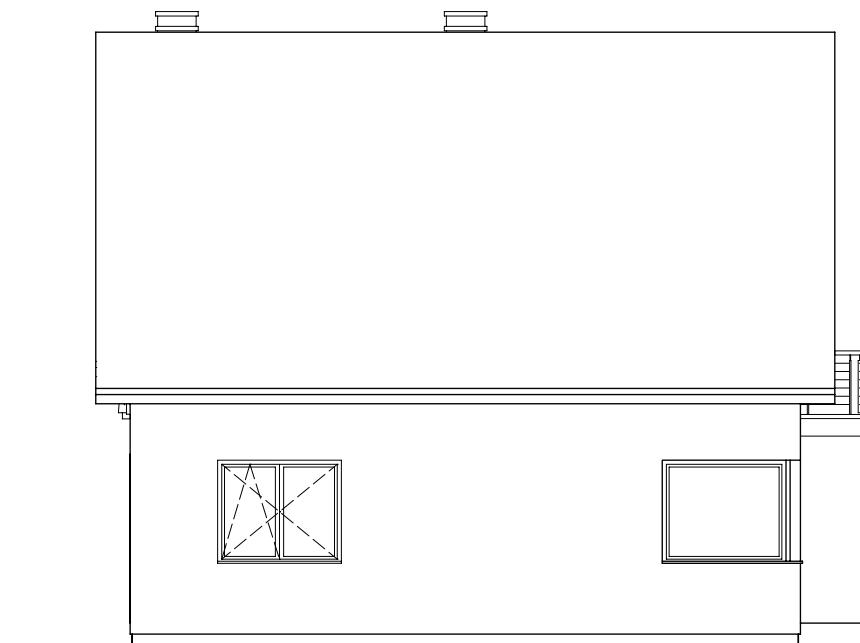

ELEWACJA OGRODOWA

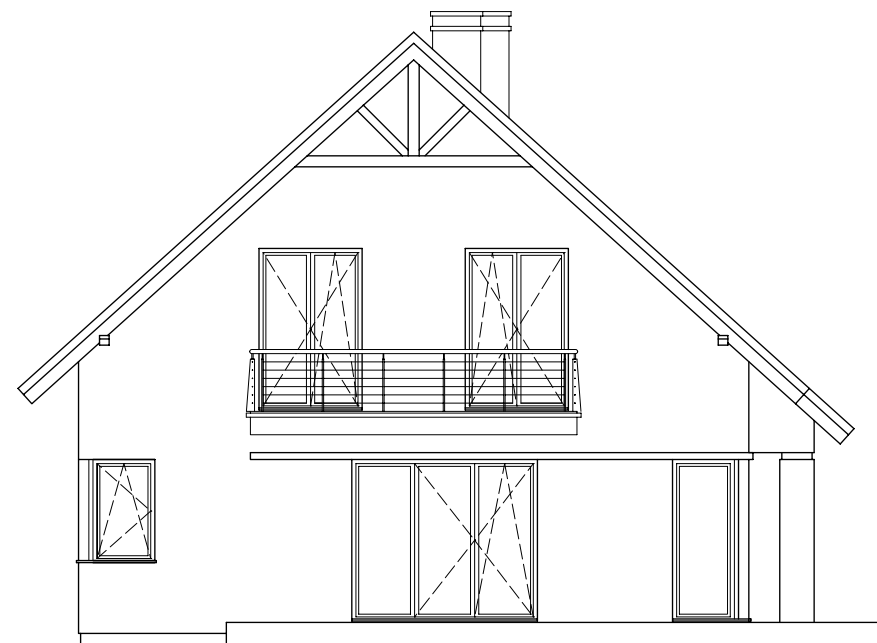

ELEWACJA BOCZNA LEWA

Projekt jest własnością APA J.Charkiewicz i podlega ochronie zgodnie z Ustawą z dnia 4 lutego 1994 r. o prawie autorskim i prawach pokrewnych.


"DOMOWE KLIMATY" Jarosław Charkiewicz

15-427 Białystok ul.Lipowa 6

tel/fax (85) 7436846

www.domoweklimaty.pl

projekty@domoweklimaty.pl

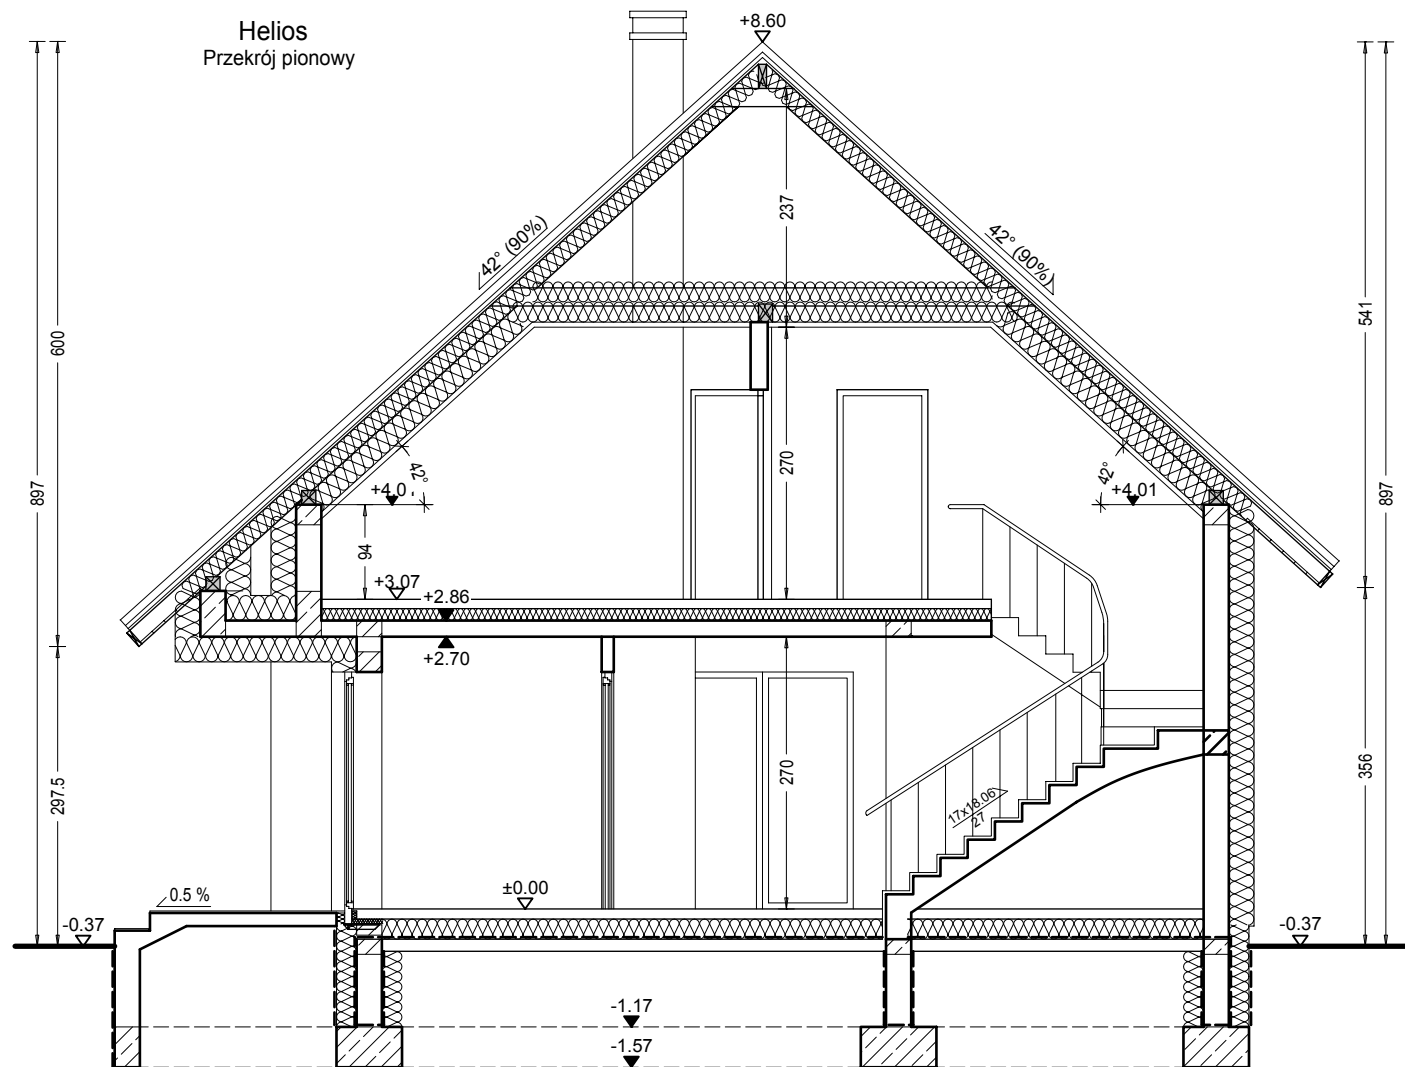


**"DOMOWE KLIMATY" Jarosław Charkiewicz**

15-427 Białystok ul.Lipowa 6

tel/fax (85) 7436846

www.domoweklimaty.pl

projekty@domoweklimaty.pl

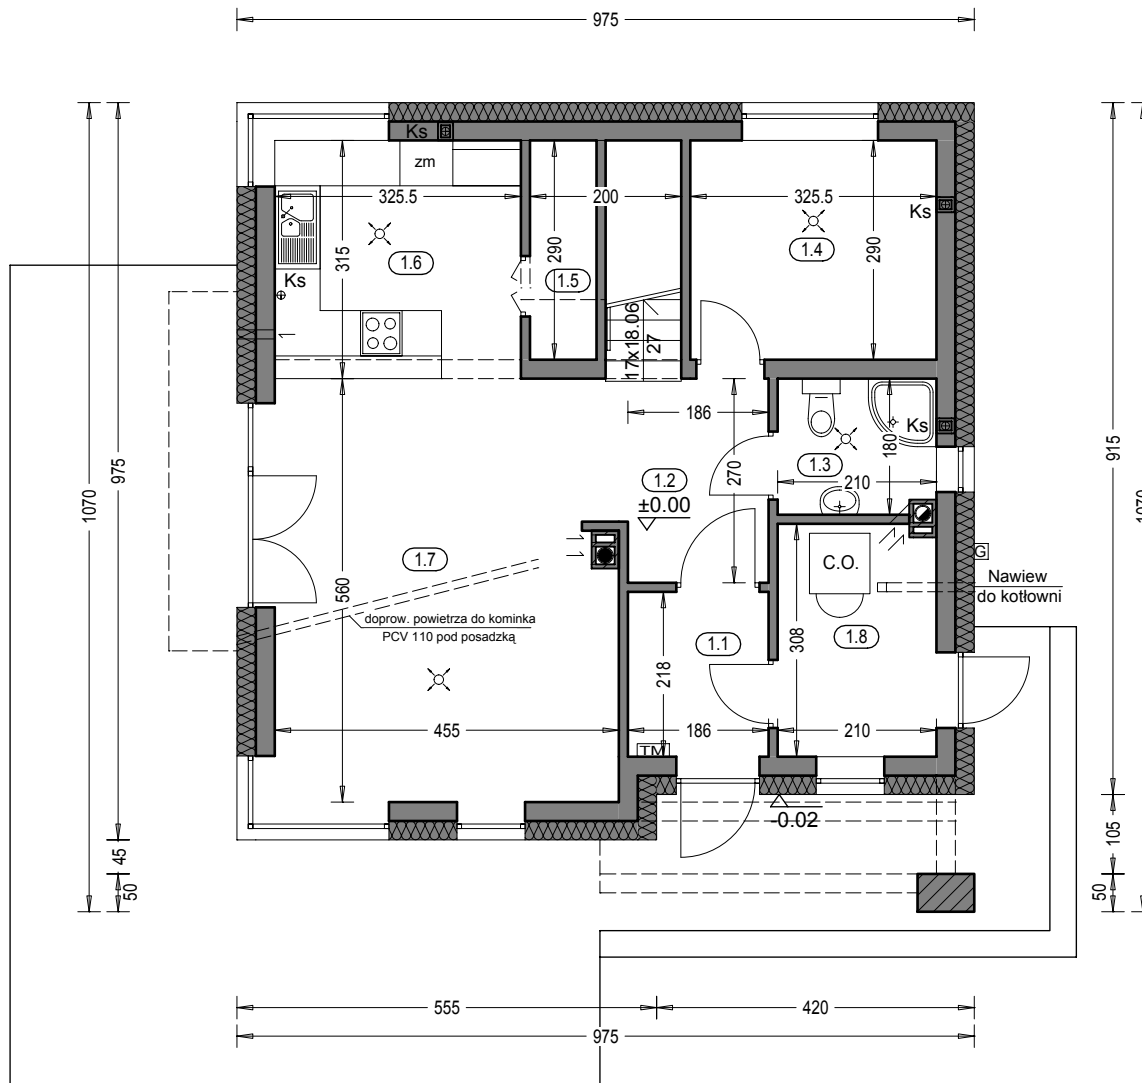

**HELIOS**  
Rzut parteru

**Zestawienie powierzchni parteru**

OZNACZENIE	FUNKCJA	POW. UŻYTK.	POSADZKA
1.1	Przedsiónek	3.82 m <sup>2</sup>	terrakota
1.2	Hall	4.75 m <sup>2</sup>	terrakota
1.3	WC	3.48 m <sup>2</sup>	terrakota
1.4	Pokój	9.07 m <sup>2</sup>	parkiet
1.5	Spizarnia	2.33 m <sup>2</sup>	terrakota
1.6	Kuchnia	10.06 m <sup>2</sup>	terrakota
1.7	Salon, jadalnia	24.94 m <sup>2</sup>	parkiet
1.8	Kotłownia	6.10 m <sup>2</sup>	terrakota
RAZEM		64.55 m <sup>2</sup>	

Pow. całkowita parteru: 156.78 m<sup>2</sup> (w tym tarasy) 64.24 m<sup>2</sup>  
 Pow. zabudowy: 94.01 m<sup>2</sup>  
 Kubatura parteru: 284.11 m<sup>3</sup>


"DOMOWE KLIMATY" Jarosław Charkiewicz

15-427 Białystok ul.Lipowa 6

tel/fax (85) 7436846

www.domoweklimaty.pl

projekty@domoweklimaty.pl

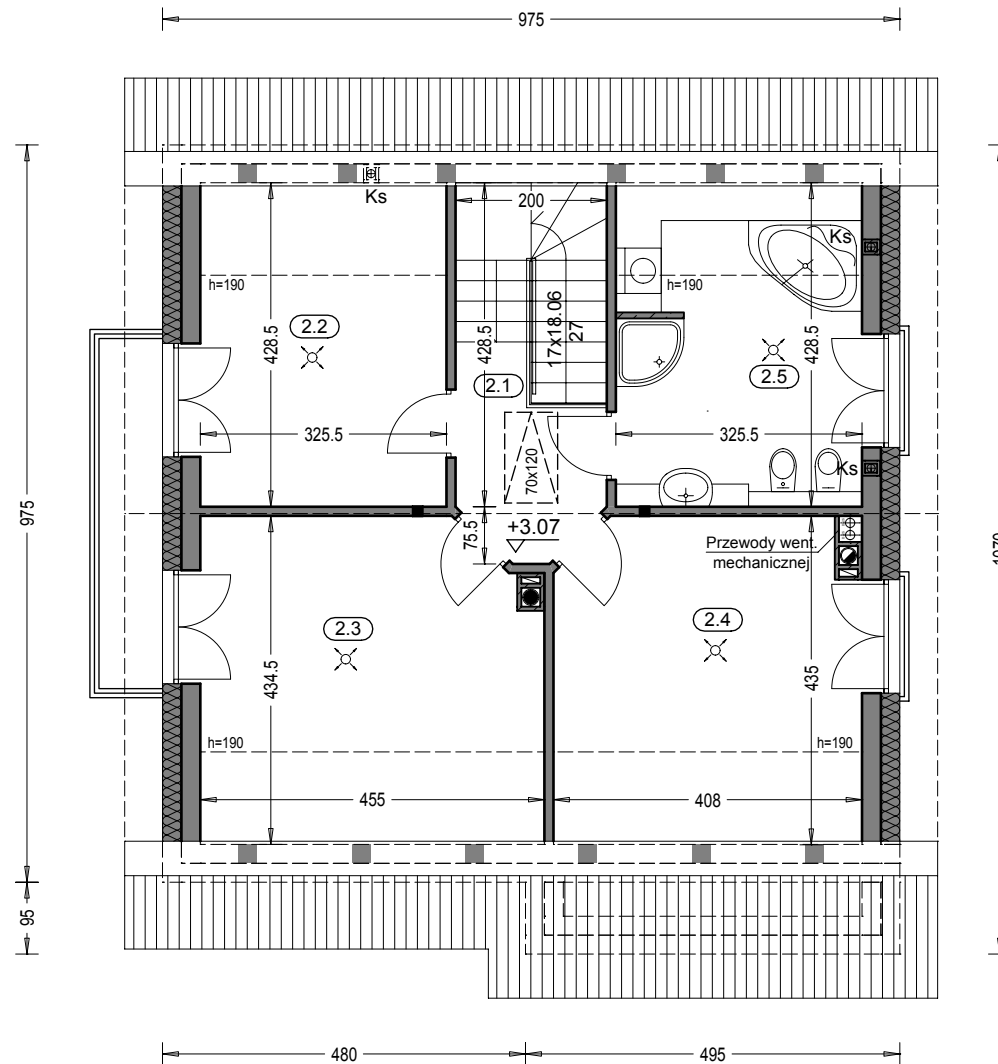

HELIOS  
Rzut poddasza

Zestawienie powierzchni poddasza				
OZNACZENIE	FUNKCJA	POW. UŻYTK.	POW.PODŁÓG	PODŁOGA
2.1	Korytarz	4.31 m <sup>2</sup>	4.31 m <sup>2</sup>	terakota
2.2	Pokój	9.69 m <sup>2</sup>	13.50 m <sup>2</sup>	parkiet
2.3	Pokój	13.08 m <sup>2</sup>	18.43 m <sup>2</sup>	parkiet
2.4	Pokój	11.85 m <sup>2</sup>	16.65 m <sup>2</sup>	parkiet
2.5	Łazienka	9.69 m <sup>2</sup>	13.50 m <sup>2</sup>	terakota
RAZEM		48.62 m <sup>2</sup>	66.39 m <sup>2</sup>	
Pow. całkowita poddasza: 104.04 m <sup>2</sup>			(w tym balkon) 4.28 m <sup>2</sup>	
Kubatura poddasza:		224.32 m <sup>3</sup>		

"DOMOWE KLIMATY" Jarosław Charkiewicz

15-427 Białystok ul.Lipowa 6

tel/fax 85 7436846

www.domoweklimaty.pl

projekty@domoweklimaty.pl

**Budynek mieszkalny, jednorodzinny - "HELIOS". Obrys 1:500**

