

"DOMOWE KLIMATY" Jarosław Charkiewicz


15-427 Białystok ul.Lipowa 6

tel/fax 0-85 7436846


www.domoweklimaty.pl

projekty@domoweklimaty.pl


HORTENSJA  
elewacje

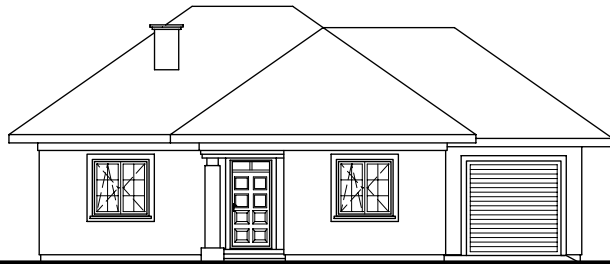


ELEWACJA FRONTOWA

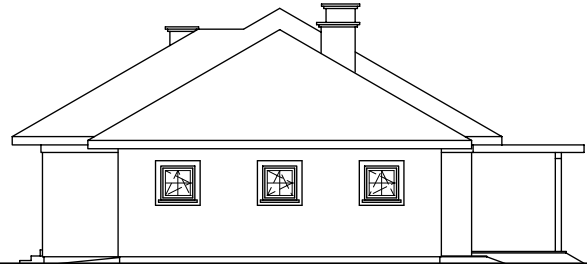

ELEWACJA BOCZNA PRAWA

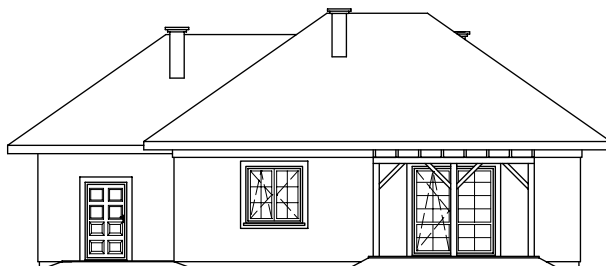


ELEWACJA OGRODOWA

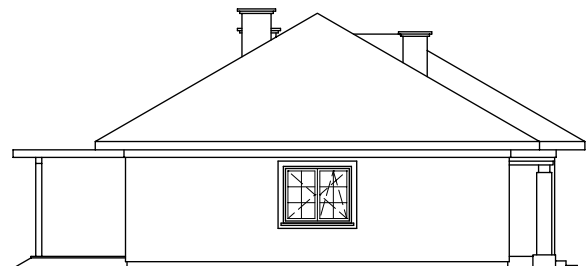

ELEWACJA BOCZNA LEWA

HORTENSJA  
przekrój pionowy

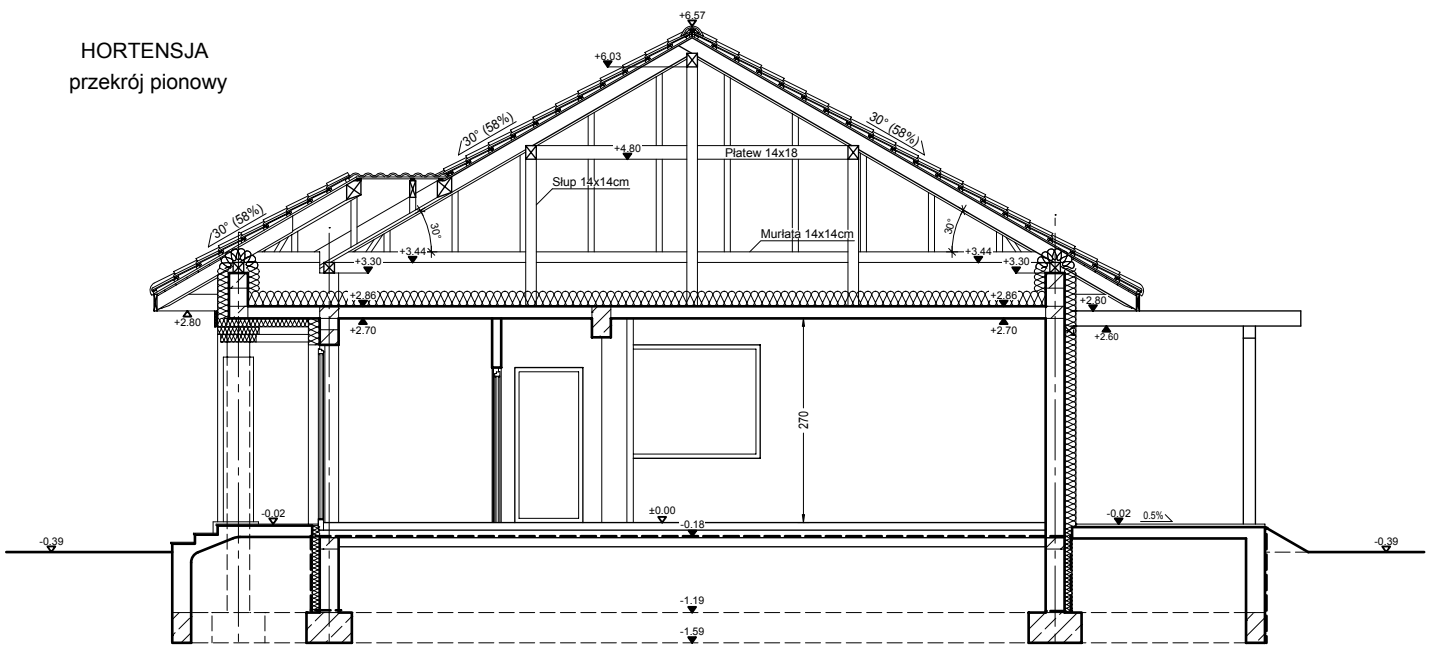

"DOMOWE KLIMATY" Jarosław Charkiewicz


15-427 Białystok ul.Lipowa 6

tel/fax 0-85 7436846

www.domoweklimaty.pl

projekty@domoweklimaty.pl

HORTENSJA  
rzut parteru

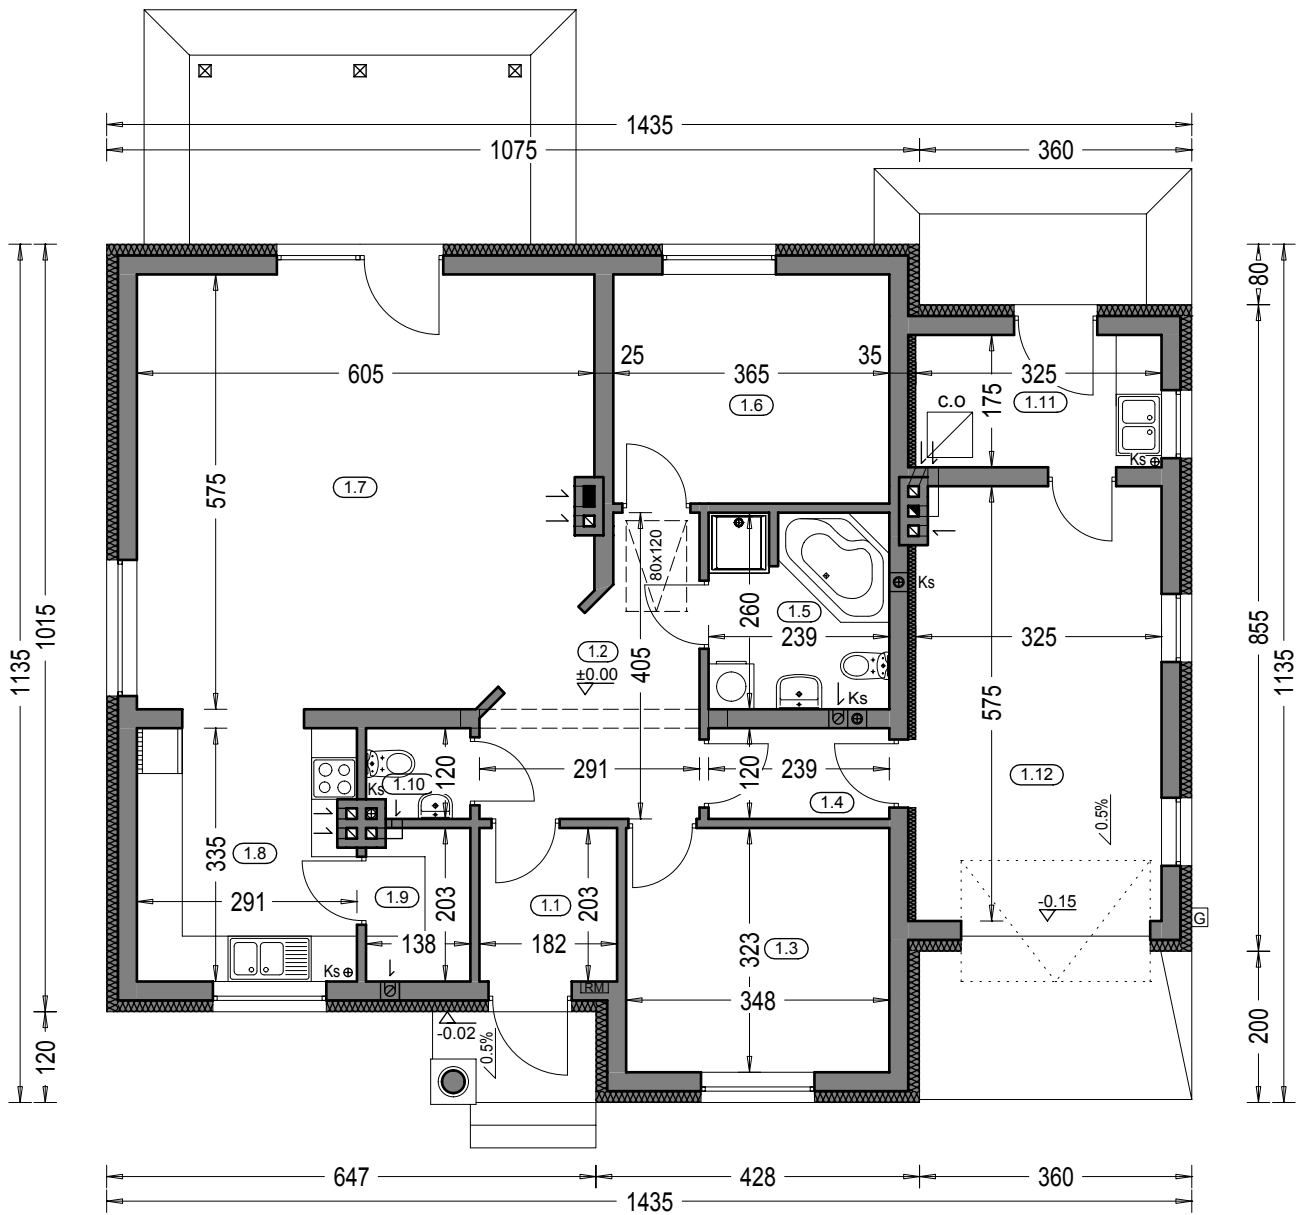

Zestawienie powierzchni parteru			
OZNACZENIE	FUNKCJA	POW. UŻYTK.	POSADZKA
1.1	Przedśionek	3.47 m <sup>2</sup>	terrakota
1.2	Hall	8.18 m <sup>2</sup>	terrakota
1.3	Pokój	10.84 m <sup>2</sup>	parkiet
1.4	Korytarz	2.66 m <sup>2</sup>	terrakota
1.5	Łazienka	5.84 m <sup>2</sup>	terrakota
1.6	Pokój	10.66 m <sup>2</sup>	parkiet
1.7	Salon	32.69 m <sup>2</sup>	parkiet
1.8	Kuchnia	9.19 m <sup>2</sup>	terrakota
1.9	Spizarnia	2.53 m <sup>2</sup>	terrakota
1.10	Wc	1.44 m <sup>2</sup>	terrakota
1.11	Kotłownia	5.39 m <sup>2</sup>	terrakota
	RAZEM :	92.89 m <sup>2</sup>	
1.12	Garaz	18.03 m <sup>2</sup>	pos. betonowa
	SUMA POW.	110.92 m <sup>2</sup>	

Pow. zabudowy: 145,03 m<sup>2</sup>  
 Pow. całkowita parteru: 163,67 m<sup>2</sup>  
 ( w tym tarasy 18,64 m<sup>2</sup>)  
 Kubatura parteru: 443,79 m<sup>3</sup>

"DOMOWE KLIMATY" Jarosław Charkiewicz


15-427 Białystok ul.Lipowa 6

tel/fax 85 7436846

www.domoweklimaty.pl

projekty@domoweklimaty.pl

**Budynek mieszkalny, jednorodzinny - "Hortensja". Obrys 1:500**

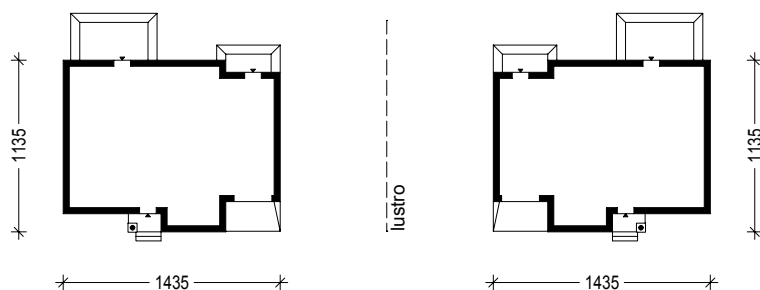

Projekt jest własnością APA J.Charkiewicz i podlega ochronie zgodnie z Ustawą z dnia 4 lutego 1994 r. o prawie autorskim i prawach pokrewnych.