




JASKÓŁKA: elewacje

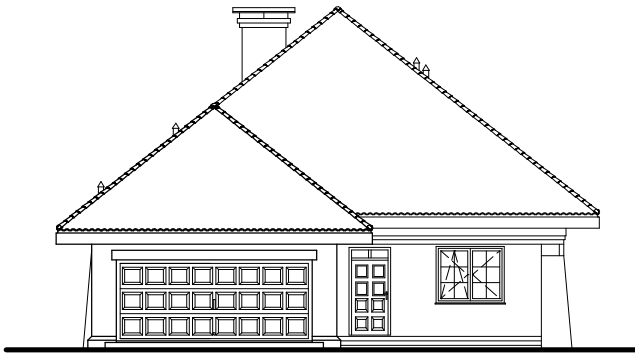


ELEWACJA FRONTOWA

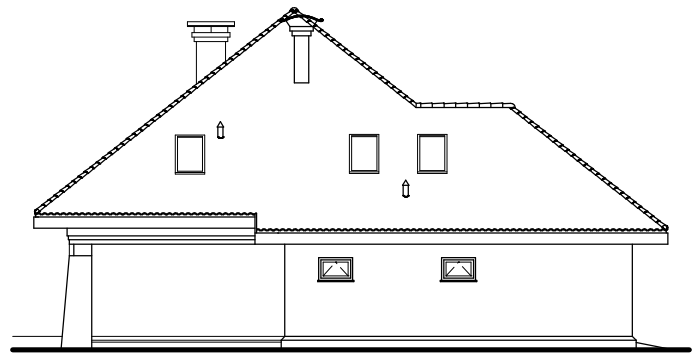


ELEWACJA BOCZNA

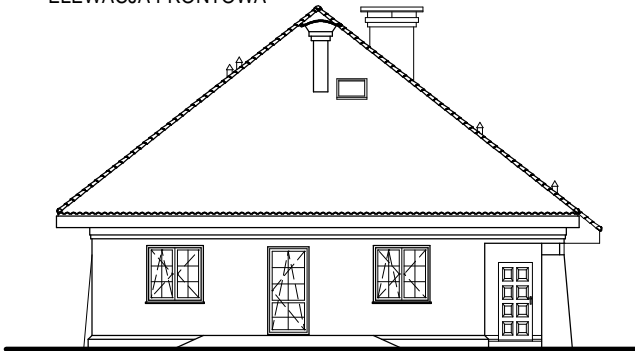


ELEWACJA OGRODOWA

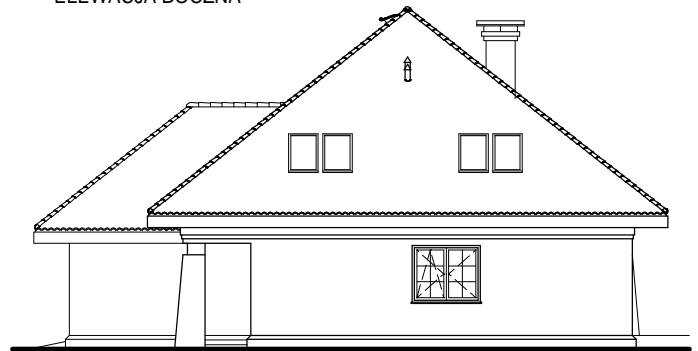


ELEWACJA BOCZNA

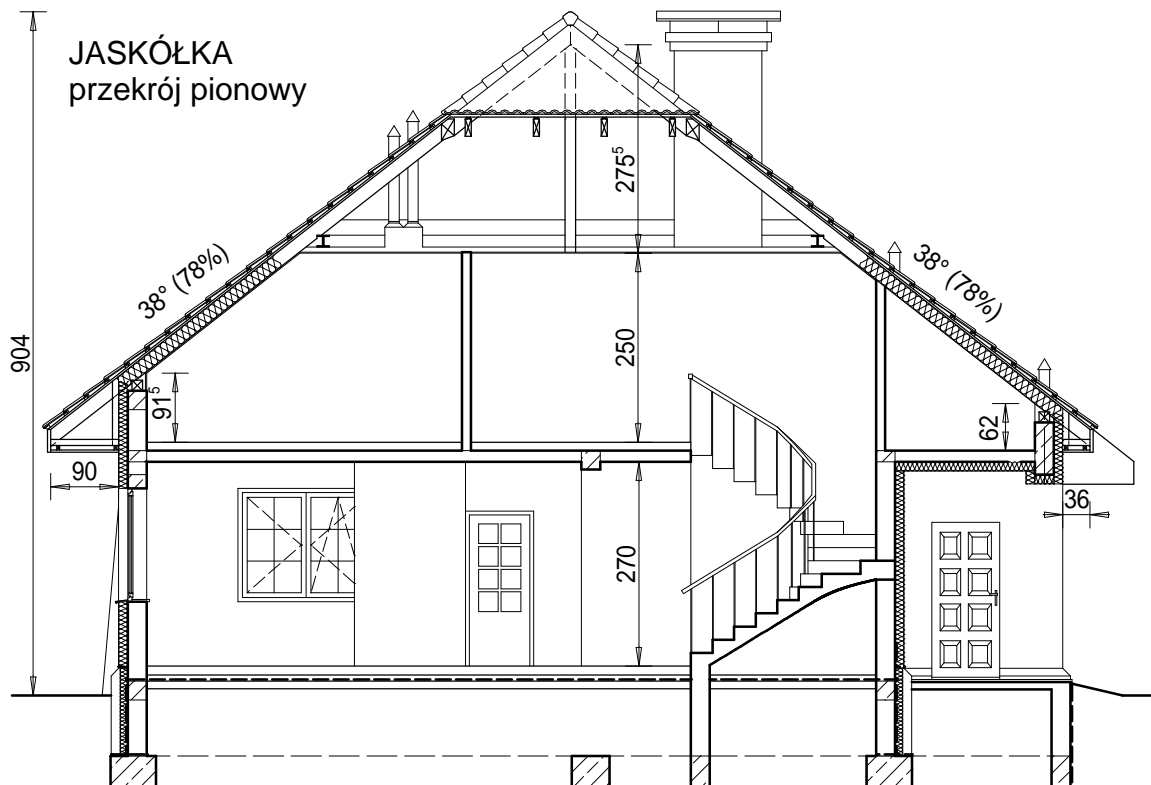

JASKÓŁKA
przekrój pionowy

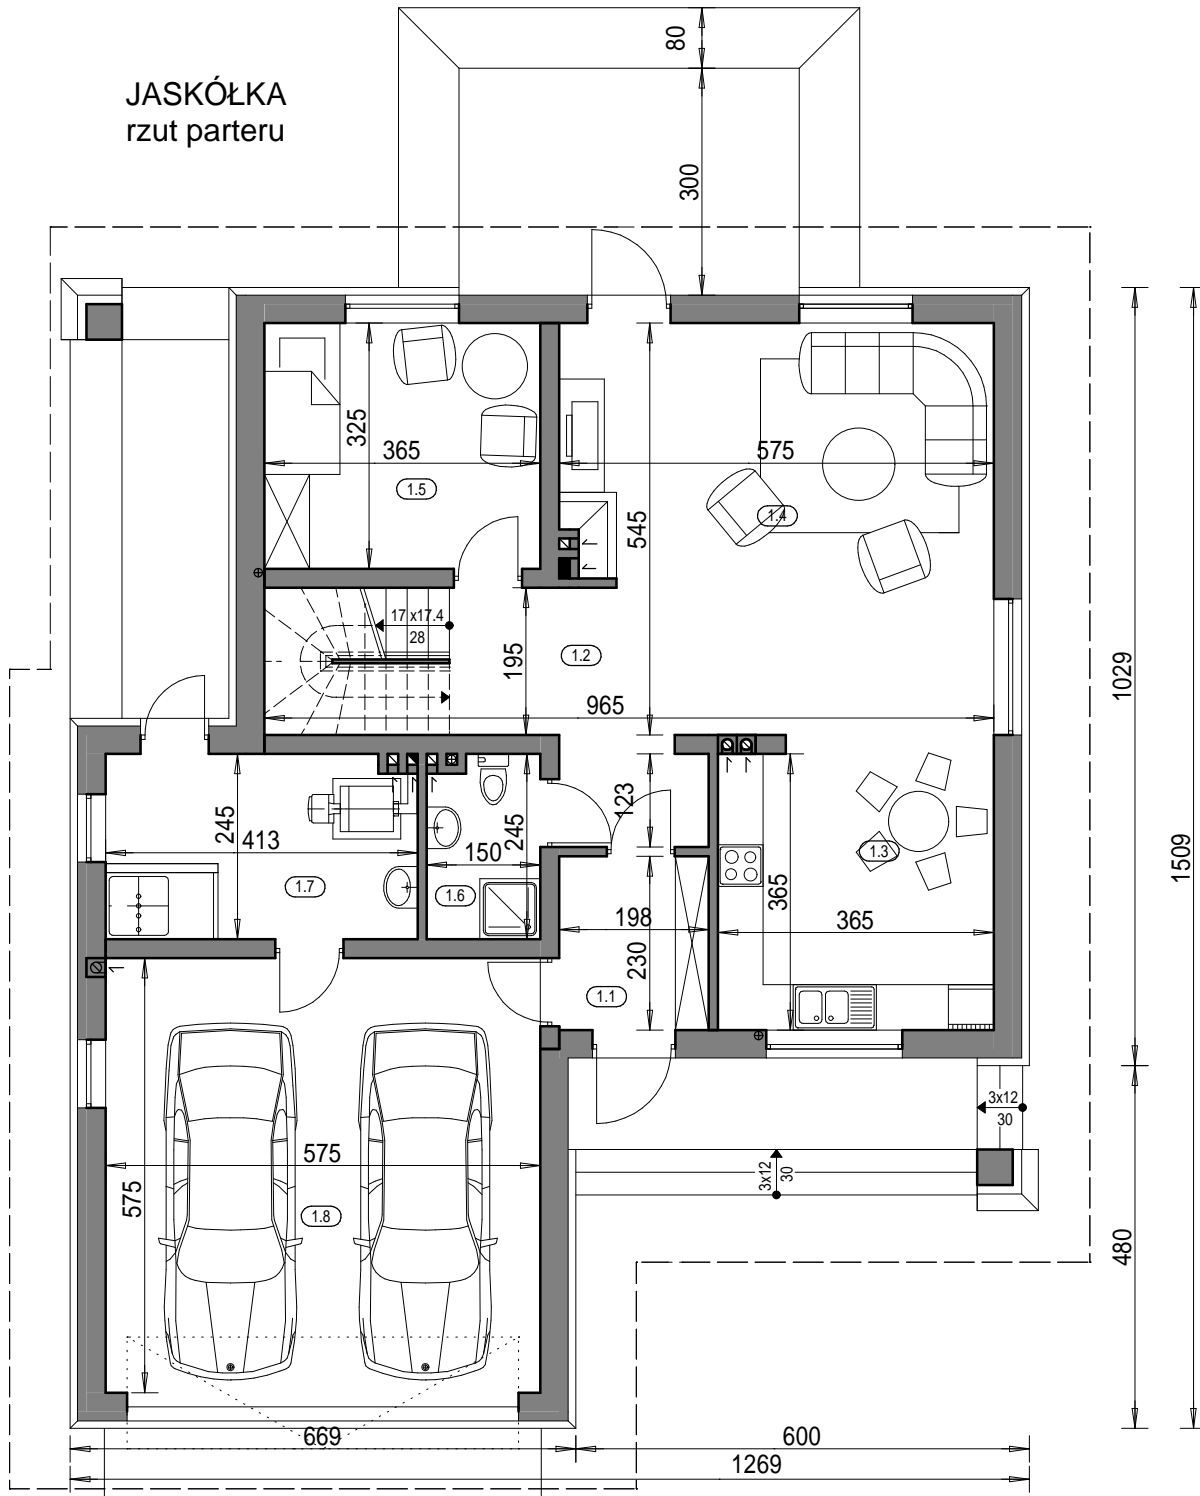

Zestawienie powierzchni parteru		JASKÓŁKA	
OZNACZENIE	FUNKCJA	POW. UŻYTK.	POSADZKA
1.1	Przedsiónek	4.55 m ²	terrakota
1.2	Hall+komunikacja	12.09 m ²	terrakota
1.3	Kuchnia	13.32 m ²	terrakota
1.4	Salon	29.33 m ²	parkiet
1.5	Pokój	11.86 m ²	parkiet
1.6	W.C.	3.56 m ²	terrakota
1.7	Kotłownia	9.98 m ²	terrakota
1.8	Garaż	33.06 m ²	pos. betonowa
RAZEM :		117.75 m ²	
Pow. całkowita parteru:		145.21 m ²	
Pow. zabudowy:		167.98 m ²	
Kubatura parteru:		392 m ³	

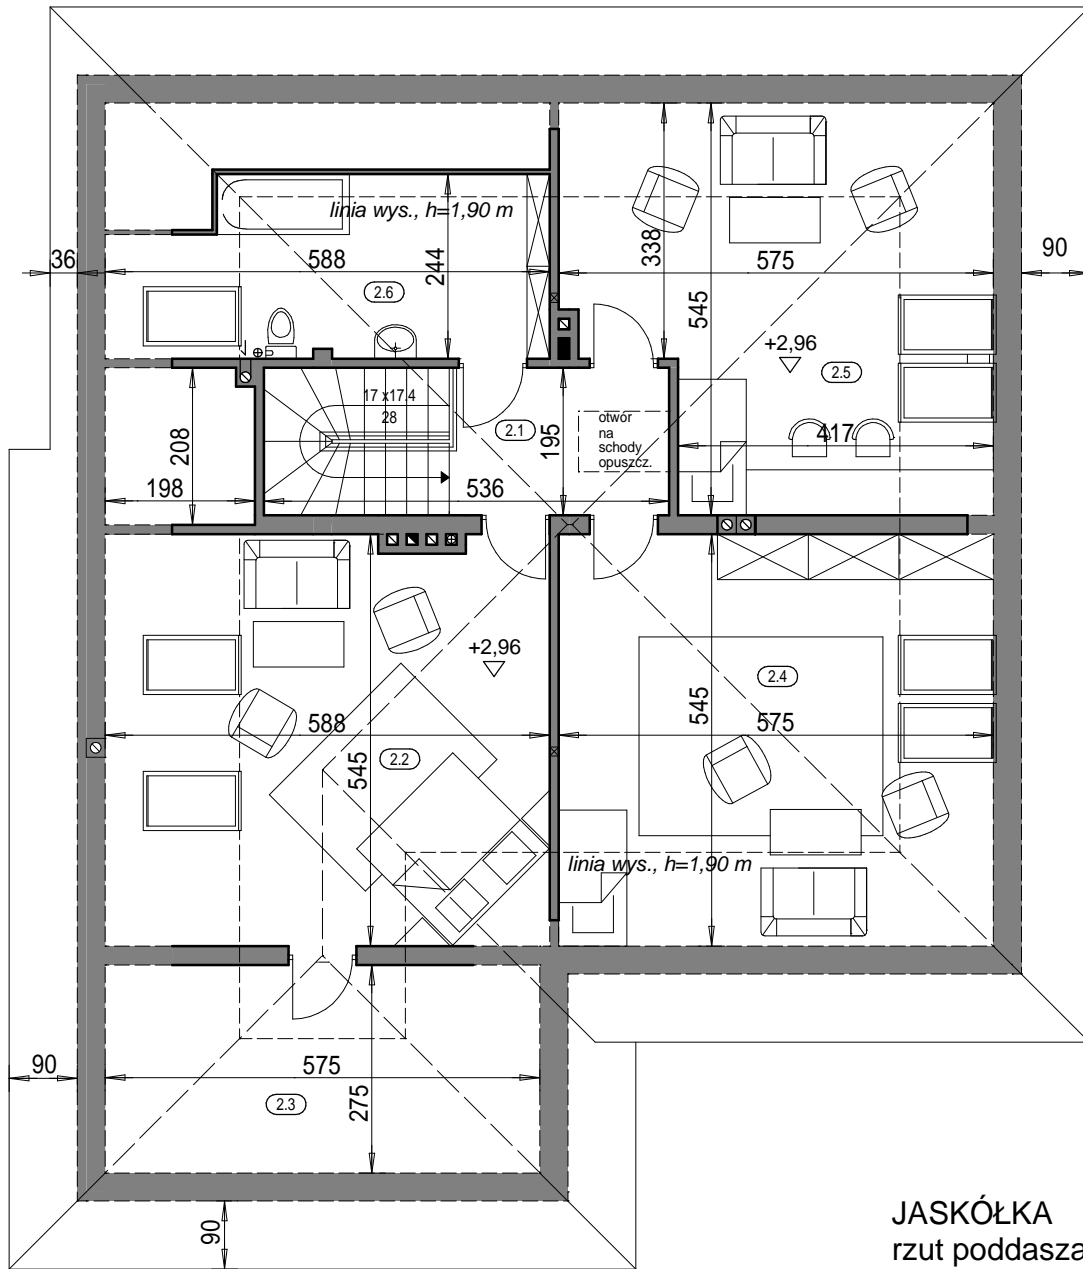

JASKÓŁKA
rzut poddasza

Zestawienie powierzchni poddasza JASKÓŁKA

OZNACZENIE	FUNKCJA	POW. UŻYTK.	POW. PODŁÓG
2.1	Komunikacja	5.67 m ²	5.67 m ²
2.2	Pokój	19.75 m ²	31.81 m ²
2.3	Garderoba	2.13 m ²	15.81 m ²
2.4	Pokój	19.00 m ²	31.34 m ²
2.5	Pokój	15.56 m ²	27.90 m ²
2.6	Łazienka	8.75 m ²	12.40 m ²
RAZEM :		70.86 m ²	124.93 m ²

Pow. całkowita piętra: 81.13 m²

Kubatura piętra: 194 m³

"DOMOWE KLIMATY" Jarosław Charkiewicz

15-427 Białystok ul.Lipowa 6

tel/fax 85 7436846

www.domoveklimaty.pl

projekty@domoveklimaty.pl

Budynek mieszkalny, jednorodzinny - "Jaskółka". Obrys 1:500

