

"DOMOWE KLIMATY" Jarosław Charkiewicz
15-427 Białystok ul.Lipowa 6
tel/fax 0-85 7436846
www.domoweklimaty.pl
projekty@domoweklimaty.pl


Budynek mieszkalny, jednorodzinny - "JAWOR". Elewacje



Projekt jest własnością APA J.Charkiewicz i podlega ochronie zgodnie z Ustawą z dnia 4 lutego 1994 r. o prawie autorskim i prawach pokrewnych.

"DOMOWE KLIMATY" Jarosław Charkiewicz
 15-427 Białystok ul.Lipowa 6
 tel/fax 0-85 7436846
 www.domoweklimaty.pl
 projekty@domoweklimaty.pl

Budynek mieszkalny, jednorodzinny - "JAWOR". Parter

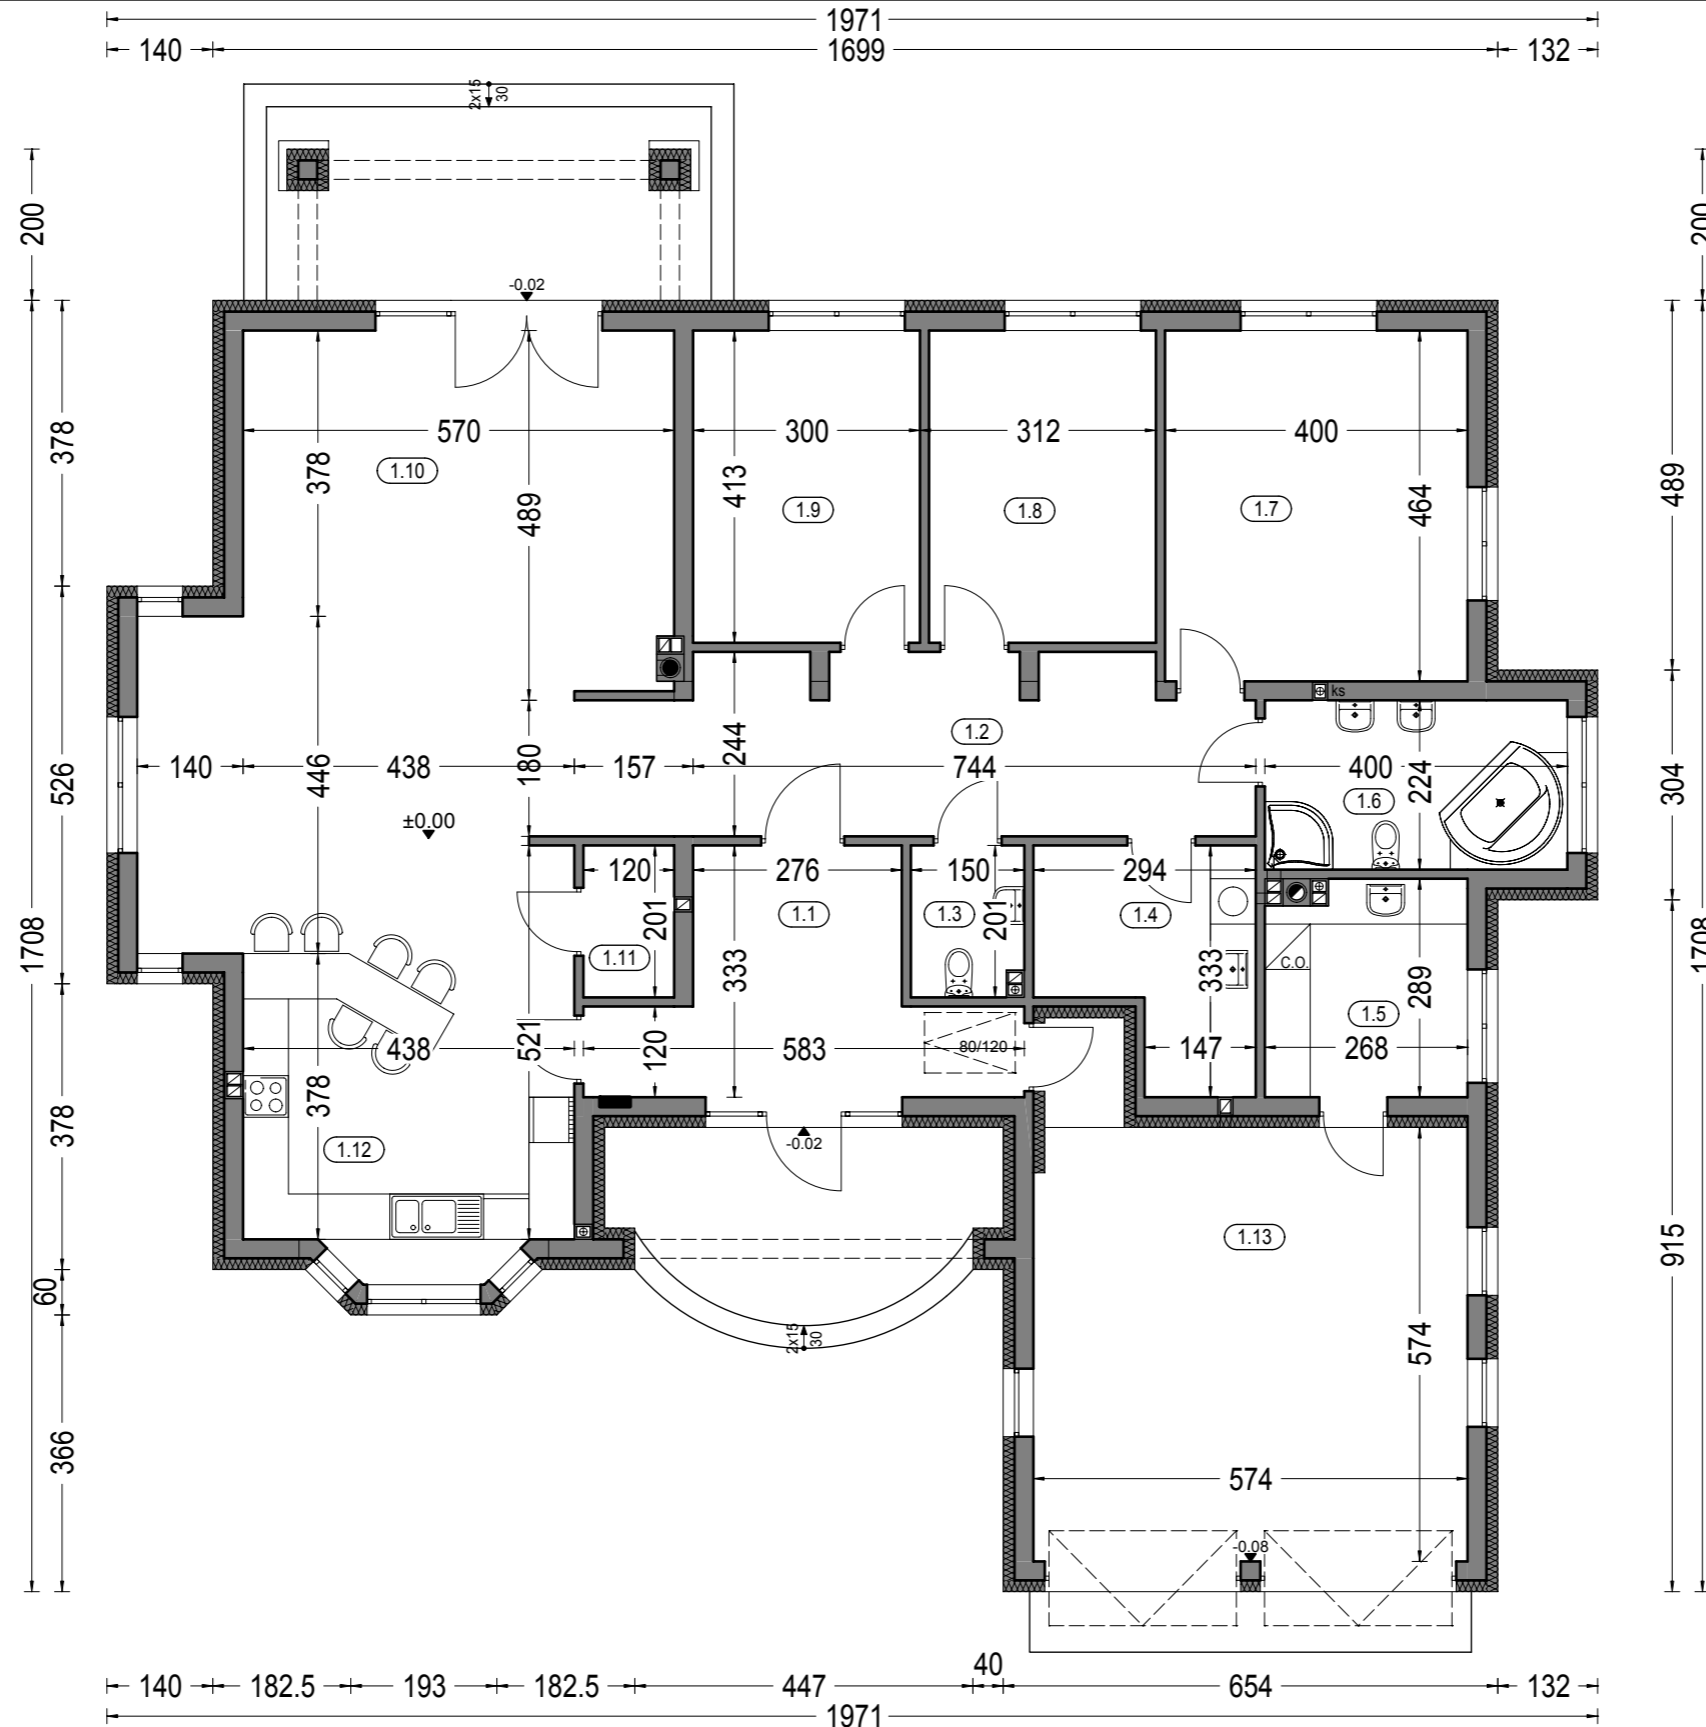


Zestawienie powierzchni parteru			
OZNACZENIE	FUNKCJA	POW. UŻYTK.	POSADZKA
1.1	Przedsiónek	12.87 m ²	terrakota
1.2	Hall	17.44 m ²	parkiet
1.3	Wc	2.92 m ²	terrakota
1.4	Pom.gospod.	7.85 m ²	terrakota
1.5	Kotłownia	7.44 m ²	terrakota
1.6	Łazienka	8.96 m ²	terrakota
1.7	Pokój	18.56 m ²	parkiet
1.8	Pokój	12.39 m ²	parkiet
1.9	Pokój	12.39 m ²	parkiet
1.10	Salon+Jadalnia	44.85 m ²	parkiet
1.11	Spiżarnia	2.41 m ²	terrakota
1.12	Kuchnia	20.12 m ²	terrakota
		168.22 m ²	
1.13	Garaż	34.38 m ²	pos.beton.
RAZEM :		201.68 m ²	
Pow. całkowita parteru:		247.60 m ²	
Pow. zabudowy:		247.60 m ²	
Kubatura parteru:		757.67 m ³	

Projekt jest własnością APA J.Charkiewicz i podlega ochronie zgodnie z Ustawą z dnia 4 lutego 1994 r. o prawie autorskim i prawach pokrewnych.

"DOMOWE KLIMATY" Jarosław Charkiewicz
15-427 Białystok ul.Lipowa 6
tel/fax 0-85 7436846
www.domoweklimaty.pl
projekty@domoweklimaty.pl

Budynek mieszkalny, jednorodzinny - "JAWOR". Przekrój

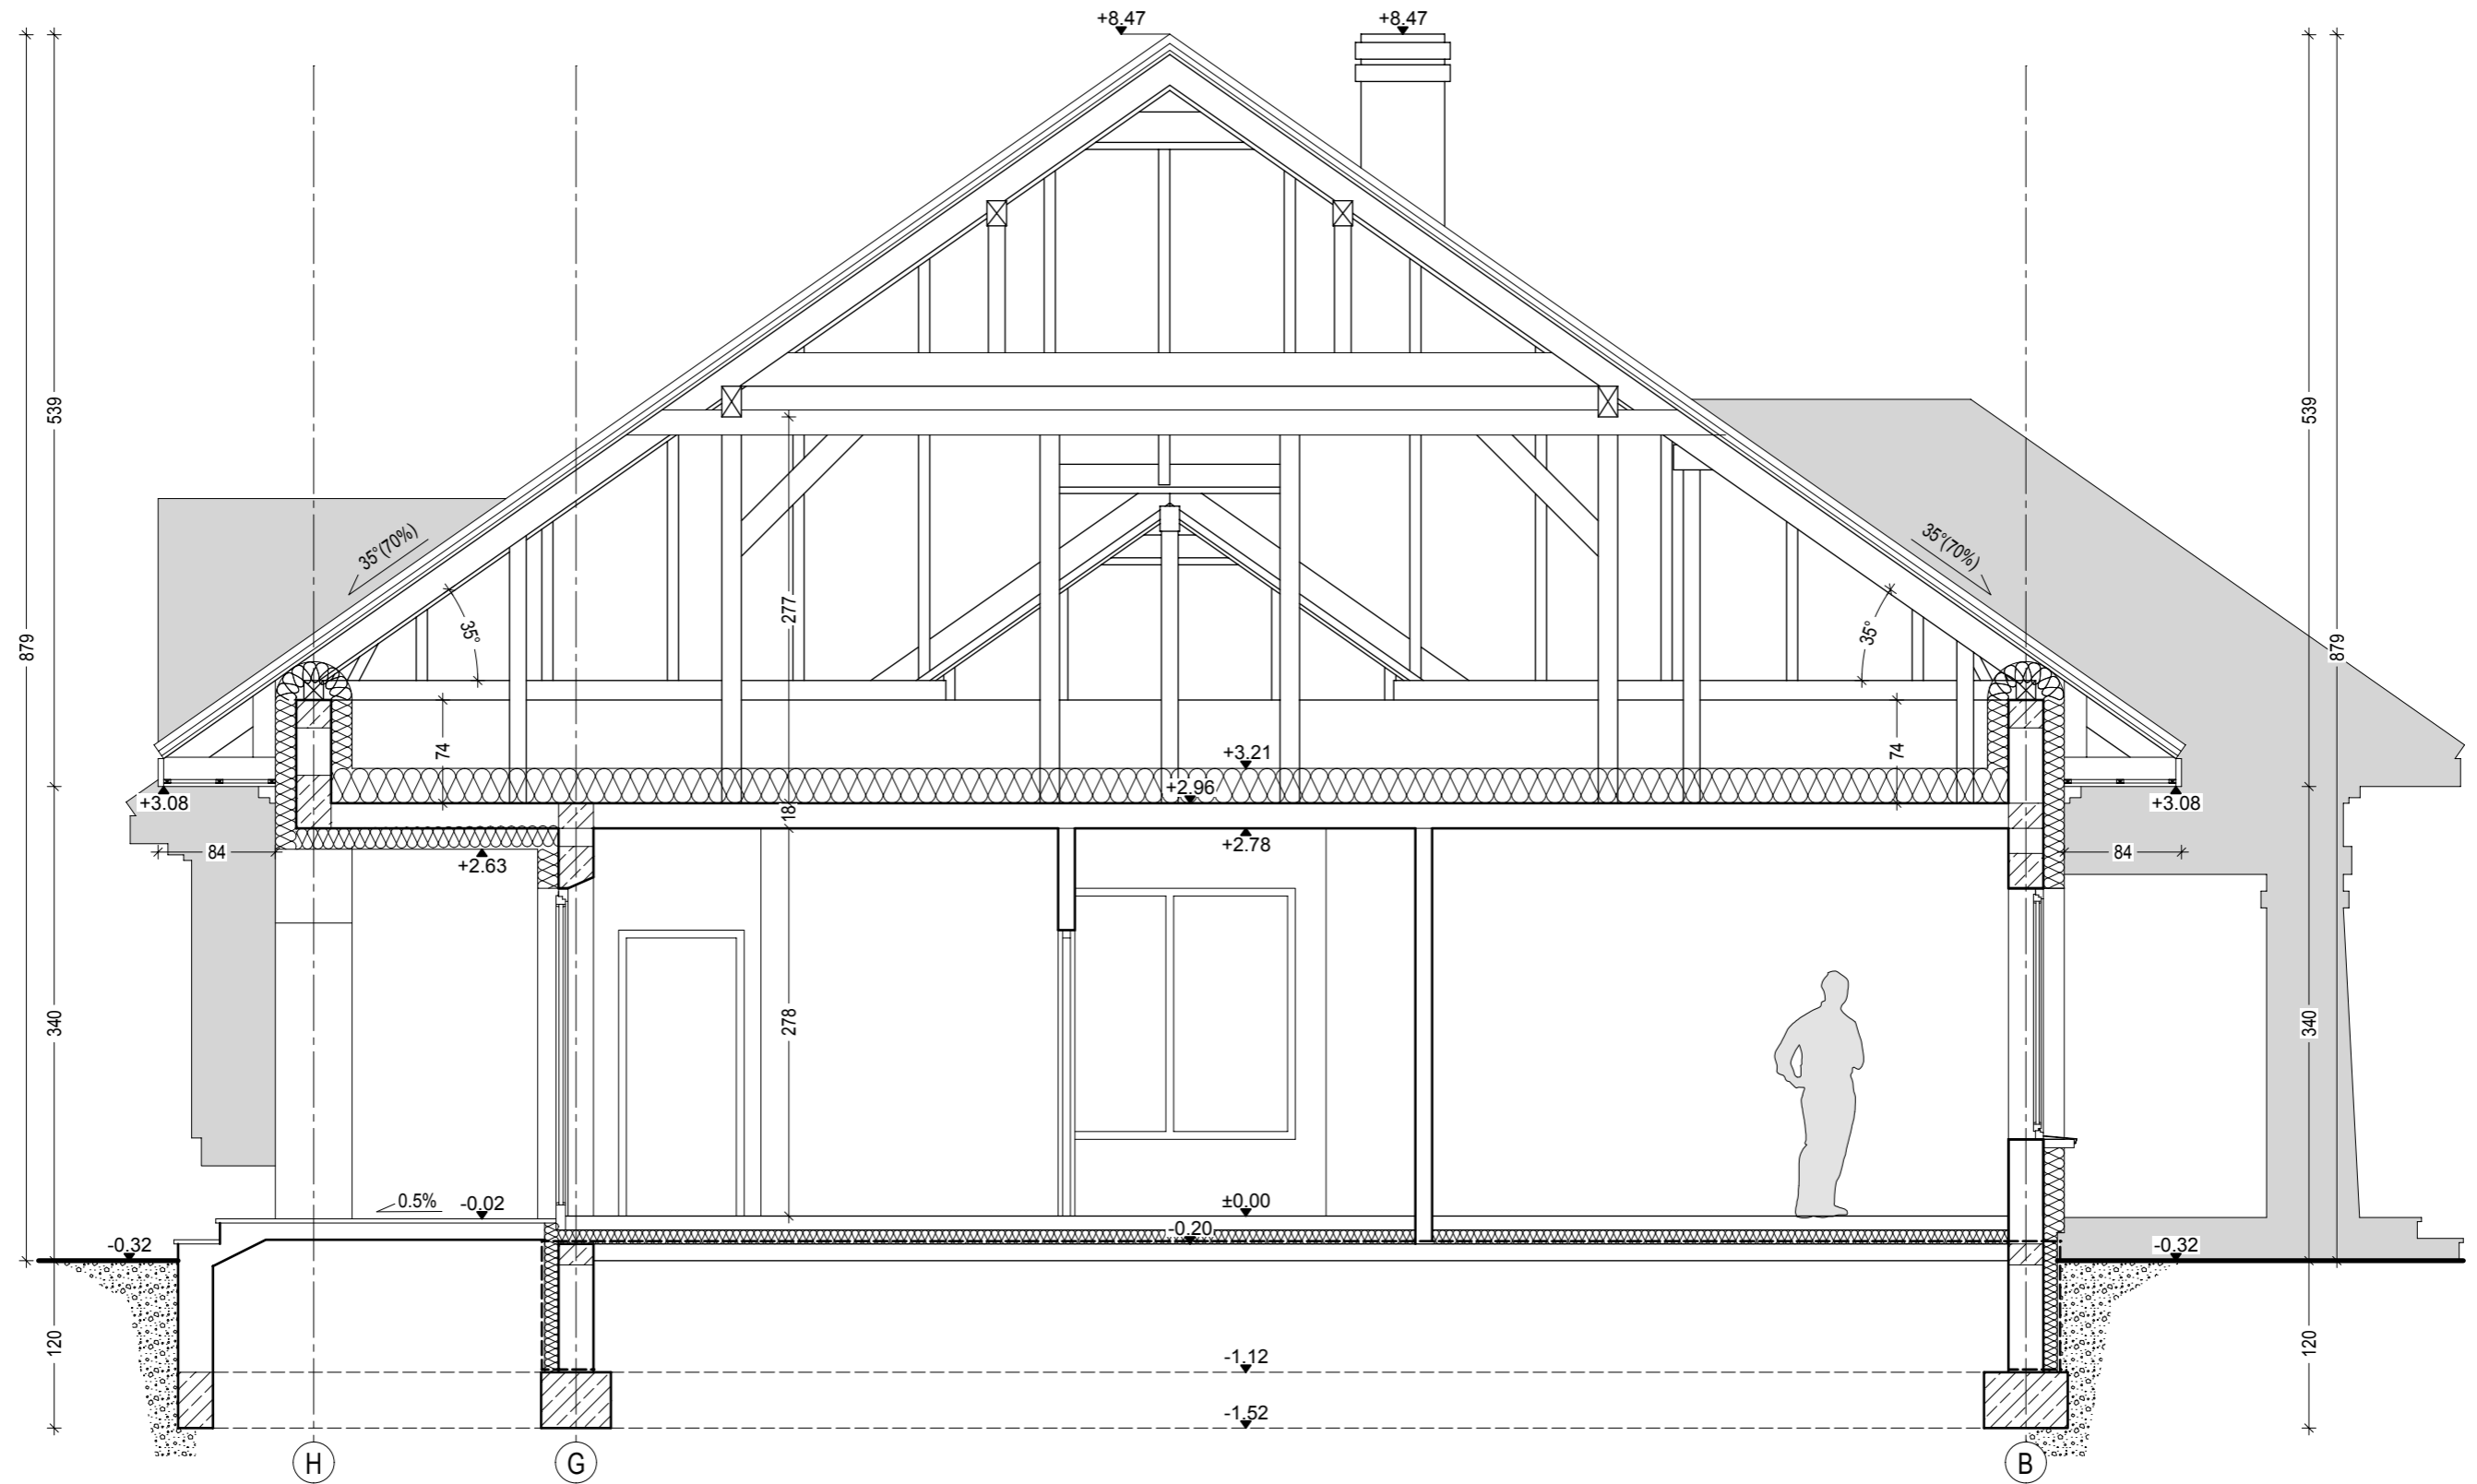

Projekt jest własnością APA J.Charkiewicz i podlega ochronie zgodnie z Ustawą z dnia 4 lutego 1994 r. o prawie autorskim i prawach pokrewnych.

"DOMOWE KLIMATY" Jarosław Charkiewicz


15-427 Białystok ul.Lipowa 6

tel/fax 0-85 7436846

www.domoweklimaty.pl

projekty@domoweklimaty.pl

Budynek mieszkalny, jednorodzinny - "JAWOR". Obrys 1:500

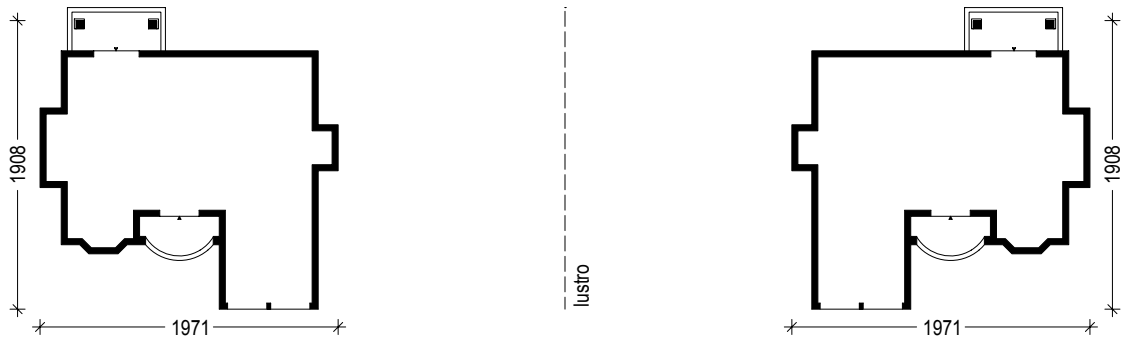

Projekt jest własnością APA J.Charkiewicz i podlega ochronie zgodnie z Ustawą z dnia 4 lutego 1994 r. o prawie autorskim i prawach pokrewnych.