

"DOMOWE KLIMATY" Jarosław Charkiewicz
15-427 Białystok ul.Lipowa 6
tel/fax 0-85 7436846
www.domoweklimaty.pl
projekty@domoweklimaty.pl


JEŻYNA
elewacje



ELEWACJA FRONTOWA




ELEWACJA OGRODOWA

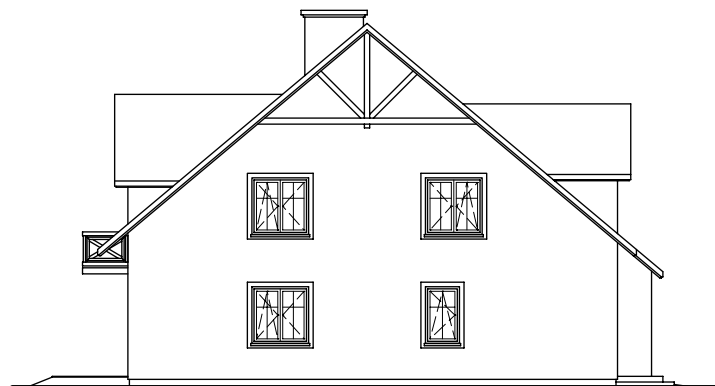

ELEWACJA BOCZNA LEWA

JEŻYNA
przekrój pionowy

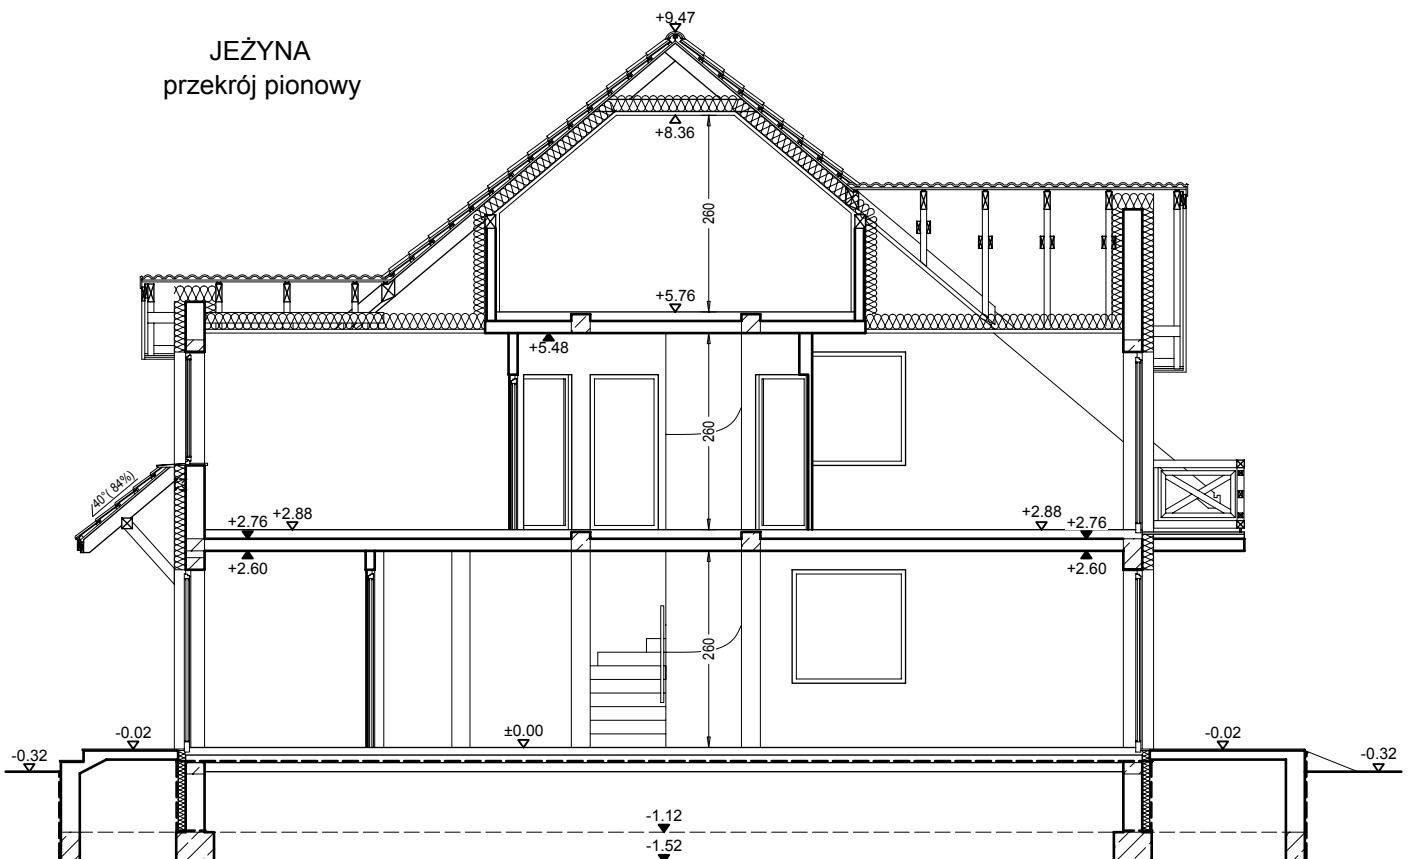


"DOMOWE KLIMATY" Jarosław Charkiewicz

15-427 Białystok ul.Lipowa 6

tel/fax 0-85 7436846

www.domoweklimaty.pl

projekty@domoweklimaty.pl

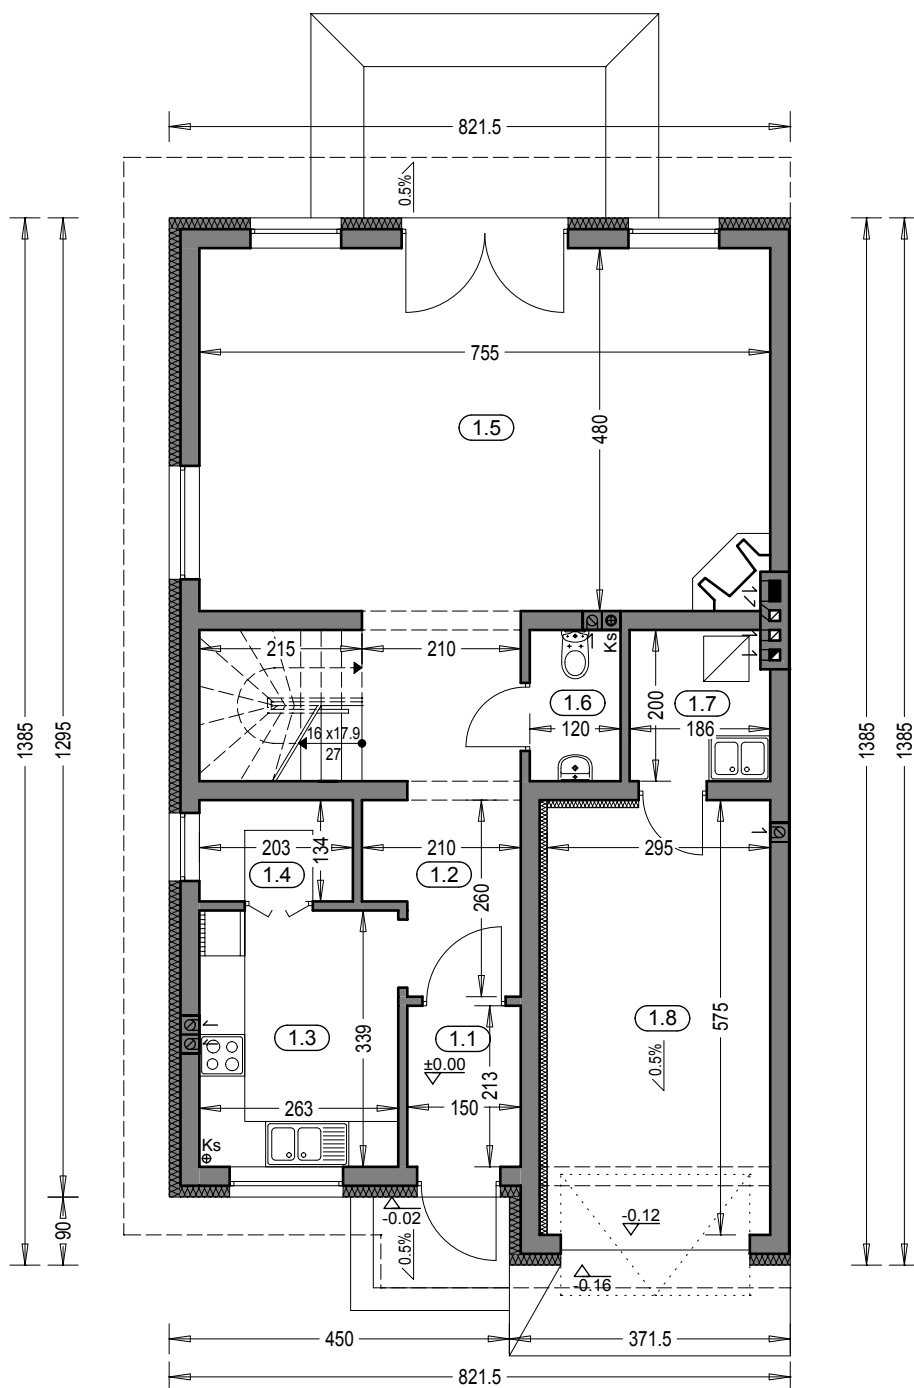

Zestawienie powierzchni parteru

| OZNACZENIE | FUNKCJA | POW. UŻYTK. | POSADZKA |
|------------|------------------|-----------------------------|-------------------|
| 1.1 | Przedsiónek | 2.98 m ² | terrakota |
| 1.2 | Hall | 9.47 m ² | terrakota |
| 1.3 | Kuchnia | 8.56 m ² | terrakota |
| 1.4 | Spizarnia | 2.52 m ² | terrakota |
| 1.5 | Salon + jadalnia | 35.44 m ² | parkiet |
| 1.6 | Wc | 2.21 m ² | terrakota |
| 1.7 | Kotłownia | 3.42 m ² | terrakota |
| | RAZEM : | 64.60 m² | |
| 1.8 | Garaz | 16.32 m ² | posadzka betonowa |
| | Taras | 20.03 m ² | |
| | SUMA POW. | 100.95 m² | |

Pow. całkowita parteru: 129.76 m²

Pow. zabudowy: 109.73 m²

Kubatura parteru: 316.02 m³


"DOMOWE KLIMATY" Jarosław Charkiewicz

15-427 Białystok ul.Lipowa 6

tel/fax 0-85 7436846

www.domoweklimaty.pl

projekty@domoweklimaty.pl

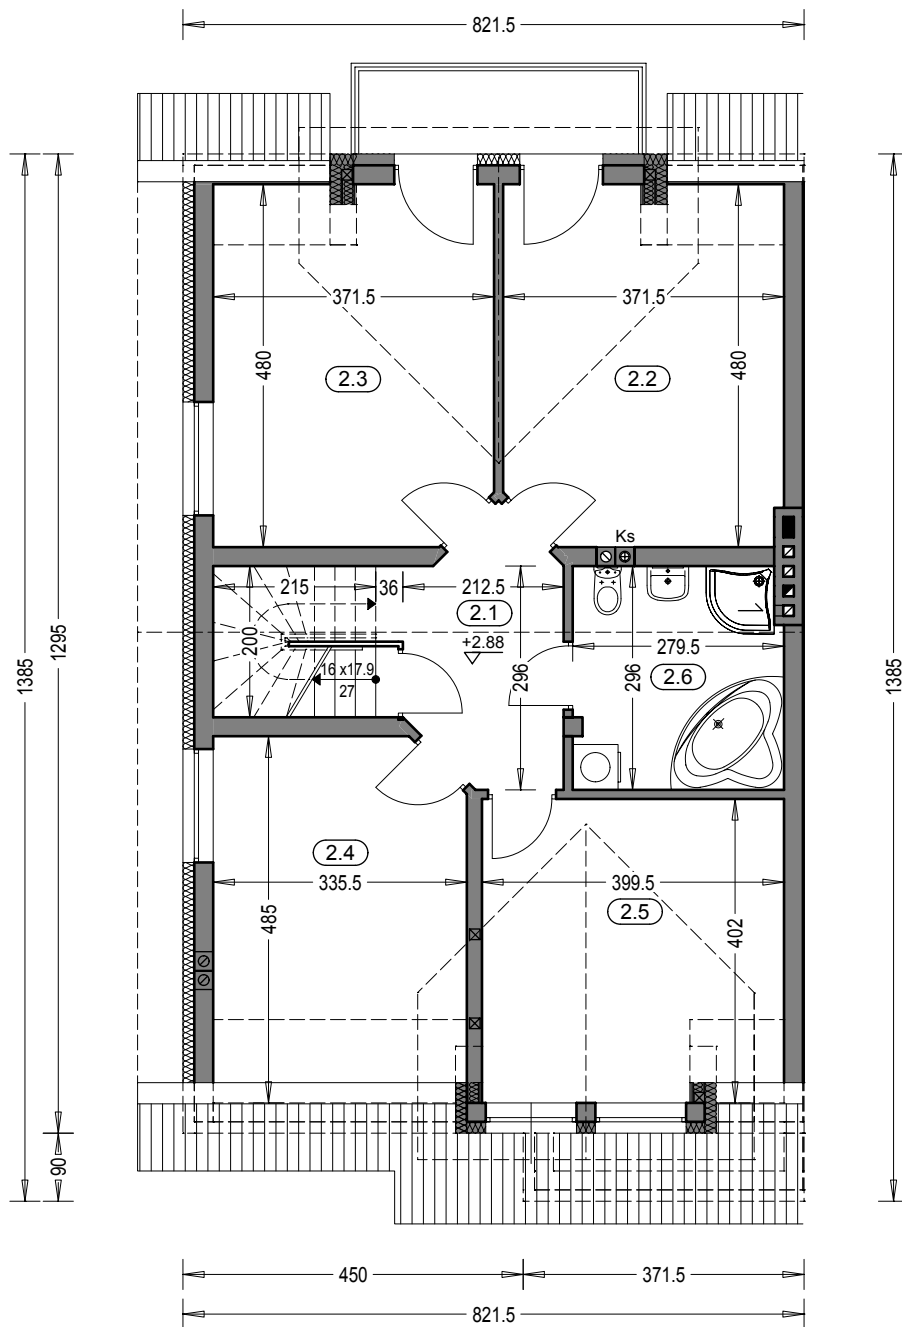

Zestawienie powierzchni poddasza

| OZNACZENIE | FUNKCJA | POW. UŻYTK. | POW. PODŁÓG | PODŁOGA |
|------------|----------|----------------------|----------------------|-----------|
| 2.1 | Hall | 6.61 m ² | 6.61 m ² | terrakota |
| 2.2 | Pokój | 15.49 m ² | 17.01 m ² | parkiet |
| 2.3 | Pokój | 15.55 m ² | 17.07 m ² | parkiet |
| 2.4 | Pokój | 11.87 m ² | 15.50 m ² | parkiet |
| 2.5 | Pokój | 14.21 m ² | 15.58 m ² | parkiet |
| 2.6 | Łazienka | 7.79 m ² | 7.79 m ² | terrakota |
| RAZEM : | | 71.52 m ² | 79.56 m ² | |

Pow. całkowita poddasza: 109.73 m²

Kubatura poddasza: 286.86 m³


"DOMOWE KLIMATY" Jarosław Charkiewicz

15-427 Białystok ul.Lipowa 6

tel/fax 0-85 7436846

www.domoweklimaty.pl

projekty@domoweklimaty.pl

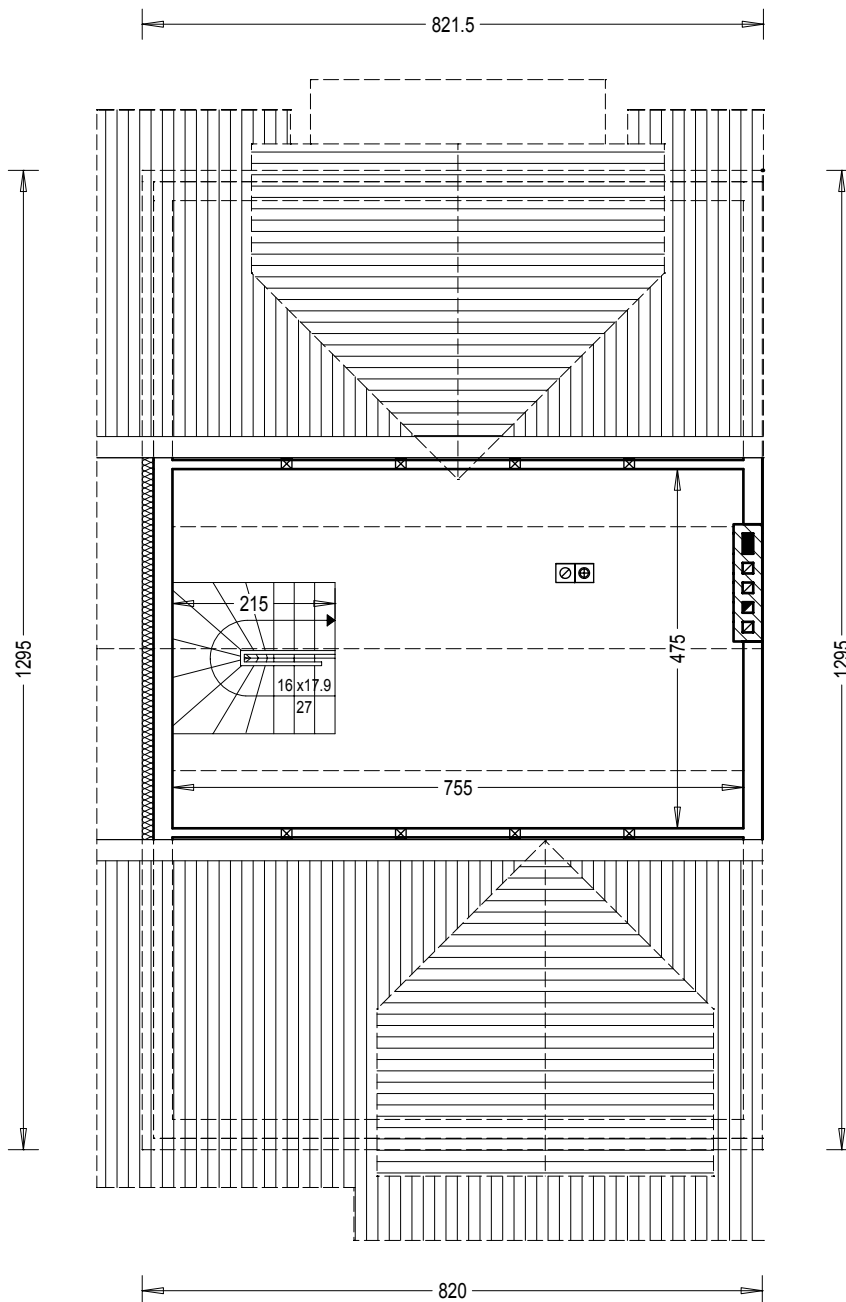

| Zestawienie powierzchni poddasza | | | | |
|----------------------------------|---------|----------------------|----------------------|---------|
| OZNACZENIE | FUNKCJA | POW. UŻYTK. | POW.PODŁÓG | PODŁOGA |
| 3.1 | Strych | 19.86 m ² | 31.36 m ² | parkiet |

"DOMOWE KLIMATY" Jarosław Charkiewicz



15-427 Białystok ul.Lipowa 6

tel/fax 85 7436846

www.domoweklimaty.pl

projekty@domoweklimaty.pl

Budynek mieszkalny, jednorodzinny - "Jeżyna". Obrys 1:500

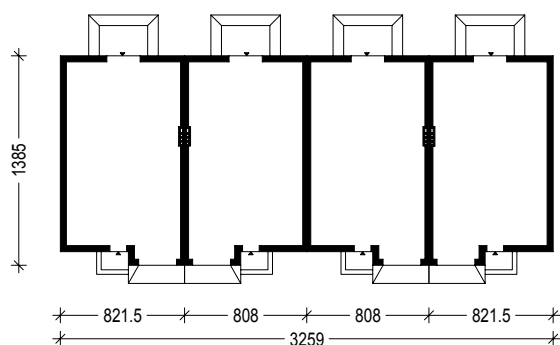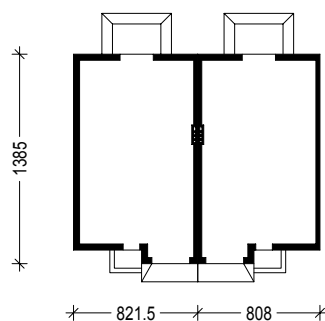

Projekt jest własnością APA J.Charkiewicz i podlega ochronie zgodnie z Ustawą z dnia 4 lutego 1994 r. o prawie autorskim i prawach pokrewnych.