




Elewacja frontowa




Elewacja boczna prawa



Elewacja ogrodowa

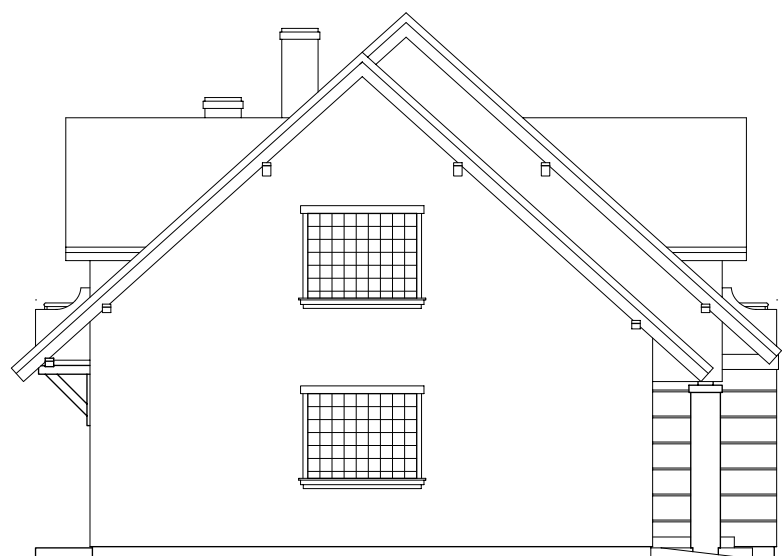

Elewacja boczna lewa

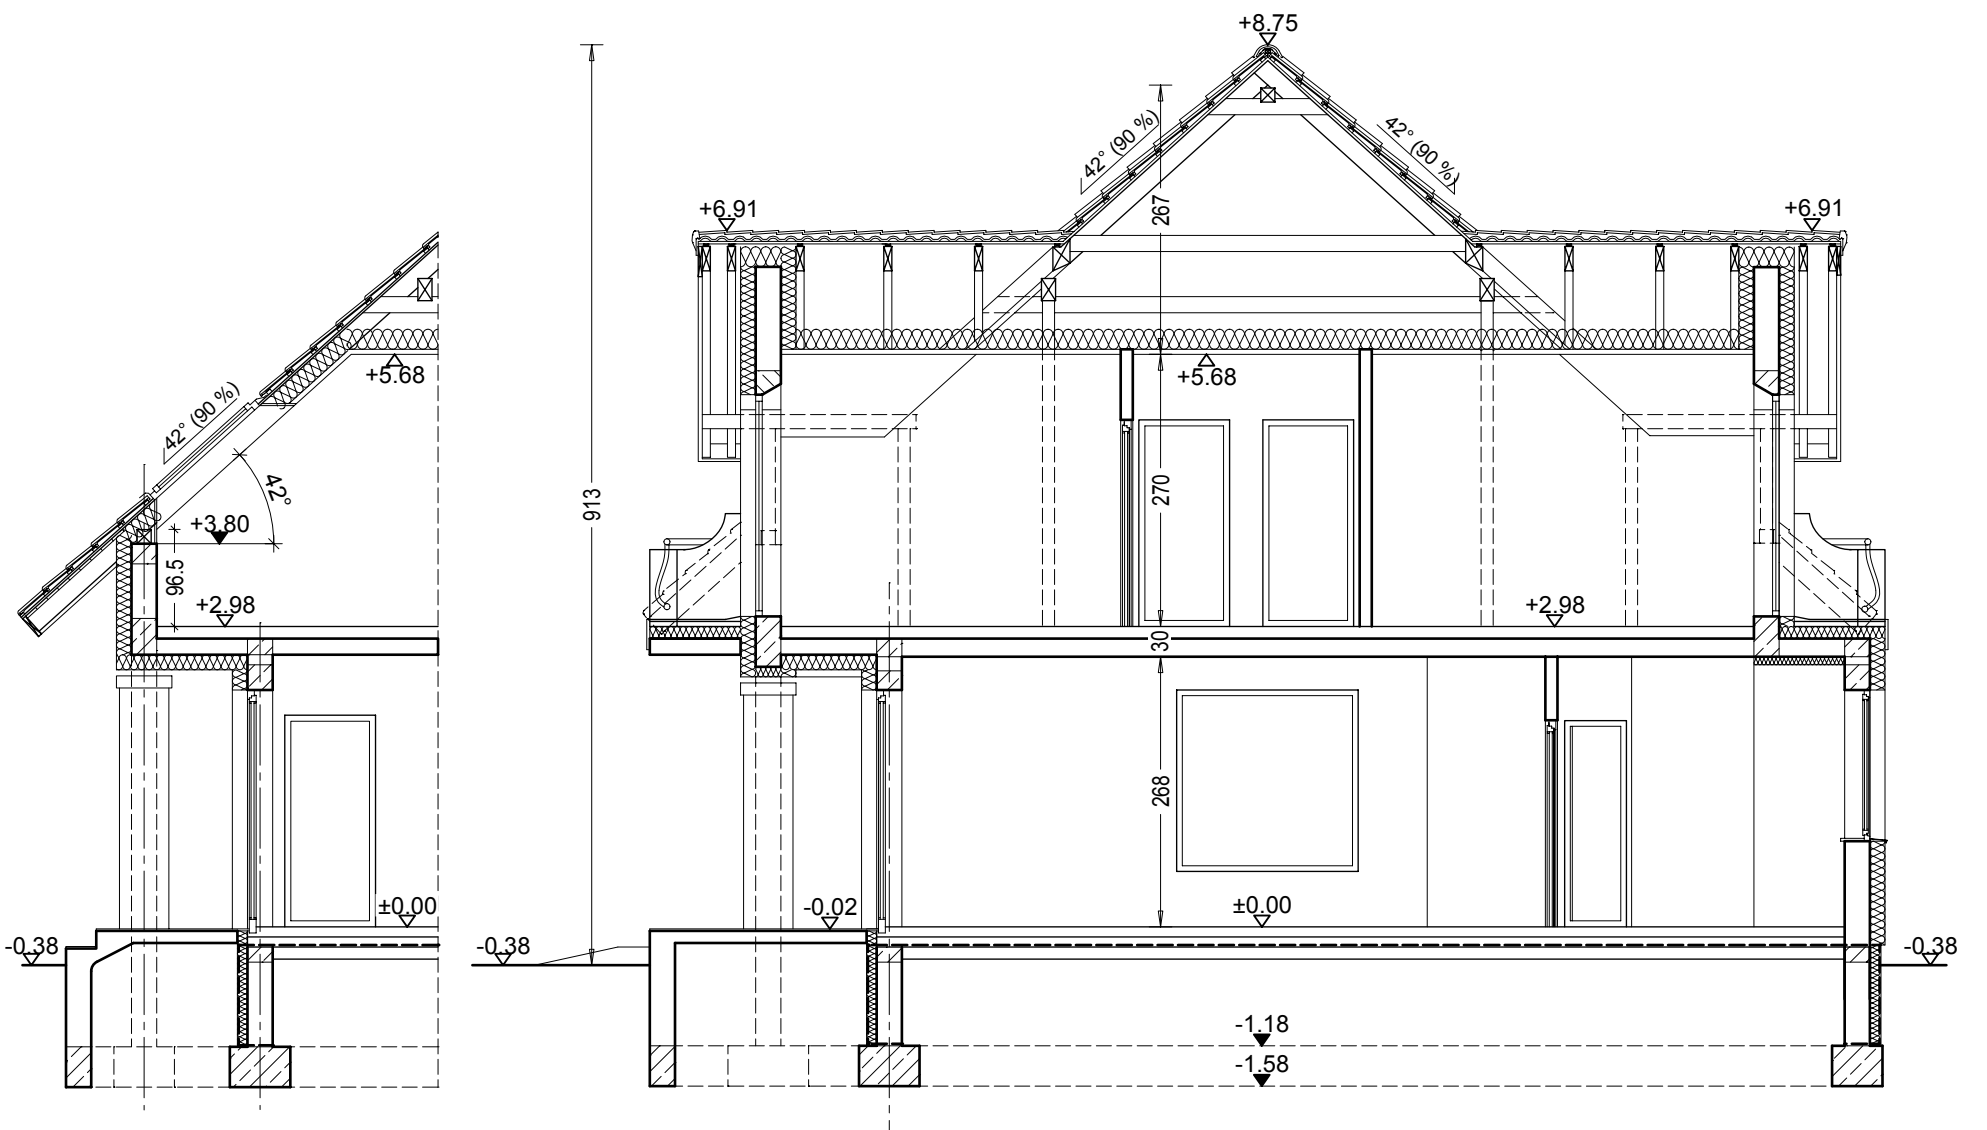


"DOMOWE KLIMATY" Jarosław Charkiewicz

15-427 Białystok ul.Lipowa 6

tel/fax (85) 7436846

www.domoweklimaty.pl

projekty@domoweklimaty.pl

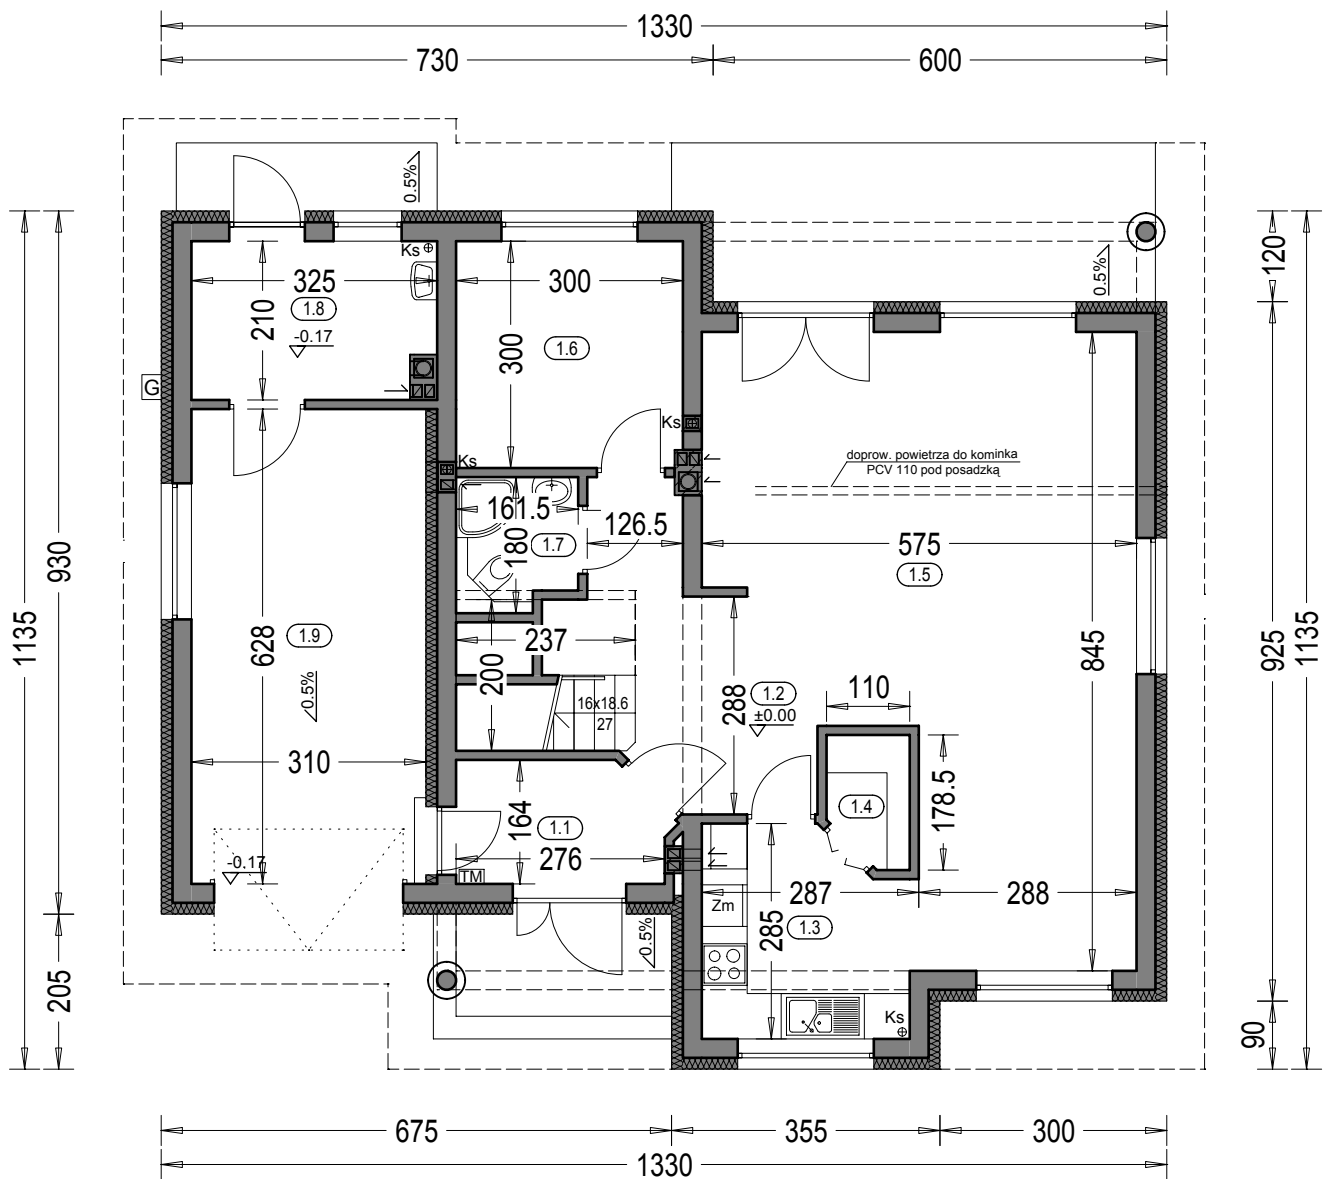

Zestawienie powierzchni parteru			
OZNACZENIE	FUNKCJA	POW. UŻYTK.	POSADZKA
1.1	Przedśionek	4.10 m ²	terrakota
1.2	Hall	8.89 m ²	terrakota
1.3	Kuchnia	7.09 m ²	terrakota
1.4	Spizarnia	1.59 m ²	terrakota
1.5	Salon + jadalnia	36.62 m ²	parkiet
1.6	Pokój	8.62 m ²	parkiet
1.7	Łazienka	2.53 m ²	terrakota
1.8	Kołownia	6.29 m ²	terrakota
	Razem	75.73 m ²	
1.9	Garaż	18.91 m ²	pos. betonowa
	Taras	27.02 m ²	
	Suma pow.	121.66 m ²	
Pow. całkowita parteru:		154.24 m ²	
Pow. zabudowy:		127.22 m ²	
Kubatura parteru:		379.11 m ³	


"DOMOWE KLIMATY" Jarosław Charkiewicz

15-427 Białystok ul.Lipowa 6

tel/fax (85) 7436846

www.domoweklimaty.pl

projekty@domoweklimaty.pl

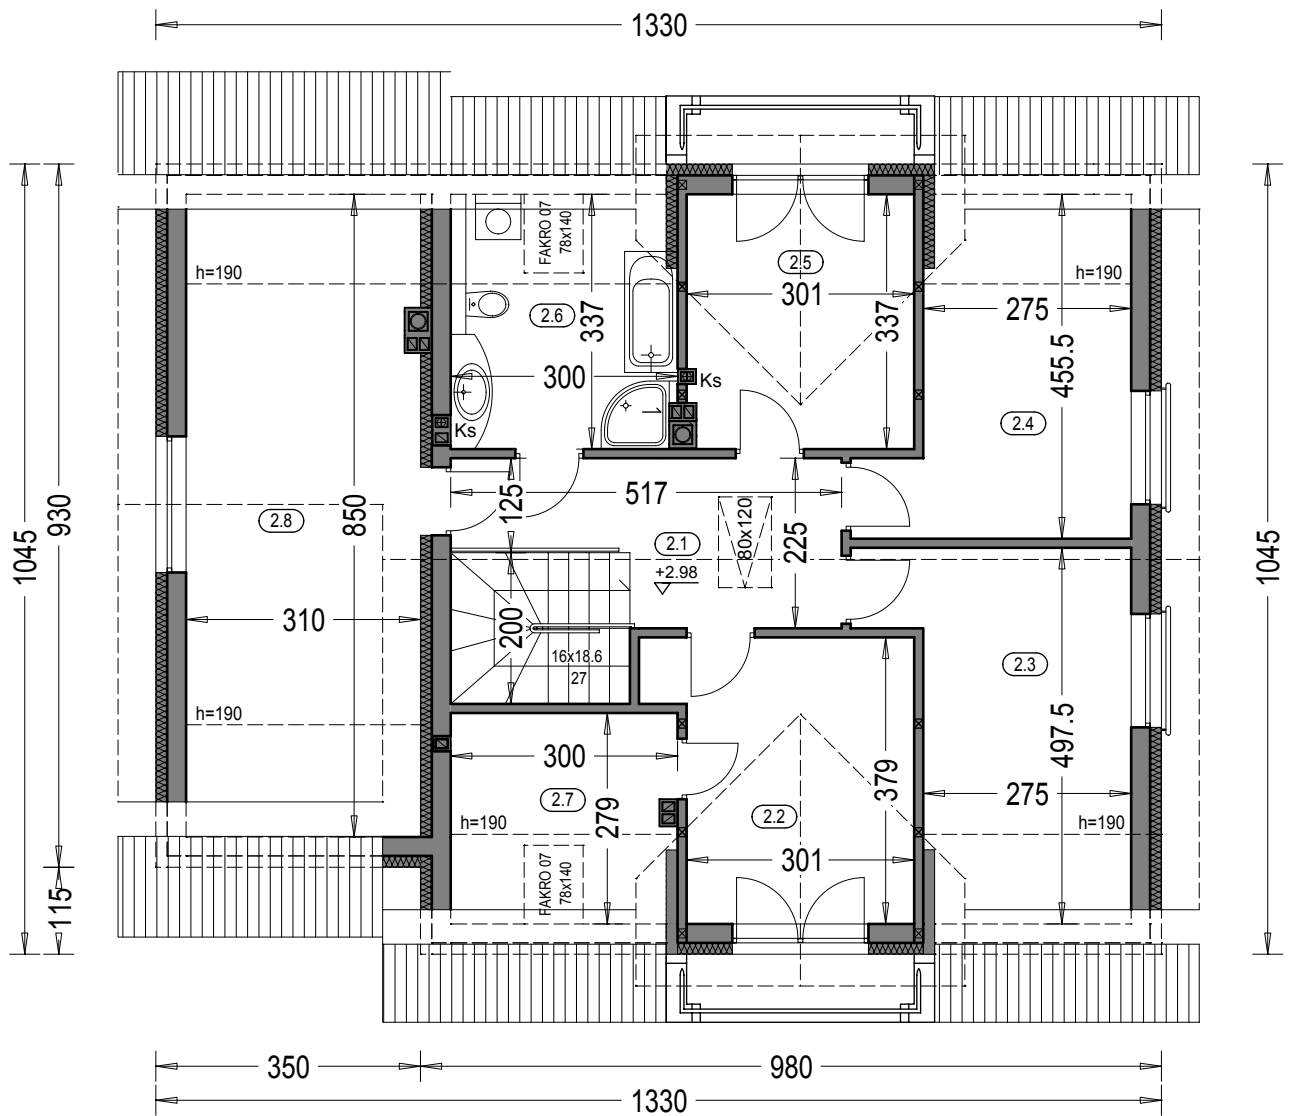

Zestawienie powierzchni poddasza

OZNACZENIE	FUNKCJA	POW. UŻYTK.	POW. PODŁÓG	PODŁOGA
2.1	Hall	8.92 m ²	8.92 m ²	terrakota
2.2	Pokój	11.52 m ²	11.52 m ²	parkiet
2.3	Pokój	11.08 m ²	14.19 m ²	parkiet
2.4	Pokój	9.95 m ²	13.06 m ²	parkiet
2.5	Pokój	9.65 m ²	9.65 m ²	parkiet
2.6	Łazienka	6.26 m ²	9.66 m ²	terrakota
2.7	Garderoba	4.53 m ²	7.93 m ²	terrakota
RAZEM		61.91 m ²	74.93 m ²	
2.8	Strych	17.59 m ²	25.52 m ²	wykl. dyw.
	Balkony	6.39 m ²		
SUMA POW.		85.89 m ²	100.45 m ²	
Pow. całkowita poddasza:		141.35 m ²		
Kubatura poddasza:		348.49 m ³		

"DOMOWE KLIMATY" Jarosław Charkiewicz

15-427 Białystok ul.Lipowa 6

tel/fax 85 7436846

www.domoweklimaty.pl

projekty@domoweklimaty.pl

Budynek mieszkalny, jednorodzinny - "Junak". Obrys 1:500

