




LAGUNA: elewacje

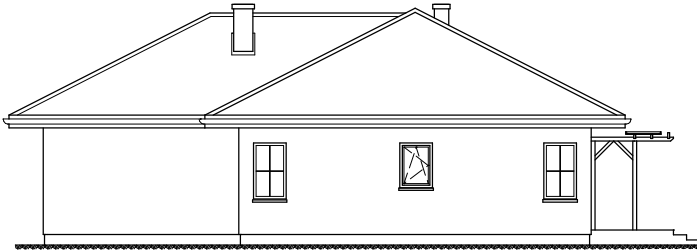


ELEWACJA BOCZNA LEWA

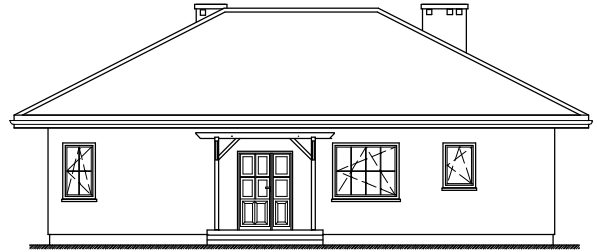

ELEWACJA FRONTOWA

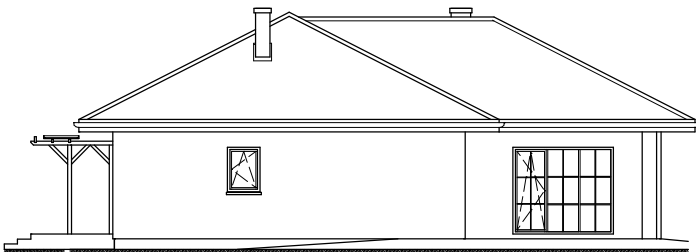


ELEWACJA BOCZNA PRAWA

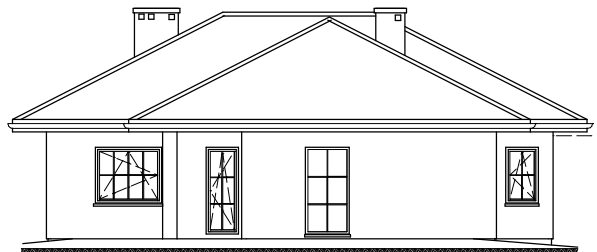


ELEWACJA TYLNA

LAGUNA: przekrój pionowy

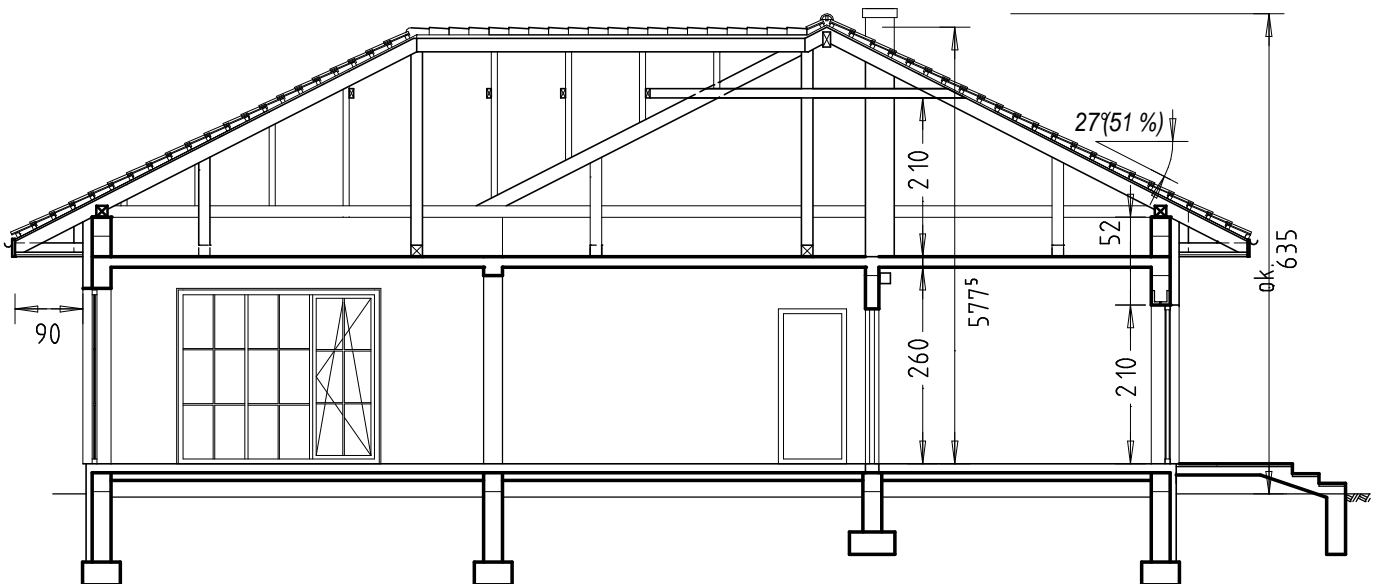

LAGUNA: rzut parteru

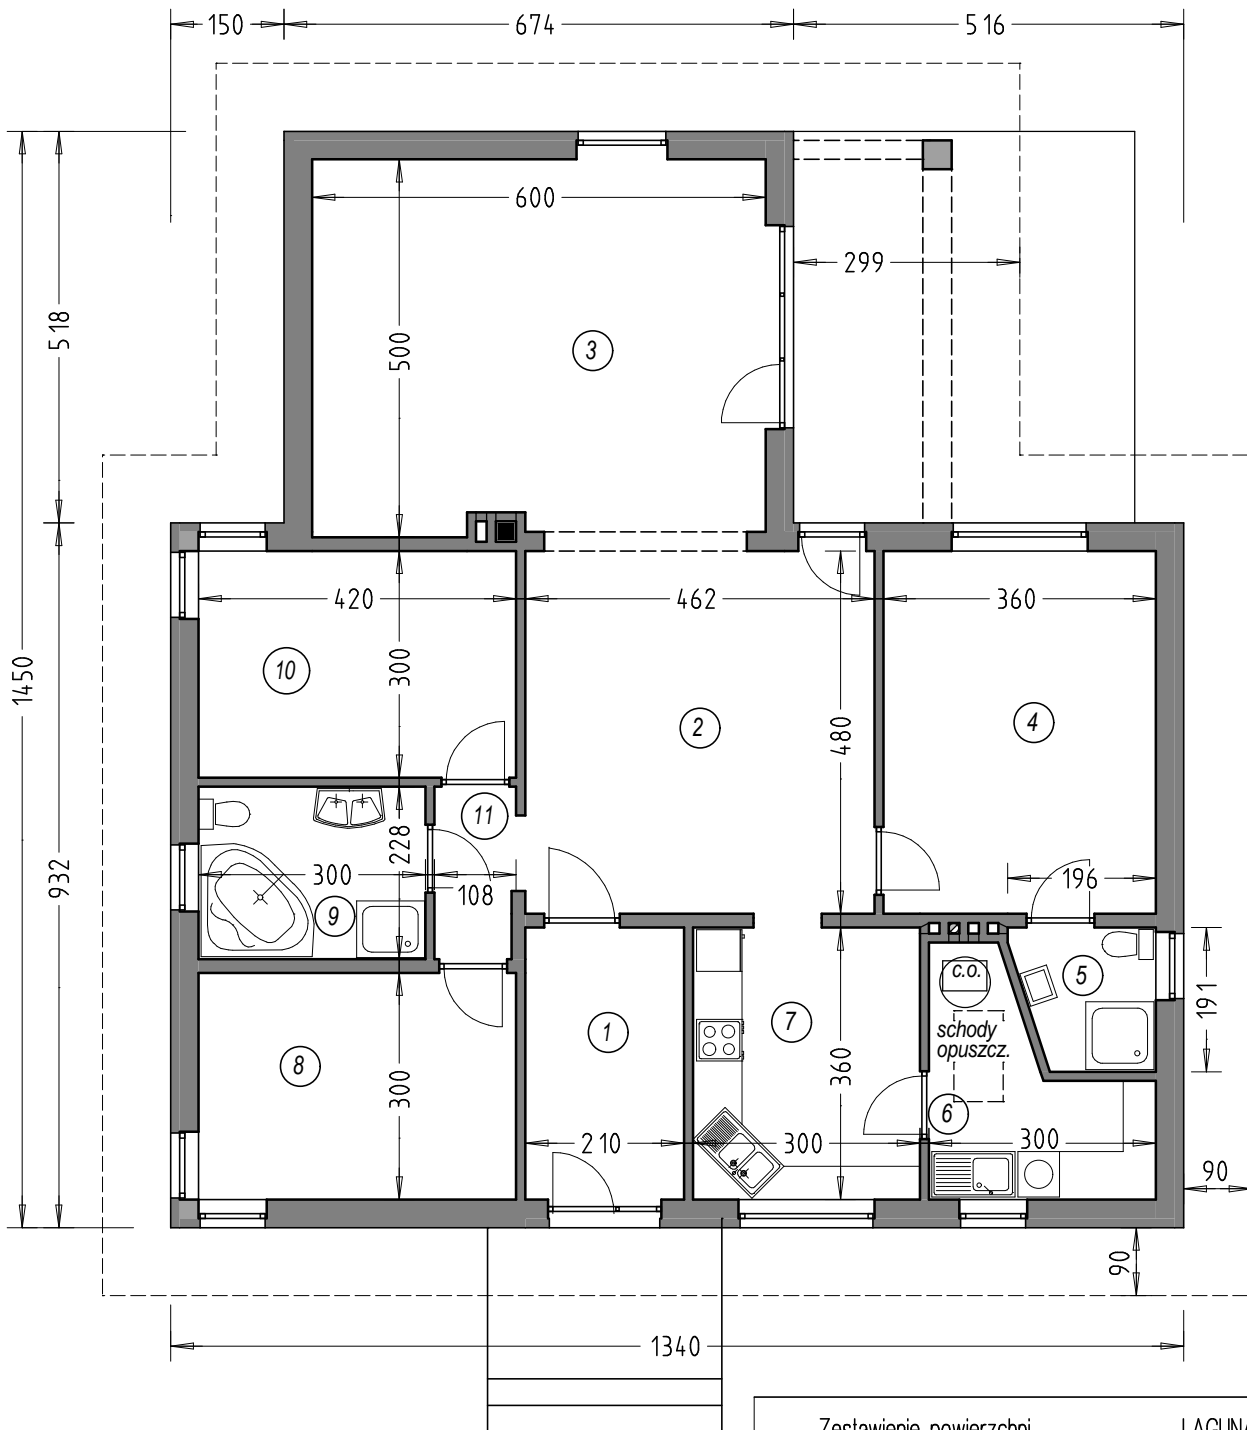

| Zestawienie powierzchni | | LAGUNA |
|-------------------------|------------------|-----------------------|
| OZNACZENIE | FUNKCJA | POW. UŻYTKOWA |
| 1 | PRZEDSIONEK | 7,90 m ² |
| 2 | HALL / JADALNIA | 22,52 m ² |
| 3 | POKÓJ DZIENNY | 30,91 m ² |
| 4 | SYPIALNIA | 17,36 m ² |
| 5 | ŁAZIENKA | 3,32 m ² |
| 6 | POM. GOSPODARCZE | 6,96 m ² |
| 7 | KUCHNIA | 10,88 m ² |
| 8 | POKÓJ | 12,65 m ² |
| 9 | ŁAZIENKA | 6,87 m ² |
| 10 | POKÓJ | 12,62 m ² |
| 11 | KORYTARZ | 2,65 m ² |
| RAZEM : | | 134,64 m ² |