

"DOMOWE KLIMATY" Jarosław Charkiewicz

15-427 Białystok ul.Lipowa 6

tel/fax 85 743 68 46


www.domoweklimaty.pl

projekty@domoweklimaty.pl


"LANCET II"
Elewacje




ELEWACJA FRONTOWA

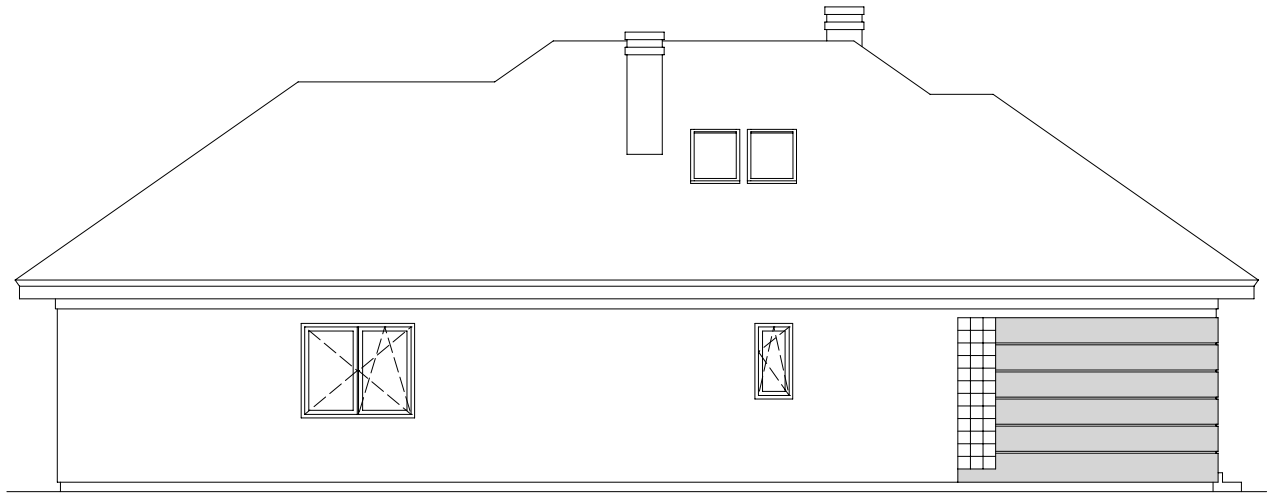

ELEWACJA LEWA

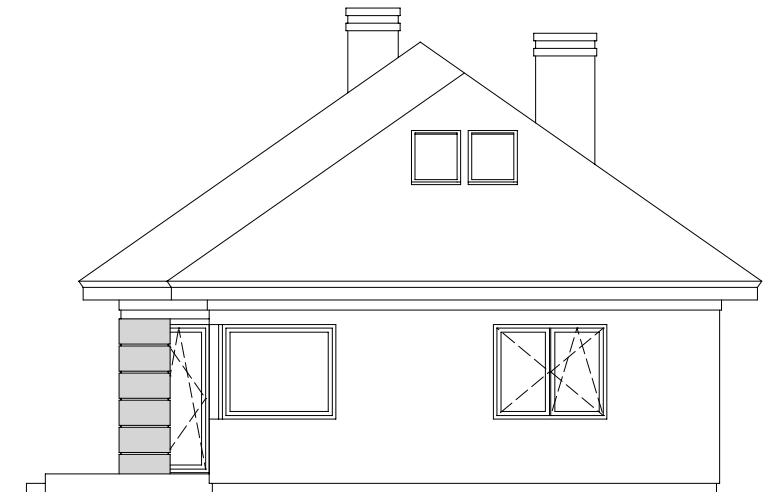


ELEWACJA OGRODOWA

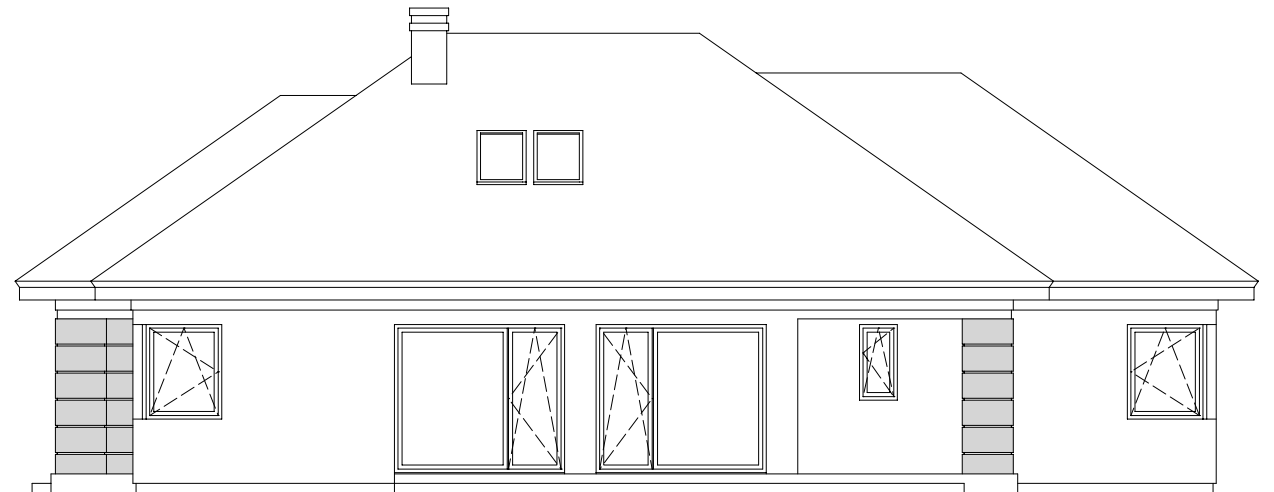

ELEWACJA PRAWA

"LANCET II"

Rzut parteru

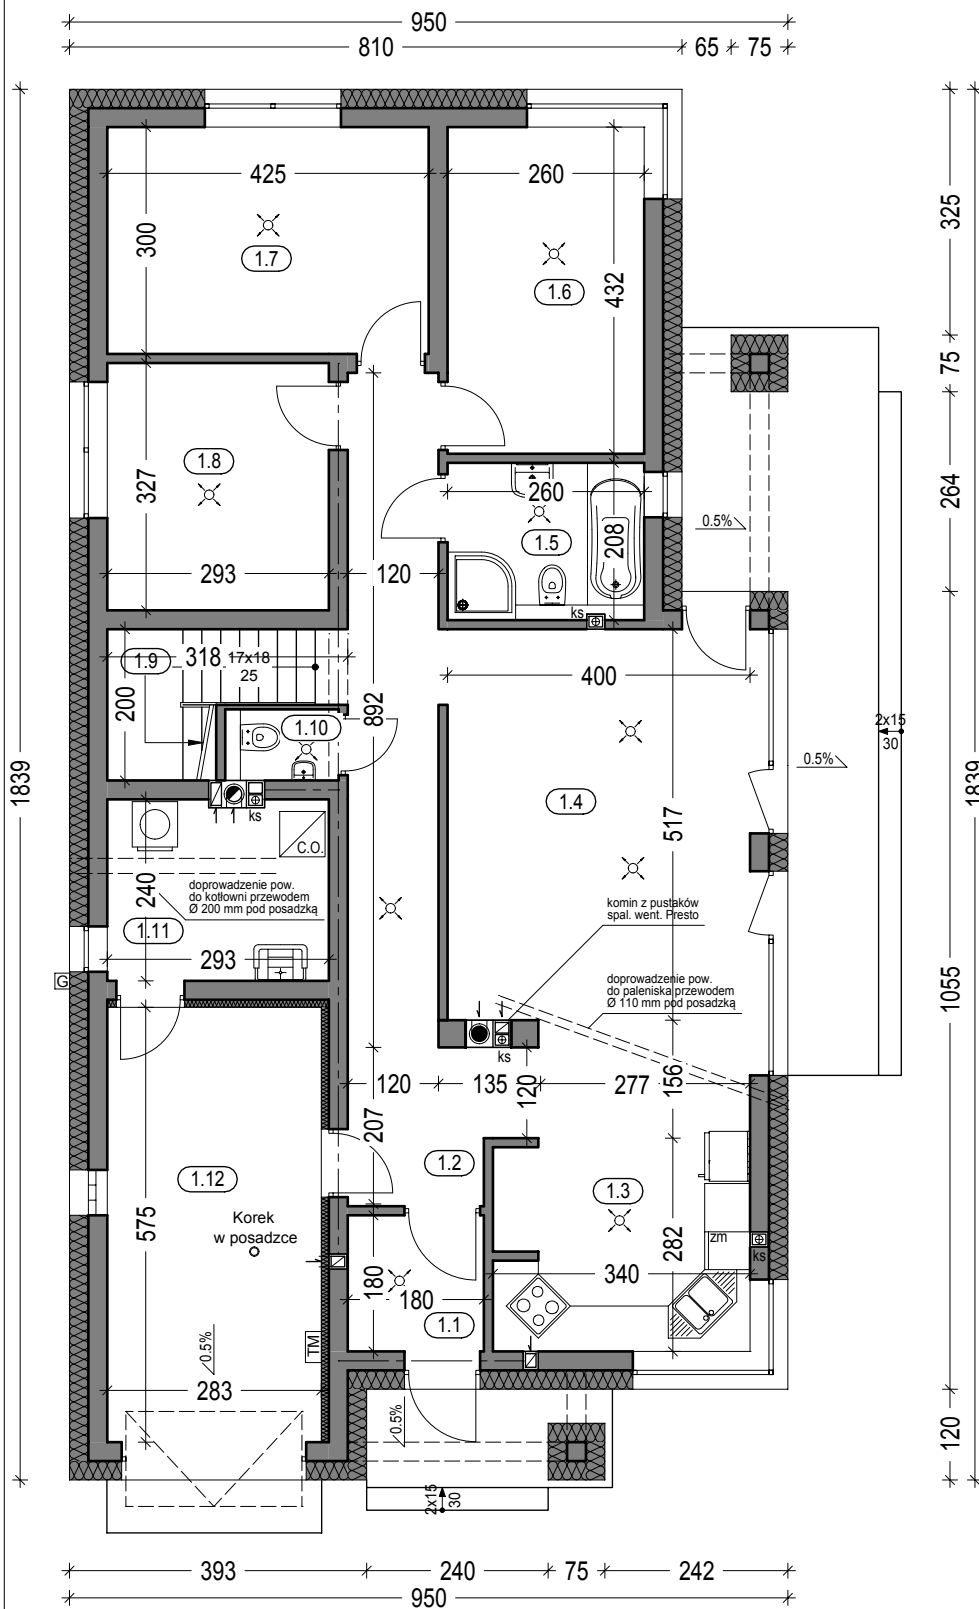

Zestawienie powierzchni parteru

OZNACZENIE	FUNKCJA	POW. UŻYTK.	POSADZKA
1.1	Przedsiónek	3.03 m ²	terrakota
1.2	Hall	13.72 m ²	parkiet
1.3	Kuchnia	8.71 m ²	terrakota
1.4	Salon	25.00 m ²	terrakota
1.5	Łazienka	5.11 m ²	parkiet
1.6	Pokój	10.82 m ²	parkiet
1.7	Pokój	12.32 m ²	parkiet
1.8	Pokój	9.30 m ²	terrakota
1.9	Komunikacja	4.08 m ²	parkiet
1.10	Wc	1.27 m ²	parkiet
1.11	Kotłownia	6.63 m ²	parkiet
		99.99 m ²	
1.12	Garaż	15.76 m ²	pos. beton.
	RAZEM :	115.75 m ²	

Pow. całkowita parteru: 183.15 m²

w tym tarasy
(24.42 m²)

Pow. zabudowy: 167.25 m²

Kubatura parteru: 485.70 m³

"DOMOWE KLIMATY" Jarosław Charkiewicz

15-427 Białystok ul.Lipowa 6

tel/fax 85 7436846

www.domoweklimaty.pl

projekty@domoweklimaty.pl

Budynek mieszkalny, jednorodzinny - "LANCET II". Obrys 1:500

