

"DOMOWE KLIMATY" Jarosław Charkiewicz

15-427 Białystok ul.Lipowa 6

tel/fax (85) 7436846

www.domoweklimaty.pl

projekty@domoweklimaty.pl




"DOMOWE KLIMATY" Jarosław Charkiewicz

15-427 Białystok ul.Lipowa 6

tel/fax (85) 7436846


www.domoweklimaty.pl

projekty@domoweklimaty.pl

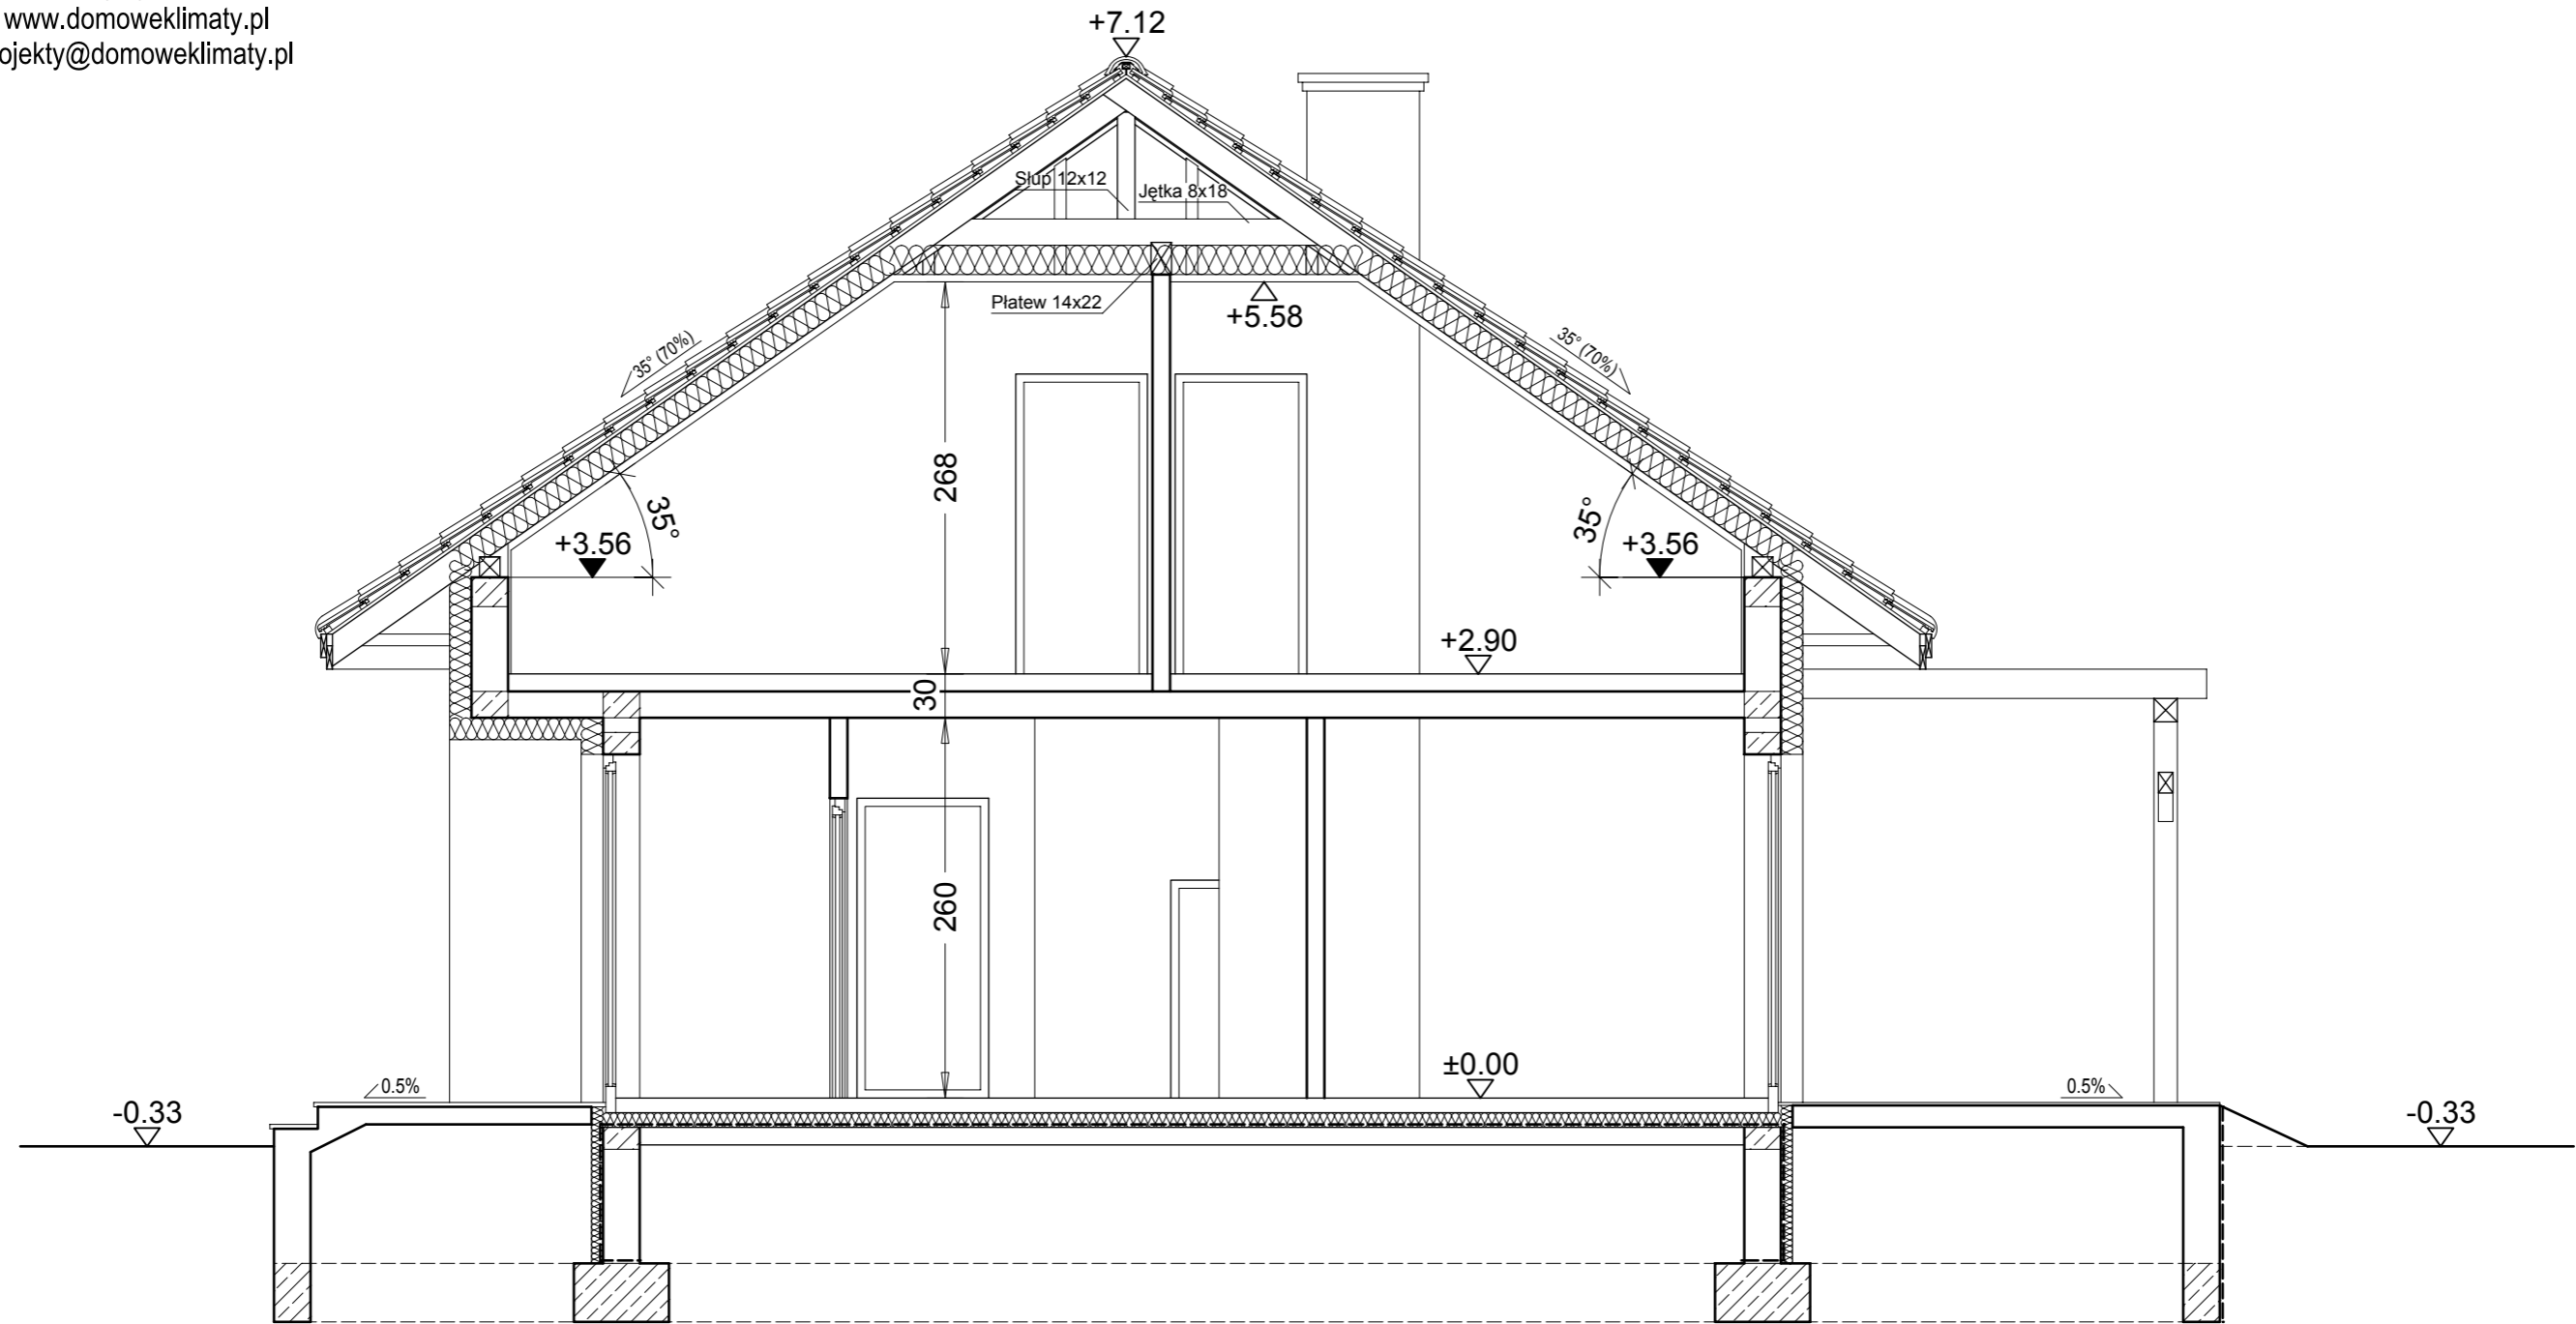


Projekt jest własnością APA J.Charkiewicz i podlega ochronie zgodnie z Ustawą z dnia 4 lutego 1994 r. o prawie autorskim i prawach pokrewnych.

**Mgielka**  
parter

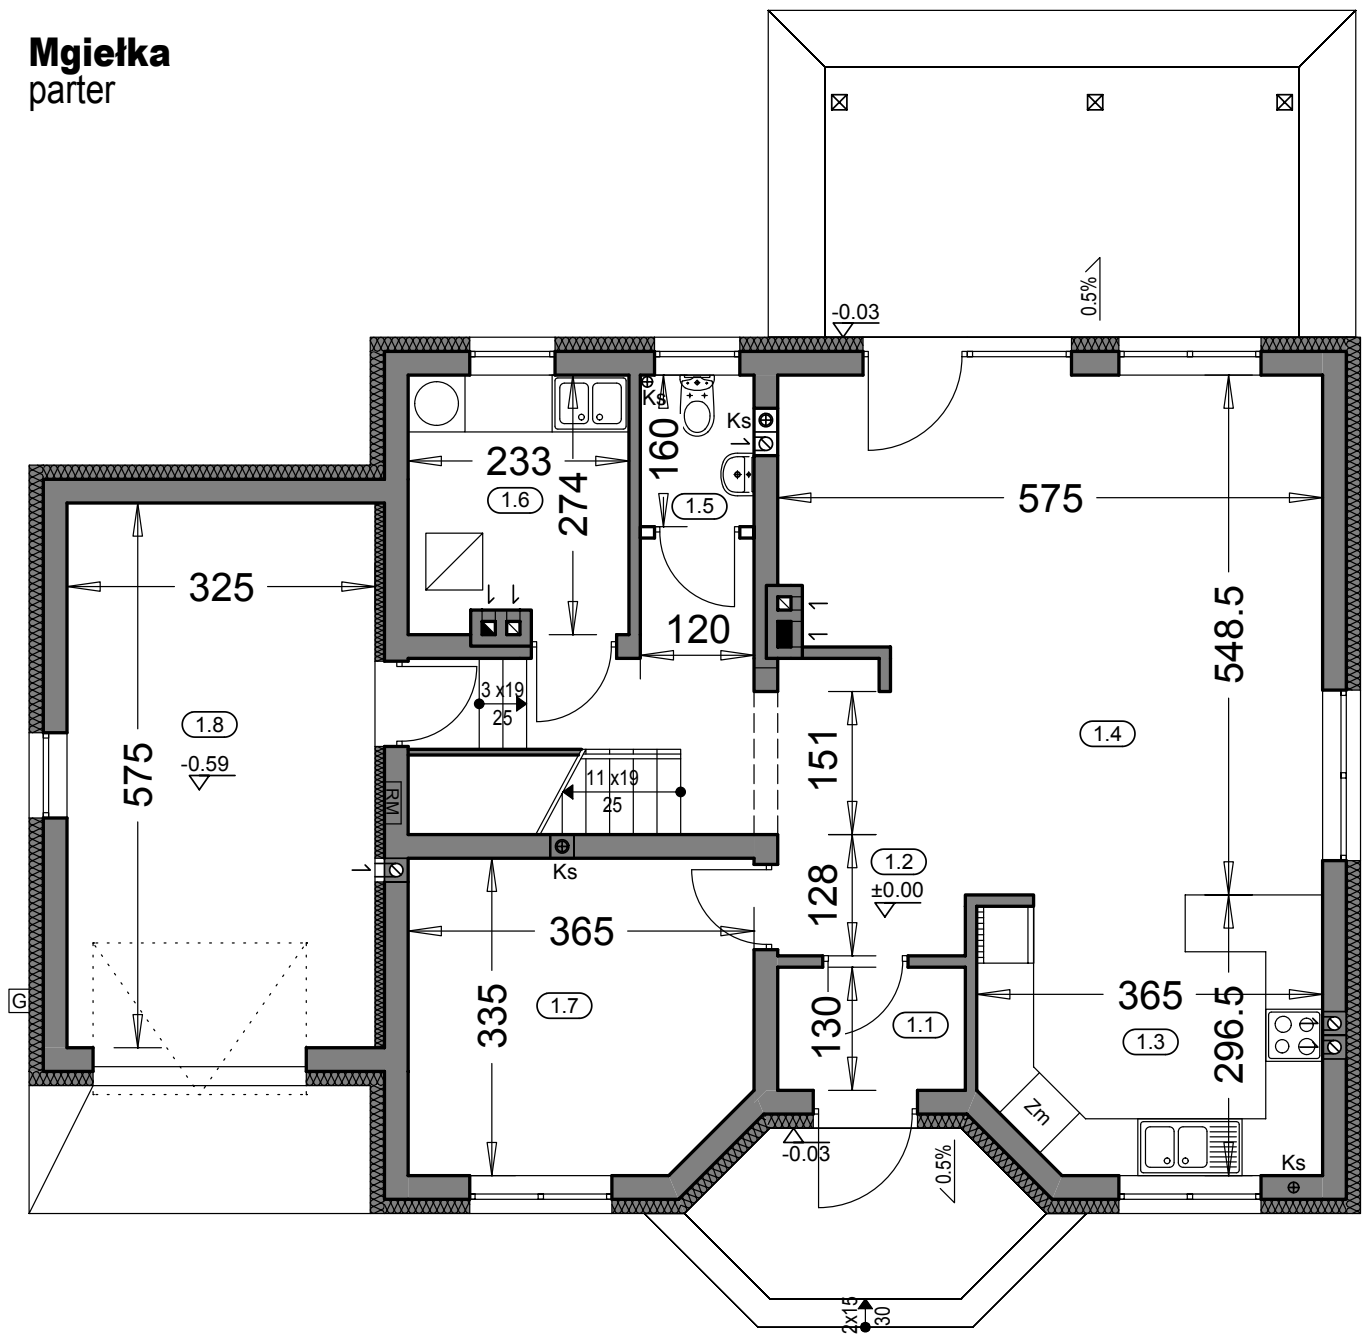

Zestawienie powierzchni parteru

OZNACZENIE	FUNKCJA	POW. UŻYTK.	POSADZKA
1.1	Przedśionek	2.38 m <sup>2</sup>	terrakota
1.2	Hall + komunikacja	13.17 m <sup>2</sup>	terrakota
1.3	Kuchnia	10.06 m <sup>2</sup>	terrakota
1.4	Salon	27.01 m <sup>2</sup>	parkiet
1.5	Wc	1.76 m <sup>2</sup>	terrakota
1.6	Kotłownia	5.90 m <sup>2</sup>	terrakota
1.7	Pokój	11.43 m <sup>2</sup>	parkiet
	RAZEM	71.71 m <sup>2</sup>	
1.8	Garaż	18.15 m <sup>2</sup>	pos. betonowa
	SUMA POW.	89.86 m <sup>2</sup>	
	Pow. całkowita parteru:	138.65 m <sup>2</sup> (w tym tarasy 21.03 m <sup>2</sup> )	
	Pow. zabudowy:	120.25 m <sup>2</sup>	
	Kubatura parteru:	334.96 m <sup>3</sup>	

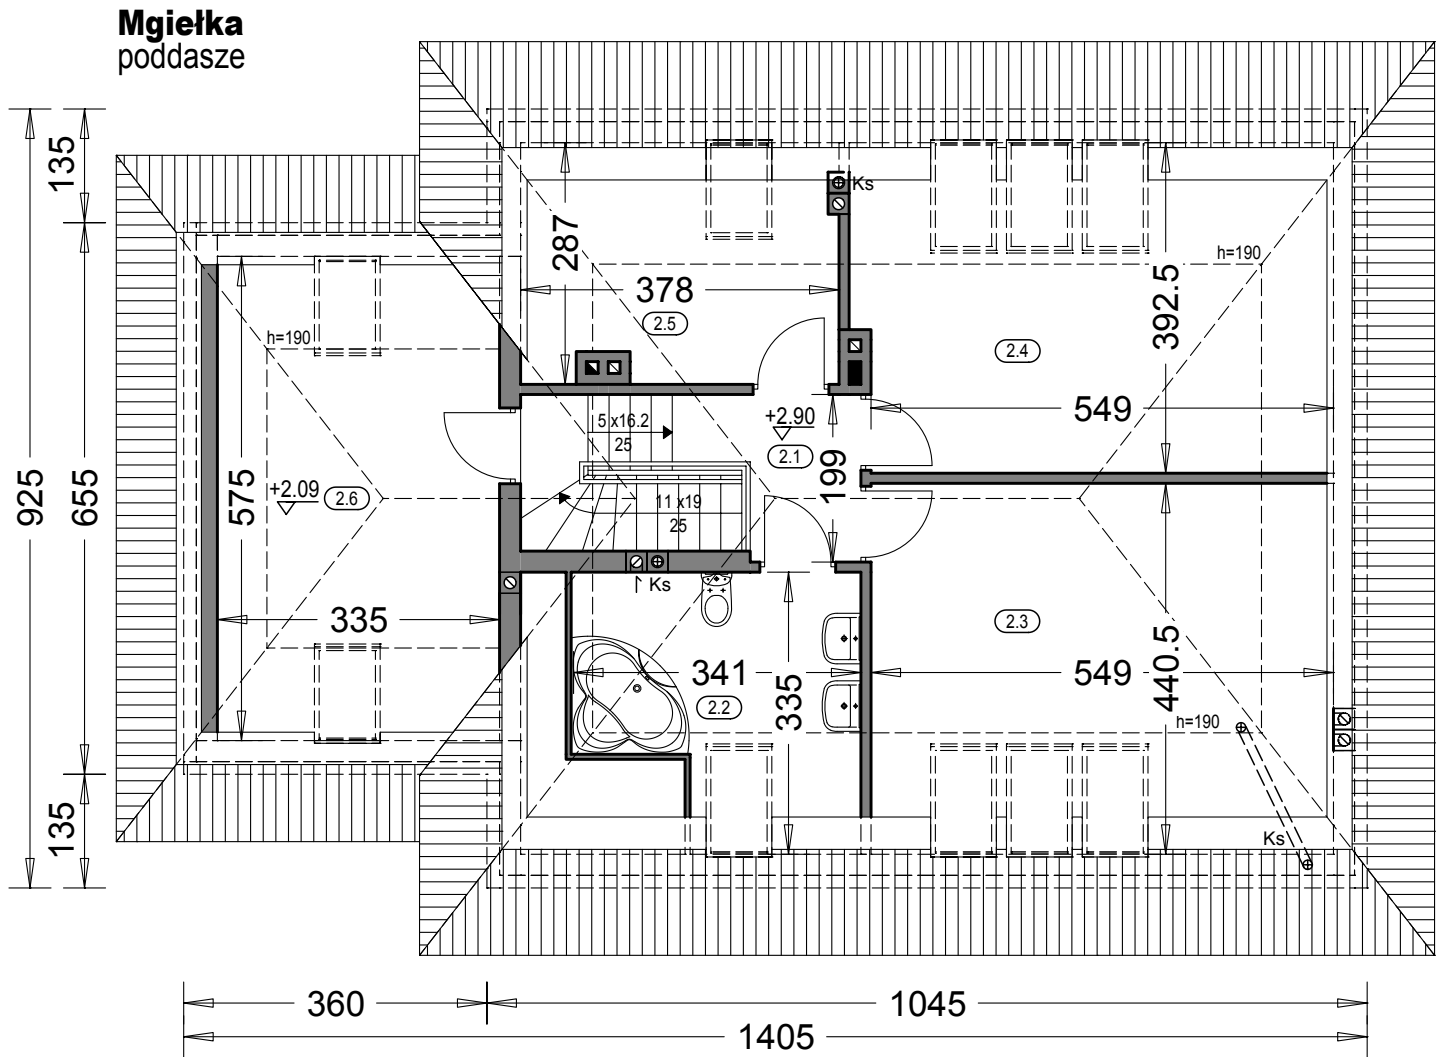

Zestawienie powierzchni poddasza				
OZNACZENIE	FUNKCJA	POW. UŻYTK.	POW. PODŁÓG	PODŁOGA
2.1	Komunikacja	3.37 m <sup>2</sup>	3.37 m <sup>2</sup>	terrakota
2.2	Łazienka	5.93 m <sup>2</sup>	9.51 m <sup>2</sup>	terrakota
2.3	Pokój	13.51 m <sup>2</sup>	23.59 m <sup>2</sup>	parkiet
2.4	Pokój	11.49 m <sup>2</sup>	21.55 m <sup>2</sup>	parkiet
2.5	Garderoba	3.86 m <sup>2</sup>	10.12 m <sup>2</sup>	terrakota
2.6	Pokój	9.70 m <sup>2</sup>	18.72 m <sup>2</sup>	parkiet
RAZEM :		47.86 m <sup>2</sup>	86.86 m <sup>2</sup>	
Pow. całkowita poddasza:		120.25 m <sup>2</sup>		
Kubatura poddasza:		283.79 m <sup>3</sup>		

"DOMOWE KLIMATY" Jarosław Charkiewicz


15-427 Białystok ul.Lipowa 6

tel/fax 85 7436846

www.domoweklimaty.pl

projekty@domoweklimaty.pl

**Budynek mieszkalny, jednorodzinny - "Mgiełka". Obrys 1:500**

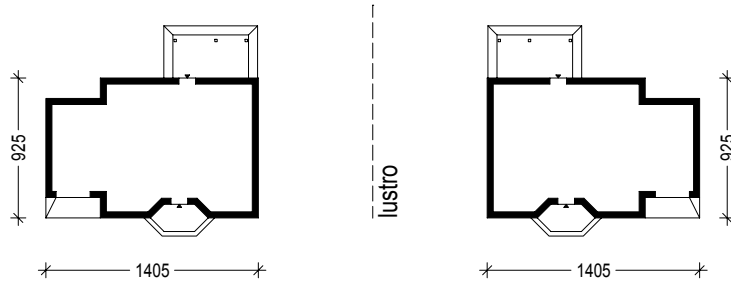

Projekt jest własnością APA J.Charkiewicz i podlega ochronie zgodnie z Ustawą z dnia 4 lutego 1994 r. o prawie autorskim i prawach pokrewnych.