

"DOMOWE KLIMATY" Jarosław Charkiewicz

15-427 Białystok ul.Lipowa 6


tel/fax (85) 7436846

www.domoweklimaty.pl


projekty@domoweklimaty.pl




ELEWACJA FRONTOWA

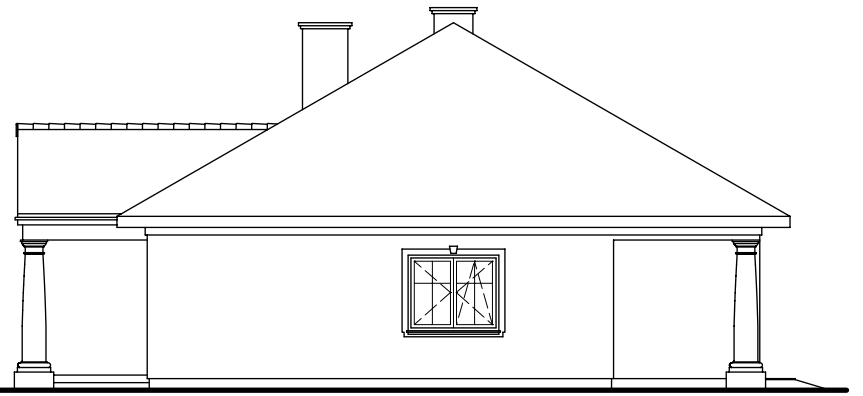


ELEWACJA BOCZNA PRAWA

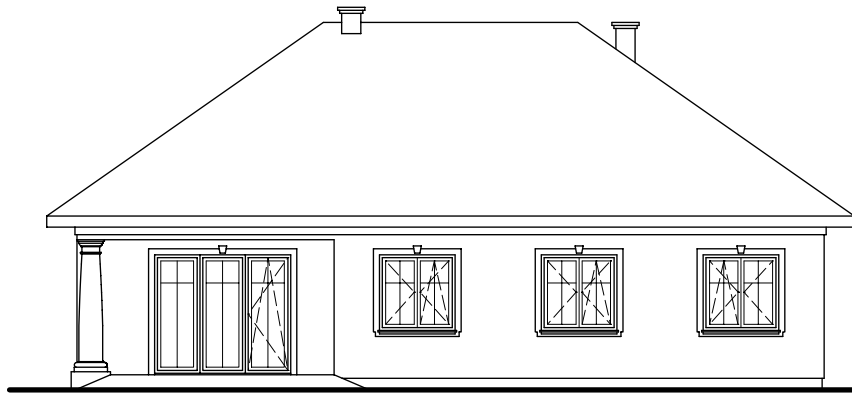

ELEWACJA OGRODOWA

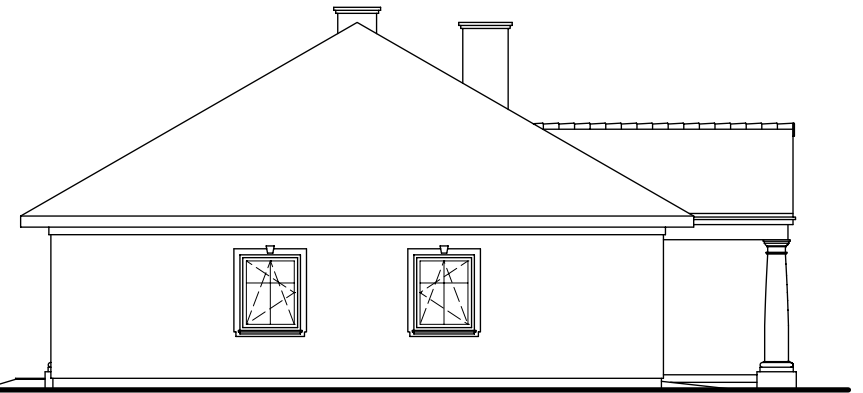


ELEWACJA BOCZNA LEWA

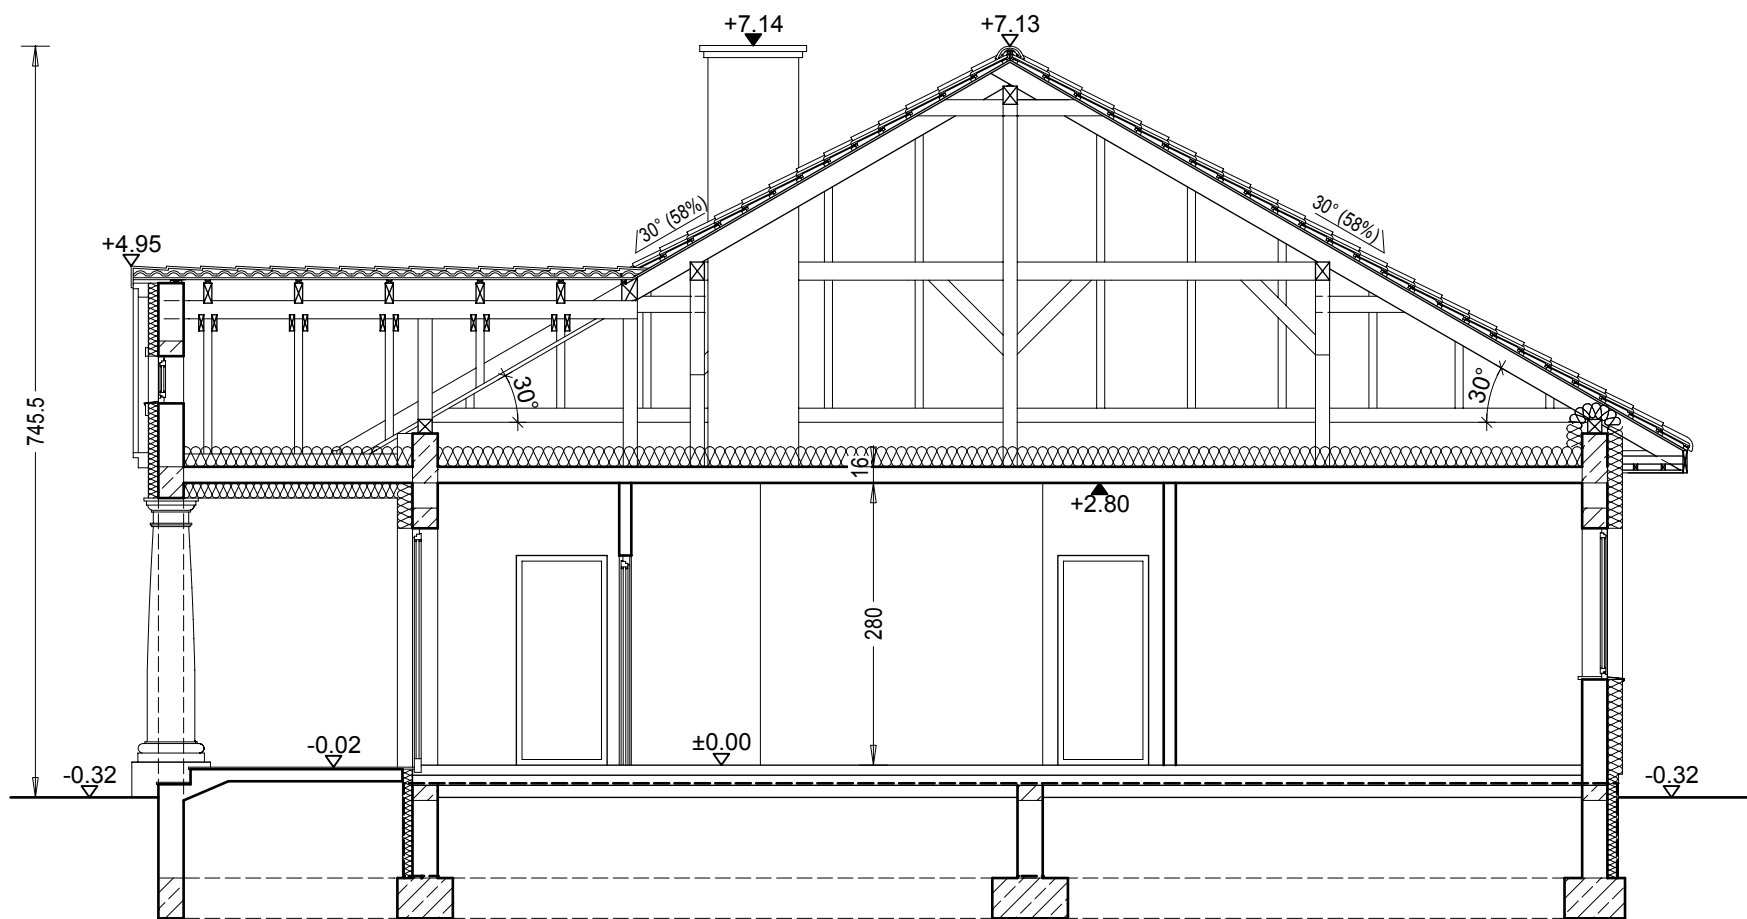

Projekt jest własnością APA J.Charkiewicz i podlega ochronie zgodnie z Ustawą z dnia 4 lutego 1994 r. o prawie autorskim i prawach pokrewnych.

NAGIETEK
parter

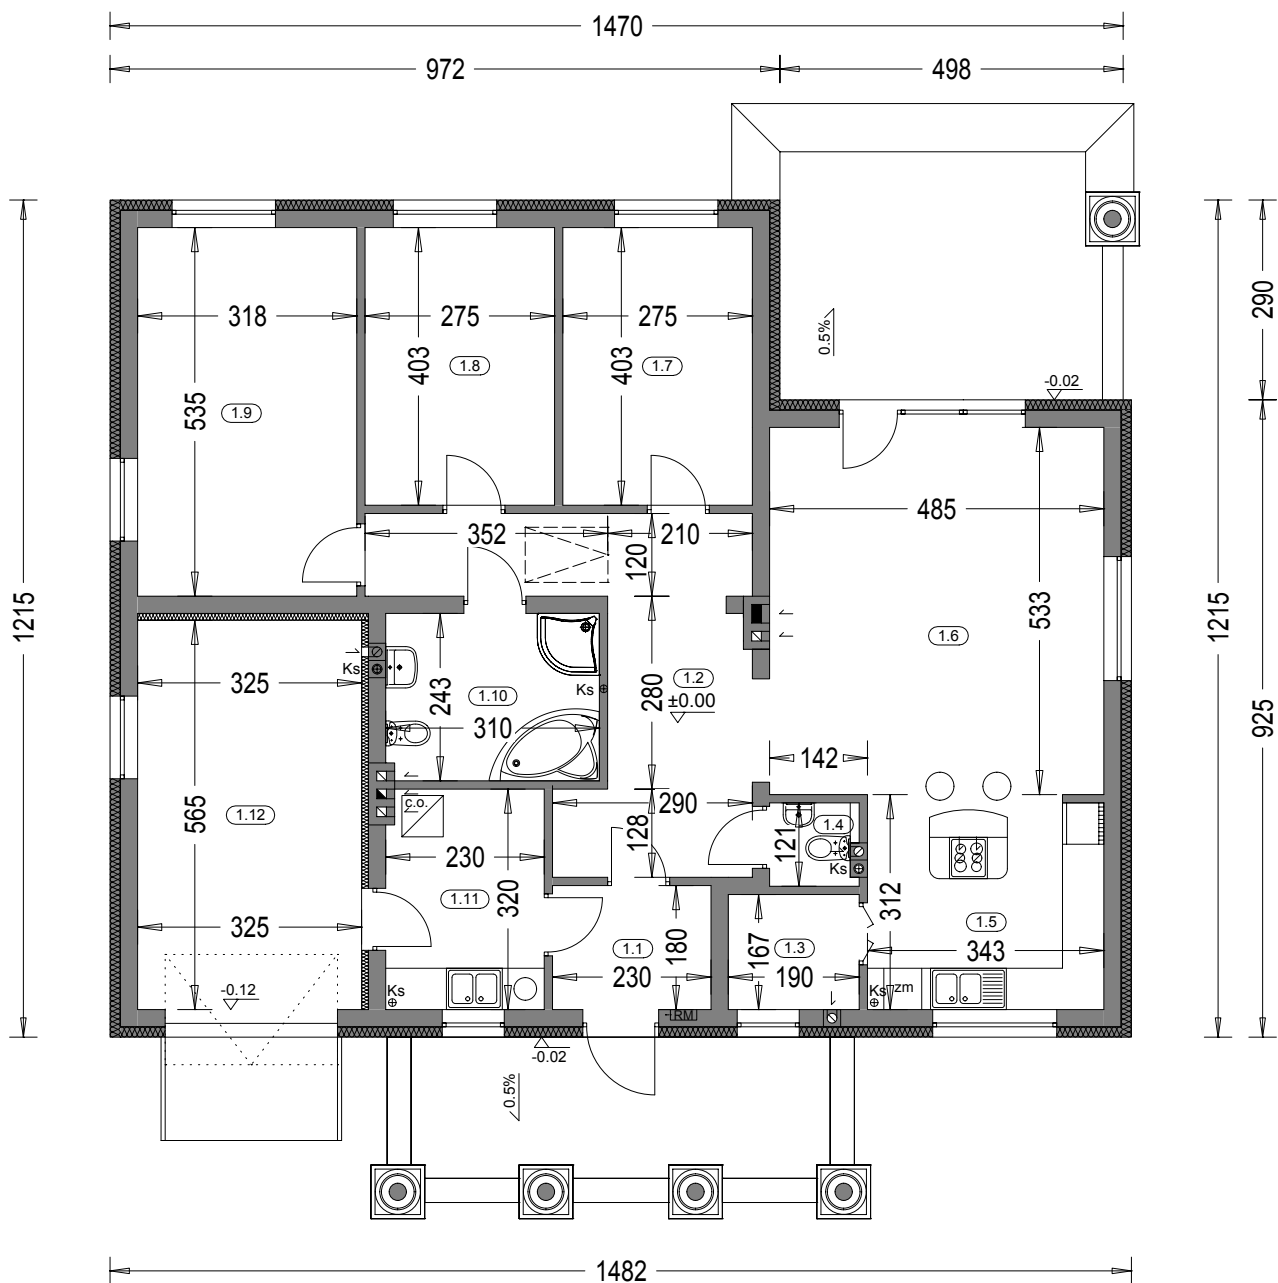

Zestawienie powierzchni parteru			
OZNACZENIE	FUNKCJA	POW. UŻYTK.	POSADZKA
1.1	Przedśionek	3.95 m ²	terrakota
1.2	Hall	15.53 m ²	terrakota
1.3	Spizarnia	3.02 m ²	terrakota
1.4	Wc	1.41 m ²	terrakota
1.5	Kuchnia	10.33 m ²	terrakota
1.6	Salon	25.83 m ²	parkiet
1.7	Pokój	10.68 m ²	parkiet
1.8	Pokój	10.68 m ²	parkiet
1.9	Pokój	16.50 m ²	parkiet
1.10	Łazienka	7.26 m ²	terrakota
1.11	Kotłownia	6.97 m ²	terrakota
	RAZEM	112.16 m ²	
1.12	Garaz	17.83 m ²	pos. betonowa
	SUMA POW.	129.99 m ²	

Pow. zabudowy: 165,27 m²
Pow. całkowita parteru: 197,28 m² (w tym tarasy: 32,01 m²)
Kubatura parteru: 522,26 m³

"DOMOWE KLIMATY" Jarosław Charkiewicz


15-427 Białystok ul.Lipowa 6

tel/fax 85 7436846

www.domoveklimaty.pl

projekty@domoveklimaty.pl

Budynek mieszkalny, jednorodzinny - "Nagietek". Obrys 1:500

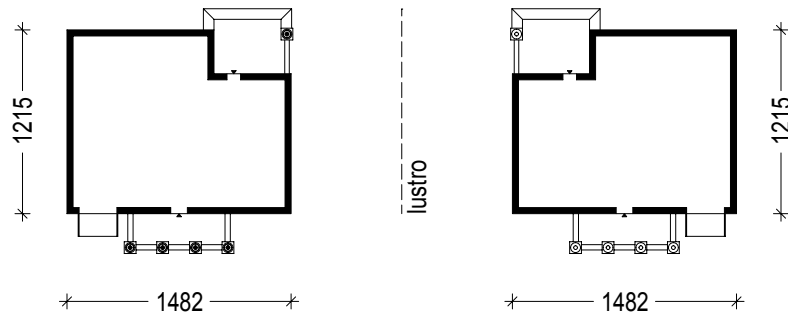

Projekt jest własnością APA J.Charkiewicz i podlega ochronie zgodnie z Ustawą z dnia 4 lutego 1994 r. o prawie autorskim i prawach pokrewnych.