


"DOMOWE KLIMATY" Jarosław Charkiewicz

15-427 Białystok ul.Lipowa 6


tel/fax 0-85 7436846

www.domoweklimaty.pl


projekty@domoweklimaty.pl

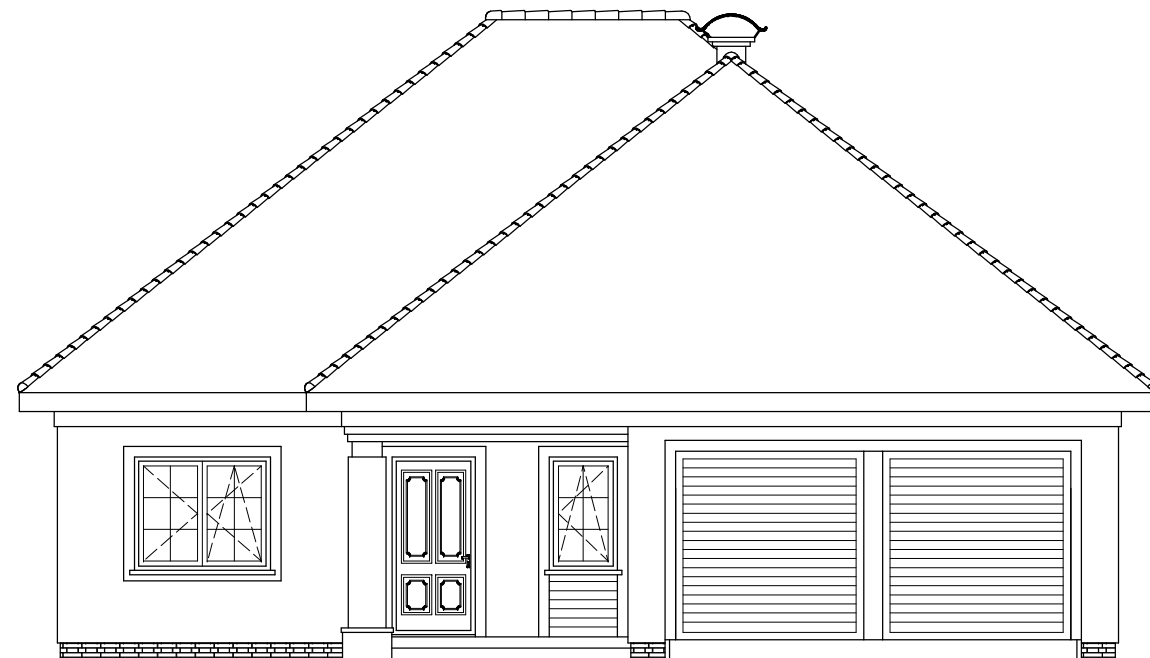


ELEWACJA FRONTOWA

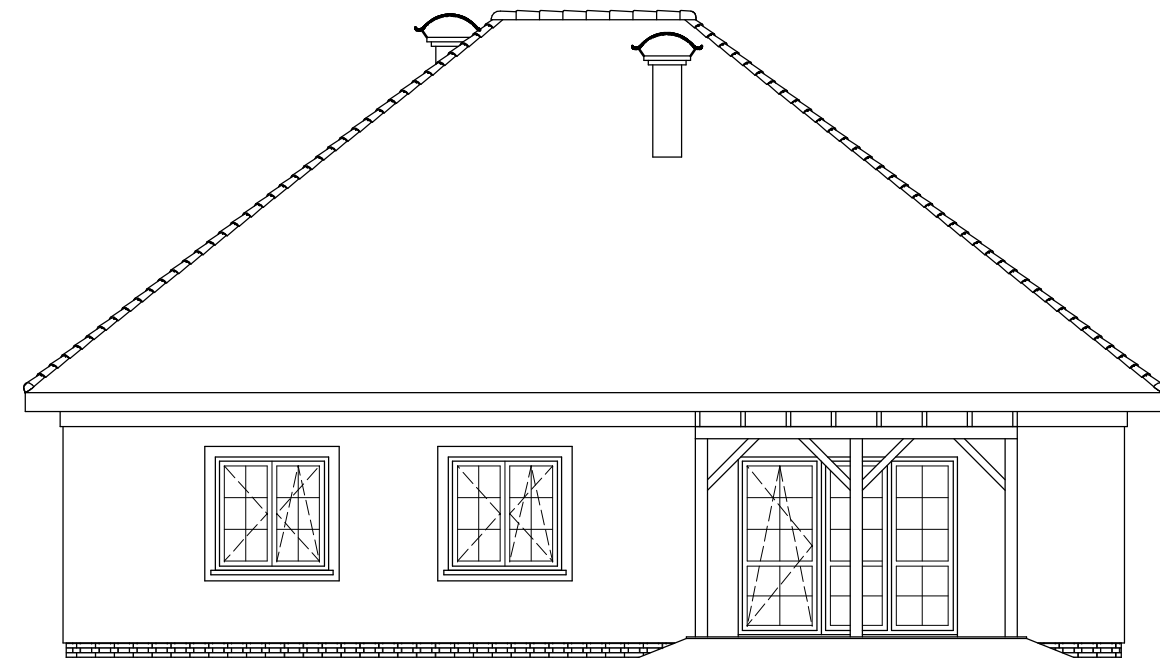

ELEWACJA OGRODOWA

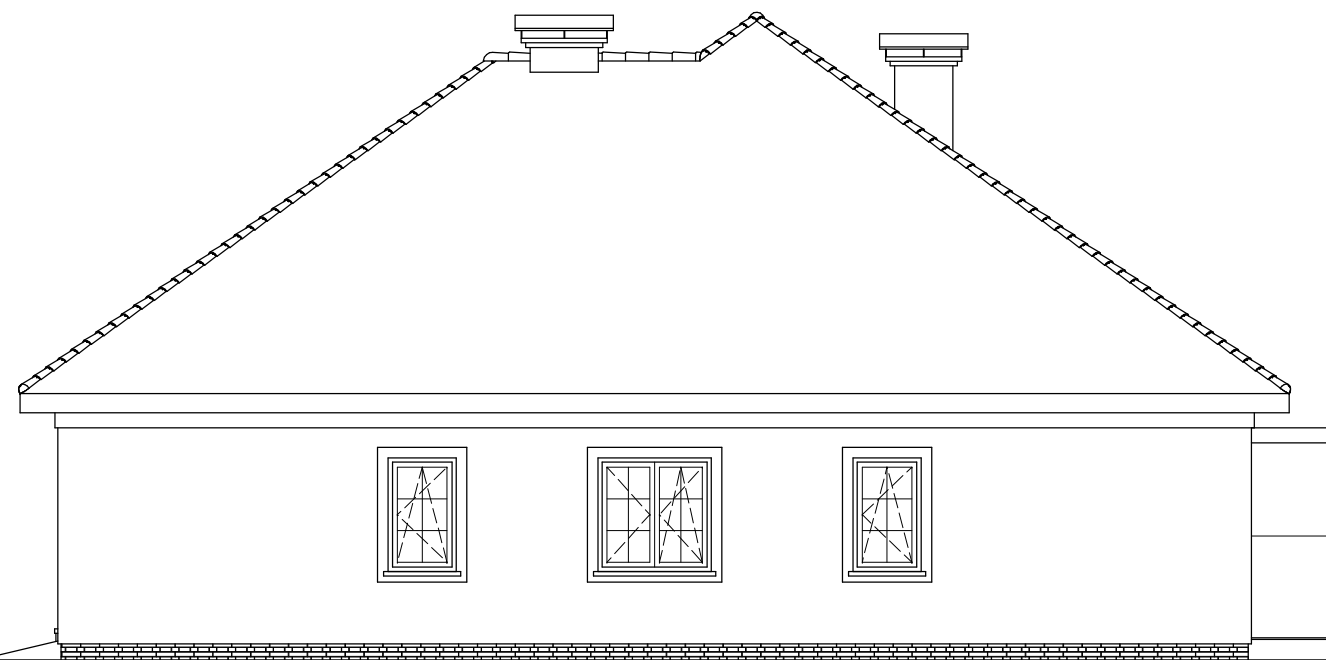

ELEWACJA BOCZNA

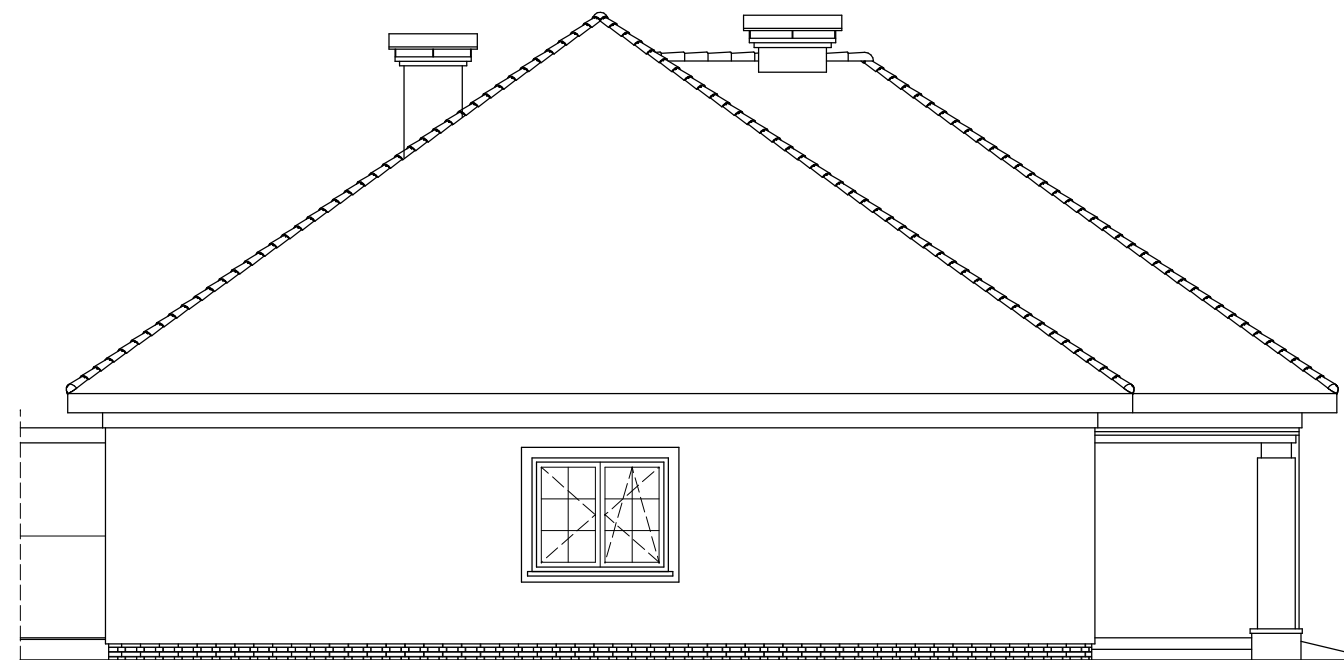

ELEWACJA BOCZNA

"DOMOWE KLIMATY" Jarosław Charkiewicz


15-427 Białystok ul. Lipowa 6

tel/fax 0-85 7436846

www.domoweklimaty.pl

projekty@domoweklimaty.pl

NIOBE
przekrój pionowy

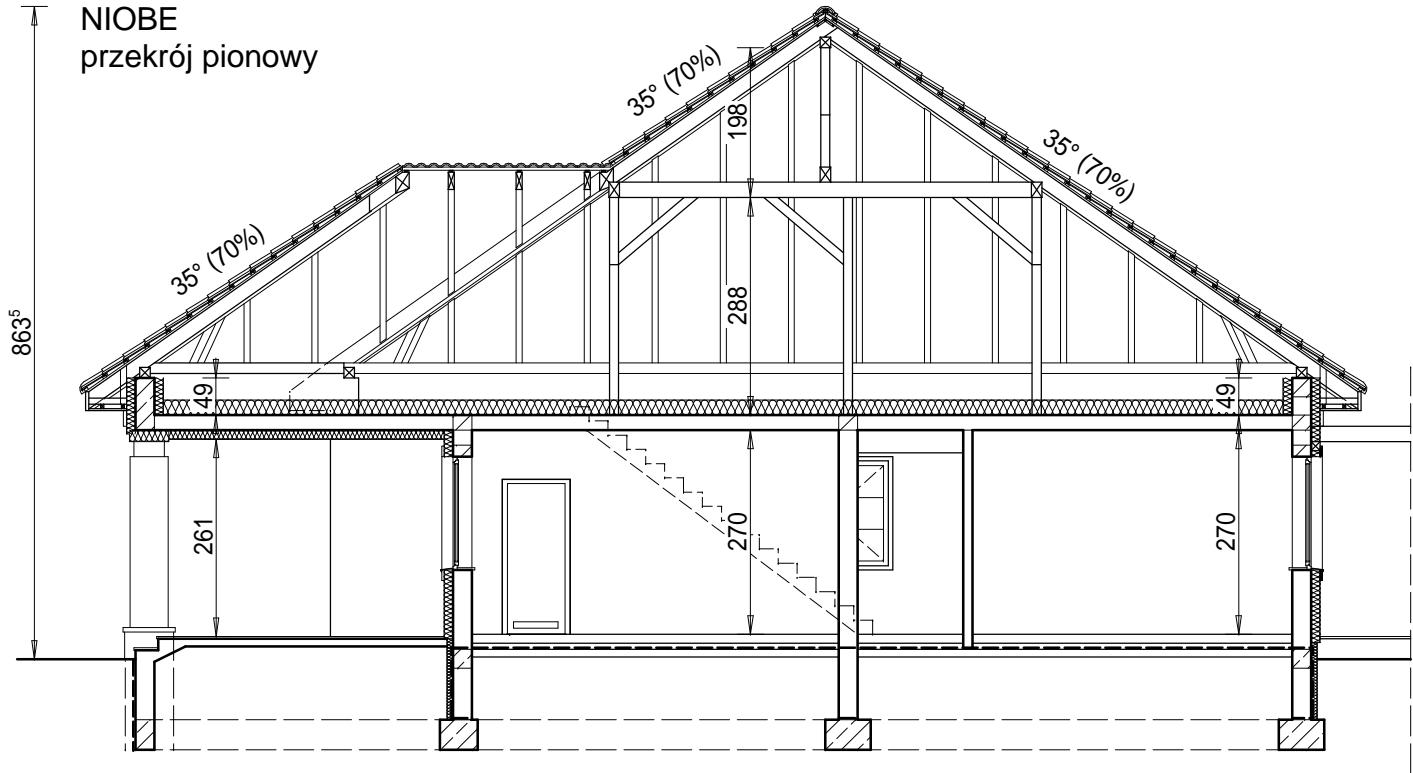

"DOMOWE KLIMATY" Jarosław Charkiewicz


15-427 Białystok ul.Lipowa 6

tel/fax 85 7436846

www.domoweklimaty.pl

projekty@domoweklimaty.pl

Budynek mieszkalny, jednorodzinny - "Niobe". Obrys 1:500

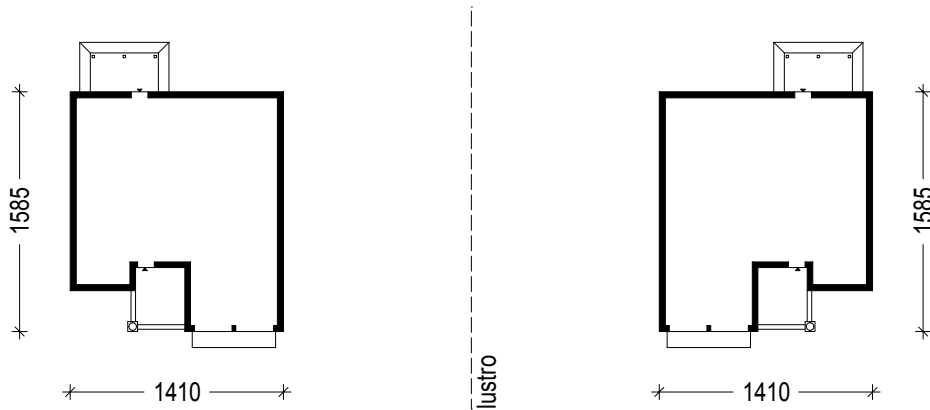

Projekt jest własnością APA J.Charkiewicz i podlega ochronie zgodnie z Ustawą z dnia 4 lutego 1994 r. o prawie autorskim i prawach pokrewnych.