


"DOMOWE KLIMATY" Jarosław Charkiewicz

15-427 Białystok ul. Lipowa 6

tel/fax (85) 7436846

www.domoweklimaty.pl


projekty@domoweklimaty.pl

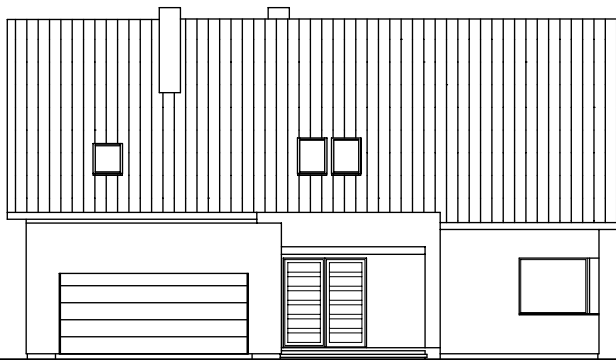


ELEWACJA FRONTOWA




ELEWACJA BOCZNA PRAWA

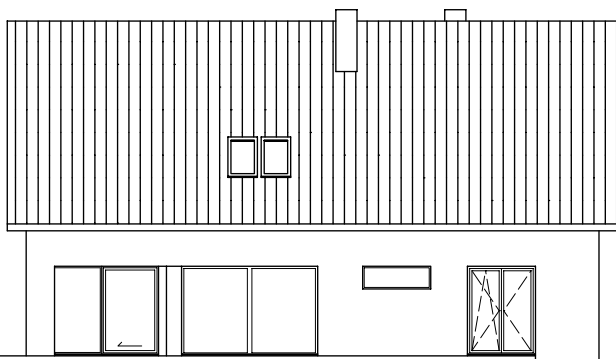

ELEWACJA OGRODOWA

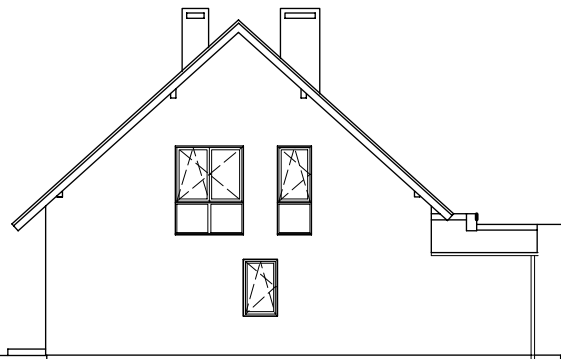

ELEWACJA BOCZNA LEWA

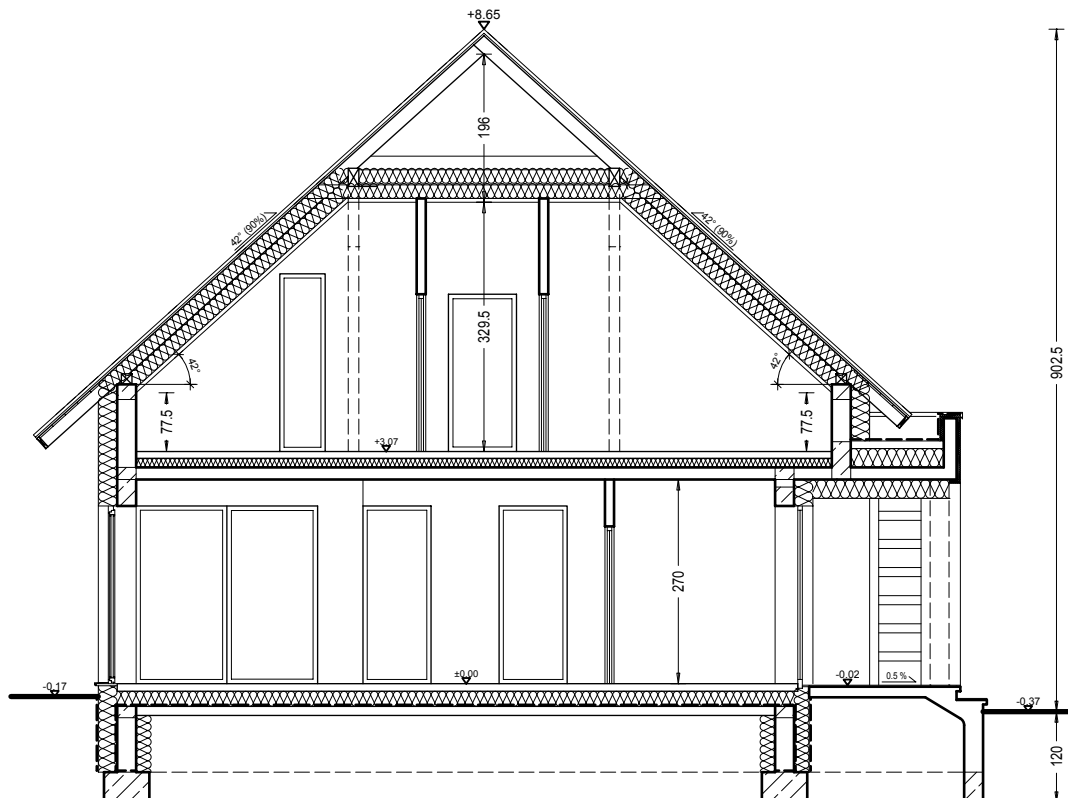


"DOMOWE KLIMATY" Jarosław Charkiewicz

15-427 Białystok ul.Lipowa 6

tel/fax (85) 7436846

www.domoweklimaty.pl

projekty@domoweklimaty.pl

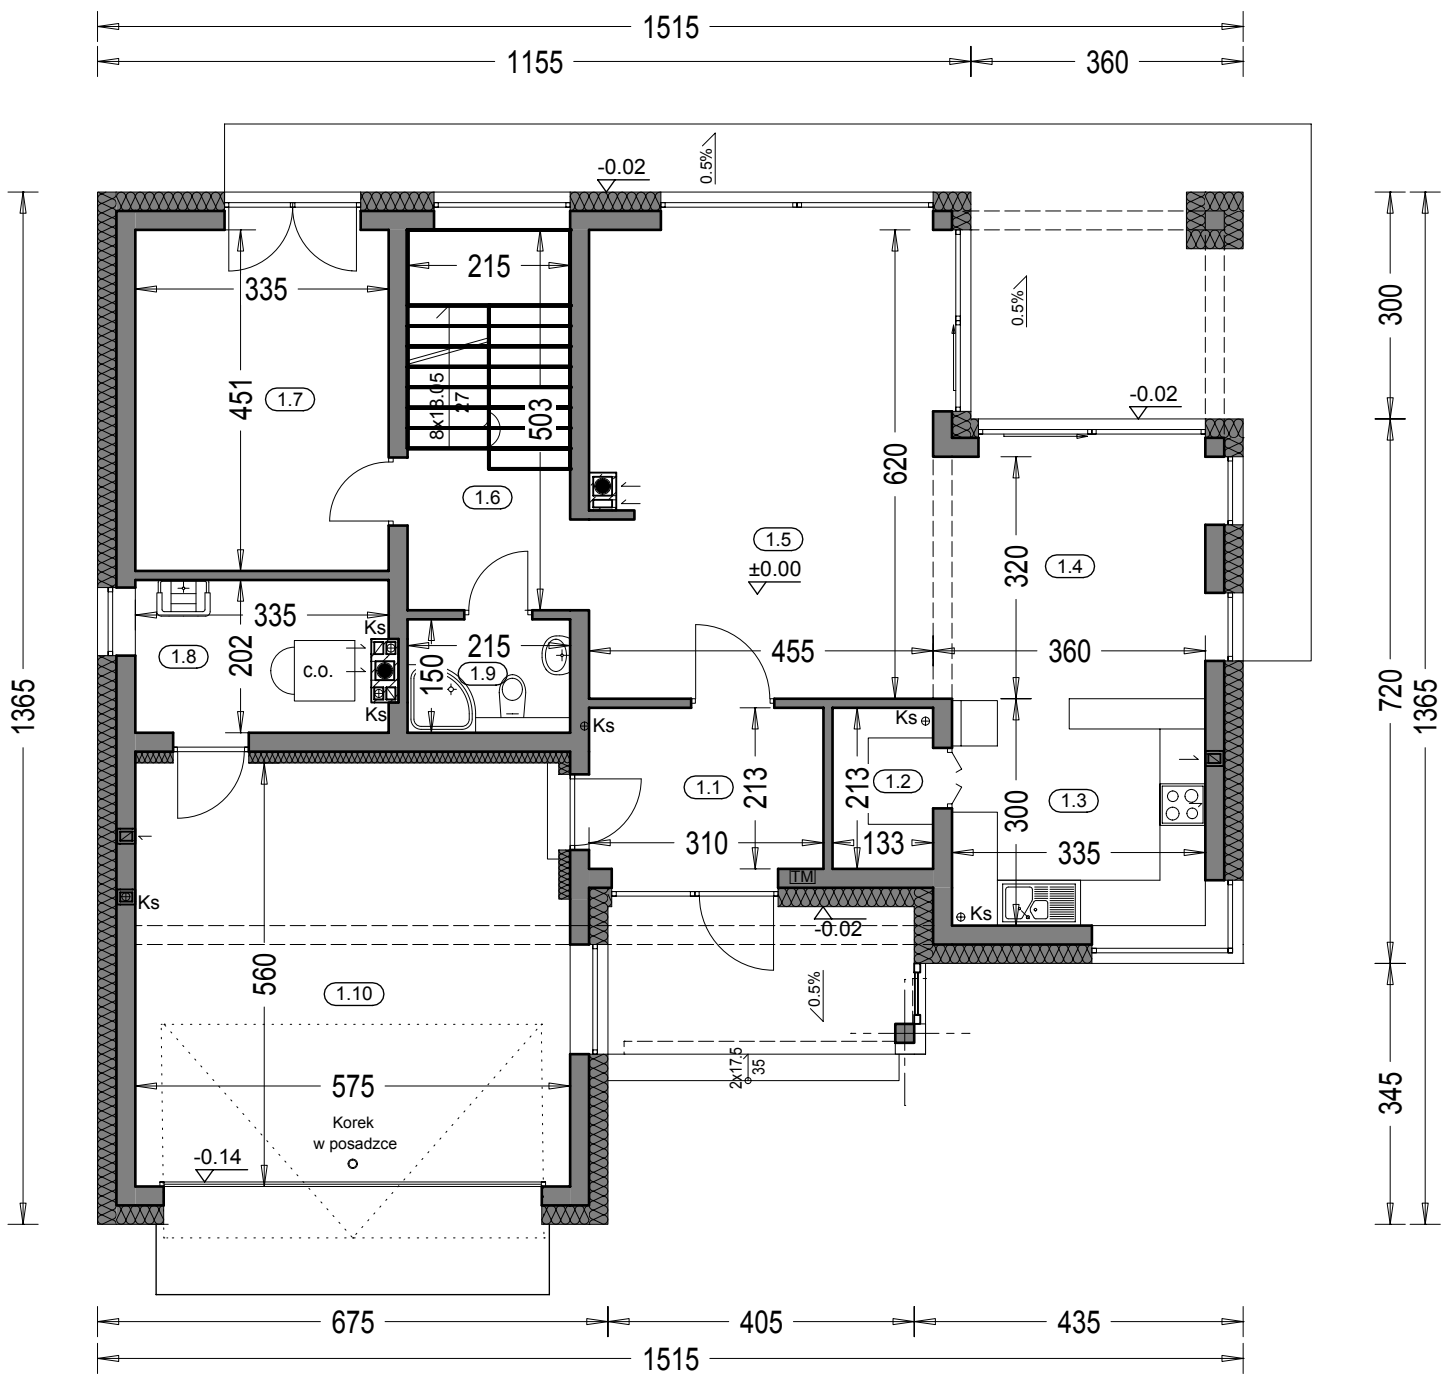

Zestawienie powierzchni parteru

OZNACZENIE	FUNKCJA	POW. UŻYTK.	POSADZKA
1.1	Przedsiónek	6.23 m ²	terrakota
1.2	Spizarnia	2.60 m ²	terrakota
1.3	Kuchnia	9.77 m ²	terrakota
1.4	Jadalnia	11.19 m ²	parkiet
1.5	Salon	27.06 m ²	parkiet
1.6	Hall	4.09 m ²	terrakota
1.7	Pokój	14.58 m ²	parkiet
1.8	Kotłownia	6.14 m ²	parkiet
1.9	Wc	2.98 m ²	terrakota
	RAZEM	84.64 m²	
1.10	Garaż	30.94 m ²	pos. betonowa
	SUMA POW.	115.58 m²	
Pow. całkowita parteru:		202.72 m²	^{38.74 m²} (w tym tarasy)
Pow. zabudowy:		174.78 m²	
Kubatura parteru		536.57 m³	


"DOMOWE KLIMATY" Jarosław Charkiewicz

15-427 Białystok ul.Lipowa 6

tel/fax (85) 7436846

www.domoweklimaty.pl

projekty@domoweklimaty.pl

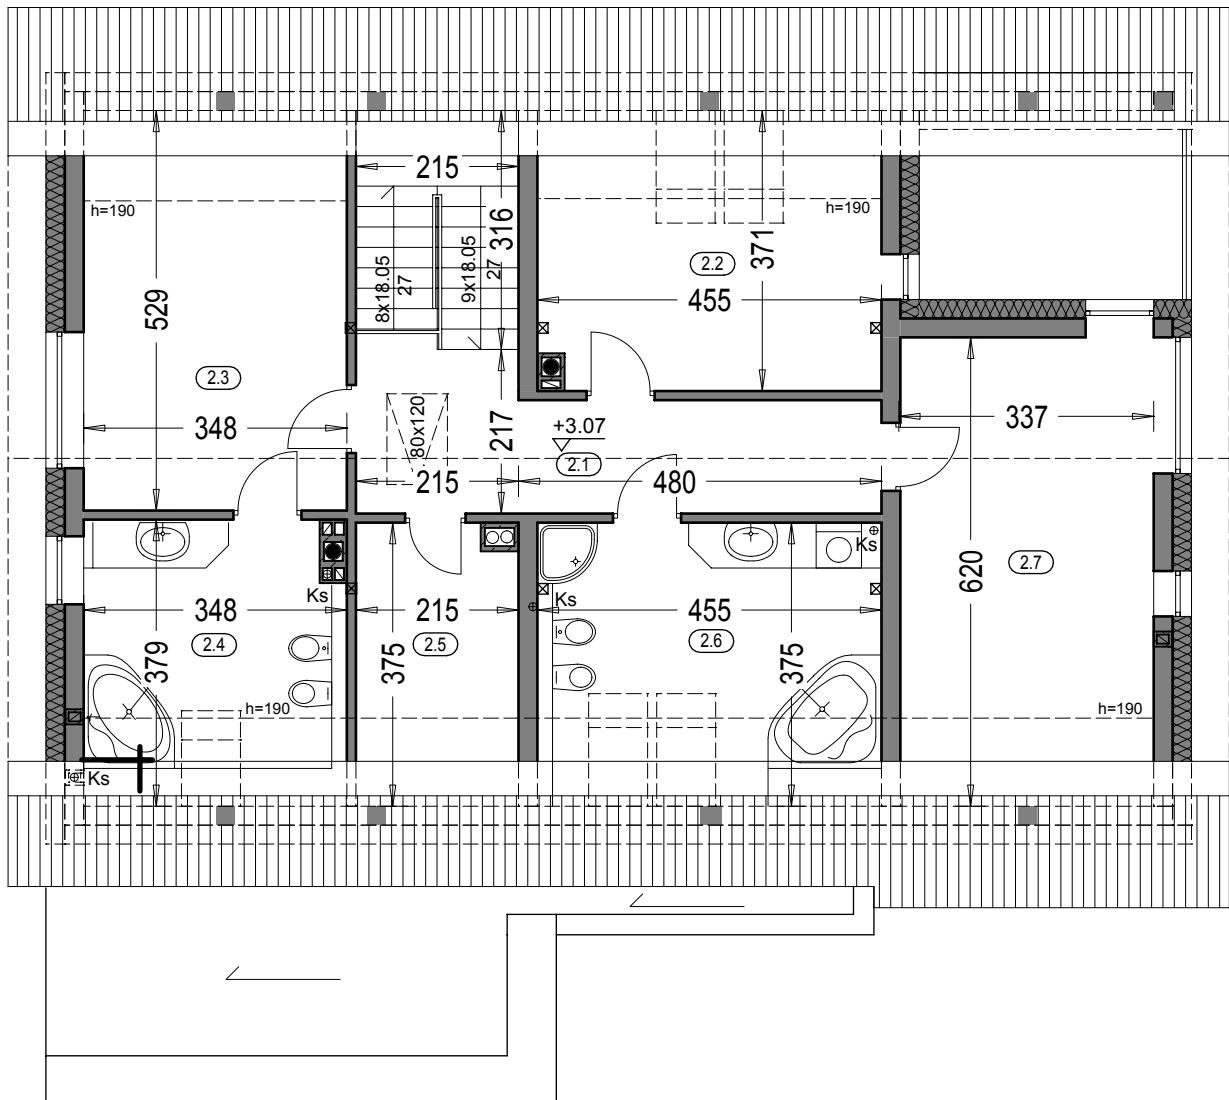

Zestawienie powierzchni parteru

OZNACZENIE	FUNKCJA	POW. UŻYTK.	POW. PODŁ.	POSADZKA
2.1	Hall	11.55 m ²	11.55 m ²	terrakota
2.2	Pokój	11.00 m ²	16.05 m ²	parkiet
2.3	Pokój	13.80 m ²	17.74 m ²	parkiet
2.4	Łazienka	8.49 m ²	12.33 m ²	terrakota
2.5	Garderoba	5.29 m ²	7.63 m ²	terrakota
2.6	Łazienka	11.36 m ²	16.40 m ²	terrakota
2.7	Pokój	16.30 m ²	20.00 m ²	parkiet
SUMA POW.		77.79 m ²	101.70 m ²	

Pow. całkowita poddasza: 154.53 m²

Kubatura poddasza: 422.02 m³

"DOMOWE KLIMATY" Jarosław Charkiewicz


15-427 Białystok ul.Lipowa 6

tel/fax 85 7436846

www.domoweklimaty.pl

projekty@domoweklimaty.pl

Budynek mieszkalny, jednorodzinny - "Obieżyświat". Obrys 1:500

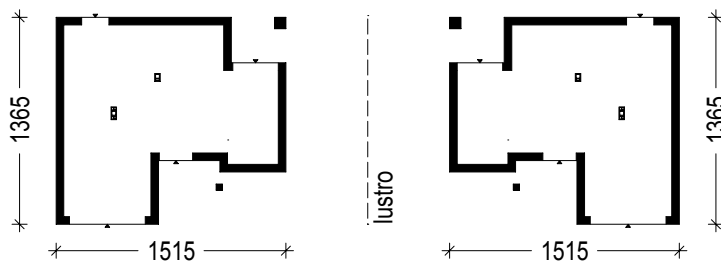

Projekt jest własnością APA J.Charkiewicz i podlega ochronie zgodnie z Ustawą z dnia 4 lutego 1994 r. o prawie autorskim i prawach pokrewnych.