

"DOMOWE KLIMATY" Jarosław Charkiewicz

15-427 Białystok ul.Lipowa 6

tel/fax 0-85 7436846

www.domoweklimaty.pl

projekty@domoweklimaty.pl

Budynek mieszkalny, jednorodzinny - "ONYKS". Elewacje



ELEWACJA FRONTOWA



ELEWACJA PRAWA




ELEWACJA OGRODOWA



ELEWACJA LEWA


"DOMOWE KLIMATY" Jarosław Charkiewicz
15-427 Białystok ul.Lipowa 6
tel/fax 0-85 7436846
www.domoweklimaty.pl
projekty@domoweklimaty.pl

Budynek mieszkalny, jednorodzinny - "ONYKS". Przekrój

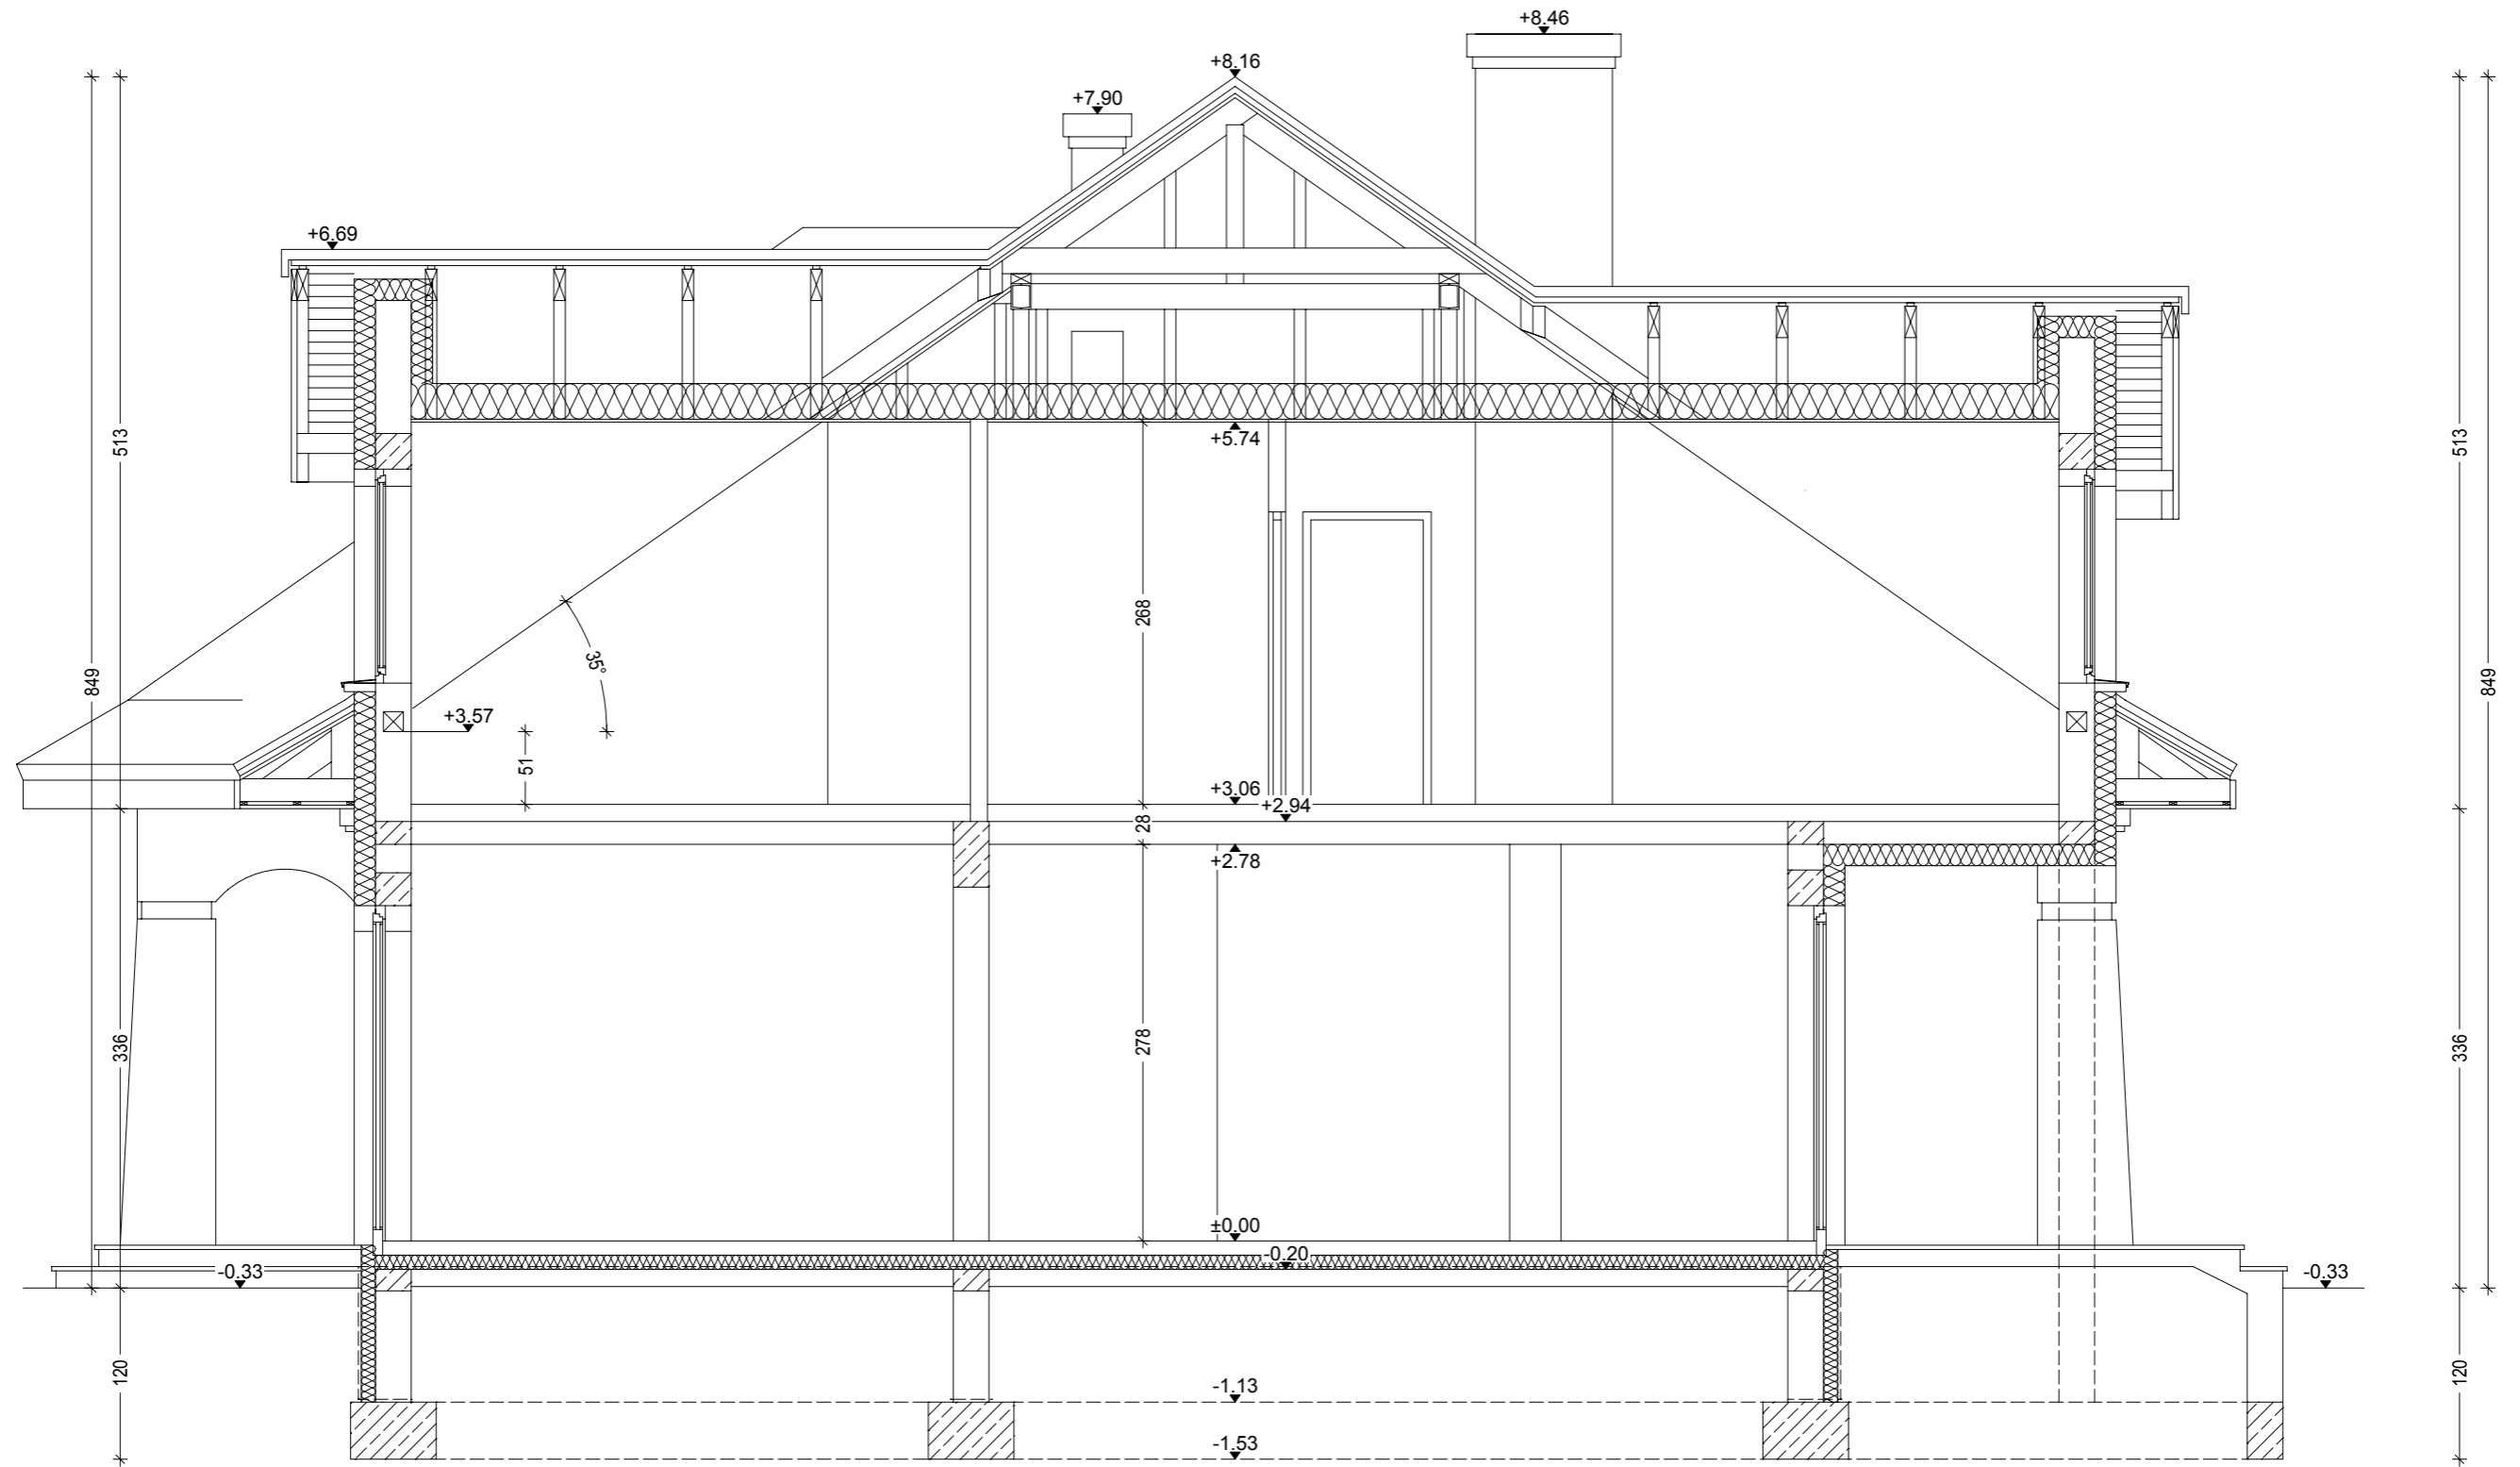

"DOMOWE KLIMATY" Jarosław Charkiewicz
 15-427 Białystok ul.Lipowa 6
 tel/fax 0-85 7436846
 www.domoweklimaty.pl
 projekty@domoweklimaty.pl


Budynek mieszkalny, jednorodzinny - "ONYKS". Rzut parteru

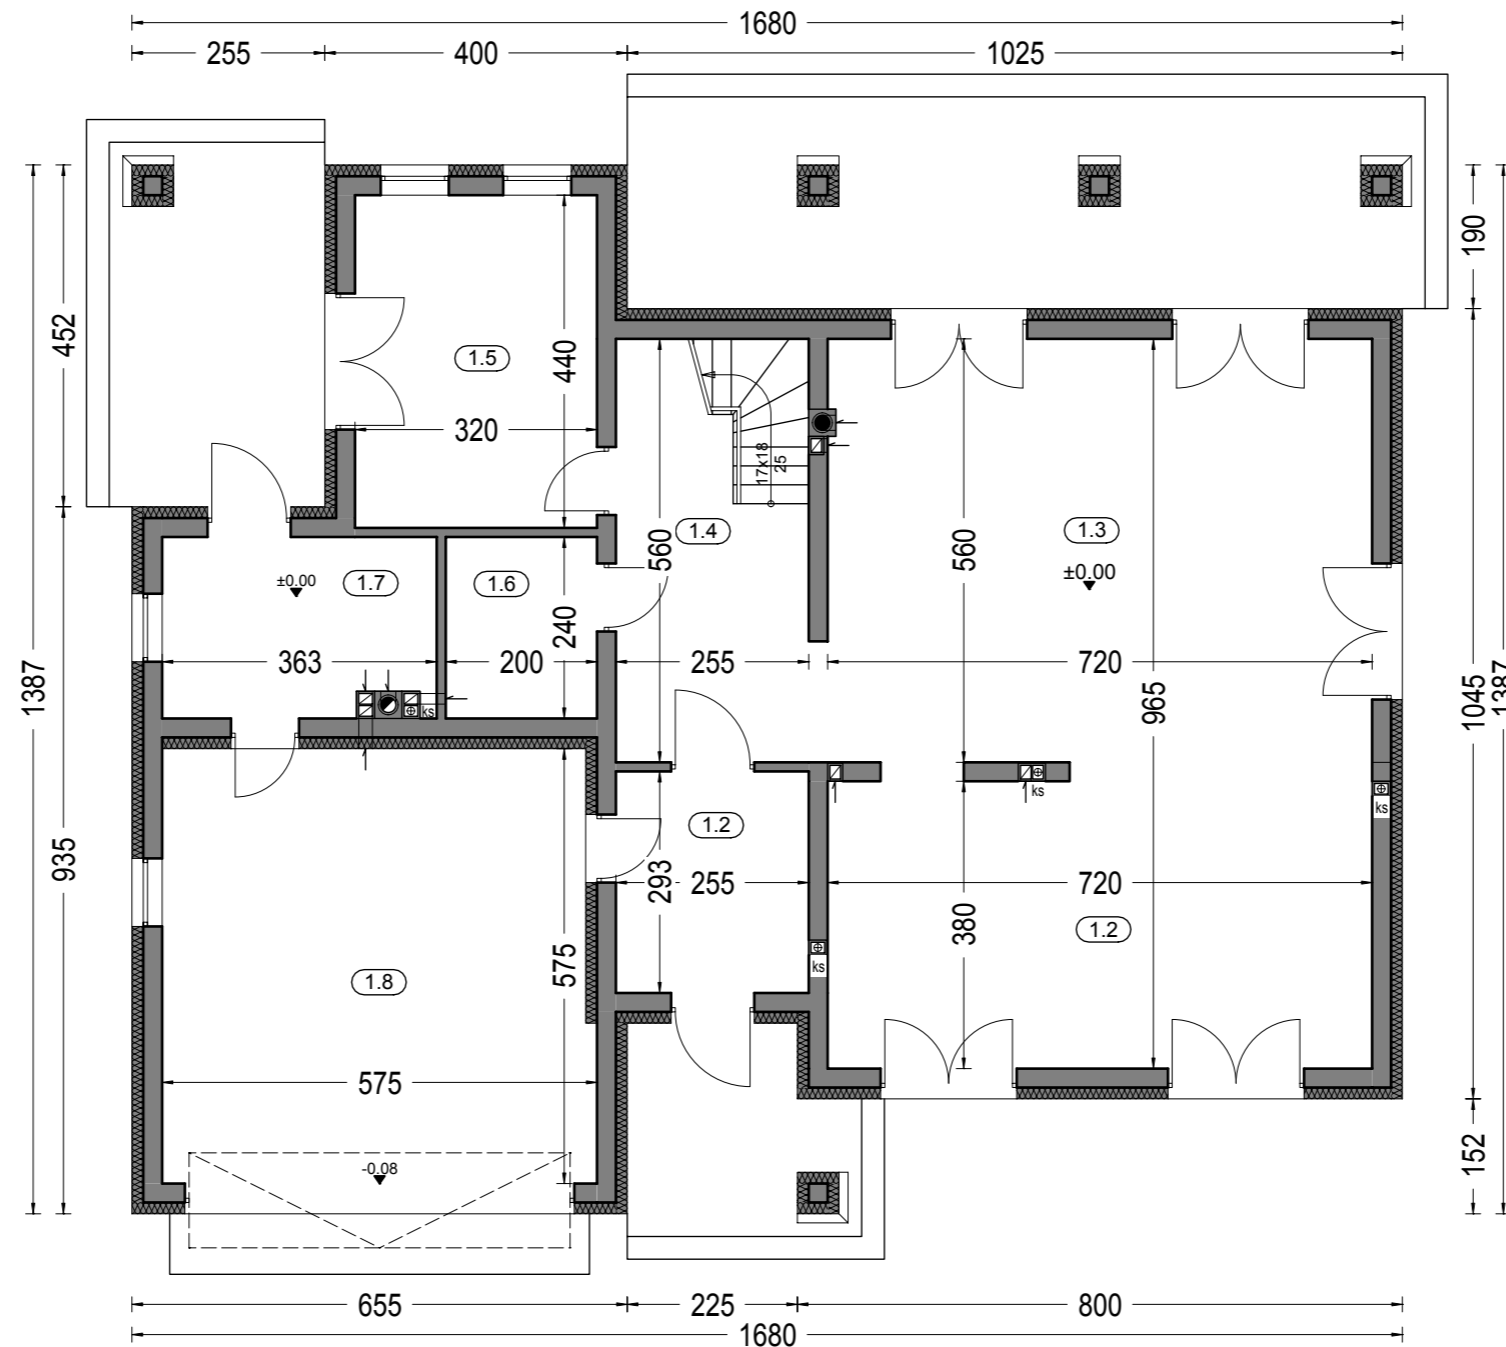

Zestawienie powierzchni parteru			
OZNACZENIE	FUNKCJA	POW. UŻYTK.	POSADZKA
1.1	Przedśionek	7.15 m ²	terrakota
1.2	Kuchnia+Jadal.	27.48 m ²	parkiet
1.3	Salon	40.54 m ²	parkiet
1.4	Hall	14.03 m ²	parkiet
1.5	Pokój	13.63 m ²	parkiet
1.6	Łazienka	4.54 m ²	terrakota
1.7	Pom.gospod.	7.97 m ²	terrakota
		115.34 m ²	
1.8	Garaż	31.83 m ²	pos. beton.
RAZEM :		147.17 m ²	
Pow. całkowita parteru:		243.40 m ²	(w tym tarasy 59.22 m ²)
Pow. zabudowy:		221.69 m ²	
Kubatura parteru:		563.61 m ³	

"DOMOWE KLIMATY" Jarosław Charkiewicz
 15-427 Białystok ul.Lipowa 6
 tel/fax 0-85 7436846
 www.domoweklimaty.pl
 projekty@domoweklimaty.pl

Budynek mieszkalny, jednorodzinny - "ONYKS". Rzut poddasza

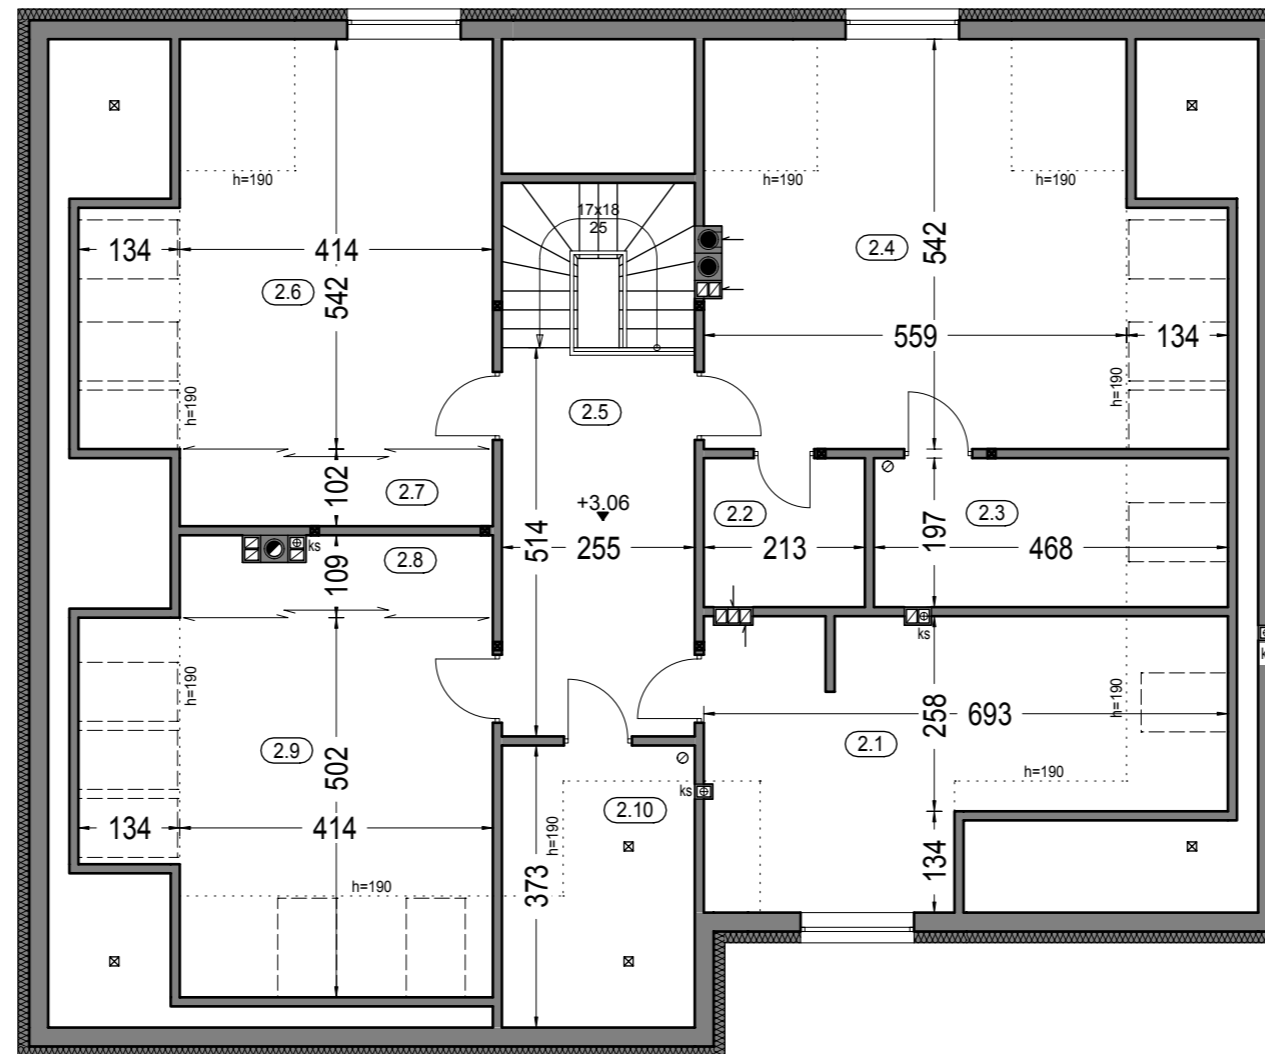

Zestawienie powierzchni poddasza

OZNACZ.	FUNKCJA	POW. UŻYTK.	POW. POS.	POSADZKA
2.1	Łazienka	16.00 m ²	21.35 m ²	terrakota
2.2	Garderoba	3.95 m ²	3.95 m ²	parkiet
2.3	Łazienka	6.32 m ²	8.82 m ²	terrakota
2.4	Pokój	24.44 m ²	33.70 m ²	parkiet
2.5	Hall	12.72 m ²	12.72 m ²	parkiet
2.6	Pokój	19.55 m ²	26.19 m ²	parkiet
2.7	Wnęka n.sz.	4.07 m ²	4.07 m ²	parkiet
2.8	Wnęka n.sz.	4.03 m ²	4.03 m ²	parkiet
2.9	Pokój	15.12 m ²	24.65 m ²	parkiet
2.10	Pom.gospod.	2.28 m ²	9.14 m ²	terrakota

RAZEM : 108.48 m² 148.62 m²

Pow. całkowita poddasza: 221.69 m²
 Kubatura poddasza: 434.00 m³

"DOMOWE KLIMATY" Jarosław Charkiewicz


15-427 Białystok ul.Lipowa 6

tel/fax 0-85 7436846

www.domoweklimaty.pl

projekty@domoweklimaty.pl

Budynek mieszkalny, jednorodzinny - "ONYKS". Obrys 1:500

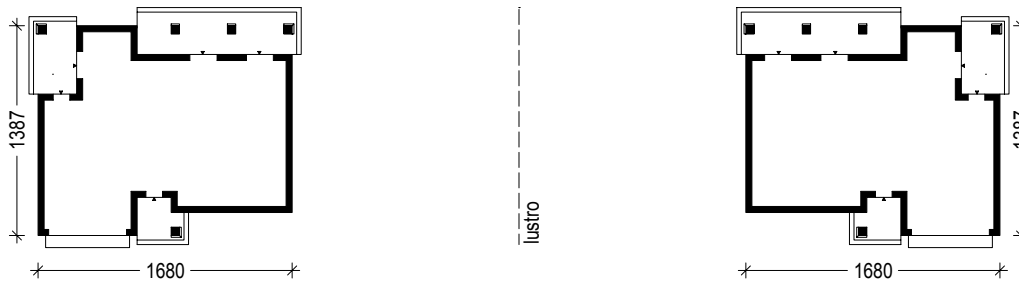

Projekt jest własnością APA J.Charkiewicz i podlega ochronie zgodnie z Ustawą z dnia 4 lutego 1994 r. o prawie autorskim i prawach pokrewnych.