

"DOMOWE KLIMATY" Jarosław Charkiewicz


15-427 Białystok ul. Lipowa 6

tel/fax 85 743 68 46


www.domoweklimaty.pl

projekty@domoweklimaty.pl


"ORIGAMI"
Elewacje

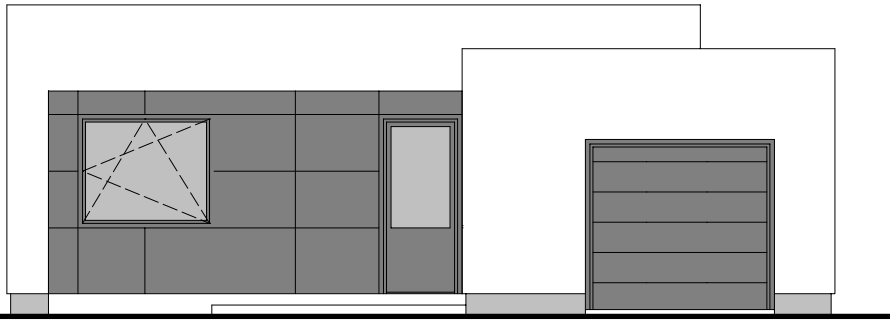


Elewacja frontowa

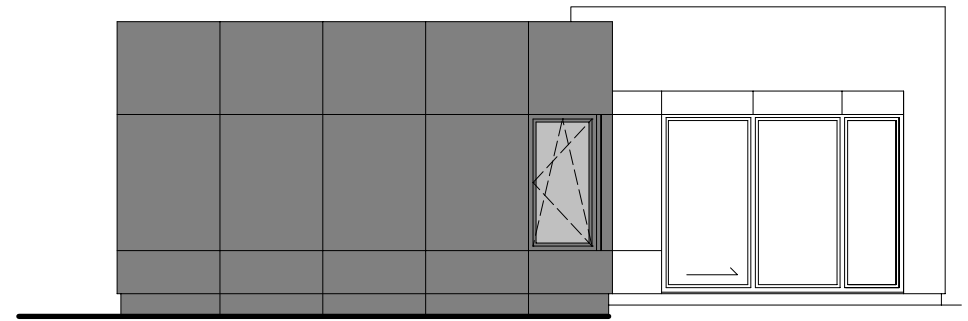

Elewacja ogrodowa

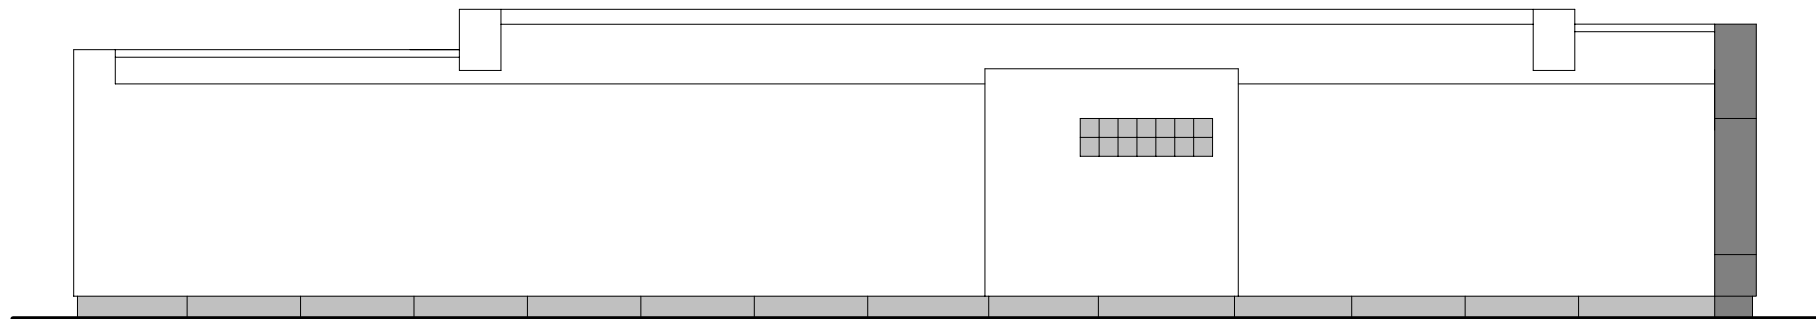

Elewacja boczna prawa

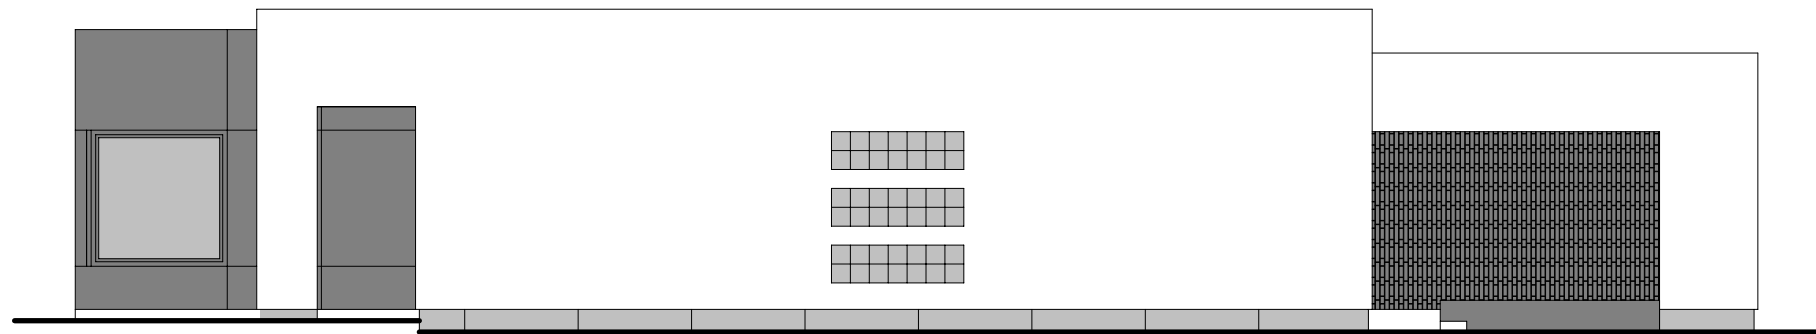

Elewacja boczna lewa

"DOMOWE KLIMATY" Jarosław Charkiewicz


15-427 Białystok ul.Lipowa 6

tel/fax 85 743 68 46

www.domoweklimaty.pl

projekty@domoweklimaty.pl

"ORIGAMI"
Przekrój

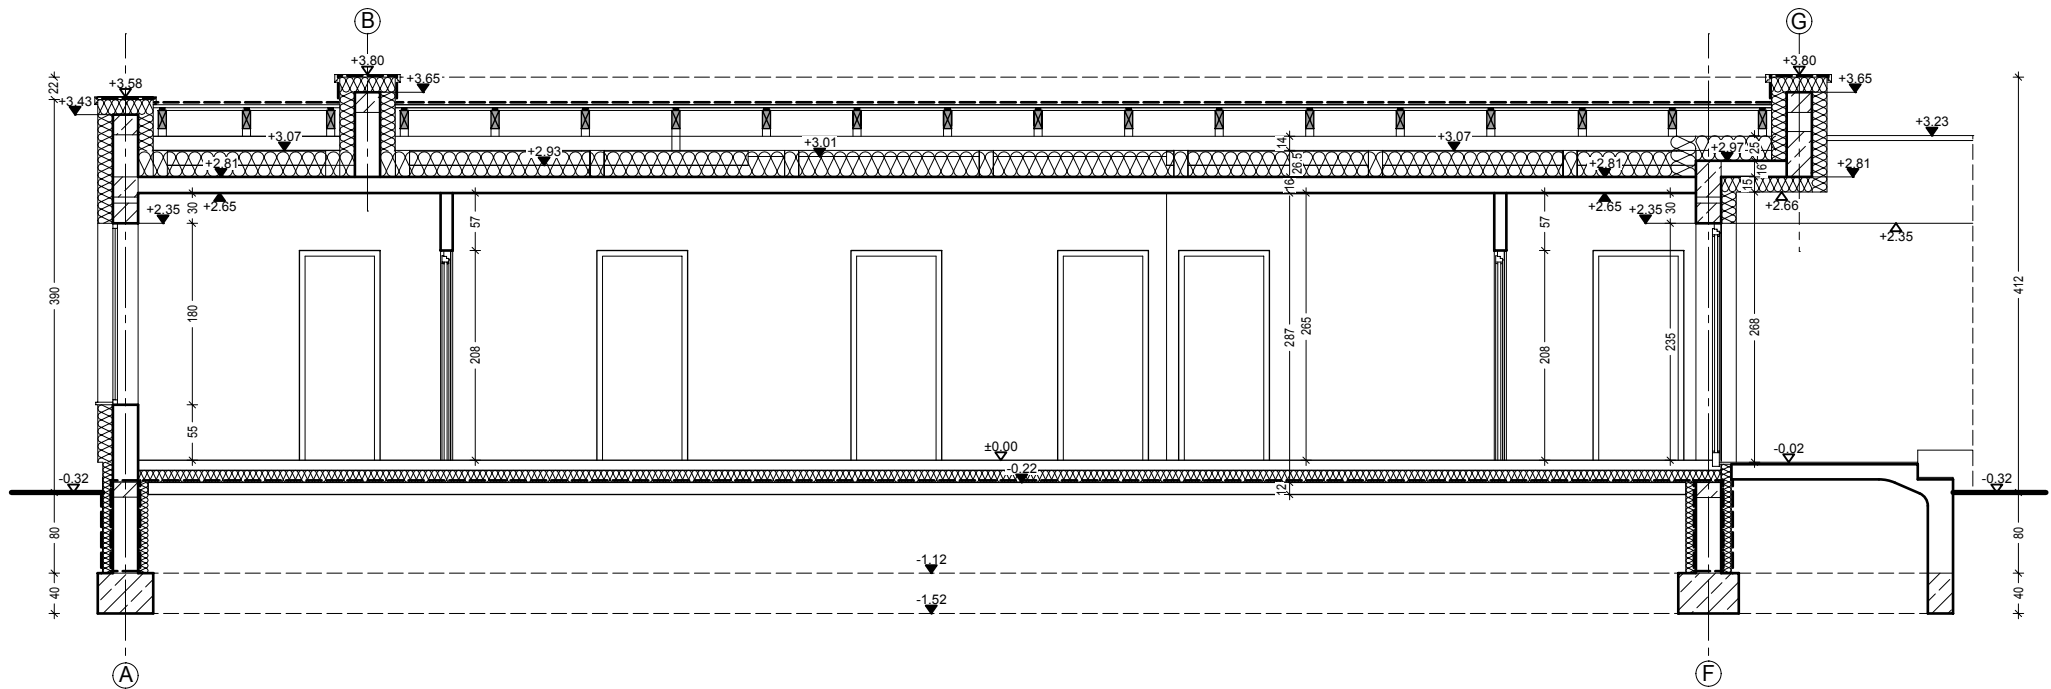


"DOMOWE KLIMATY" Jarosław Charkiewicz

15-427 Białystok ul.Lipowa 6

tel/fax 85 743 68 46

www.domoweklimaty.pl

projekty@domoweklimaty.pl

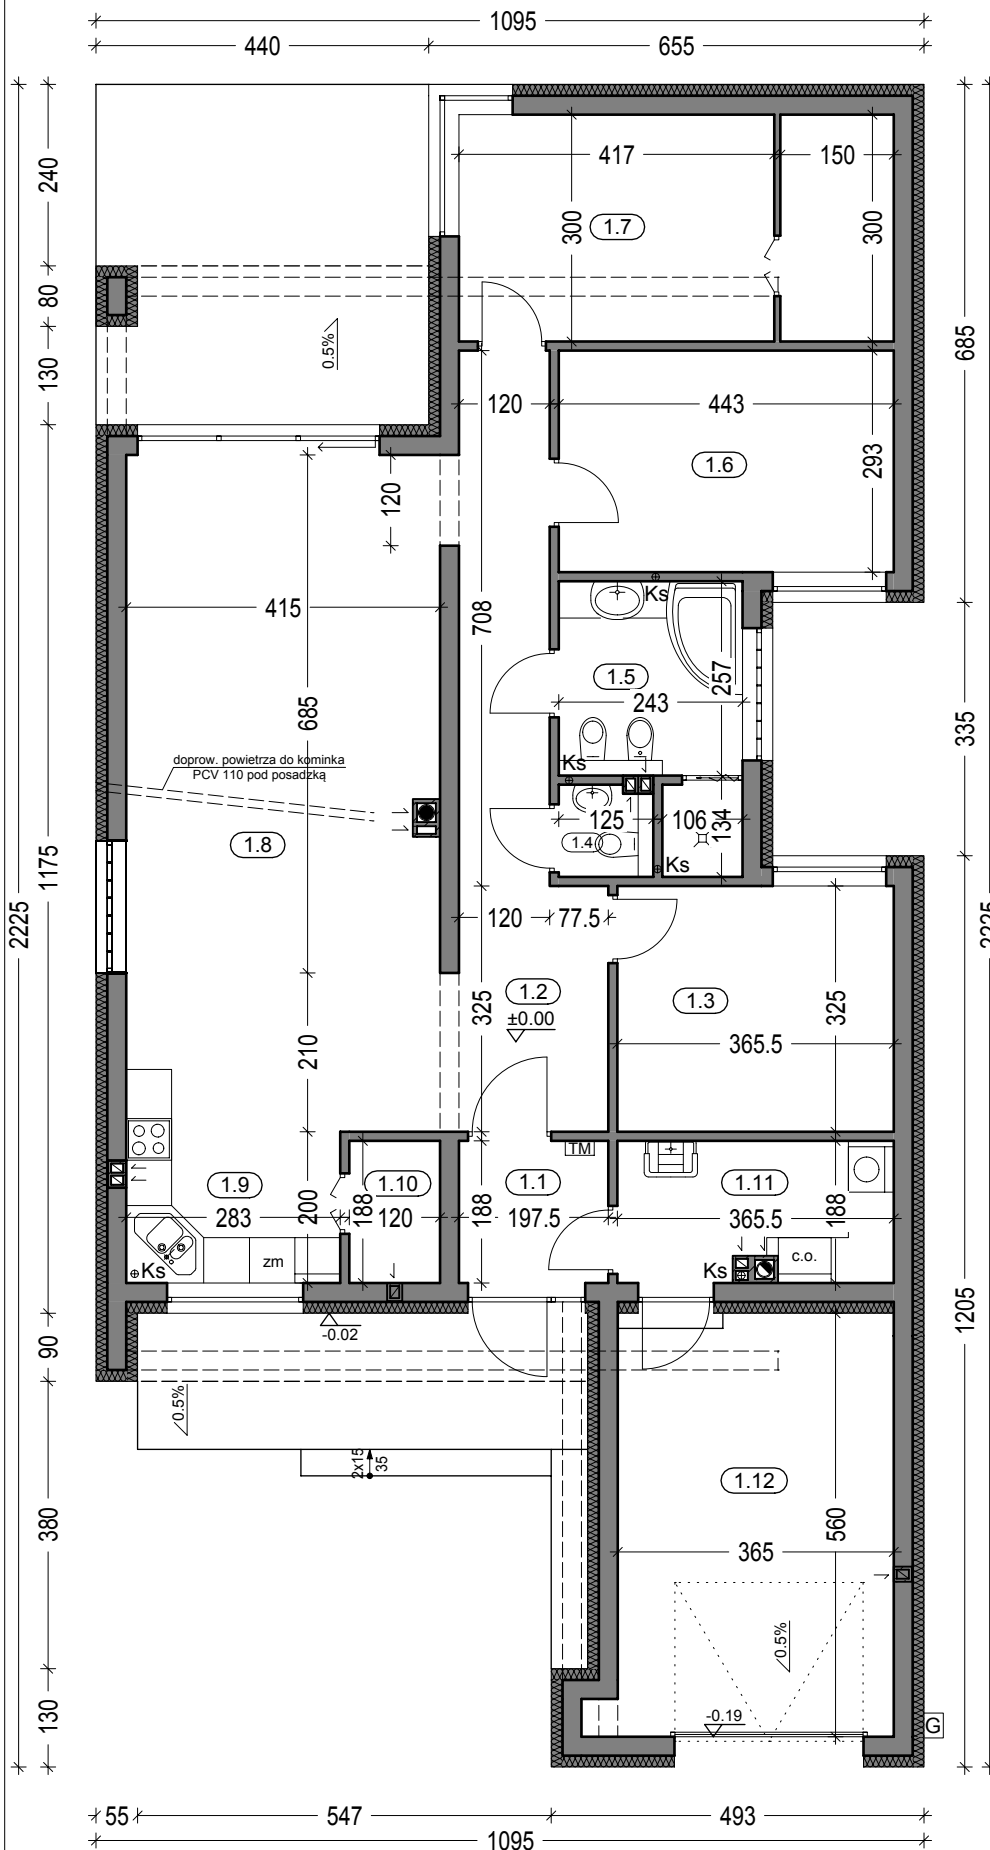

"ORIGAMI"
rzut parteru

Zestawienie powierzchni parteru			
OZNACZENIE	FUNKCJA	POW. UŻYTK.	POSADZKA
1.1	Przedsiónek	3.49 m ²	terrakota
1.2	Hol	15.49 m ²	terrakota
1.3	Pokój	11.47 m ²	parkiet
1.4	Wc	1.33 m ²	terrakota
1.5	Łazienka	7.12 m ²	terrakota
1.6	Pokój	12.54 m ²	parkiet
1.7	Pokój	16.49 m ²	parkiet
1.8	Salon + jadalnia	33.61 m ²	parkiet
1.9	Kuchnia	7.76 m ²	terrakota
1.10	Spiżarnia	2.08 m ²	terrakota
1.11	Kotłownia	6.30 m ²	terrakota
	RAZEM :	117.68 m²	
1.12	Garaż	20.10 m ²	pos. betonowa
	SUMA POW.	137.78 m²	(w tym tarasy)
	Pow. całkowita parteru:	212.32 m ²	31.67 m ²
	Pow. zabudowy:	179.26 m ²	
	Kubatura parteru:	548.52 m ³	

"DOMOWE KLIMATY" Jarosław Charkiewicz

15-427 Białystok ul.Lipowa 6

tel/fax 85 7436846

www.domoweklimaty.pl

projekty@domoweklimaty.pl

Budynek mieszkalny, jednorodzinny - "ORIGAMI". Obrys 1:500

