

"DOMOWE KLIMATY" Jarosław Charkiewicz



15-427 Białystok ul.Lipowa 6

tel/fax 0-85 7436846


www.domoweklimaty.pl

projekty@domoweklimaty.pl

POD GRUSZĄ
elewacje

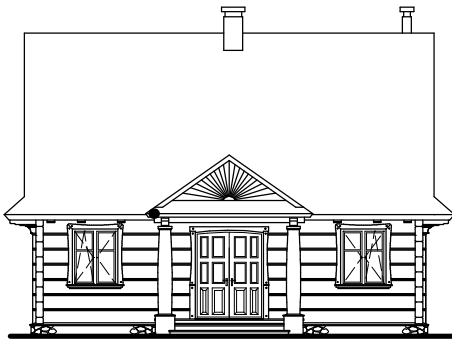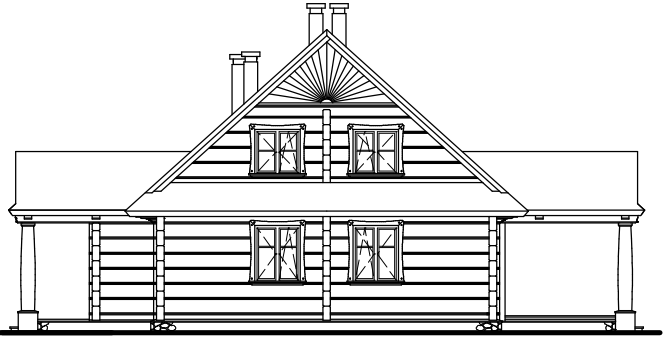

POD GRUSZĄ
przekrój pionowy

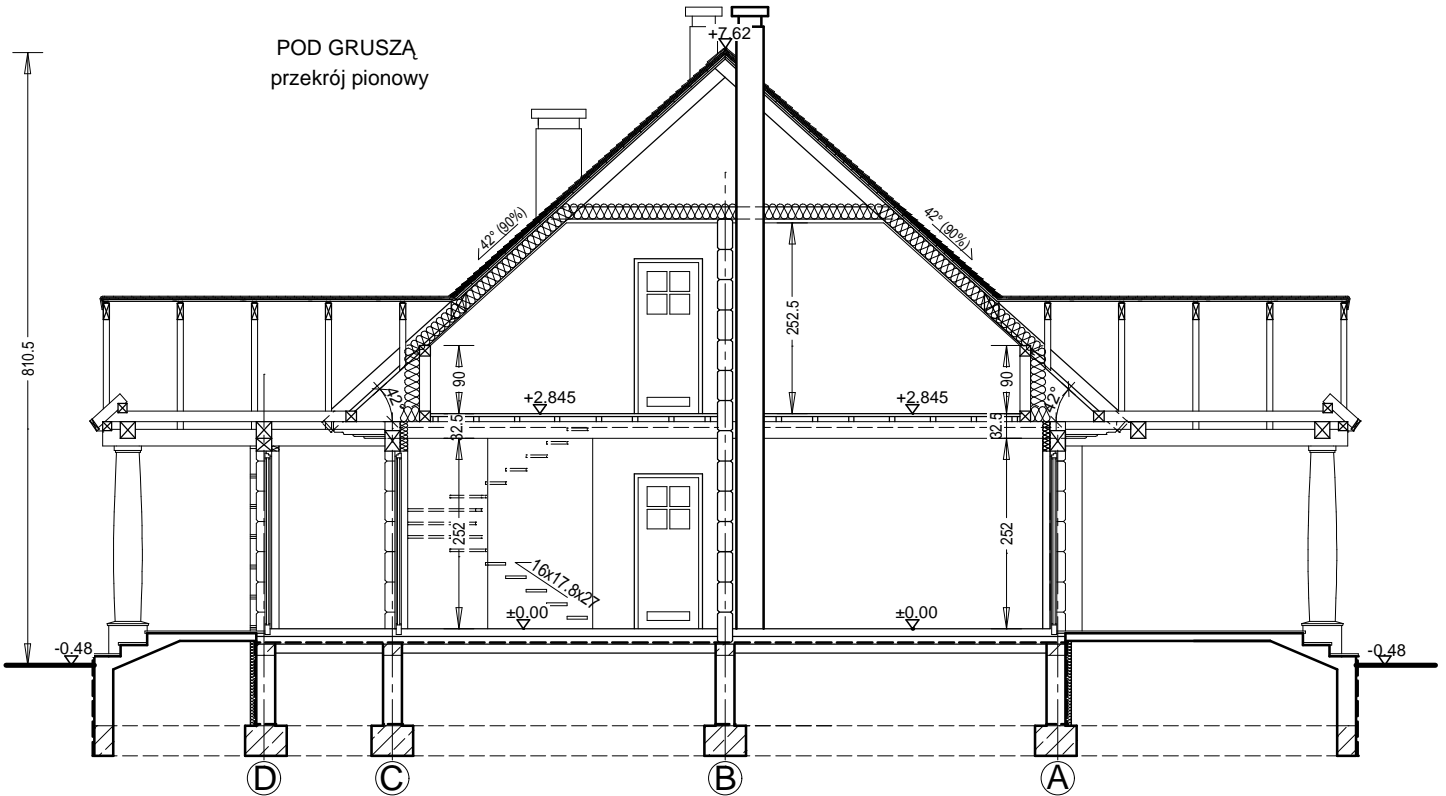


"DOMOWE KLIMATY" Jarosław Charkiewicz

15-427 Białystok ul.Lipowa 6

tel/fax 0-85 7436846

www.domoweklimaty.pl

projekty@domoweklimaty.pl

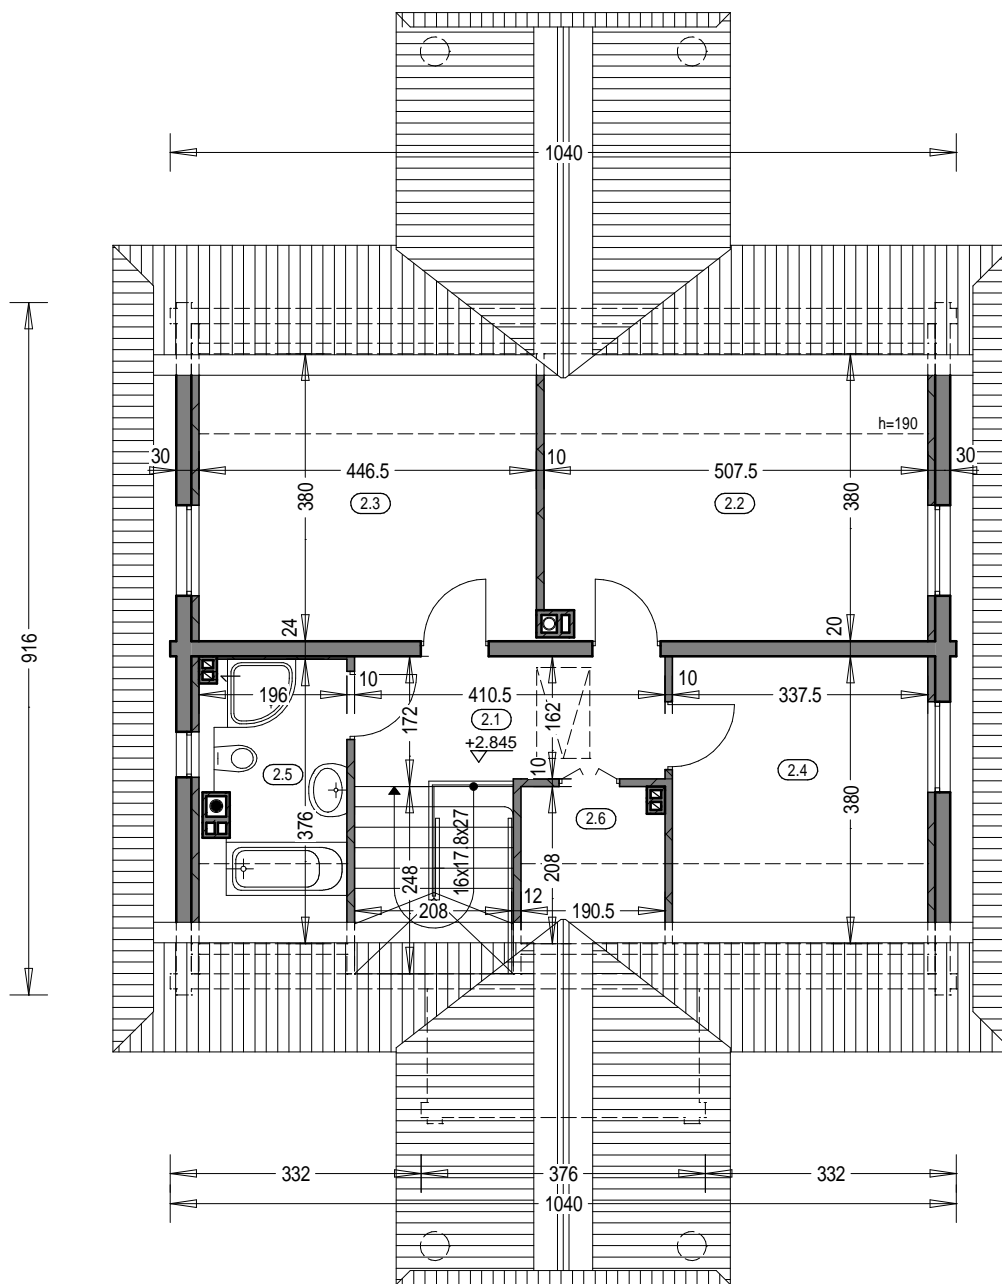


Zestawienie powierzchni poddasza

OZNACZENIE	FUNKCJA	POW. UŻYTK.	POW.PODŁÓG
2.1	Korytarz	6.87 m ²	6.87 m ²
2.2	Pokój	13.75 m ²	19.12 m ²
2.3	Pokój	12.24 m ²	16.97 m ²
2.4	Pokój	9.25 m ²	12.83 m ²
2.5	Łazienka	4.97 m ²	7.05 m ²
2.6	Garderoba	1.94 m ²	3.96 m ²
RAZEM :		49.02 m ²	66.80 m ²

Pow. całkowita poddasza: 54.79 m²

Kubatura poddasza: 137.01 m³

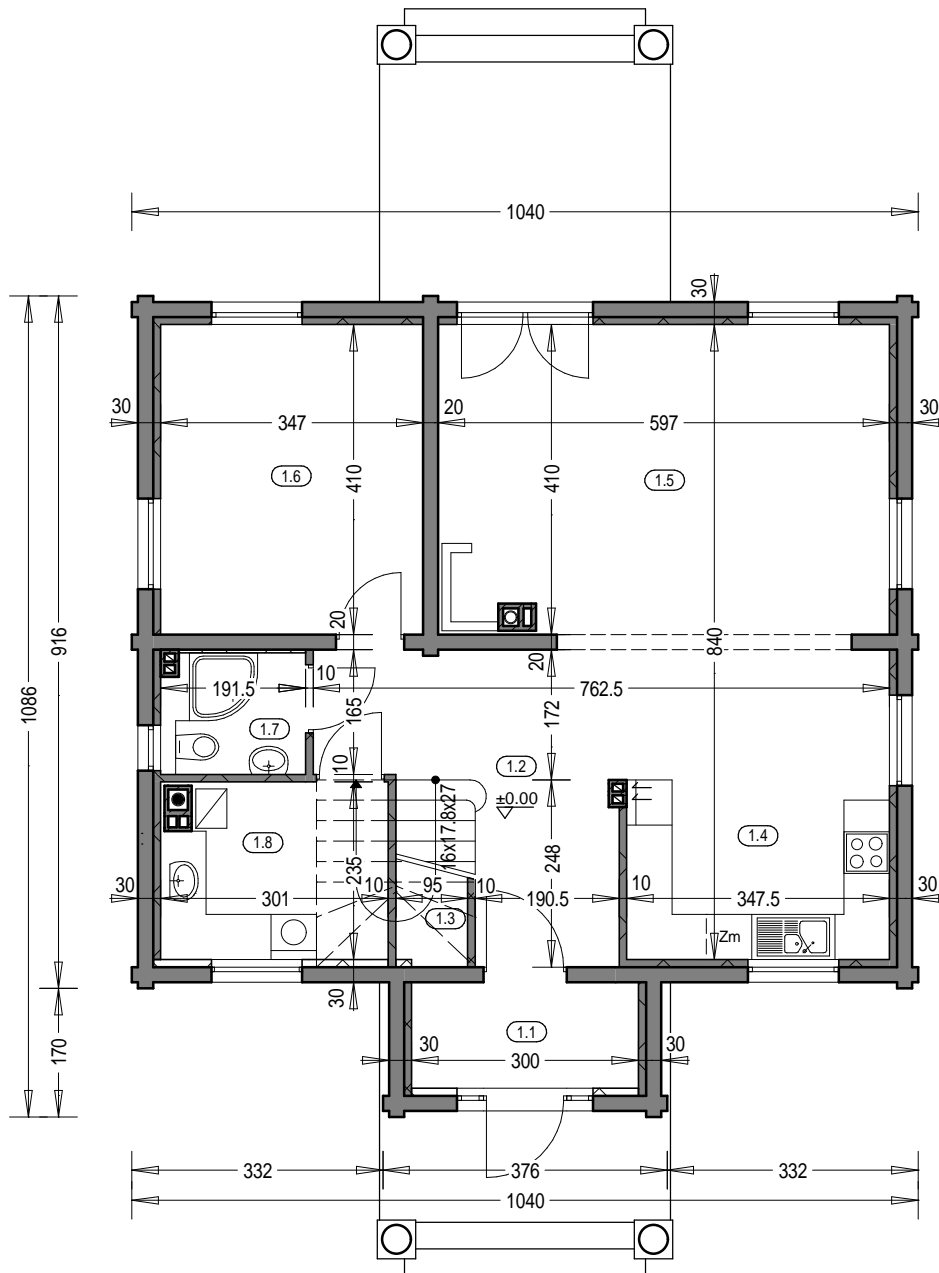

Zestawienie powierzchni parteru			
OZNACZENIE	FUNKCJA	POW. UŻYTK.	POSADZKA
1.1	Przedś.	4.20 m ²	terrakota
1.2	Hall	10.79 m ²	terrakota
1.3	Kl. schod.	2.63 m ²	drewno
1.4	Kuchnia + jadalnia	15.13 m ²	terrakota
1.5	Salon	25.26 m ²	parkiet
1.6	Pokój	14.23 m ²	parkiet
1.7	Łazienka	3.01 m ²	terrakota
1.8	Pom. gosp.	6.81 m ²	terrakota
RAZEM :		82.06 m ²	

Pow. całkowita parteru: **98.52 m²**
 Pow. zabudowy: **98.52 m²**
 Kubatura parteru: **280.29 m³**

"DOMOWE KLIMATY" Jarosław Charkiewicz

15-427 Białystok ul.Lipowa 6

tel/fax 85 7436846

www.domoweklimaty.pl

projekty@domoweklimaty.pl

Budynek mieszkalny, jednorodzinny - "Pod gruszą". Obrys 1:500

