





ELEWACJA FRONTOWA

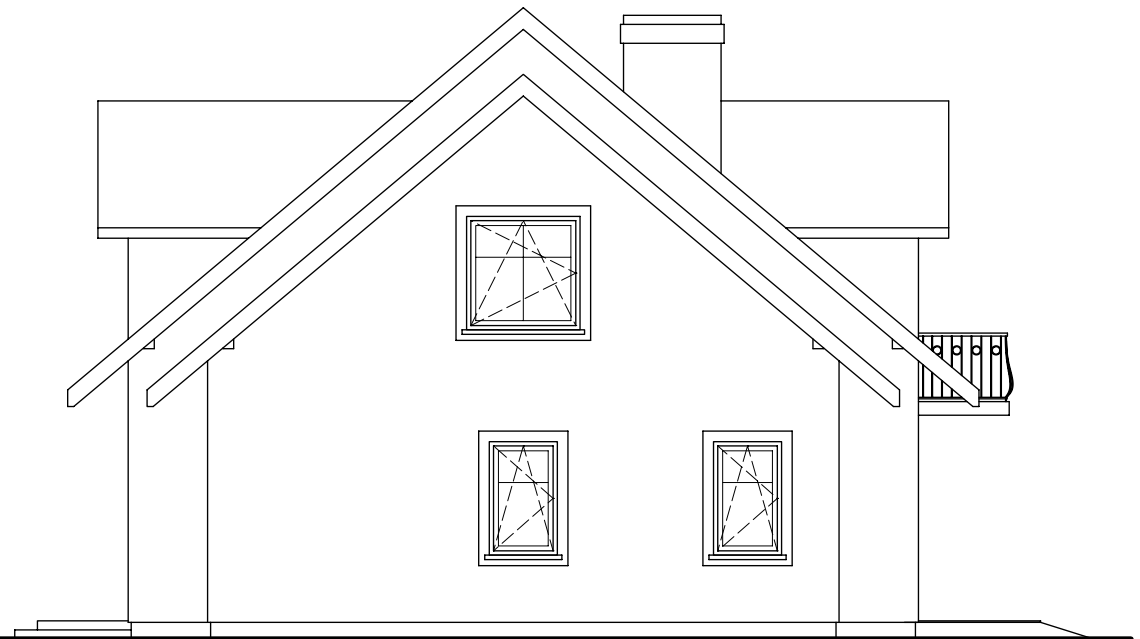


ELEWACJA BOCZNA PRAWA




ELEWACJA OGRODOWA

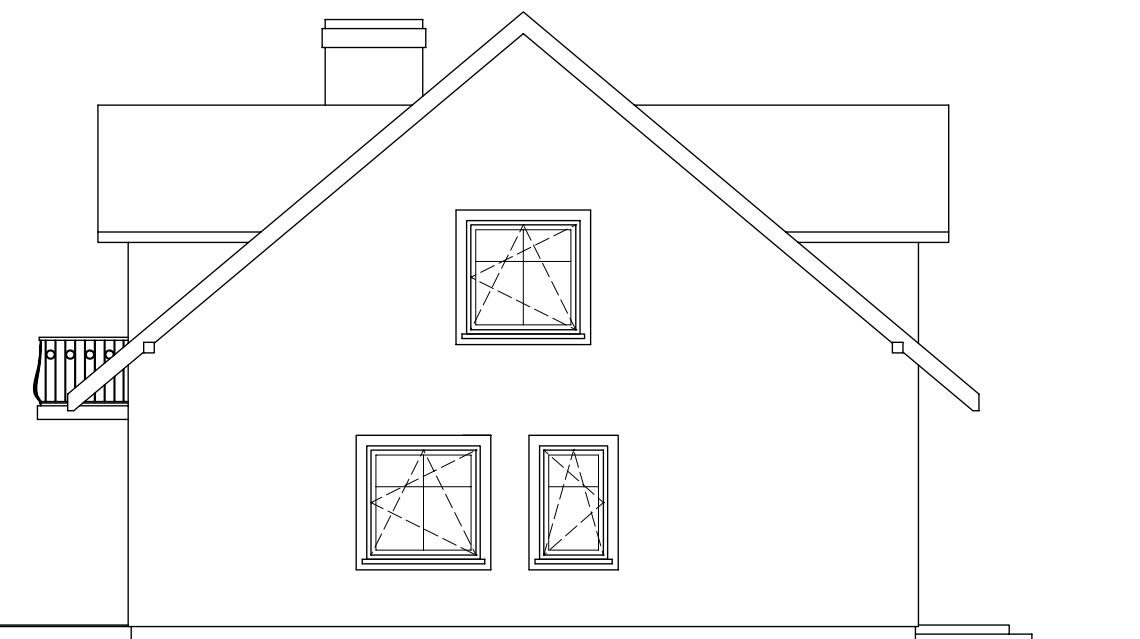

ELEWACJA BOCZNA LEWA

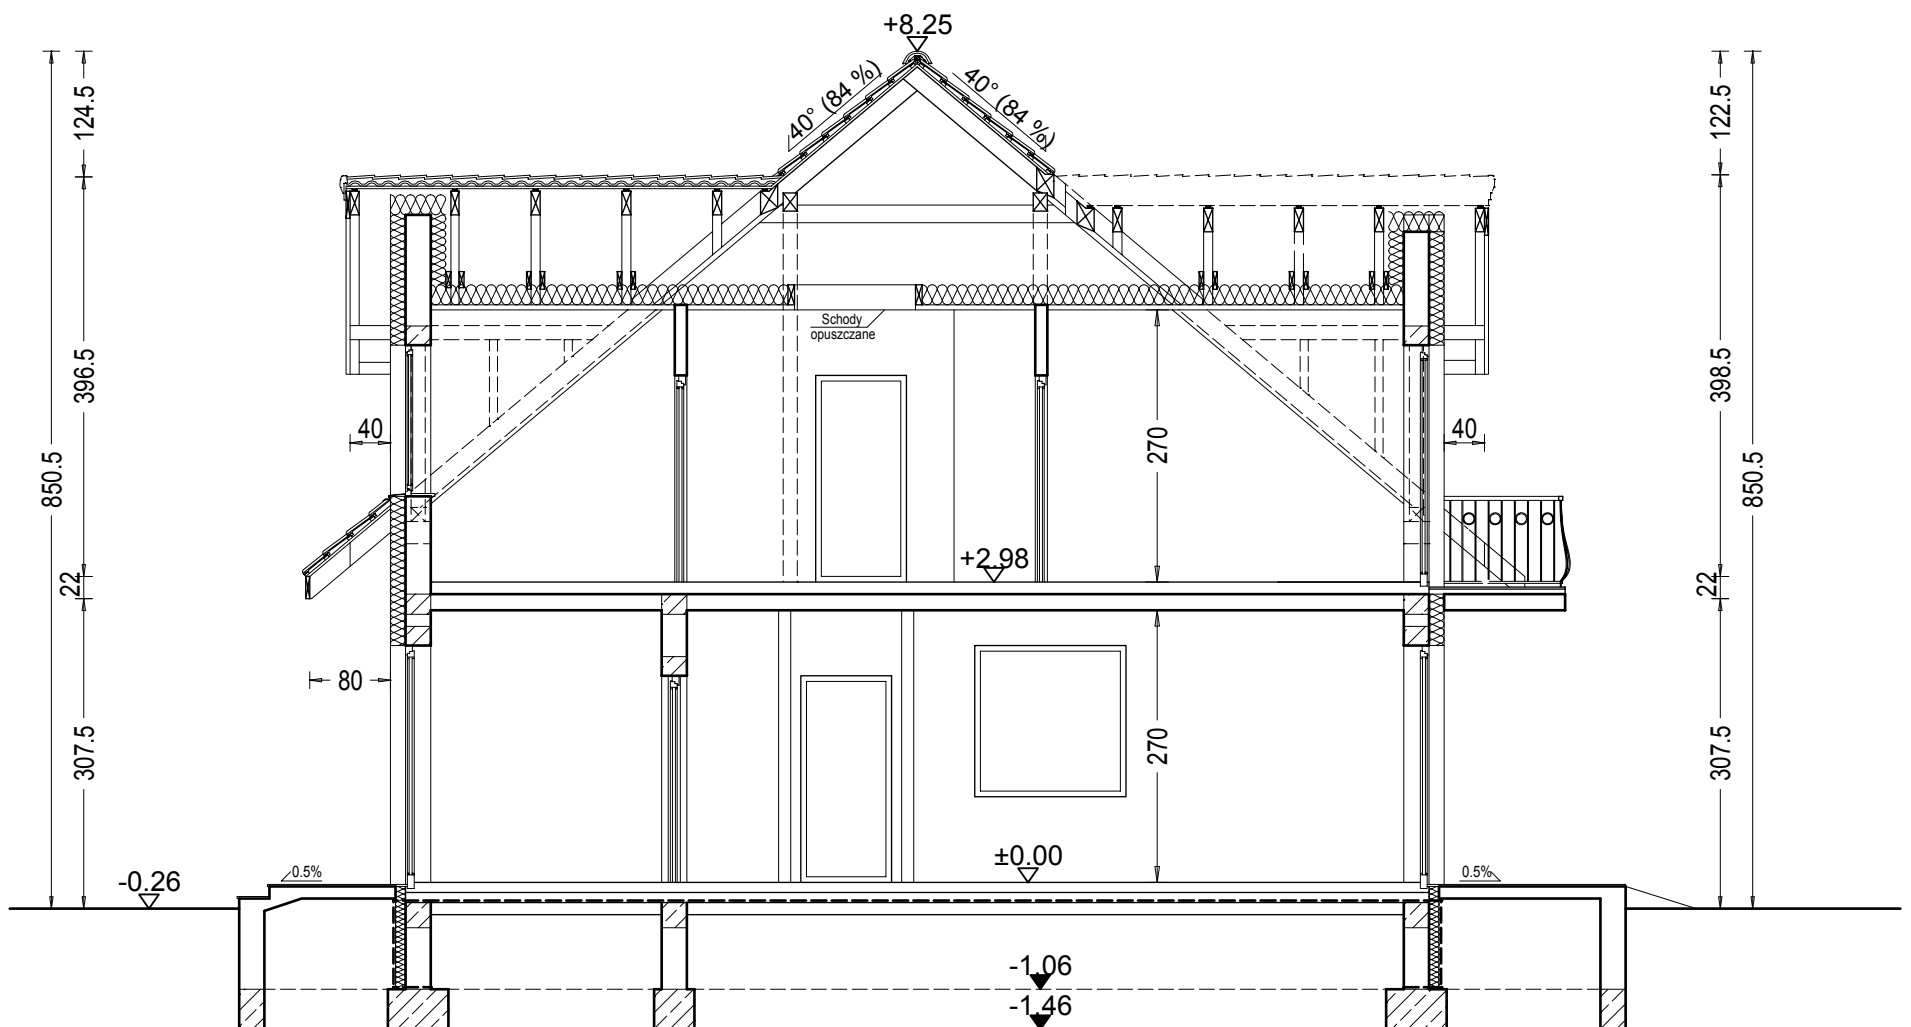


**Santana II** -parter-

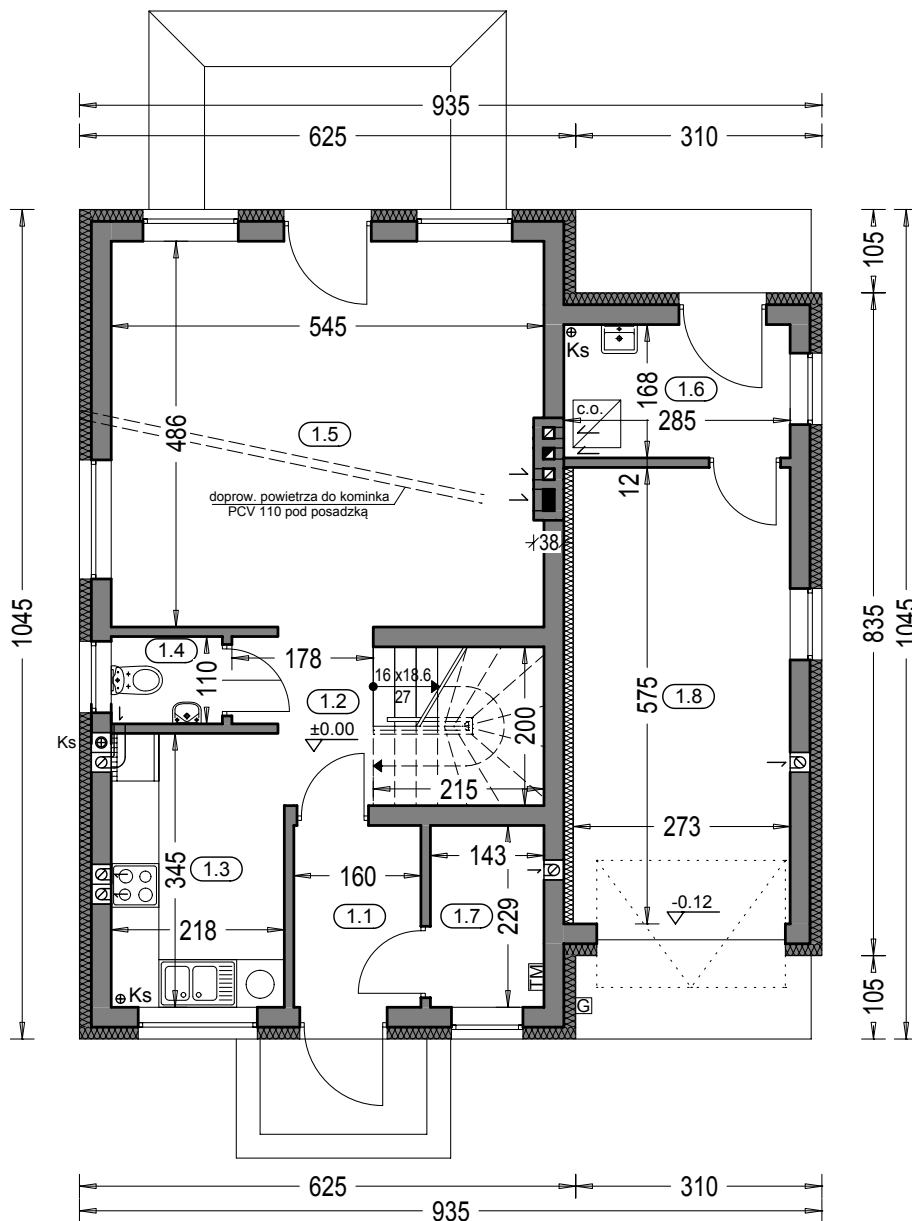

Zestawienie powierzchni parteru			
OZNACZENIE	FUNKCJA	POW. UŻYTK.	POSADZKA
1.1	Przedśionek	3.48 m <sup>2</sup>	terrakota
1.2	Hall+komunikacja	7.33 m <sup>2</sup>	terrakota
1.3	Kuchnia	7.18 m <sup>2</sup>	terrakota
1.4	Wc	1.39 m <sup>2</sup>	terrakota
1.5	Salon	25.70 m <sup>2</sup>	parkiet
1.6	Kotłownia	4.52 m <sup>2</sup>	terrakota
1.7	Garderoba	3.10 m <sup>2</sup>	terrakota
	RAZEM	52.70 m <sup>2</sup>	
1.8	Garaż	15.88 m <sup>2</sup>	pos. betonowa
	SUMA POW.	68.58 m <sup>2</sup>	

Pow. całkowita parteru: 100,83 m<sup>2</sup> (w tym tarasy 9,63 m<sup>2</sup>)  
Pow. zabudowy: 91,20 m<sup>2</sup>  
Kubatura parteru: 271,78 m<sup>3</sup>

**Santana II** -poddasze-

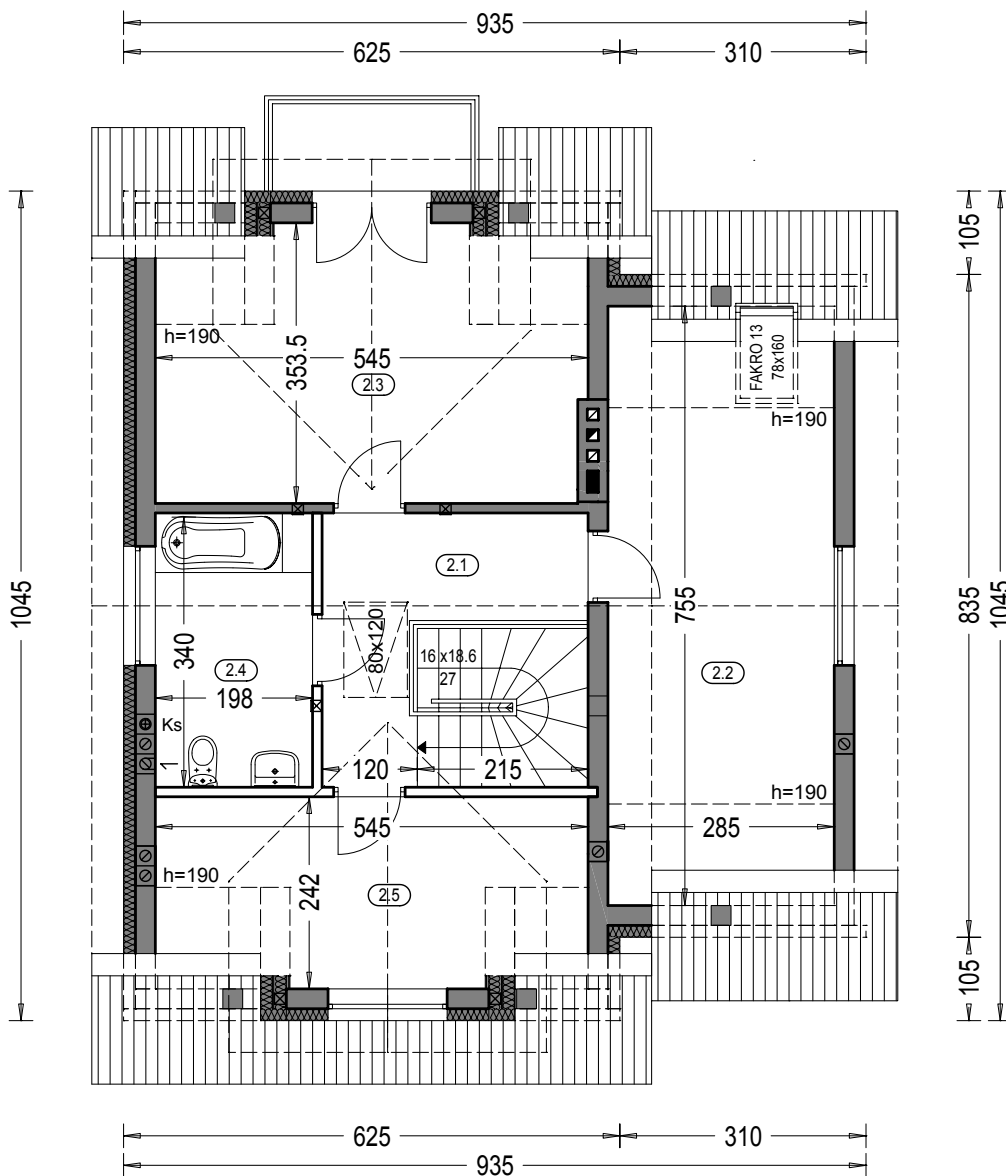

Zestawienie powierzchni poddasza				
OZNACZENIE	FUNKCJA	POW. UŻYTK.	POW. PODŁÓG	PODŁOGA
2.1	Hall	6.99 m <sup>2</sup>	6.99 m <sup>2</sup>	terrakota
2.2	Pokój	13.93 m <sup>2</sup>	20.90 m <sup>2</sup>	parkiet
2.3	Pokój	14.90 m <sup>2</sup>	18.56 m <sup>2</sup>	parkiet
2.4	Łazienka	6.52 m <sup>2</sup>	6.52 m <sup>2</sup>	terrakota
2.5	Pokój	9.06 m <sup>2</sup>	12.72 m <sup>2</sup>	parkiet
RAZEM		51.40 m <sup>2</sup>	65.69 m <sup>2</sup>	

Pow. całkowita poddasza: 94.44 m<sup>2</sup> (w tym balkon 3,24 m<sup>2</sup>)  
 Kubatura poddasza: 186.24 m<sup>3</sup>

"DOMOWE KLIMATY" Jarosław Charkiewicz

15-427 Białystok ul.Lipowa 6

tel/fax 85 7436846

www.domoweklimaty.pl

projekty@domoweklimaty.pl

**Budynek mieszkalny, jednorodzinny - "Santana II". Obrys 1:500**

