

**"DOMOWE KLIMATY" Jarosław Charkiewicz**


15-427 Białystok ul.Lipowa 6

tel/fax 0-85 7436846

www.domoweklimaty.pl

projekty@domoweklimaty.pl


SŁOBÓDKA  
elewacje

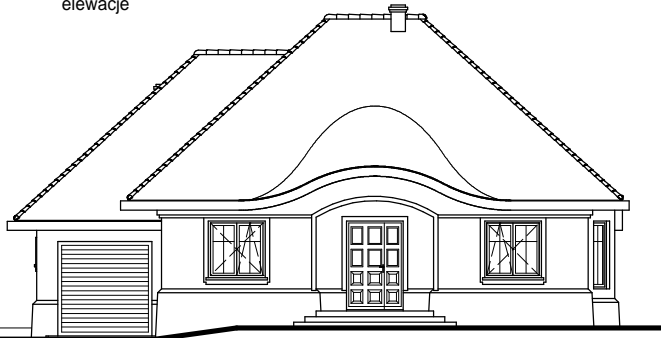


ELEWACJA FRONTOWA



ELEWACJA BOCZNA

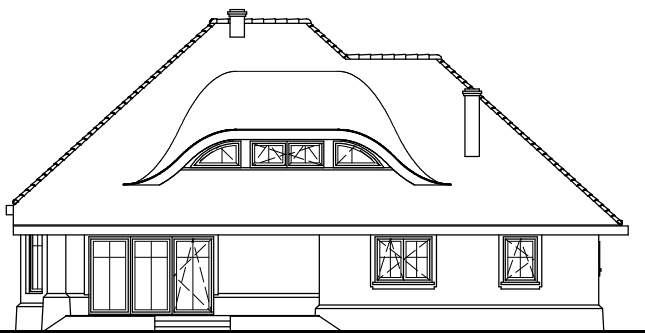



ELEWACJA OGRODOWA

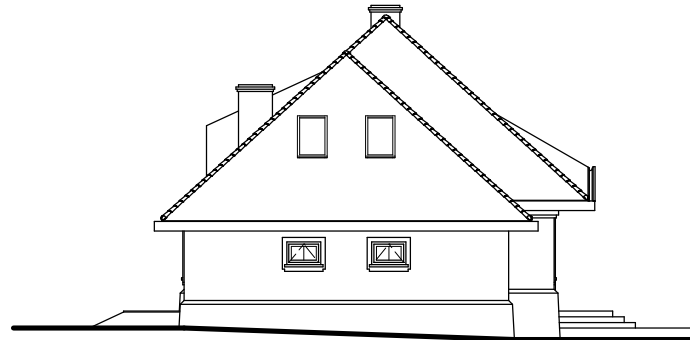

ELEWACJA BOCZNA

SŁOBÓDKA  
przekrój pionowy

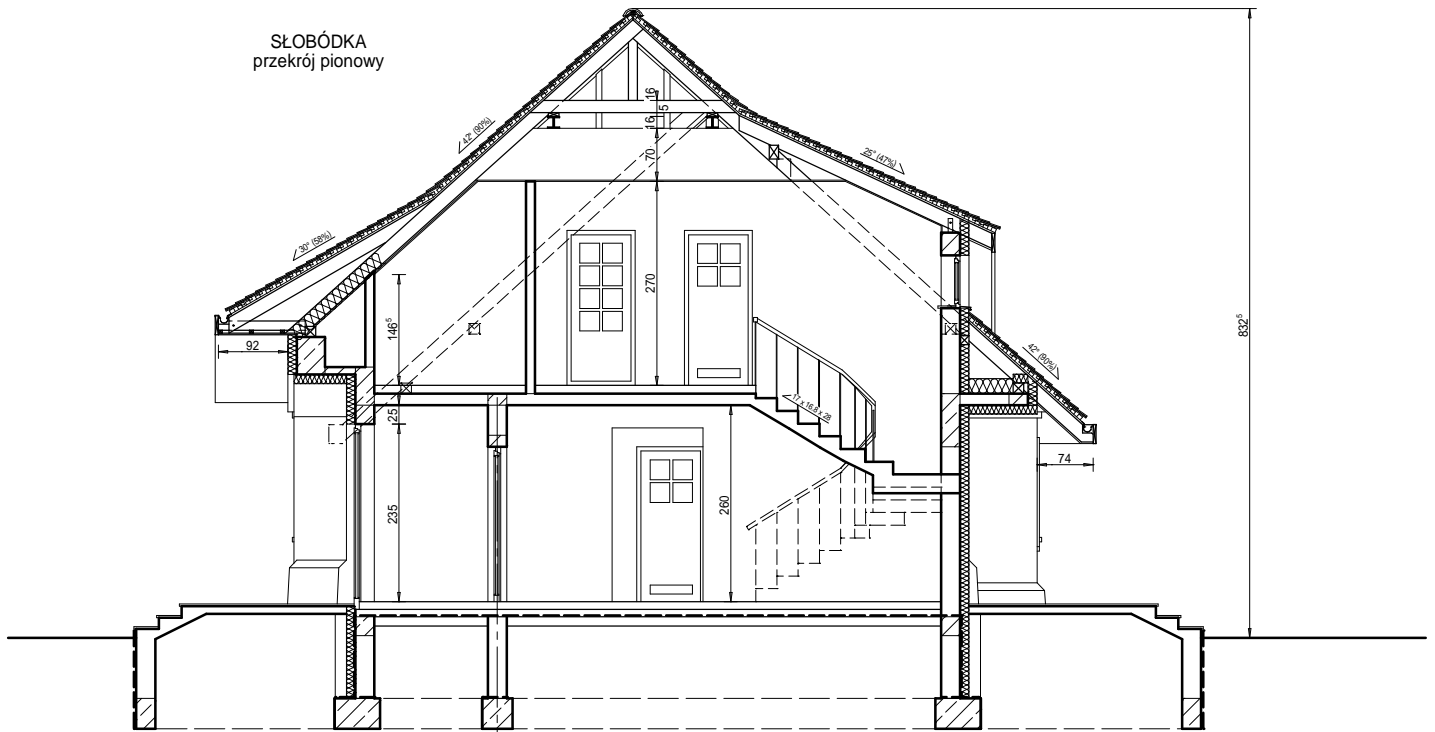

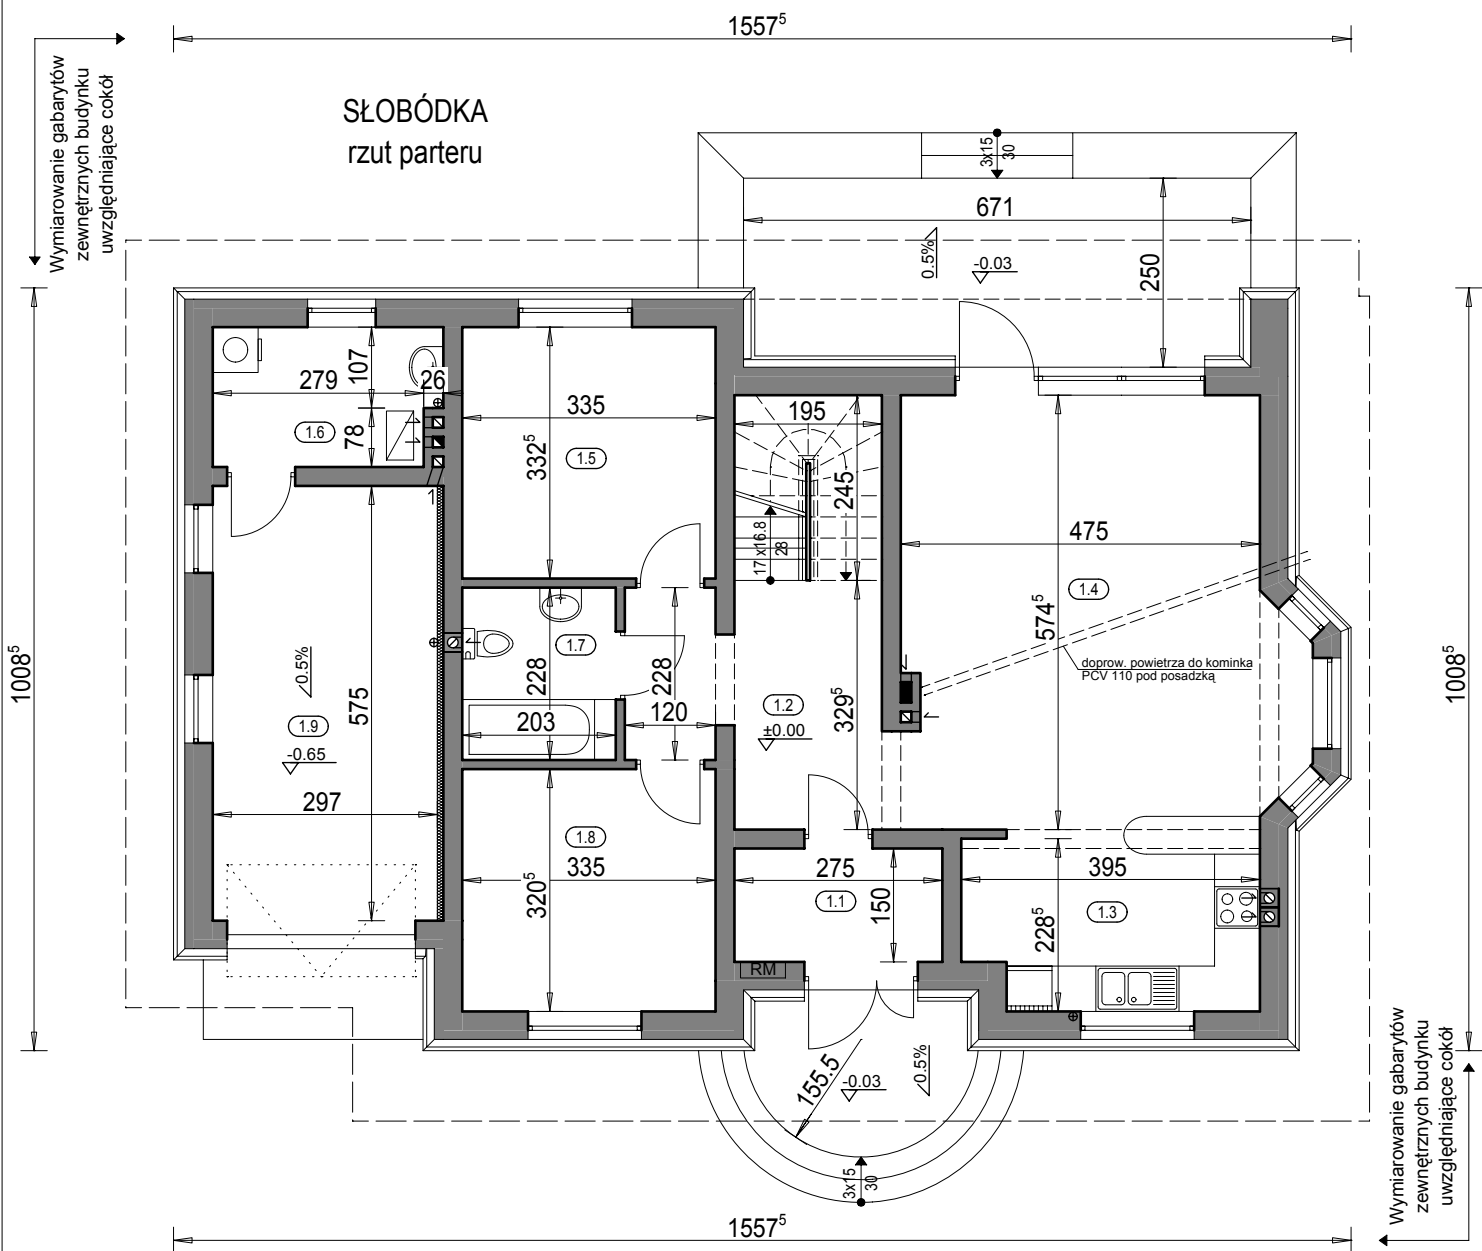

### Zestawienie powierzchni parteru

| OZNACZENIE | FUNKCJA          | POW. UŻYTK.           | POSADZKA      |
|------------|------------------|-----------------------|---------------|
| 1.1        | Przedsiónek      | 3.87 m <sup>2</sup>   | terakota      |
| 1.2        | Hall             | 9.05 m <sup>2</sup>   | terakota      |
| 1.3        | Kuchnia          | 8.76 m <sup>2</sup>   | terakota      |
| 1.4        | Salon + jadalnia | 28.42 m <sup>2</sup>  | parkiet       |
| 1.5        | Pokój            | 10.75 m <sup>2</sup>  | parkiet       |
| 1.6        | Kotłownia        | 5.15 m <sup>2</sup>   | terakota      |
| 1.7        | Łazienka         | 4.37 m <sup>2</sup>   | terakota      |
| 1.8        | Pokój            | 10.35 m <sup>2</sup>  | parkiet       |
|            | RAZEM :          | 80.72 m <sup>2</sup>  |               |
| 1.9        | Garaż            | 16.56 m <sup>2</sup>  | pos. betonowa |
|            | Taras            | 36.44 m <sup>2</sup>  |               |
|            | SUMA POW.        | 133.72 m <sup>2</sup> |               |

Pow. całkowita parteru: 174.00 m<sup>2</sup>

Pow. zabudowy: 140.46 m<sup>2</sup>

Kubatura parteru: 397.90 m<sup>3</sup>

"DOMOWE KLIMATY" Jarosław Charkiewicz


15-427 Białystok ul.Lipowa 6

tel/fax 85 7436846

www.domoweklimaty.pl

projekty@domoweklimaty.pl

## SŁOBÓDKA rzut poddasza

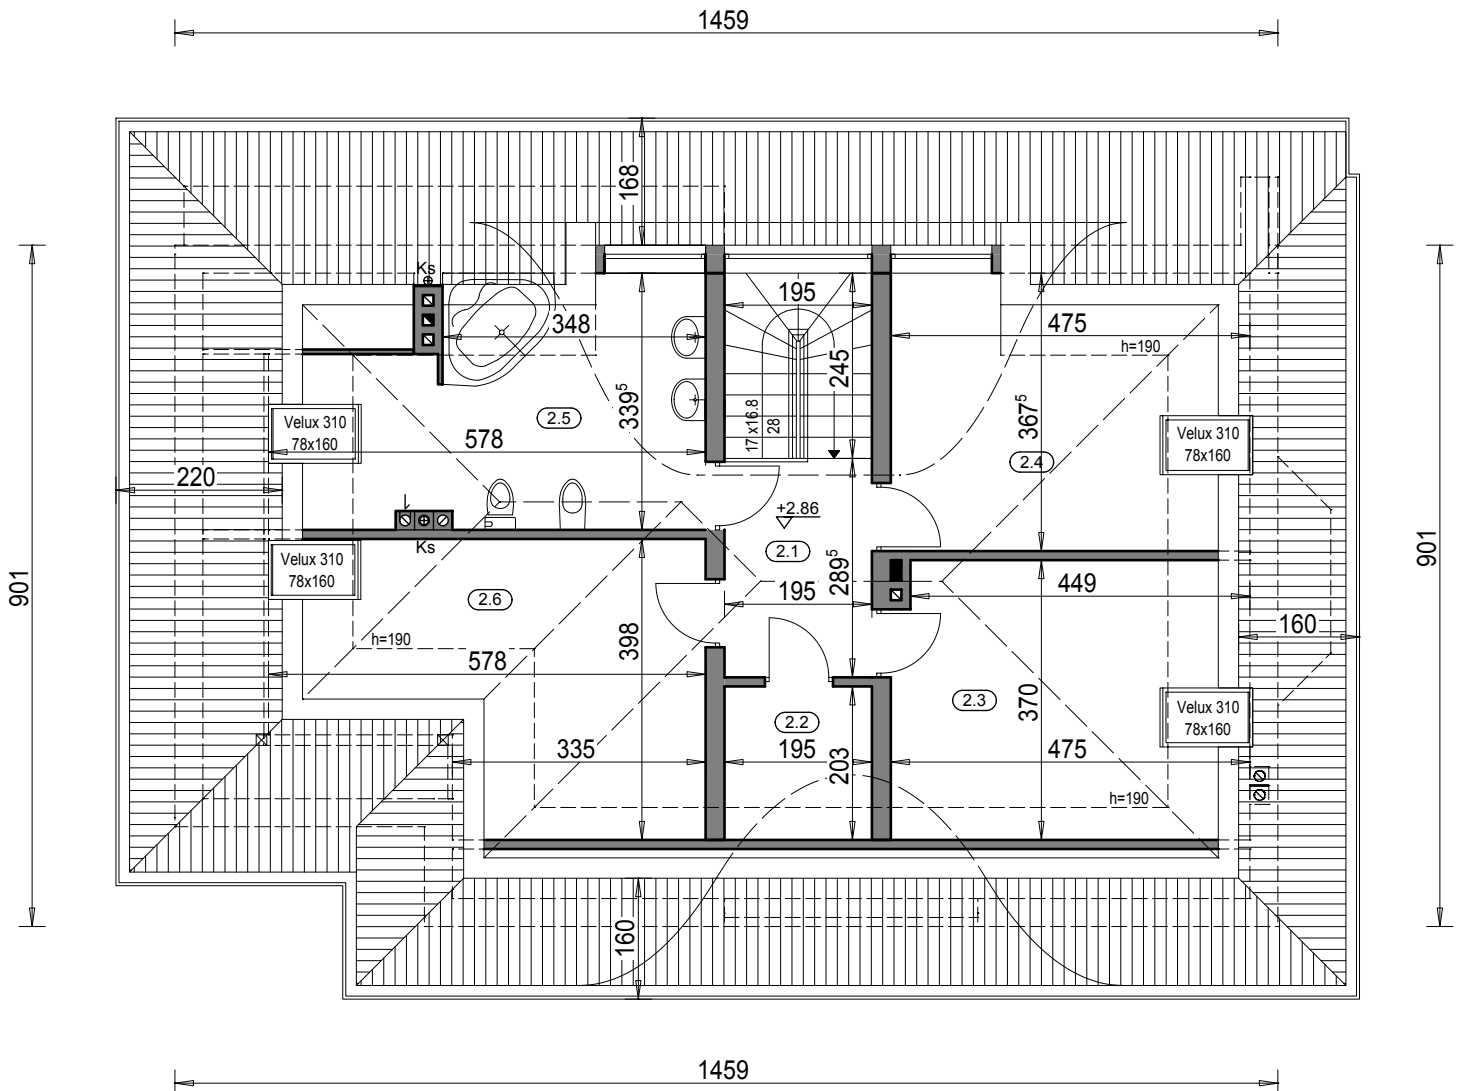

### Zestawienie powierzchni poddasza

| OZNACZENIE | FUNKCJA     | POW. UŻYTK.          | POW. PODŁÓG          |
|------------|-------------|----------------------|----------------------|
| 2.1        | Komunikacja | 5.41 m <sup>2</sup>  | 5.41 m <sup>2</sup>  |
| 2.2        | Garderoba   | 2.97 m <sup>2</sup>  | 3.72 m <sup>2</sup>  |
| 2.3        | Pokój       | 11.61 m <sup>2</sup> | 16.90 m <sup>2</sup> |
| 2.4        | Pokój       | 10.81 m <sup>2</sup> | 16.95 m <sup>2</sup> |
| 2.5        | Łazienka    | 13.91 m <sup>2</sup> | 16.37 m <sup>2</sup> |
| 2.6        | Pokój       | 11.28 m <sup>2</sup> | 19.05 m <sup>2</sup> |
| RAZEM :    |             | 55.99 m <sup>2</sup> | 78.40 m <sup>2</sup> |

Pow. całkowita poddasza: 127.10 m<sup>2</sup>

Kubatura poddasza: 244.77 m<sup>3</sup>

"DOMOWE KLIMATY" Jarosław Charkiewicz

15-427 Białystok ul.Lipowa 6

tel/fax 85 7436846

www.domoveklimaty.pl

projekty@domoveklimaty.pl

**Budynek mieszkalny, jednorodzinny - "Słobódka". Obrys 1:500**

