

"DOMOWE KLIMATY" Jarosław Charkiewicz


15-427 Białystok ul. Lipowa 6

tel/fax 0-85 7436846


www.domoweklimaty.pl

projekty@domoweklimaty.pl


Budynek mieszkalny, jednorodzinny - "SPUTNIK". Elewacje

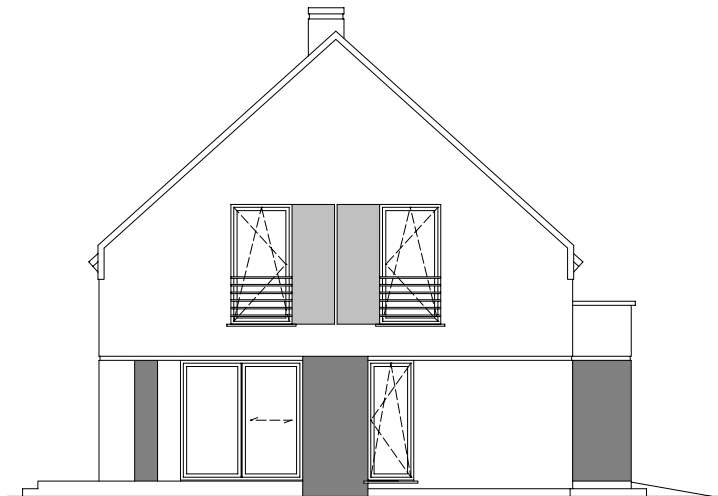


ELEWACJA LEWA

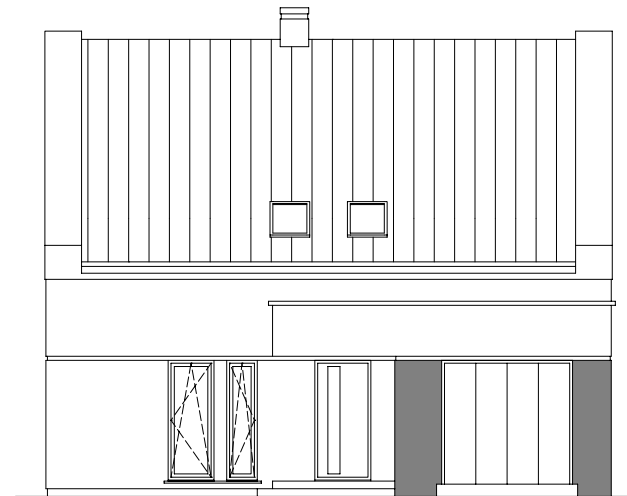

ELEWACJA FRONTOWA

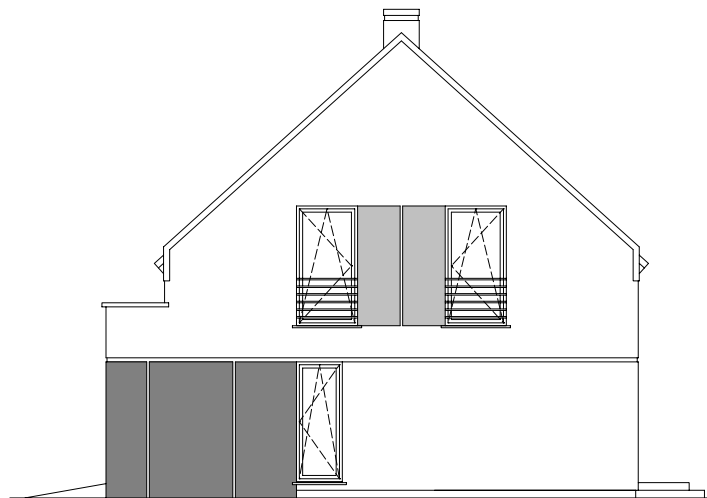

ELEWACJA PRAWA

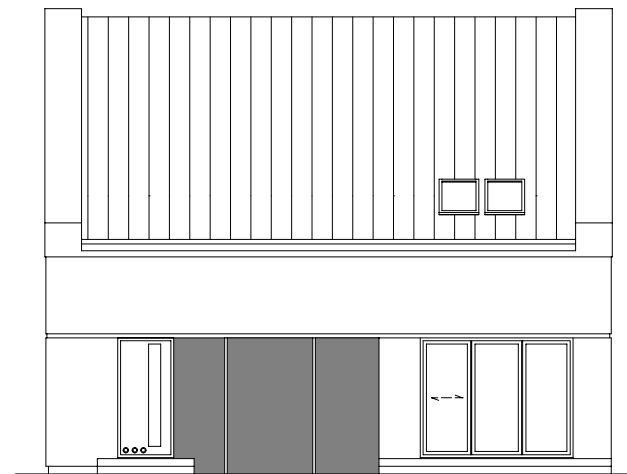

ELEWACJA OGRODOWA

"DOMOWE KLIMATY" Jarosław Charkiewicz


15-427 Białystok ul.Lipowa 6

tel/fax 0-85 7436846

www.domoweklimaty.pl

projekty@domoweklimaty.pl


Budynek mieszkalny, jednorodzinny - "SPUTNIK". Przekrój

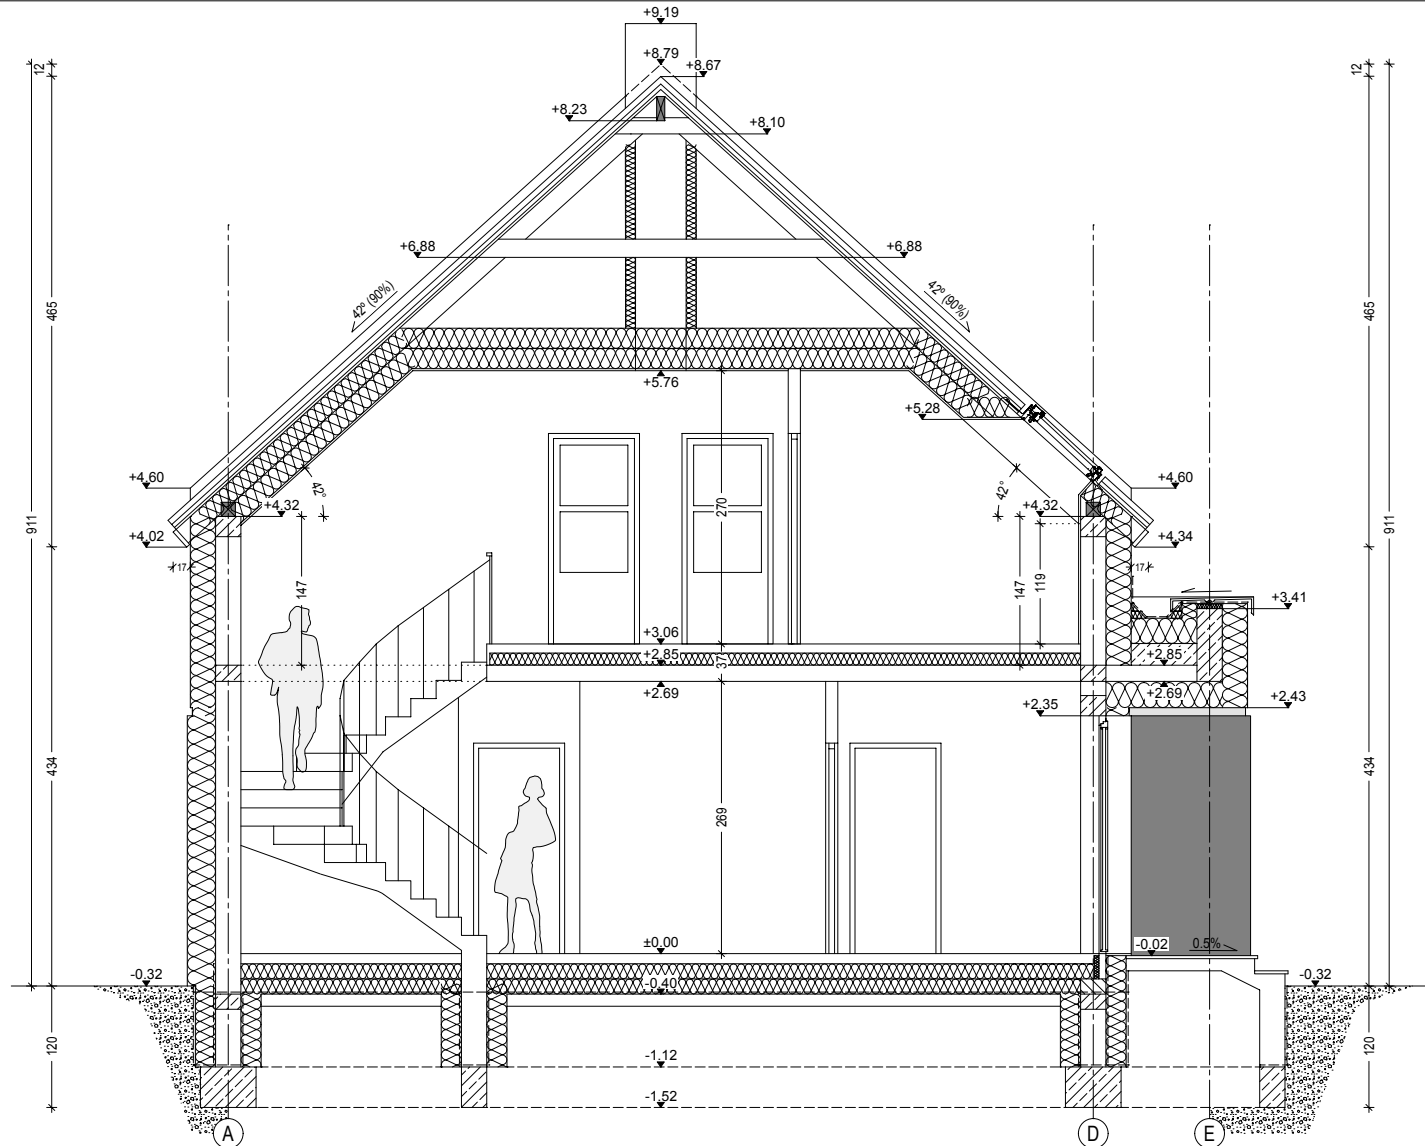

Projekt jest własnością APA J.Charkiewicz i podlega ochronie zgodnie z Ustawą z dnia 4 lutego 1994 r. o prawie autorskim i prawach pokrewnych.

"DOMOWE KLIMATY" Jarosław Charkiewicz
 15-427 Białystok ul.Lipowa 6
 tel/fax 0-85 7436846
 www.domoweklimaty.pl
 projekty@domoweklimaty.pl

Budynek mieszkalny, jednorodzinny - "SPUTNIK". Parter

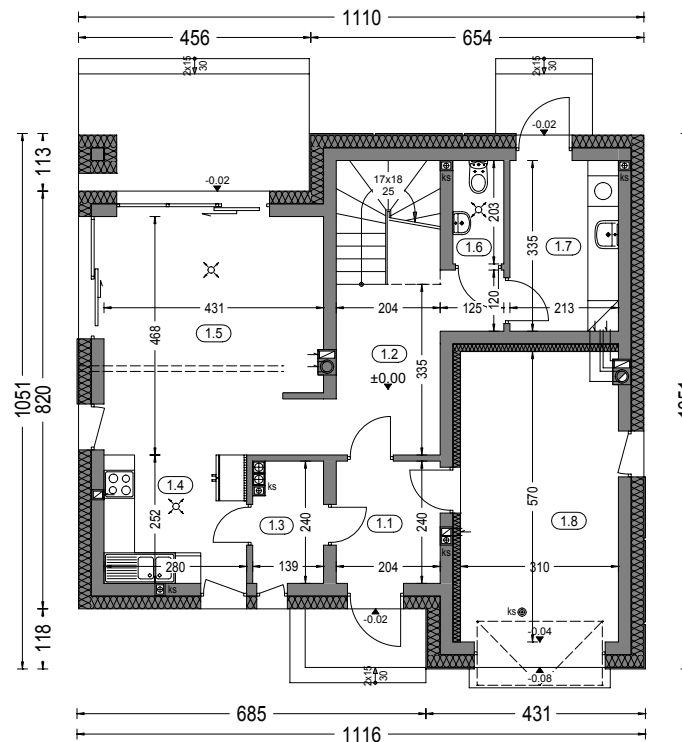

Zestawienie powierzchni parteru

OZNACZENIE	FUNKCJA	POW. UŻYTK.	POSADZKA
1.1	Przedśionek	4.63 m ²	terrakota
1.2	Hall	12.75 m ²	parkiet
1.3	Spizarnia	2.95 m ²	terrakota
1.4	Kuchnia	6.90 m ²	terrakota
1.5	Salon	19.46 m ²	parkiet
1.6	Wc	1.85 m ²	terrakota
1.7	Pom.gospod.	6.81 m ²	terrakota
		55.35 m ²	
1.8	Garaż	17.08 m ²	pos.beton.
RAZEM :		72.43 m ²	
Pow. całkowita parteru:		121.72 m ²	
		(w tym tarasy 18.63 m ²)	
Pow. zabudowy:		108.12 m ²	
Kubatura parteru:		315.49 m ³	

Projekt jest własnością APA J.Charkiewicz i podlega ochronie zgodnie z Ustawą z dnia 4 lutego 1994 r. o prawie autorskim i prawach pokrewnych.

"DOMOWE KLIMATY" Jarosław Charkiewicz


15-427 Białystok ul.Lipowa 6

tel/fax 0-85 7436846

www.domoweklimaty.pl

projekty@domoweklimaty.pl

Budynek mieszkalny, jednorodzinny - "SPUTNIK". Poddasze

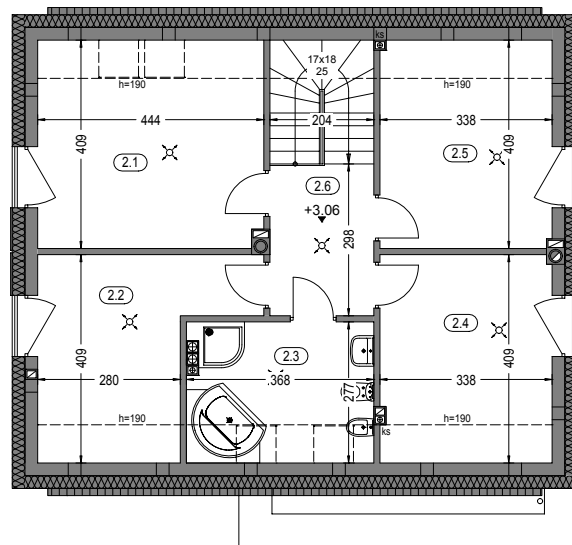

Zestawienie powierzchni poddasza

OZNACZ.	FUNKCJA	POW. UŻYTK.	POW. POS.	POSADZKA
2.1	Pokój	14.41 m ²	17.56 m ²	parkiet
2.2	Pokój	10.94 m ²	12.91 m ²	parkiet
2.3	Łazienka	6.95 m ²	9.79 m ²	terrakota
2.4	Pokój	10.92 m ²	13.36 m ²	parkiet
2.5	Pokój	10.97 m ²	13.36 m ²	parkiet
2.6	Hall	5.84 m ²	5.84 m ²	parkiet

RAZEM : 60.03 m² 72.82 m²

Pow. całkowita poddasza: 103.23 m²
Kubatura poddasza: 269.44 m³

Projekt jest własnością APA J.Charkiewicz i podlega ochronie zgodnie z Ustawą z dnia 4 lutego 1994 r. o prawie autorskim i prawach pokrewnych.

"DOMOWE KLIMATY" Jarosław Charkiewicz


15-427 Białystok ul.Lipowa 6

tel/fax 0-85 7436846

www.domoweklimaty.pl

projekty@domoweklimaty.pl

Budynek mieszkalny, jednorodzinny - "SPUTNIK". Obrys 1:500

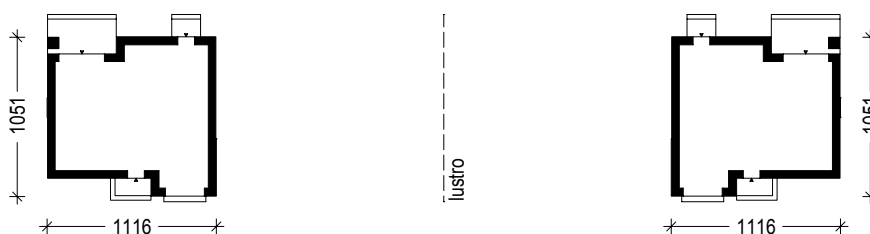

Projekt jest własnością APA J.Charkiewicz i podlega ochronie zgodnie z Ustawą z dnia 4 lutego 1994 r. o prawie autorskim i prawach pokrewnych.