




ELEWACJE WIESIOŁEK

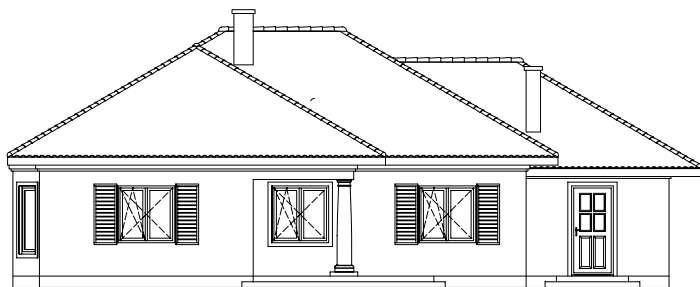


ELEVACJA OGRODOWA

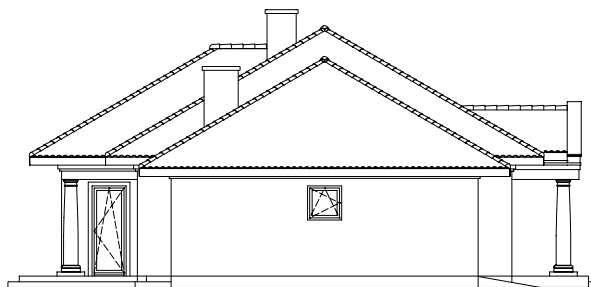

ELEVACJA BOCZNA LEWA

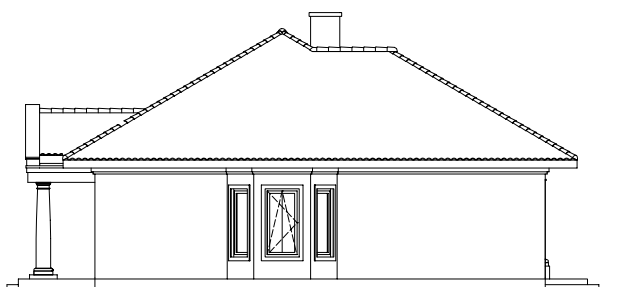


ELEVACJA BOCZNA PRAWA

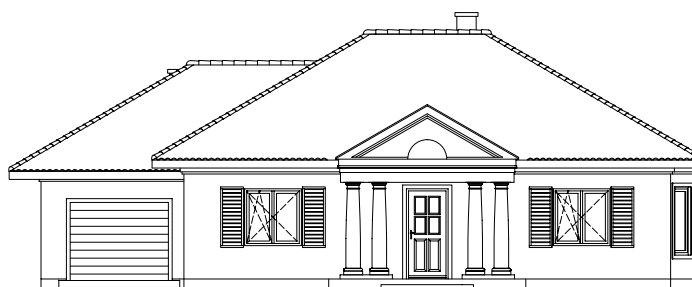


ELEVACJA FRONTOWA

WIESIOŁEK  
przekrój pionowy

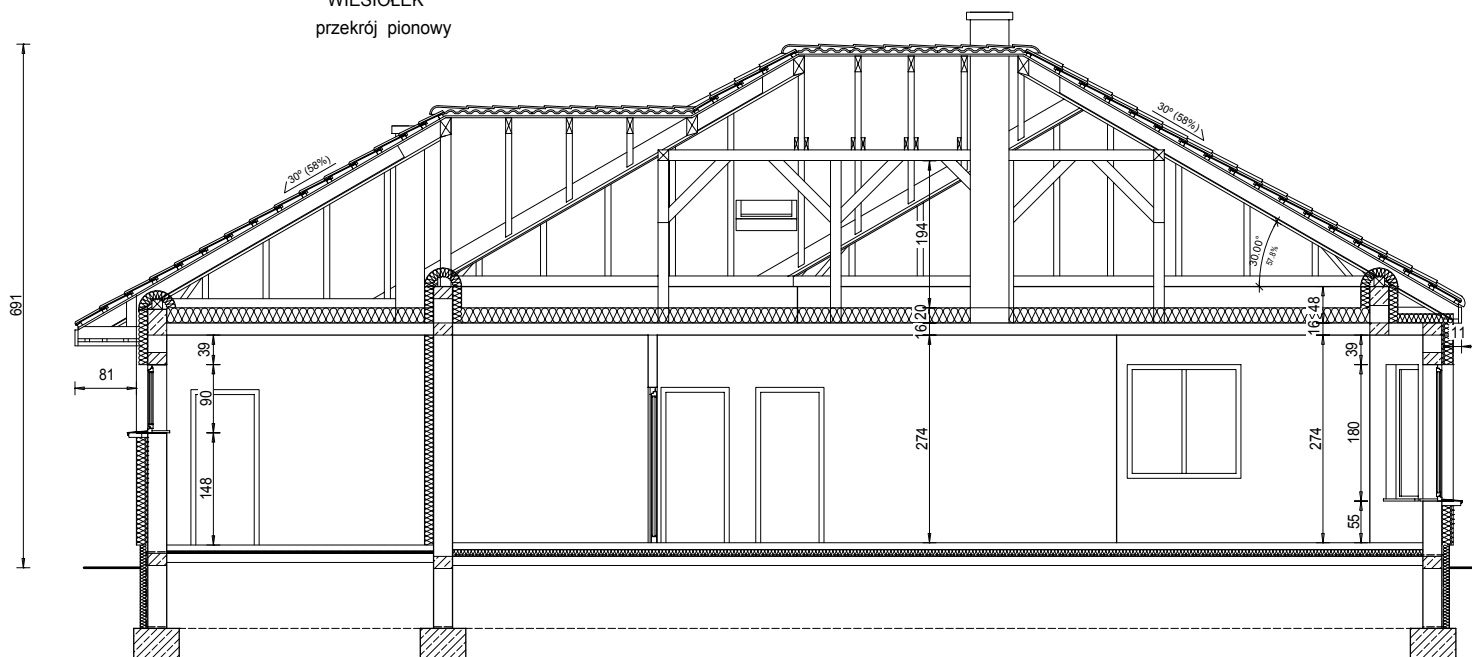

**WIESIOŁEK**  
rzut parteru

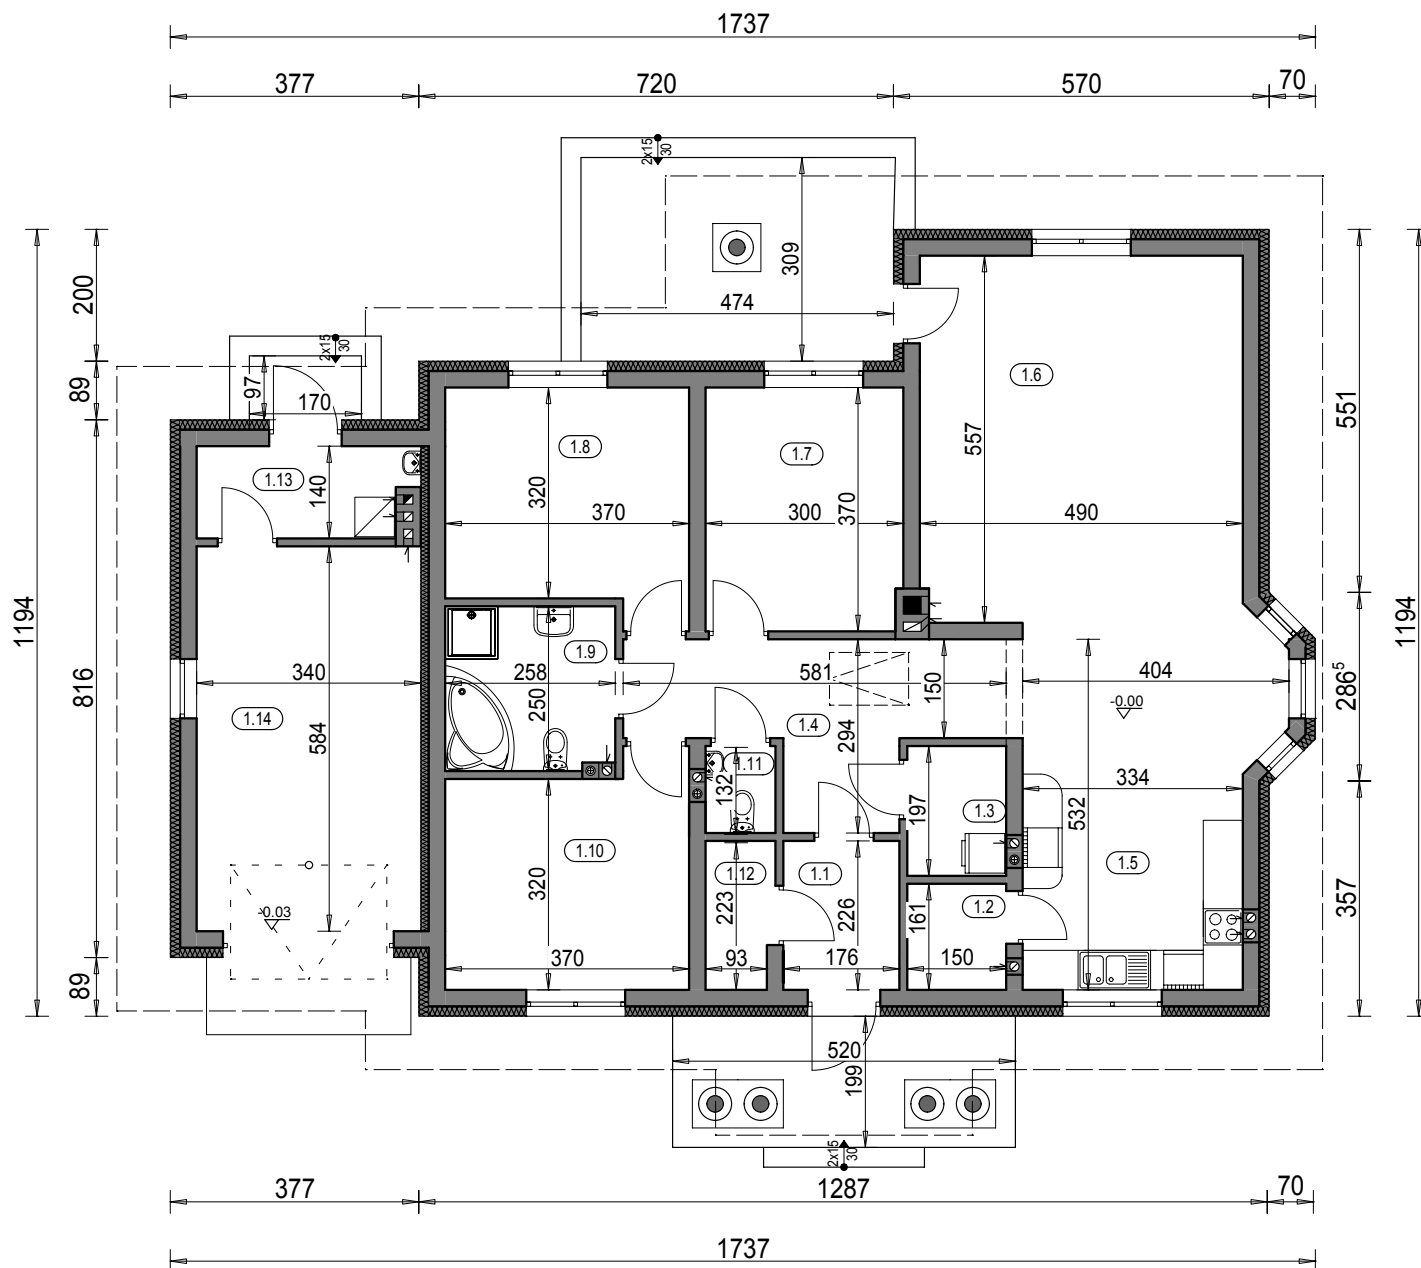

Pow. całkowita parteru: 197,05 m<sup>2</sup> (w tym tarasy 25,10 m<sup>2</sup>)  
Pow. zabudowy: 171,95 m<sup>2</sup>  
Kubatura parteru: 533,03 m<sup>3</sup>

**Zestawienie powierzchni parteru**

OZNACZENIE	FUNKCJA	POW. UŻYTK.	POSADZKA
1.1	Wiatrołap	3.74 m <sup>2</sup>	terrakota
1.2	Spizarnia	2.23 m <sup>2</sup>	terrakota
1.3	Pom. gospod.	2.75 m <sup>2</sup>	terrakota
1.4	Hall	11.17 m <sup>2</sup>	parkiet
1.5	Kuchnia	10.68 m <sup>2</sup>	terrakota
1.6	Salon+Jadalnia	35.49 m <sup>2</sup>	parkiet
1.7	Pokój	10.62 m <sup>2</sup>	parkiet
1.8	Pokój	11.90 m <sup>2</sup>	parkiet
1.9	Łazienka	6.09 m <sup>2</sup>	terrakota
1.10	Pokój	11.90 m <sup>2</sup>	parkiet
1.11	Wc	1.26 m <sup>2</sup>	terrakota
1.12	Garderoba	2.11 m <sup>2</sup>	terrakota
1.13	Kotłownia	4.20 m <sup>2</sup>	terrakota
1.14	Garaż	19.48 m <sup>2</sup>	pos.betonowa
RAZEM :		133.62 m <sup>2</sup>	

"DOMOWE KLIMATY" Jarosław Charkiewicz


15-427 Białystok ul.Lipowa 6

tel/fax 0-85 7436846

www.domoweklimaty.pl

projekty@domoweklimaty.pl

**Budynek mieszkalny, jednorodzinny - "WIESIOŁEK". Strych**

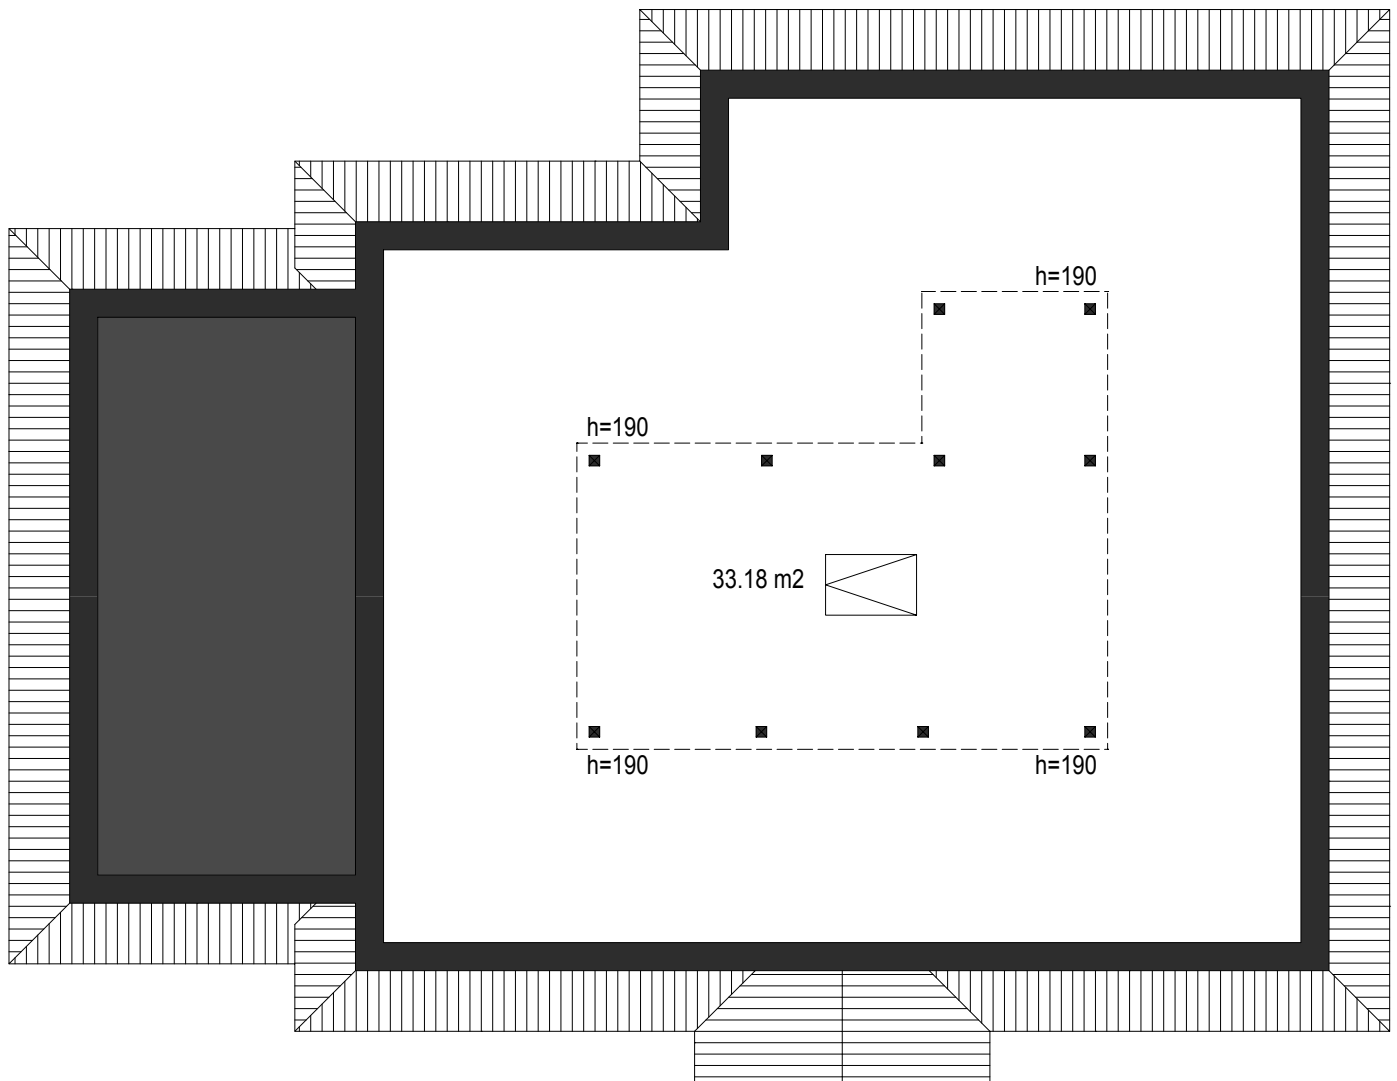

Projekt jest własnością APA J.Charkiewicz i podlega ochronie zgodnie z Ustawą z dnia 4 lutego 1994 r. o prawie autorskim i prawach pokrewnych.

"DOMOWE KLIMATY" Jarosław Charkiewicz


15-427 Białystok ul.Lipowa 6

tel/fax 0-85 7436846

www.domoweklimaty.pl

projekty@domoweklimaty.pl

**Budynek mieszkalny, jednorodzinny - "WIESIOŁEK". Obrys 1:500**

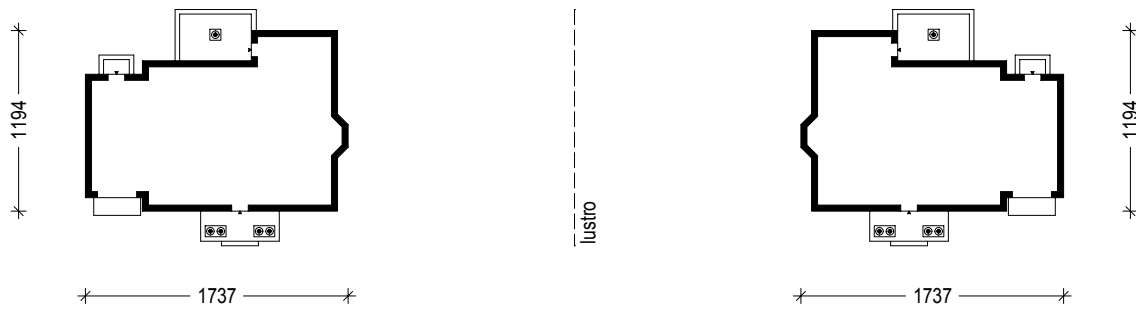

Projekt jest własnością APA J.Charkiewicz i podlega ochronie zgodnie z Ustawą z dnia 4 lutego 1994 r. o prawie autorskim i prawach pokrewnych.