



WSPOMNIENIE II: rzut parteru

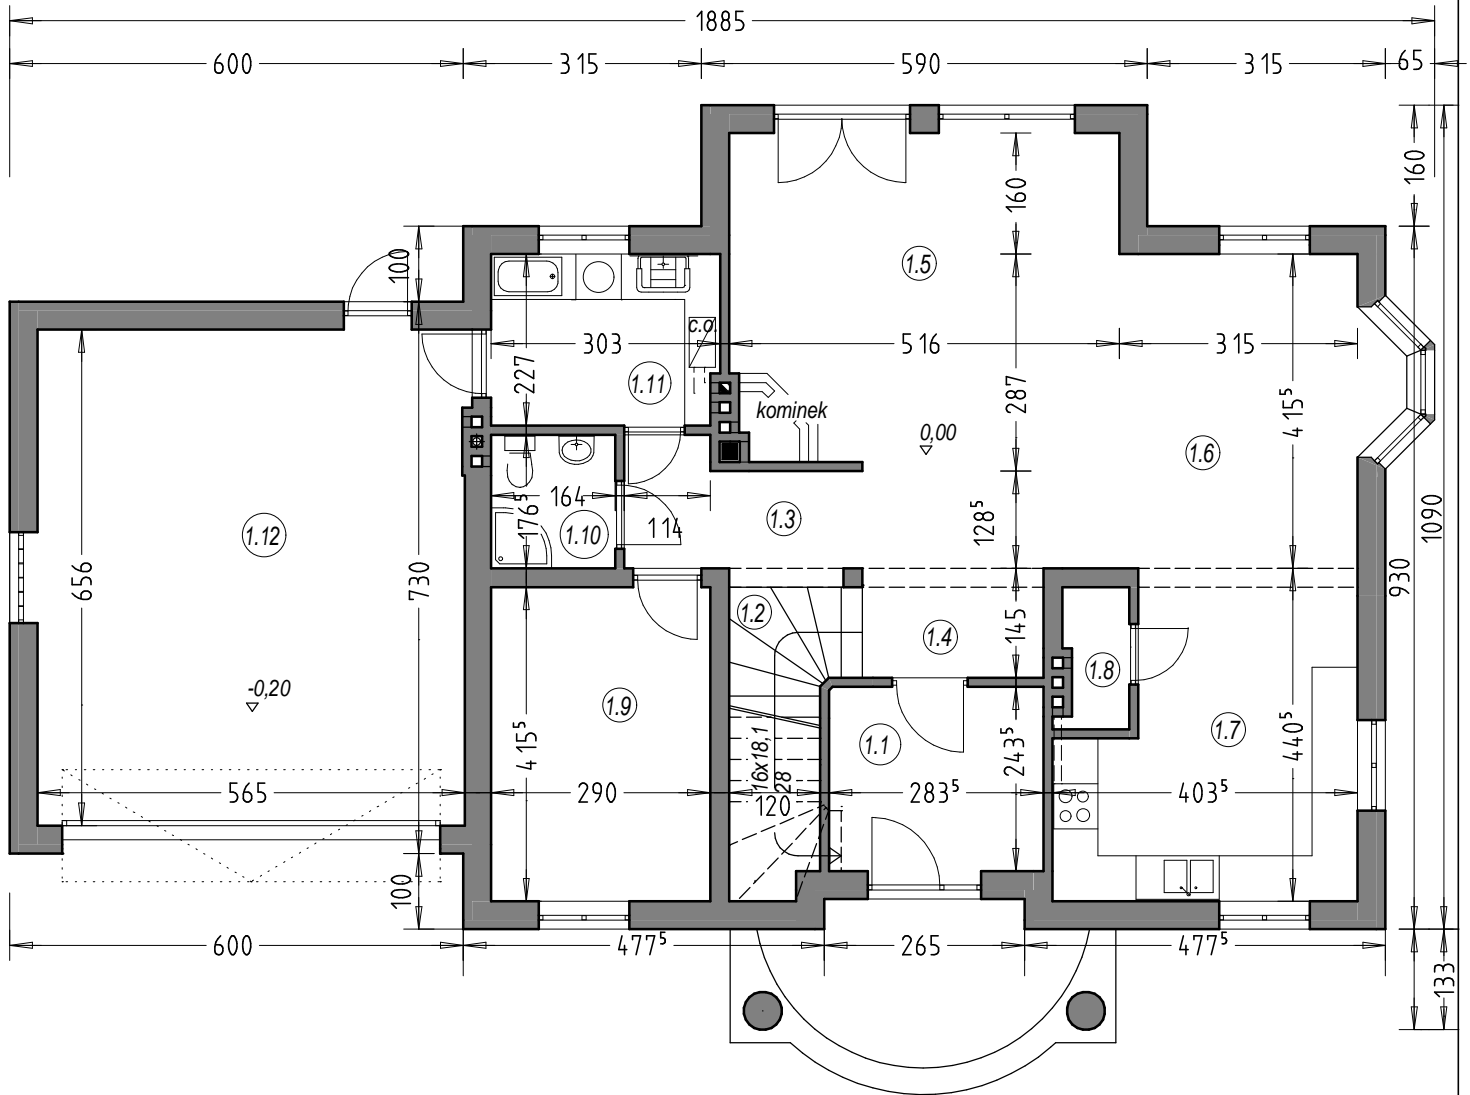

| Zestawienie powierzchni parteru : | | WSPOMNIENIE II |
|---|------------------|-----------------------|
| OZNACZENIE | FUNKCJA | POWIERZCHNIA |
| 1.1 | PRZEDSIONEK | 6.89 m ² |
| 1.2 | KL. SCHODOWA | 5.61 m ² |
| 1.3 | KORYTARZ | 4.97 m ² |
| 1.4 | HALL | 3.77 m ² |
| 1.5 | SALON | 27.02 m ² |
| 1.6 | JADALNIA | 14.32 m ² |
| 1.7 | KUCHNIA | 14.86 m ² |
| 1.8 | SPIZARNIA | 1.63 m ² |
| 1.9 | POKÓJ GOSPCINNY | 12.05 m ² |
| 1.10 | W.C. | 2.89 m ² |
| 1.11 | POMIESZCZ. GOSP. | 6.79 m ² |
| 1.12 | GARAŻ | 37.14 m ² |
| RAZEM : | | 137.94 m ² |
| Powierzchnia zabudowy : 173,89 m ² | | |

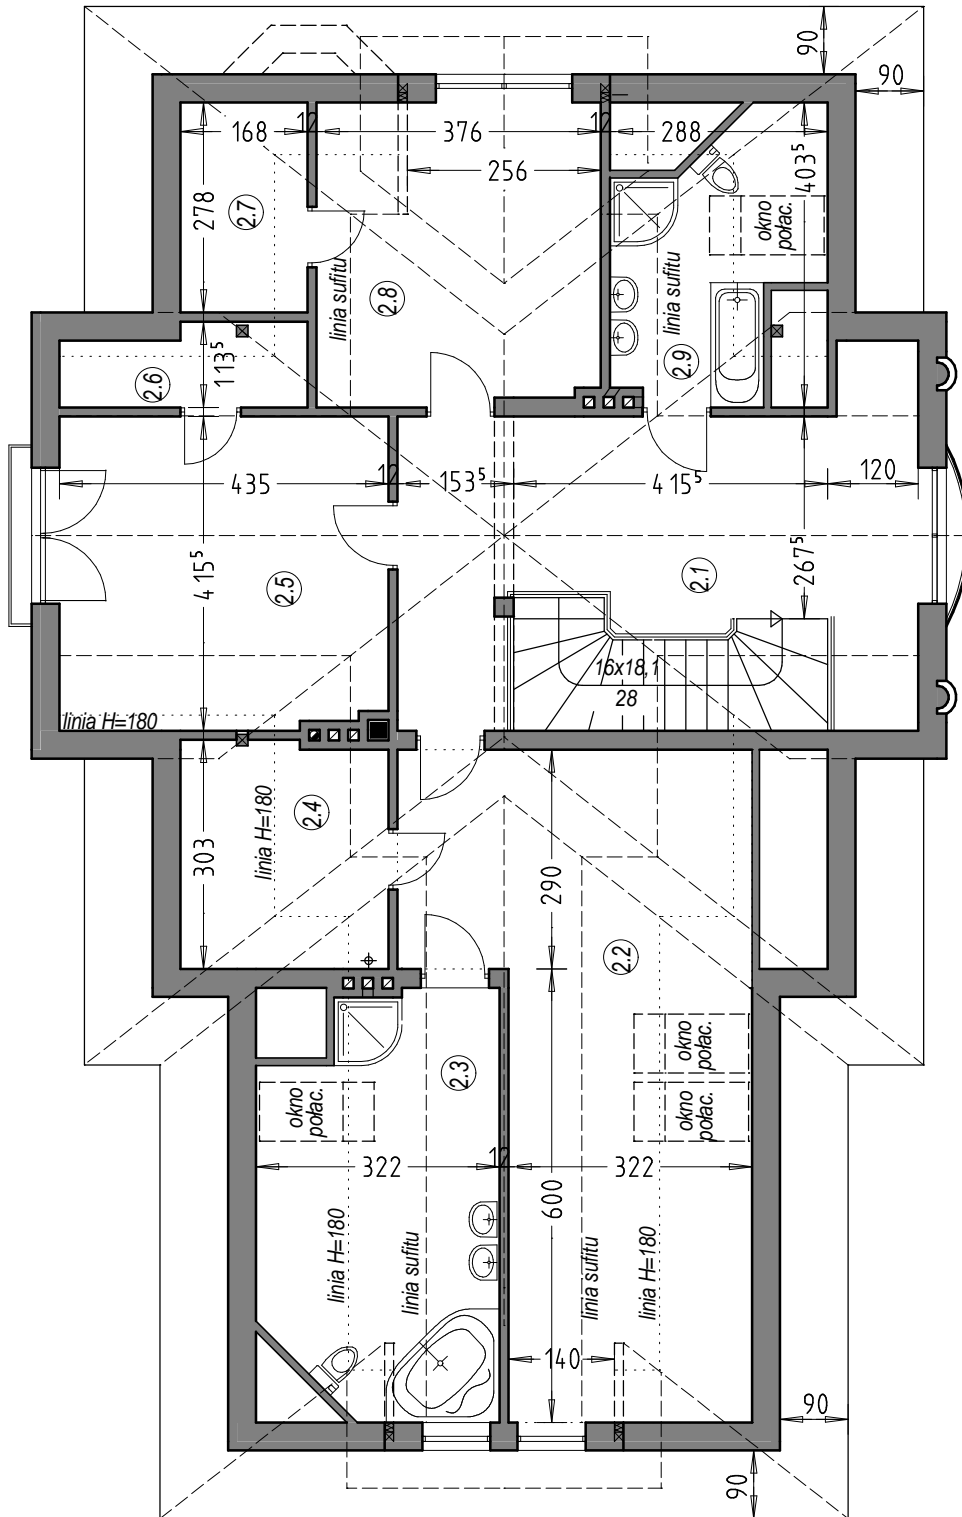

WSPOMNIENIE II
rzut poddasza

Zestawienie powierzchni poddasza :


WSPOMNIENIE II

| OZNACZENIE | FUNKCJA | POWIERZCHNIA | |
|------------|-----------|-----------------------|-----------------------|
| | | UŻYTKOWA | PODŁÓG |
| 2.1 | HALL | 23.10 m ² | 23.10 m ² |
| 2.2 | SYPIALNIA | 23.66 m ² | 32.92 m ² |
| 2.3 | ŁAZIENKA | 10.87 m ² | 16.44 m ² |
| 2.4 | GARDEROBA | 3.68 m ² | 7.98 m ² |
| 2.5 | SYPIALNIA | 17.28 m ² | 17.87 m ² |
| 2.6 | GARDEROBA | 2.42 m ² | 3.32 m ² |
| 2.7 | GARDEROBA | 0.91 m ² | 4.67 m ² |
| 2.8 | SYPIALNIA | 14.89 m ² | 14.89 m ² |
| 2.9 | ŁAZIENKA | 5.74 m ² | 8.83 m ² |
| RAZEM : | | 102.55 m ² | 130.02 m ² |

WSPOMNIENIE II: elewacje



elewacja frontowa

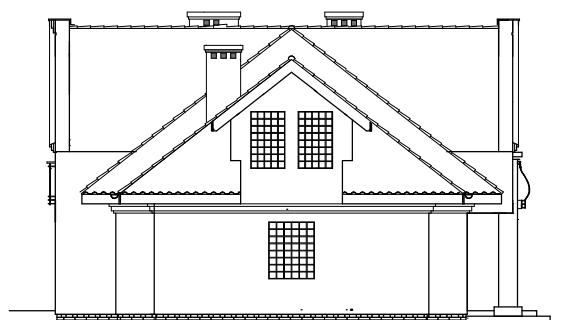

elewacja boczna lewa



elewacja boczna prawa



elewacja ogrodowa

WSPOMNIENIE II: przekrój pionowy

