


"DOMOWE KLIMATY" Jarosław Charkiewicz
15-427 Białystok ul.Lipowa 6
tel/fax 0-85 7436846
www.domoweklimaty.pl
projekty@domoweklimaty.pl


Budynek mieszkalny, jednorodzinny - "ZEBRA". Elewacje




ELEWACJA FRONTOWA

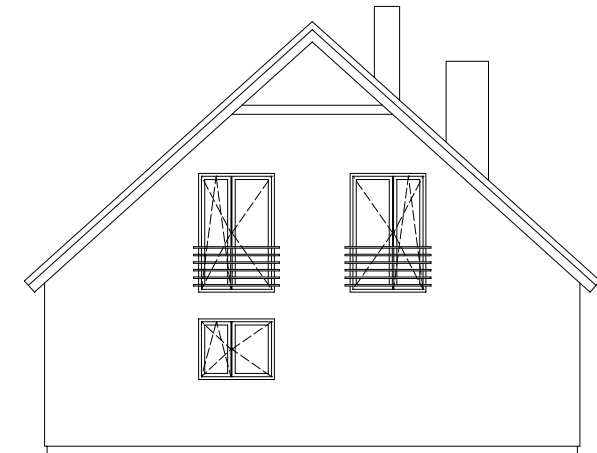

ELEWACJA PRAWA

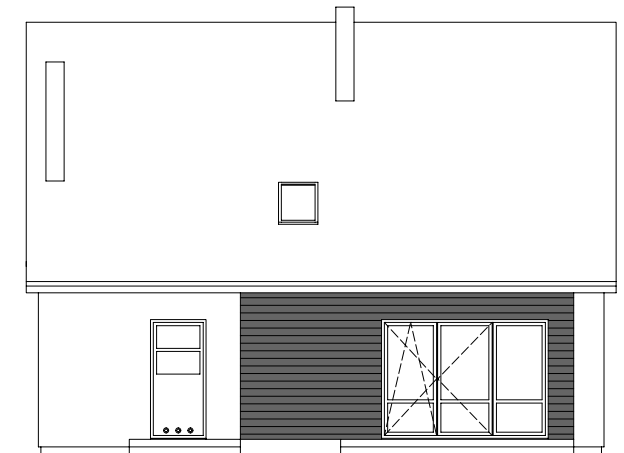


ELEWACJA OGRODOWA

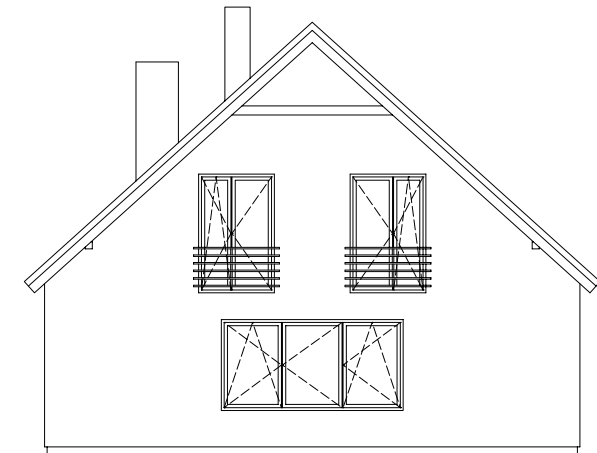

ELEWACJA LEWA

"DOMOWE KLIMATY" Jarosław Charkiewicz
15-427 Białystok ul.Lipowa 6
tel/fax 0-85 7436846
www.domoweklimaty.pl
projekty@domoweklimaty.pl


Budynek mieszkalny, jednorodzinny - "ZEBRA". Przekrój

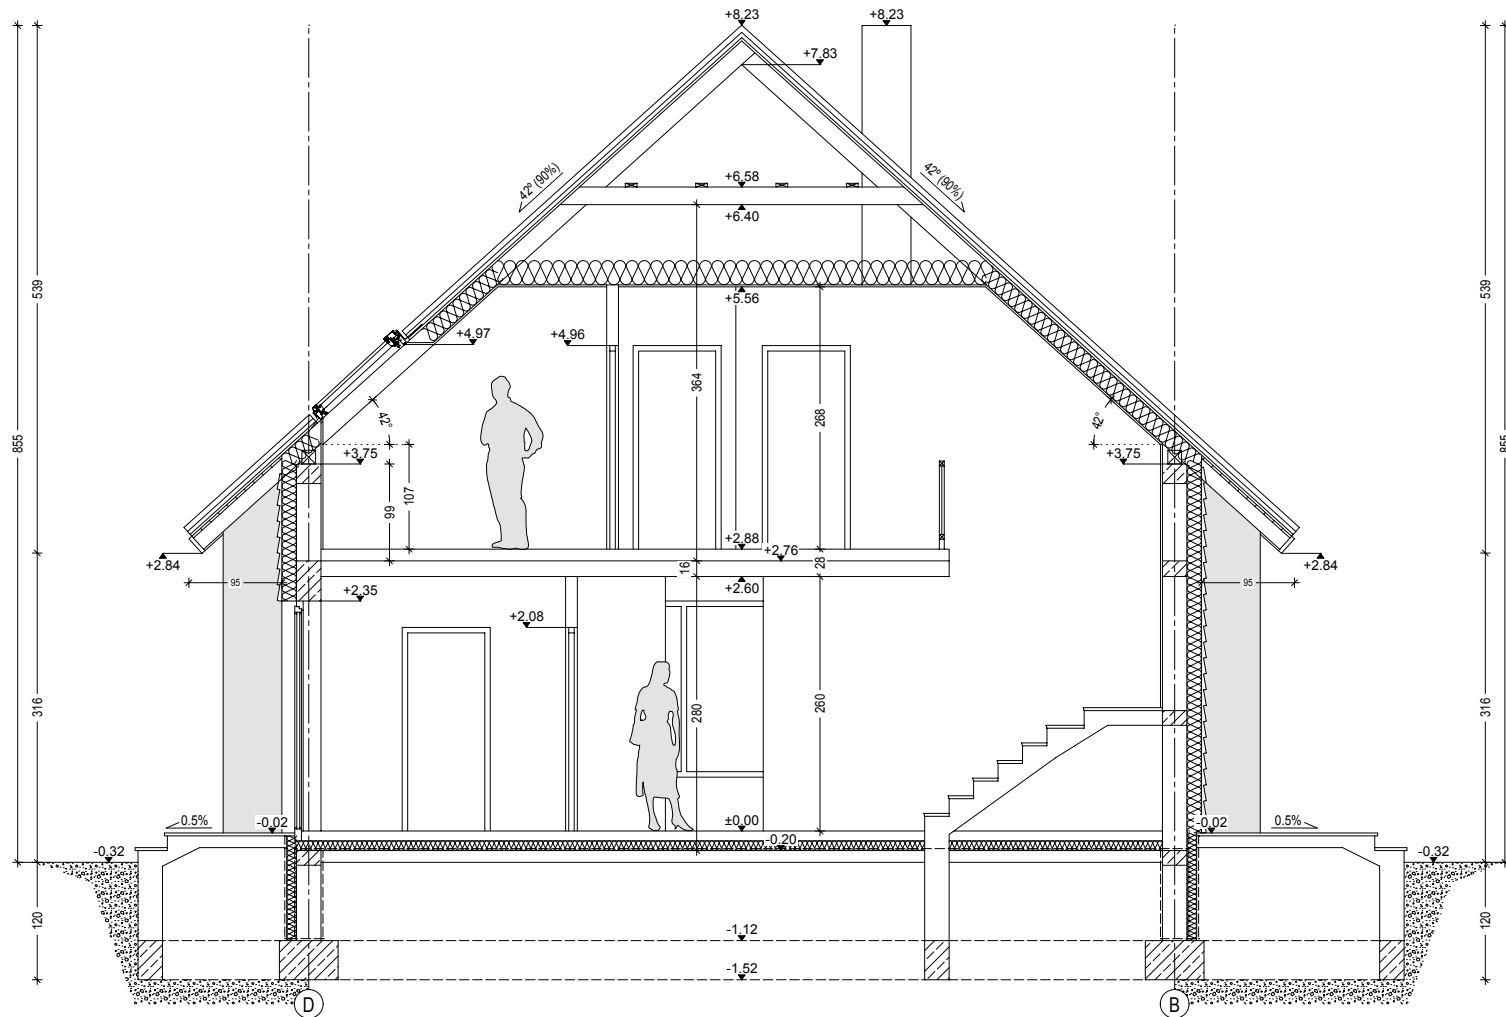

Projekt jest własnością APA J.Charkiewicz i podlega ochronie zgodnie z Ustawą z dnia 4 lutego 1994 r. o prawie autorskim i prawach pokrewnych.

"DOMOWE KLIMATY" Jarosław Charkiewicz
 15-427 Białystok ul.Lipowa 6
 tel/fax 0-85 7436846
 www.domoweklimaty.pl
 projekty@domoweklimaty.pl

Budynek mieszkalny, jednorodzinny - "ZEBRA". Elewacje

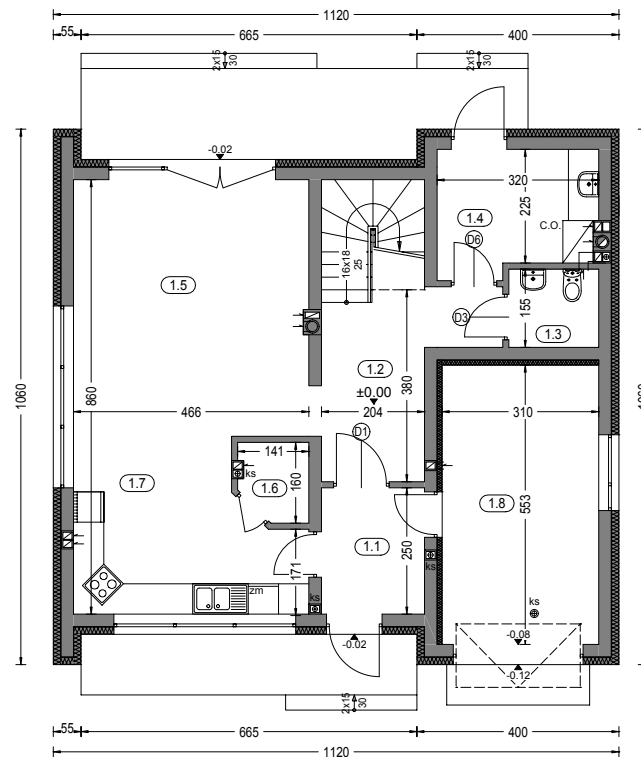

Zestawienie powierzchni parteru


OZNACZENIE	FUNKCJA	POW. UŻYTK.	POSADZKA
1.1	Przedsiónek	4.83 m ²	terrakota
1.2	Hall	13.49 m ²	parkiet
1.3	Wc	2.56 m ²	terrakota
1.4	Pom.gospod.	7.22 m ²	terrakota
1.5	Salon+Jadalnia	26.50 m ²	parkiet
1.6	Spizarnia	1.82 m ²	terrakota
1.7	Kuchnia	10.09 m ²	terrakota
1.8	Garaz	66.51 m ²	pos.beton.
RAZEM :		83.14 m ²	

Pow. całkowita parteru: 136.17 m²
 (w tym tarasy 25.43 m²)

Pow. zabudowy: 110.74 m²
 Kubatura parteru: 338.86 m³

"DOMOWE KLIMATY" Jarosław Charkiewicz
 15-427 Białystok ul.Lipowa 6
 tel/fax 0-85 7436846
 www.domoweklimaty.pl
 projekty@domoweklimaty.pl

Budynek mieszkalny, jednorodzinny - "ZEBRA". Poddasze

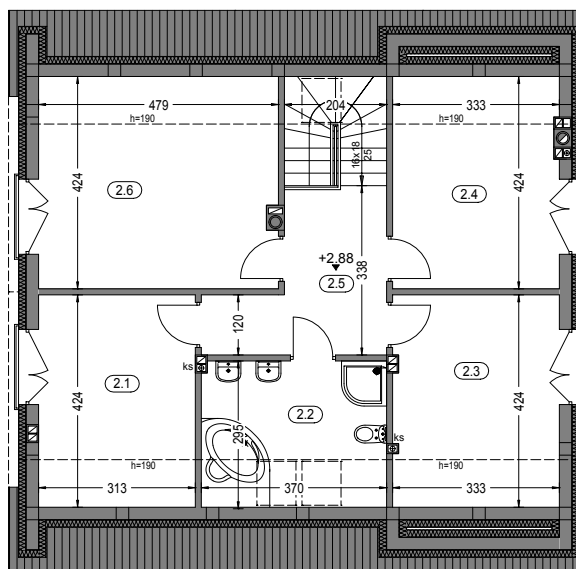

Zestawienie powierzchni poddasza

OZNACZ.	FUNKCJA	POW. UŻYTK.	POW. POS.	POSADZKA
2.1	Pokój	10.01 m ²	12.83 m ²	parkiet
2.2	Łazienka	7.03 m ²	10.38 m ²	terrakota
2.3	Pokój	10.58 m ²	13.59 m ²	parkiet
2.4	Pokój	10.58 m ²	13.57 m ²	parkiet
2.5	Hall	8.53 m ²	8.53 m ²	parkiet
2.6	Pokój	15.29 m ²	19.64 m ²	parkiet

RAZEM : 62.02 m² 78.54 m²

Pow. całkowita poddasza: 110.74 m²
 Kubatura poddasza: 251.08 m³

"DOMOWE KLIMATY" Jarosław Charkiewicz


15-427 Białystok ul.Lipowa 6

tel/fax 0-85 7436846

www.domoweklimaty.pl

projekty@domoweklimaty.pl

Budynek mieszkalny, jednorodzinny - "SKROMNY". Obrys 1:500

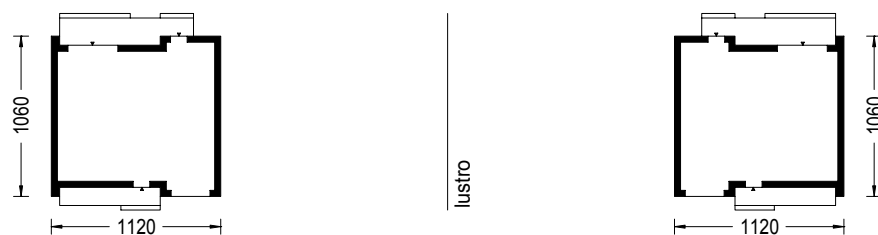

Projekt jest własnością APA J.Charkiewicz i podlega ochronie zgodnie z Ustawą z dnia 4 lutego 1994 r. o prawie autorskim i prawach pokrewnych.