


"DOMOWE KLIMATY" Jarosław Charkiewicz
15-427 Białystok ul. Lipowa 6
tel/fax 0-85 7436846
www.domoweklimaty.pl
projekty@domoweklimaty.pl



ELEWACJA LEWA




ELEWACJA FRONTOWA

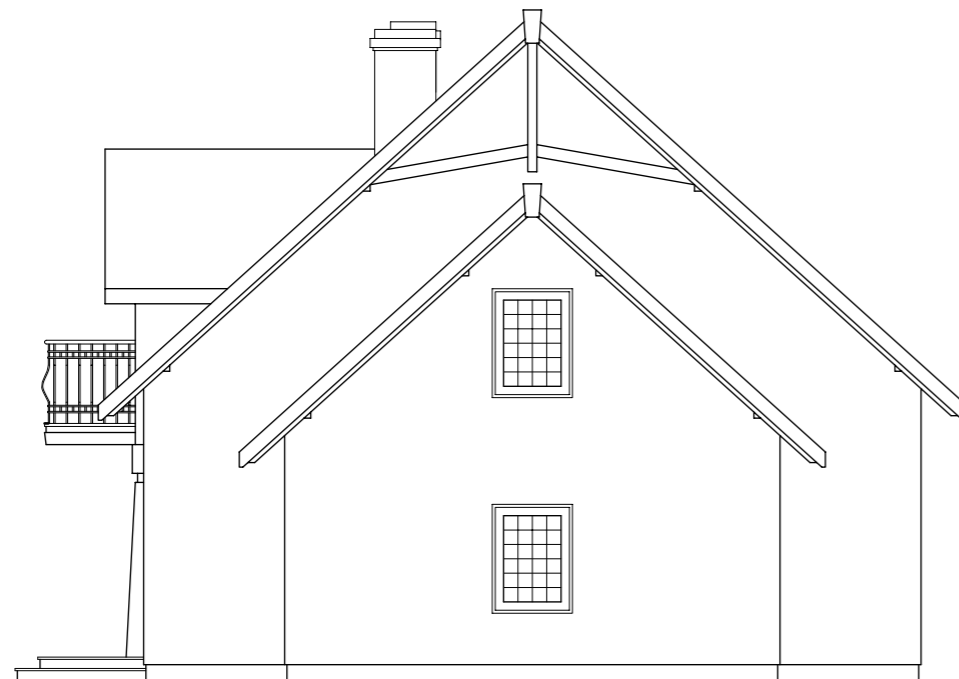

ELEWACJA PRAWA




ELEWACJA OGRODOWA

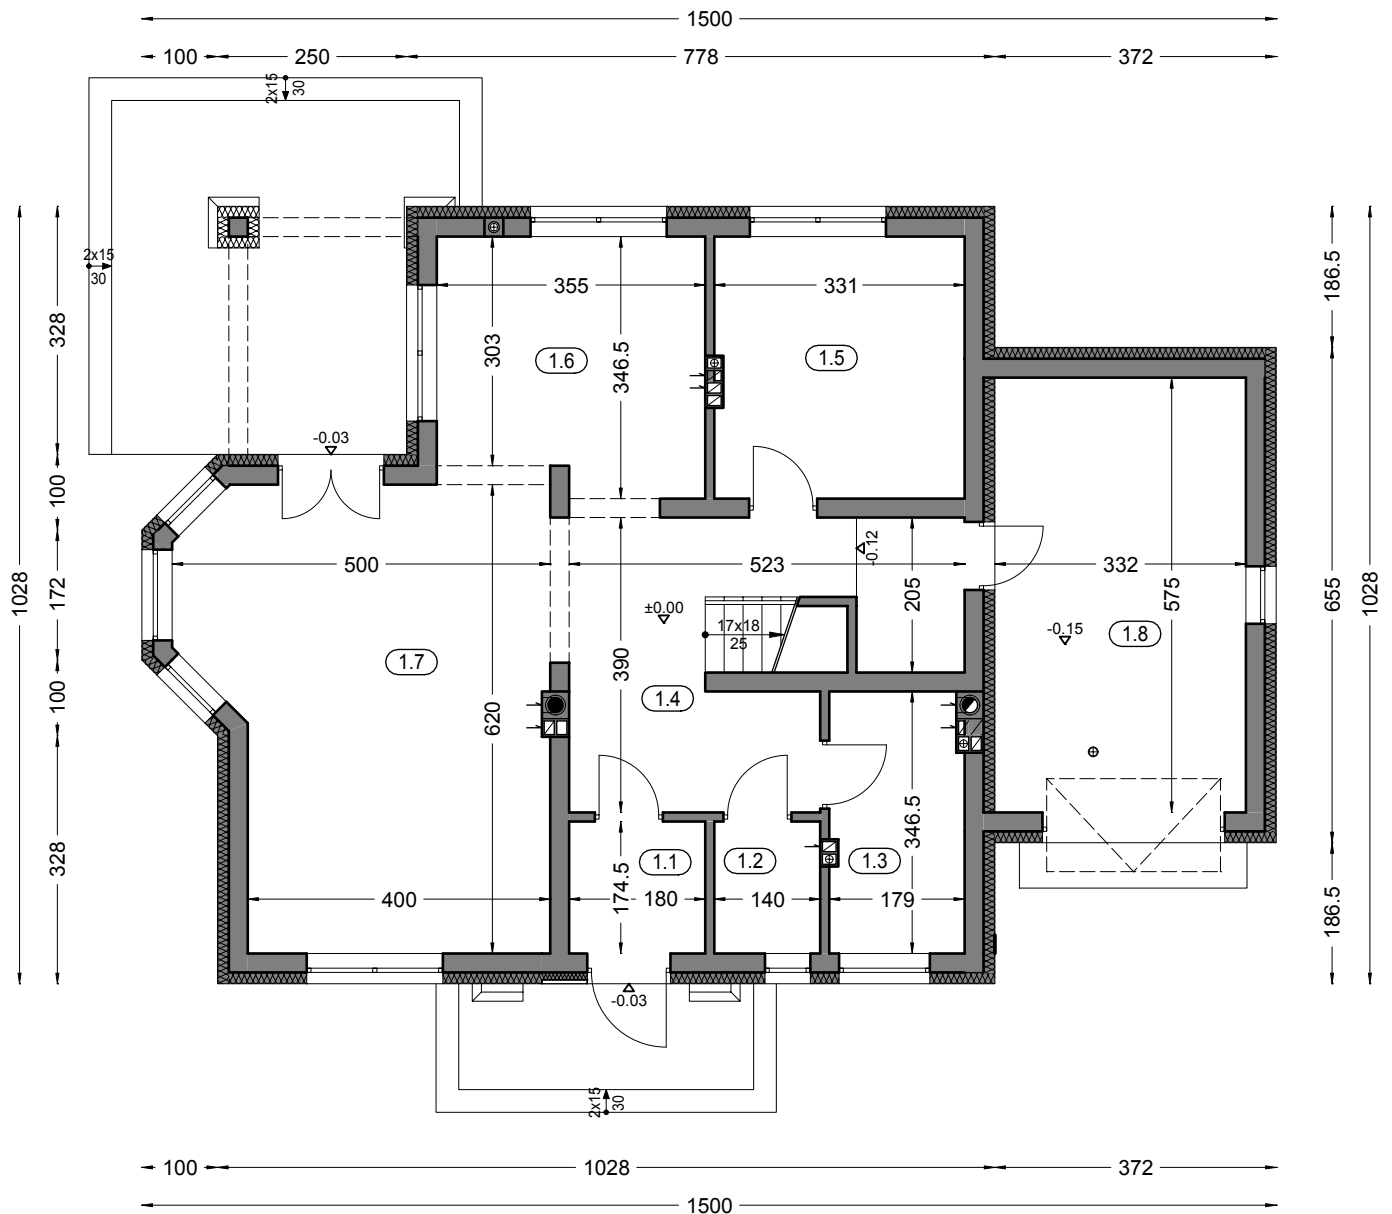

Zestawienie powierzchni parteru

OZNACZENIE	FUNKCJA	POW. UŻYTK.	POSADZKA
1.1	Przedsiónek	3.14 m ²	terrakota
1.2	Wc	2.44 m ²	terrakota
1.3	Kotłownia	5.94 m ²	terrakota
1.4	Hall	11.55 m ²	parkiet
1.5	Pokój	11.39 m ²	parkiet
1.6	Kuchnia	11.54 m ²	terrakota
1.7	Salon	27.10 m ²	parkiet
		73.10 m ²	
1.8	Garaż	19.09 m ²	pos. betonowa
RAZEM :		92.19 m ²	
Pow. całkowita parteru:		124.56 m ²	
Pow. zabudowy:		133.94 m ²	
Kubatura parteru:		381.17 m ³	

"DOMOWE KLIMATY" Jarosław Charkiewicz
 15-427 Białystok ul.Lipowa 6
 tel/fax 0-85 7436846
 www.domoweklimaty.pl
 projekty@domoweklimaty.pl

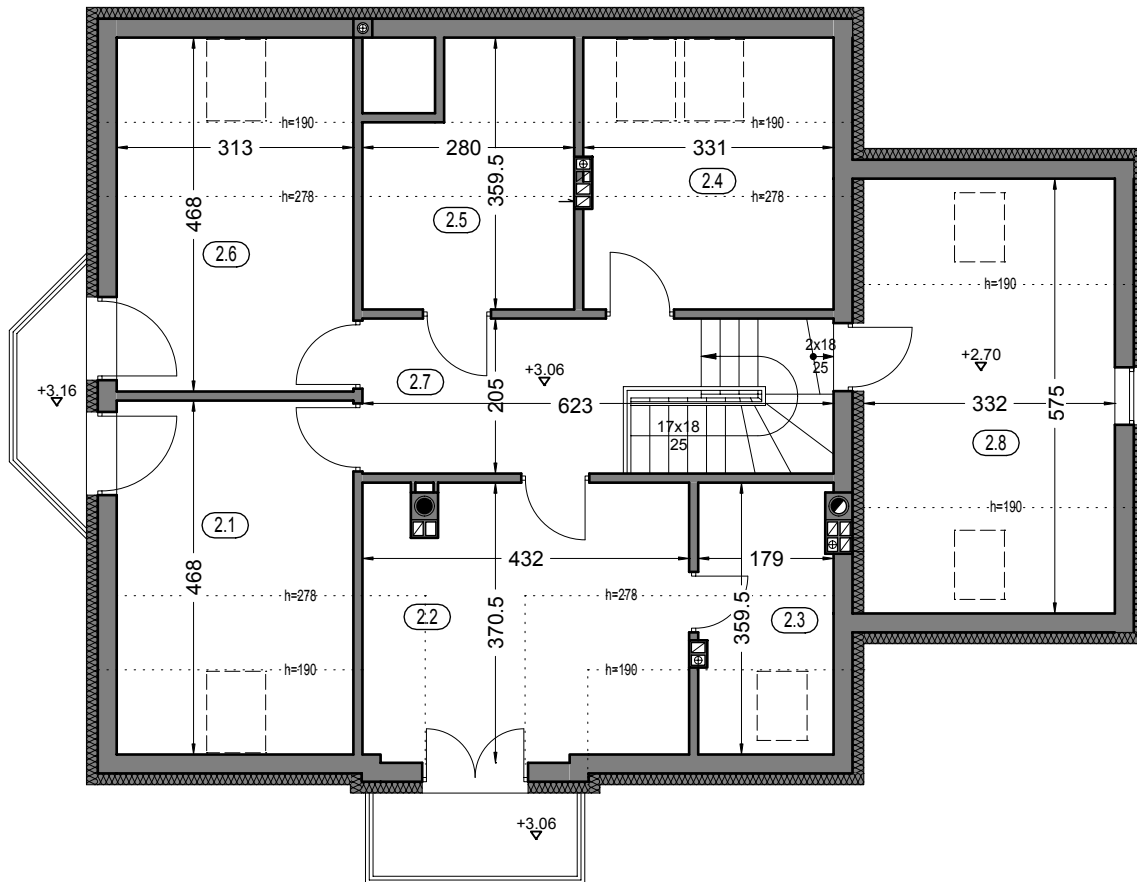

Zestawienie powierzchni poddasza

OZNACZENIE	FUNKCJA	POW. UŻYTK.	POW. POS.	POSADZKA
2.1	Pokój	11.14 m ²	14.65 m ²	parkiet
2.2	Pokój	13.77 m ²	15.31 m ²	parkiet
2.3	Garderoba	4.30 m ²	6.32 m ²	terrakota
2.4	Pokój	8.11 m ²	11.83 m ²	parkiet
2.5	Łazienka	6.93 m ²	8.84 m ²	terrakota
2.6	Pokój	11.14 m ²	14.65 m ²	parkiet
2.7	Hall	8.25 m ²	8.25 m ²	parkiet
		63.68 m ²	79.76 m ²	
2.8	Strych	9.79 m ²	19.09 m ²	terrakota
RAZEM :		73.47 m ²	98.85 m ²	
Pow. całkowita poddasza		90.26 m ²		
Kubatura poddasza:		238.00 m ³		


"DOMOWE KLIMATY" Jarosław Charkiewicz

15-427 Białystok ul.Lipowa 6

tel/fax 0-85 7436846

www.domoweklimaty.pl

projekty@domoweklimaty.pl

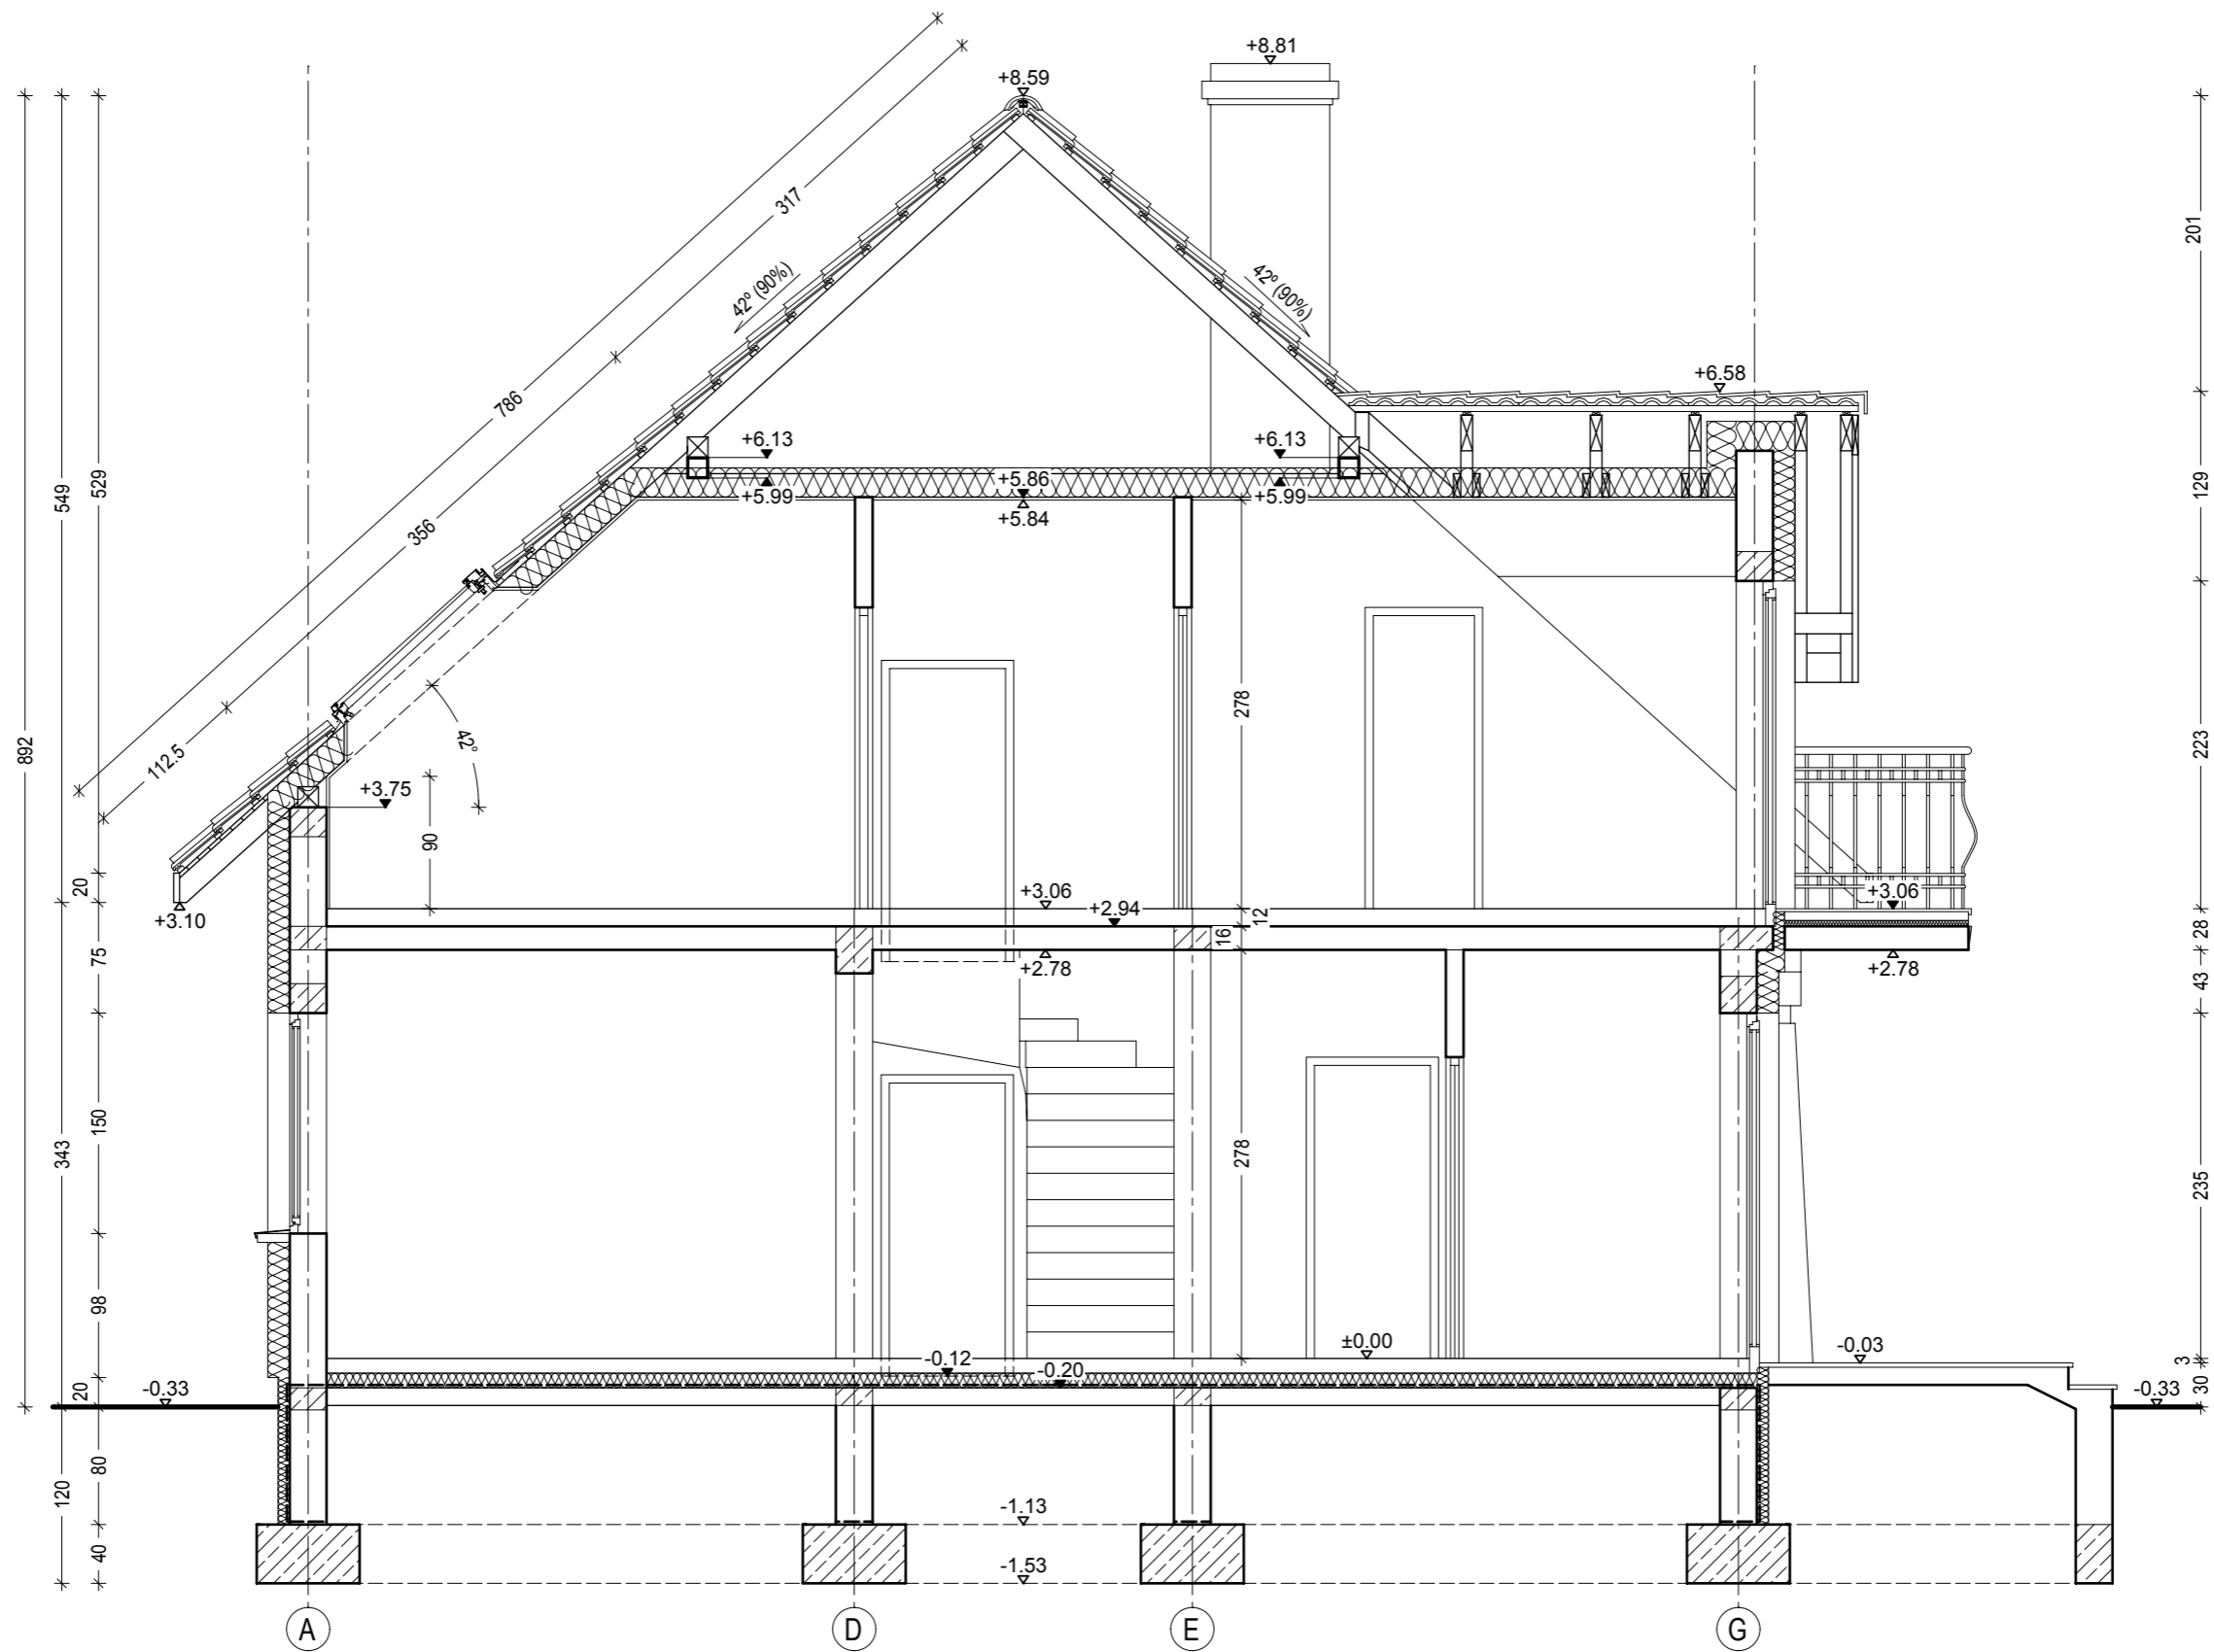

"DOMOWE KLIMATY" Jarosław Charkiewicz


15-427 Białystok ul.Lipowa 6

tel/fax 0-85 7436846

www.domoweklimaty.pl

projekty@domoweklimaty.pl

Budynek mieszkalny, jednorodzinny - "ALABASTER". Obrys 1:500

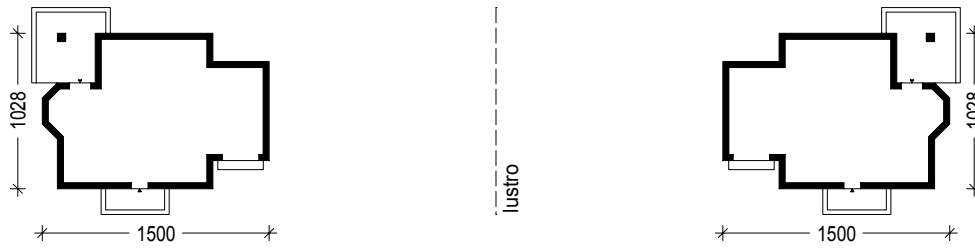

Projekt jest własnością APA J.Charkiewicz i podlega ochronie zgodnie z Ustawą z dnia 4 lutego 1994 r. o prawie autorskim i prawach pokrewnych.