

As VIII  
Elewacje

"DOMOWE KLIMATY" Jarosław Charkiewicz

15-427 Białystok ul.Lipowa 6


tel/fax (85) 743 68 46

www.domoweklimaty.pl


projekty@domoweklimaty.pl




ELEWACJA FRONTOWA

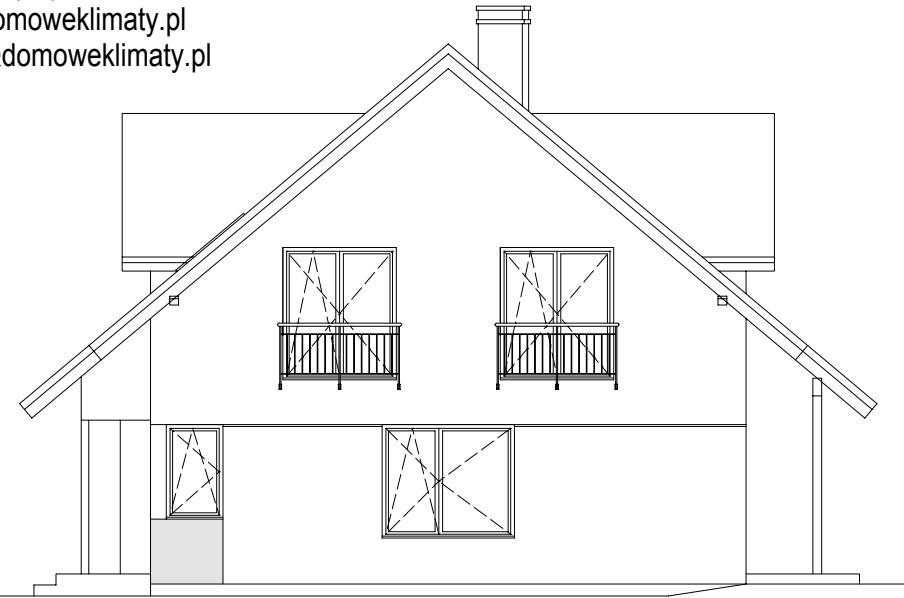

ELEWACJA BOCZNA PRAWA

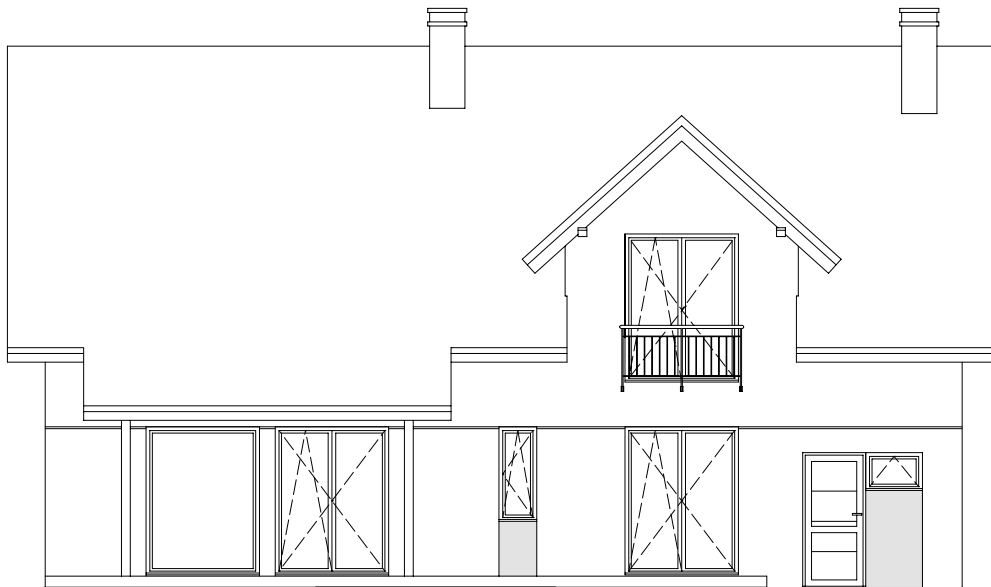


ELEWACJA OGRODOWA

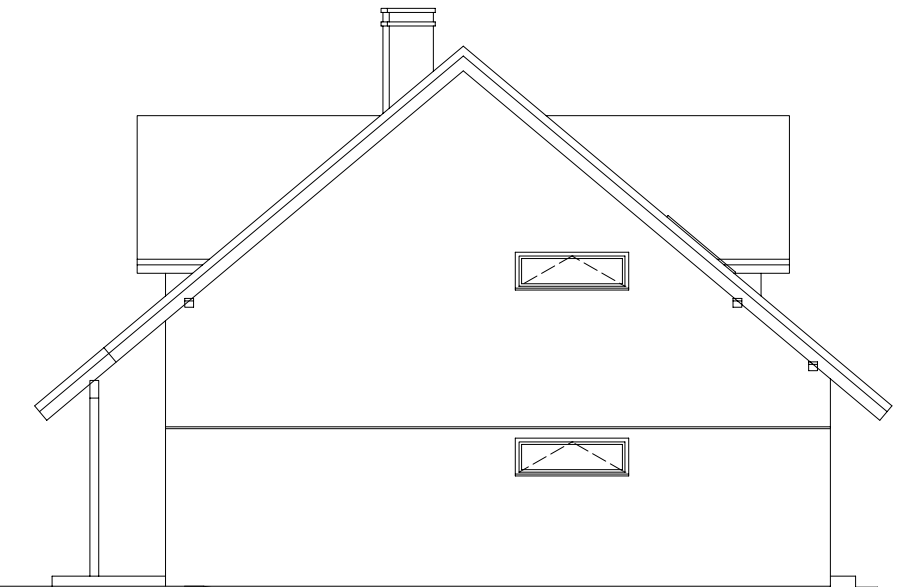

ELEWACJA BOCZNA LEWA

As VIII  
Rzut parteru

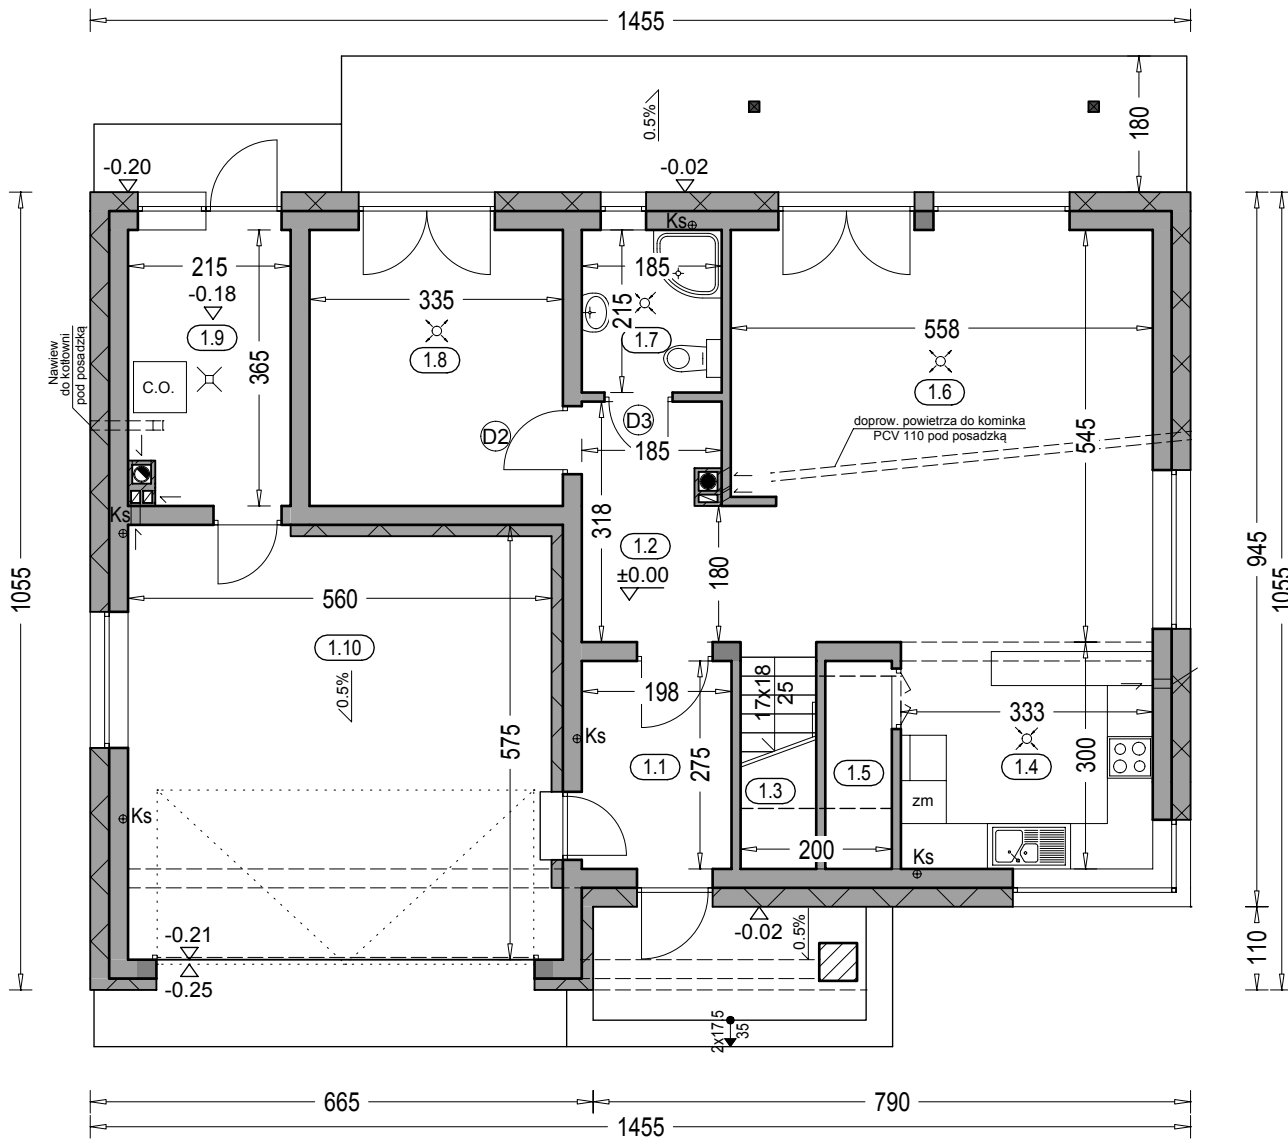

**"DOMOWE KLIMATY" Jarosław Charkiewicz**

15-427 Białystok ul. Lipowa 6


tel/fax (85) 743 68 46

www.domoweklimaty.pl

projekty@domoweklimaty.pl

Zestawienie powierzchni parteru			
OZNACZENIE	FUNKCJA	POW. UŻYTK.	POSADZKA
1.1	Przedsiónek	5.16 m <sup>2</sup>	terakota
1.2	Hol	5.70 m <sup>2</sup>	terakota
1.3	Kl. schod.	2.82 m <sup>2</sup>	terakota
1.4	Kuchnia	9.42 m <sup>2</sup>	terakota
1.5	Spizarnia	2.21 m <sup>2</sup>	terakota
1.6	Salon	30.03 m <sup>2</sup>	parkiet
1.7	Łazienka	3.74 m <sup>2</sup>	terakota
1.8	Pokój	11.81 m <sup>2</sup>	parkiet
1.9	Kotłownia	7.29 m <sup>2</sup>	terakota
1.10	RAZEM	78.18 m <sup>2</sup>	
	Garaż	31.39 m <sup>2</sup>	pos. betonowa
	SUMA POW.	109.57 m <sup>2</sup>	(w tym tarasy)
	Pow. całkowita parteru:	175.47 m <sup>2</sup>	30.65 m <sup>2</sup>
	Pow. zabudowy:	148.78 m <sup>2</sup>	
	Kubatura parteru:	455.28 m <sup>3</sup>	


As VIII  
Rzut poddasza

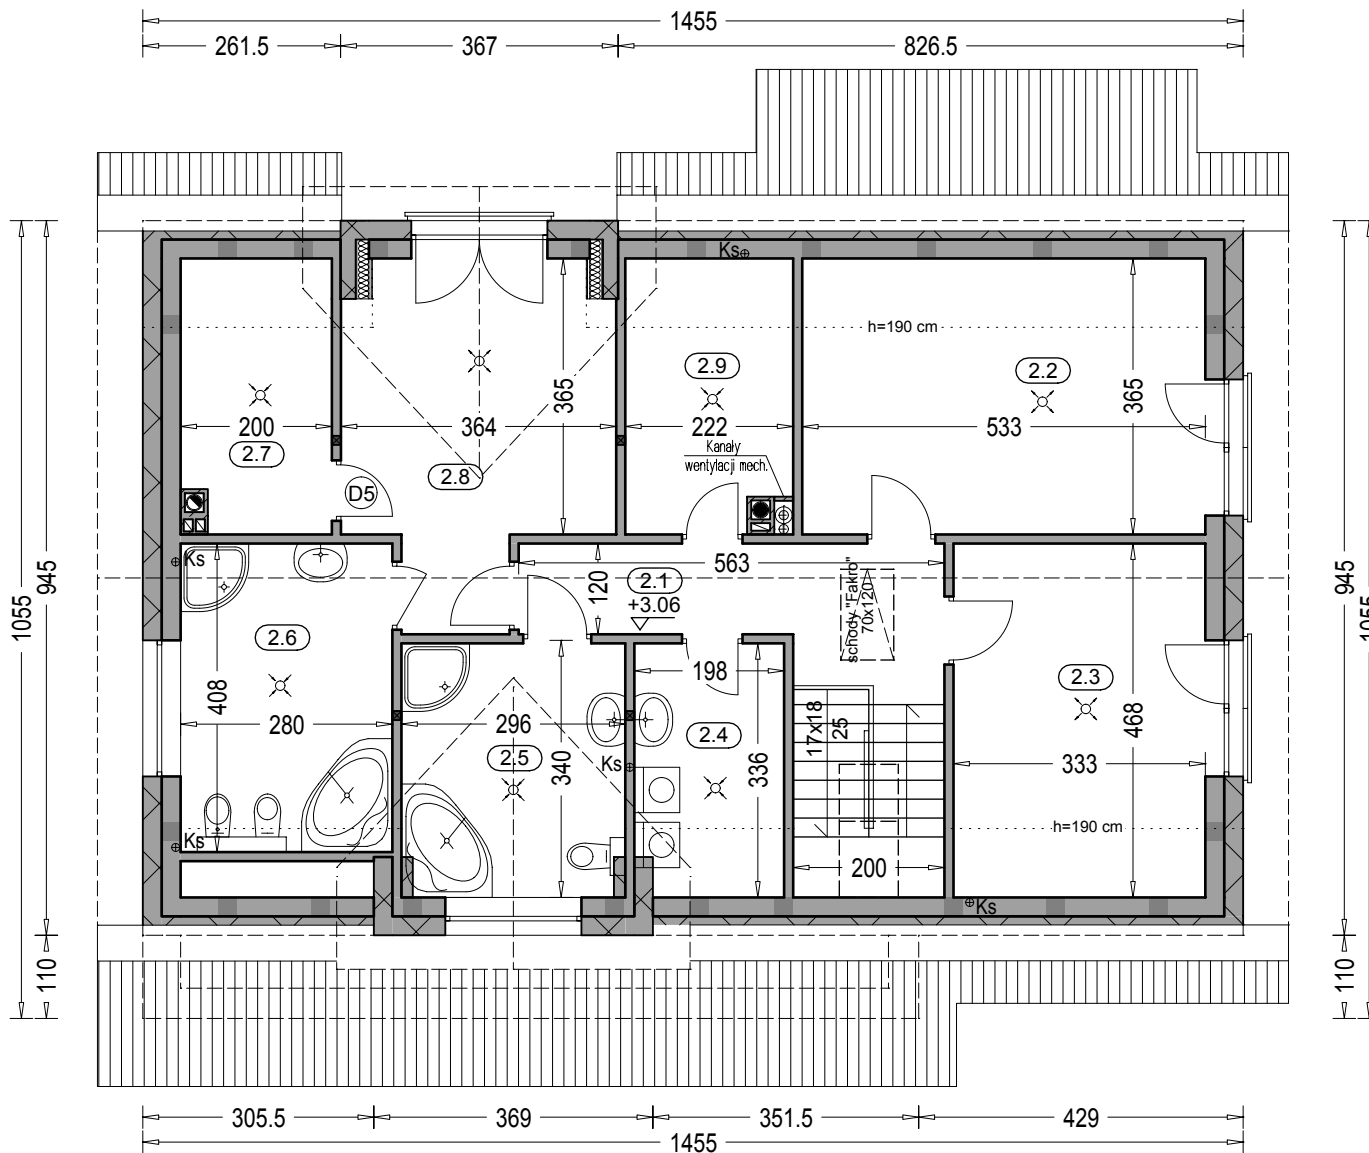

"DOMOWE KLIMATY" Jarosław Charkiewicz  
15-427 Białystok ul.Lipowa 6  
tel/fax (85) 743 68 46  
www.domoweklimaty.pl  
projekty@domoweklimaty.pl

Zestawienie powierzchni poddasza				
OZNACZENIE	FUNKCJA	POW. UŻYTK.	POW.PODŁÓG	PODŁOGA
2.1	Hol	7.95 m <sup>2</sup>	7.95 m <sup>2</sup>	terakota
2.2	Pokój	14.27 m <sup>2</sup>	18.92 m <sup>2</sup>	parkiet
2.3	Pokój	12.23 m <sup>2</sup>	15.11 m <sup>2</sup>	parkiet
2.4	Pralnia	4.64 m <sup>2</sup>	6.34 m <sup>2</sup>	terakota
2.5	Łazienka	9.45 m <sup>2</sup>	9.45 m <sup>2</sup>	terakota
2.6	Łazienka	10.24 m <sup>2</sup>	11.01 m <sup>2</sup>	terakota
2.7	Garderoba	5.04 m <sup>2</sup>	6.75 m <sup>2</sup>	terakota
2.8	Pokój	13.97 m <sup>2</sup>	14.62 m <sup>2</sup>	parkiet
2.9	Garderoba	5.55 m <sup>2</sup>	7.49 m <sup>2</sup>	terakota
RAZEM		83.34 m <sup>2</sup>	97.64 m <sup>2</sup>	
Pow. całkowita poddasza:			148.78 m <sup>2</sup>	
Kubatura poddasza:			380.40 m <sup>3</sup>	

As VIII  
Przekrój pionowy

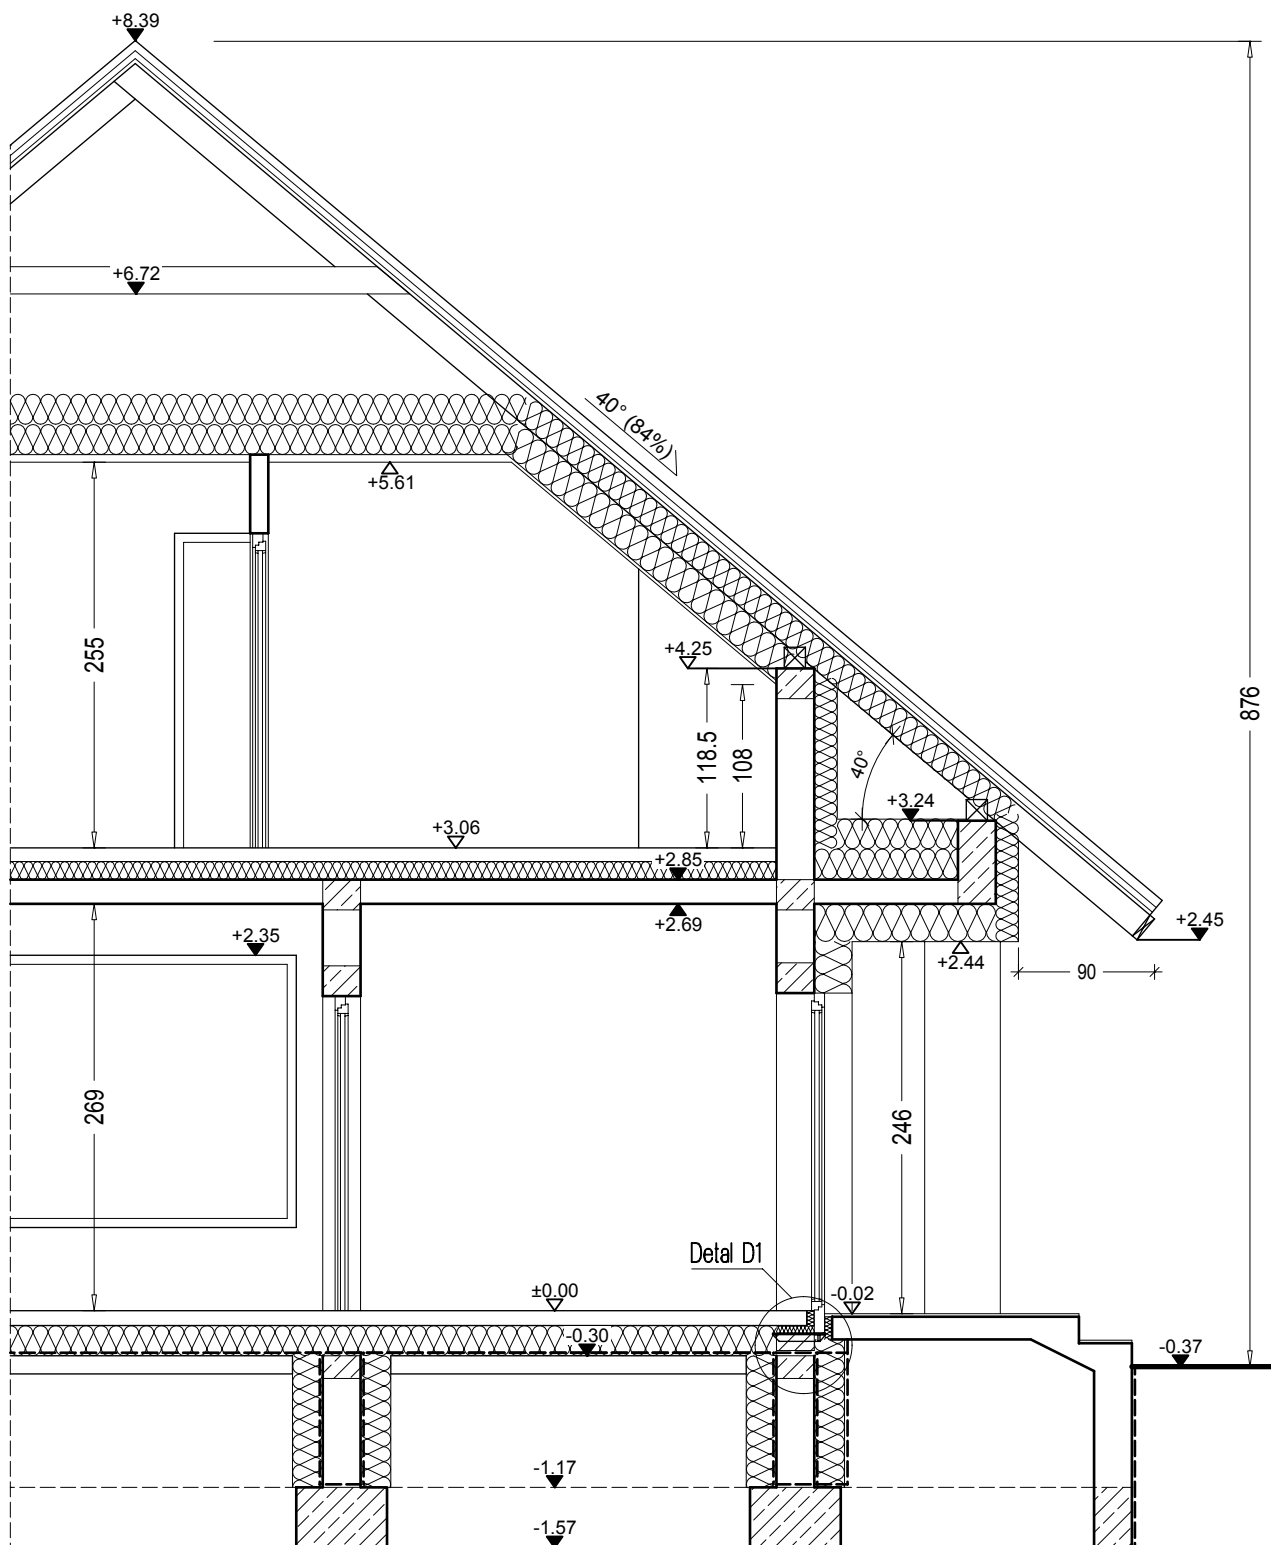

"DOMOWE KLIMATY" Jarosław Charkiewicz

15-427 Białystok ul.Lipowa 6

tel/fax 85 743 68 46

www.domoweklimaty.pl

projekty@domoweklimaty.pl

**Budynek mieszkalny, jednorodzinny - "As VIII". Obrys 1:500**

