

"DOMOWE KLIMATY" Jarosław Charkiewicz

15-427 Białystok ul.Lipowa 6


tel/fax (85) 743 68 46

www.domoweklimaty.pl


projekty@domoweklimaty.pl

Budynek mieszkalny, jednorodzinny- elewacje "ALFA 7"


domowe klimaty.pl
arch. Jarosław Charkiewicz

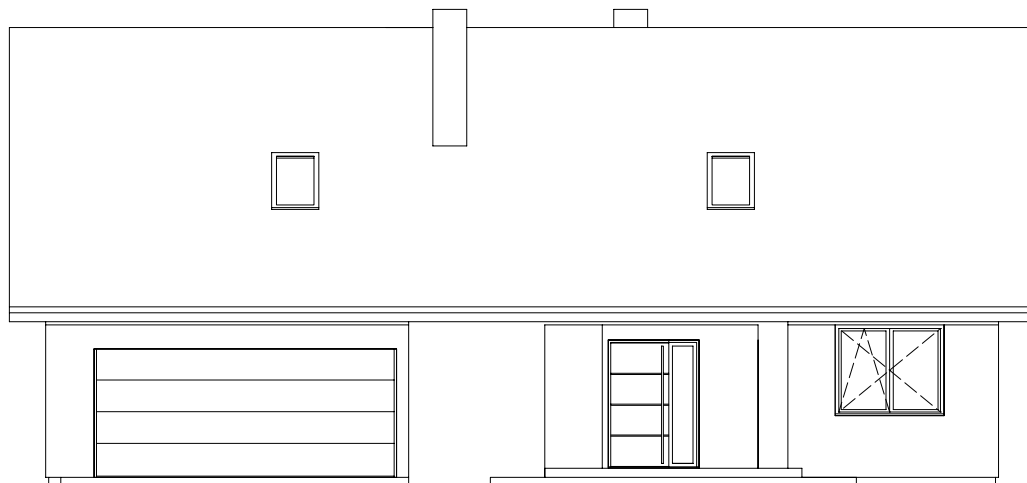


ELEWACJA FRONTOWA

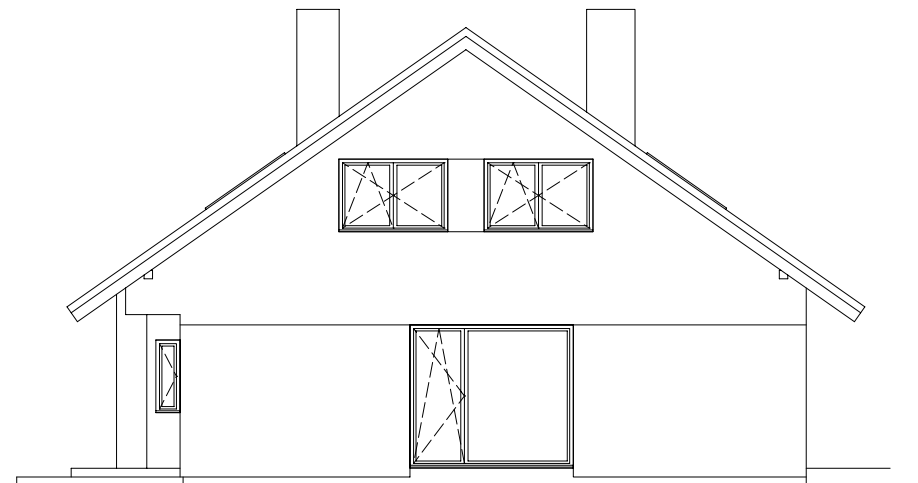


ELEWACJA BOCZNA PRAWA

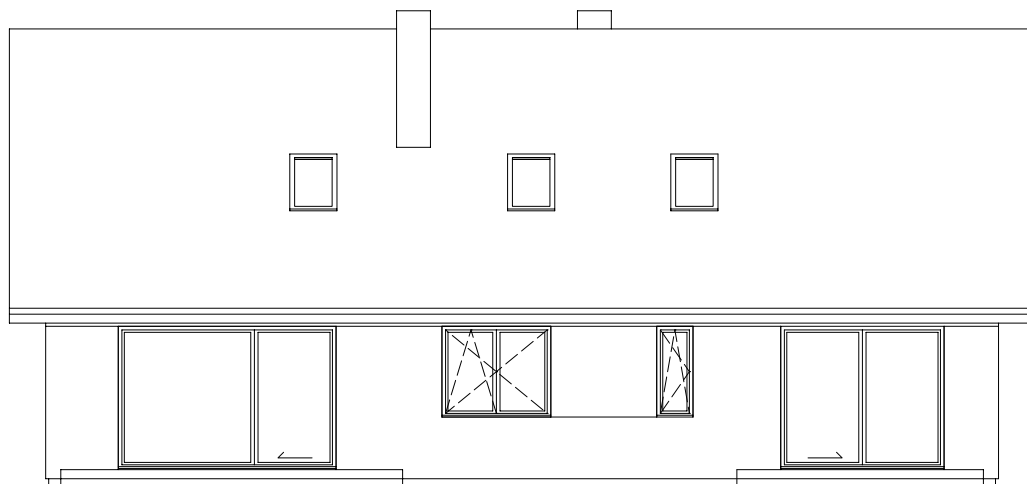

ELEWACJA OGRODOWA

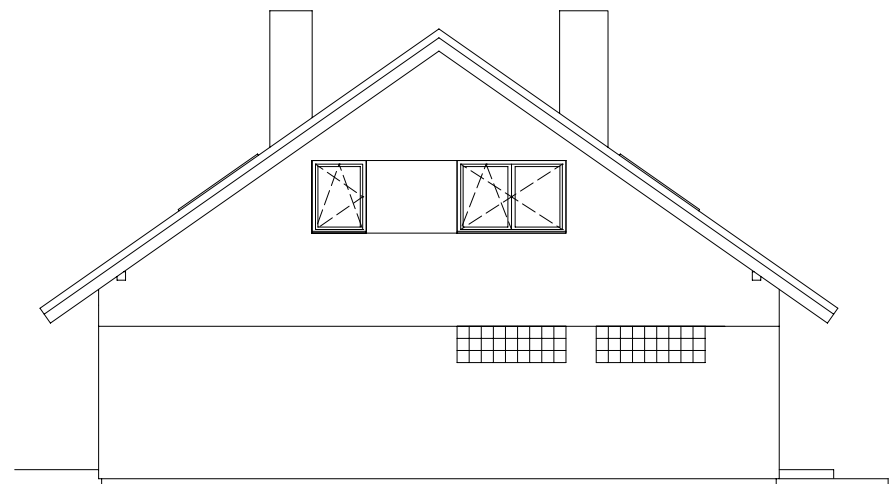

ELEWACJA BOCZNA LEWA

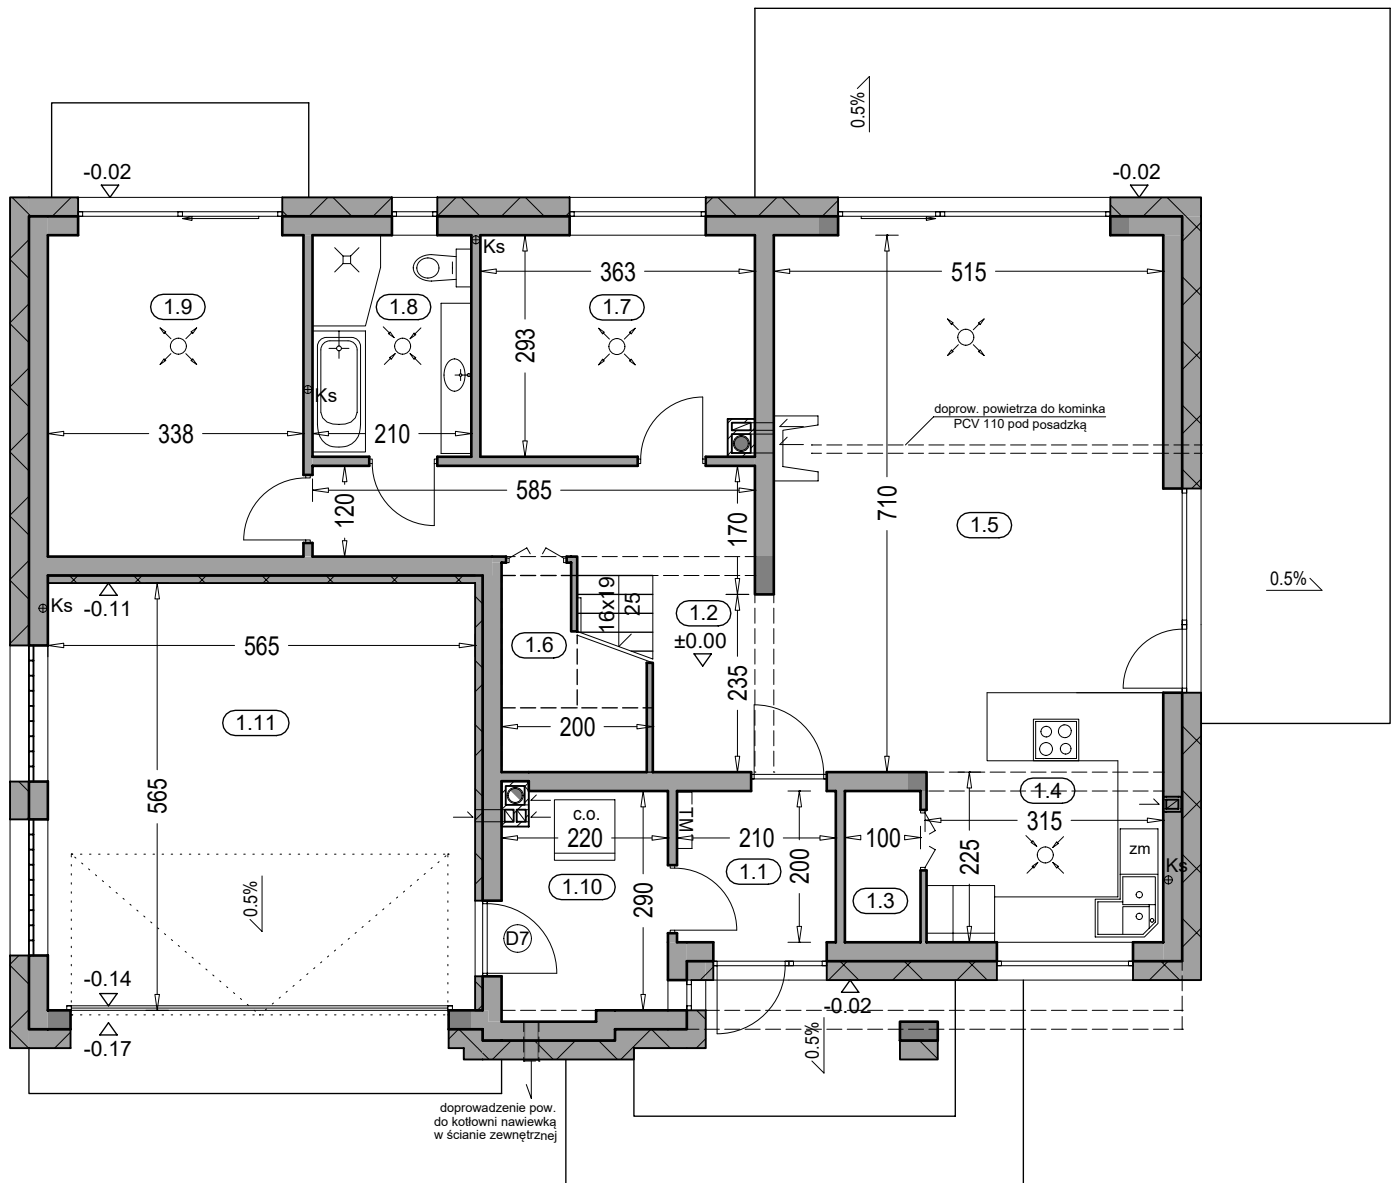

Zestawienie powierzchni parteru

OZN.	FUNKCJA	POW. UŻYTKOWA	POSADZKI
1.1	Przedsiónek	3.96 m ²	terrakota
1.2	Komunikacja	13.20 m ²	terrakota
1.3	Spizarnia	1.82 m ²	terrakota
1.4	Kuchnia	10.04 m ²	terrakota
1.5	Salon, jadalnia	31.04 m ²	parkiet
1.6	Kl. schod.	5.03 m ²	terrakota
1.7	Pokój	10.09 m ²	parkiet
1.8	Łazienka	5.85 m ²	terrakota
1.9	Pokój	13.91 m ²	parkiet
1.10	Kotłownia	6.11 m ²	terrakota
	RAZEM	101.05 m²	
1.11	Garaż	31.58 m ²	pos. betonowa
	SUMA POW.	132.63 m²	
			(w tym tarasy)
	Powierzchnia całkowita:	186.17 m ²	14.54 m ²
	Powierzchnia zabudowy:	177.60 m ²	
	Kubatura parteru:	521.76 m ³	

"DOMOWE KLIMATY" Jarosław Charkiewicz

15-427 Białystok ul. Lipowa 6

tel/fax (85) 743 68 46

www.domoweklimaty.pl

projekty@domoweklimaty.pl

domowe klimaty.pl

arch. Jarosław Charkiewicz

Budynek mieszkalny, jednorodzinny "ALFA 7"

rzut parteru

"DOMOWE KLIMATY" Jarosław Charkiewicz


15-427 Białystok ul.Lipowa 6

tel/fax (85) 743 68 46

www.domoweklimaty.pl

projekty@domoweklimaty.pl

Budynek mieszkalny, jednorodzinny "ALFA 7"- rzut poddasza

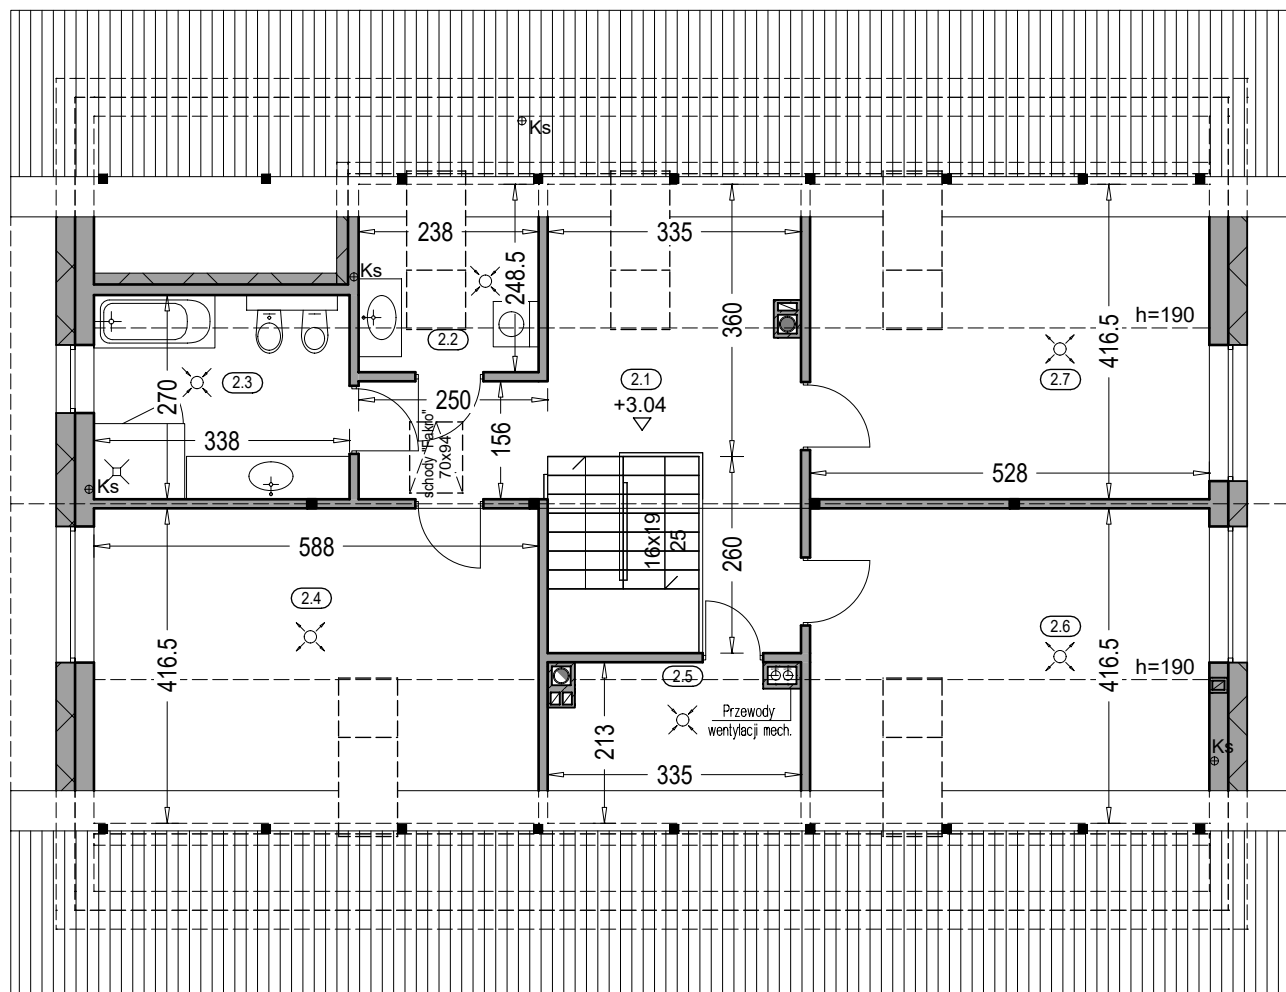

Zestawienie powierzchni poddasza

OZNACZENIE	FUNKCJA	POW. UŻYTK.	POW. PODŁ.	POSADZKA
2.1	Komunikacja	12.68 m ²	18.75 m ²	terrakota
2.2	Pralnia	1.29 m ²	5.63 m ²	terrakota
2.3	Łazienka	7.42 m ²	8.86 m ²	terrakota
2.4	Pokój	13.01 m ²	23.89 m ²	parkiet
2.5	Garderoba	0.59 m ²	6.67 m ²	terrakota
2.6	Pokój	11.67 m ²	21.43 m ²	parkiet
2.7	Pokój	11.67 m ²	21.43 m ²	parkiet
RAZEM		58.33 m ²	106.66 m ²	

Pow. całkowita poddasza: 177.19 m²

Kubatura poddasza: 318.78 m³

domowe klimaty.pl
arch. Jarosław Charkiewicz

"DOMOWE KLIMATY" Jarosław Charkiewicz

15-427 Białystok ul.Lipowa 6

tel/fax (85) 743 68 46

www.domoweklimaty.pl


projekty@domoweklimaty.pl

domowe klimaty.pl

arch. Jarosław Charkiewicz

Budynek mieszkalny, jednorodzinny "ALFA 7"

przekrój pionowy

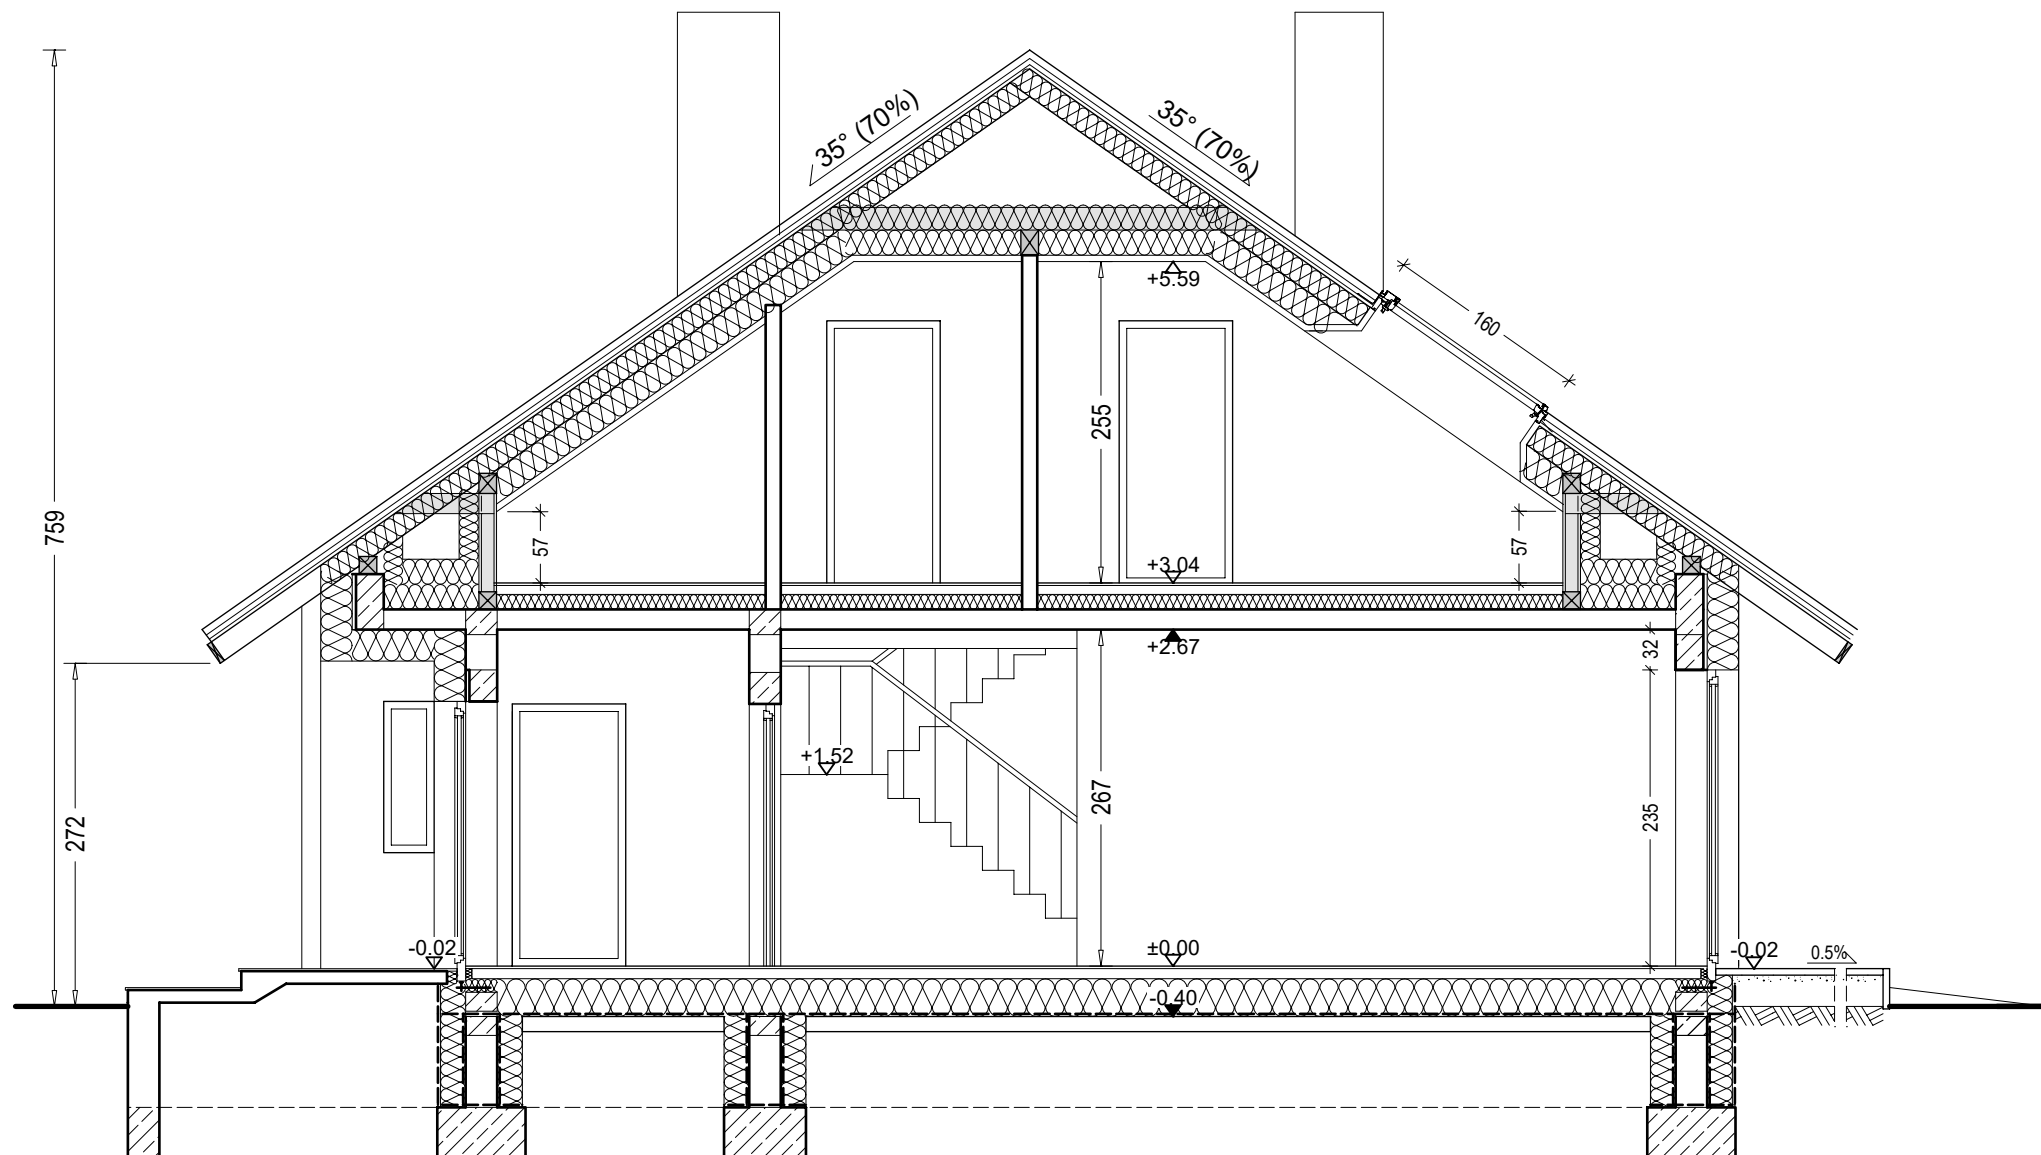

Projekt jest własnością APA J.Charkiewicz i podlega ochronie zgodnie z Ustawą z dnia 4 lutego 1994 r. o prawie autorskim i prawach pokrewnych.

"DOMOWE KLIMATY" Jarosław Charkiewicz

15-427 Białystok ul.Lipowa 6

tel/fax 85 743 68 46

www.domoweklimaty.pl

projekty@domoweklimaty.pl

Budynek mieszkalny, jednorodzinny - "ALFA 7". Obrys 1:500

