

"DOMOWE KLIMATY" Jarosław Charkiewicz

15-427 Białystok ul.Lipowa 6

tel/fax (85) 743 68 46

www.domoweklimaty.pl


projekty@domoweklimaty.pl

**Budynek mieszkalny, jednorodzinny- elewacje "ALFA 7 S"**


*domowe klimaty.pl*  
arch. Jarosław Charkiewicz




ELEWACJA FRONTOWA

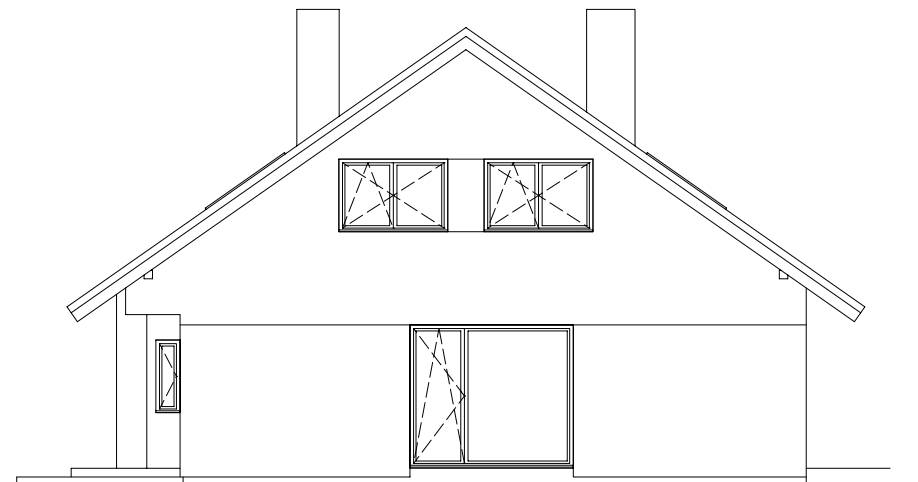


ELEWACJA BOCZNA PRAWA

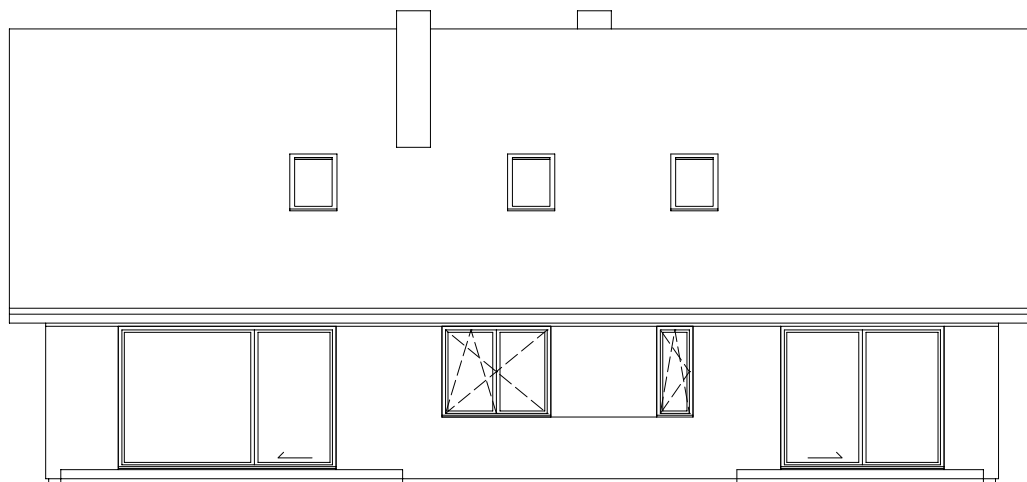

ELEWACJA OGRODOWA

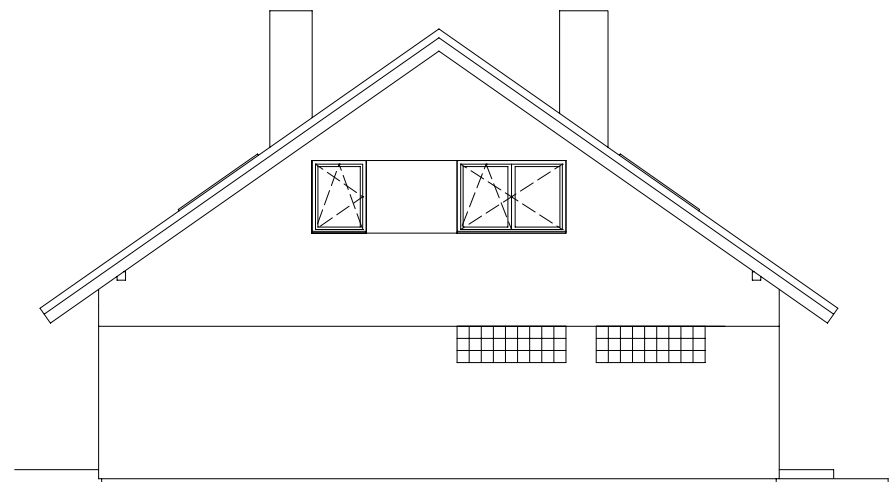

ELEWACJA BOCZNA LEWA

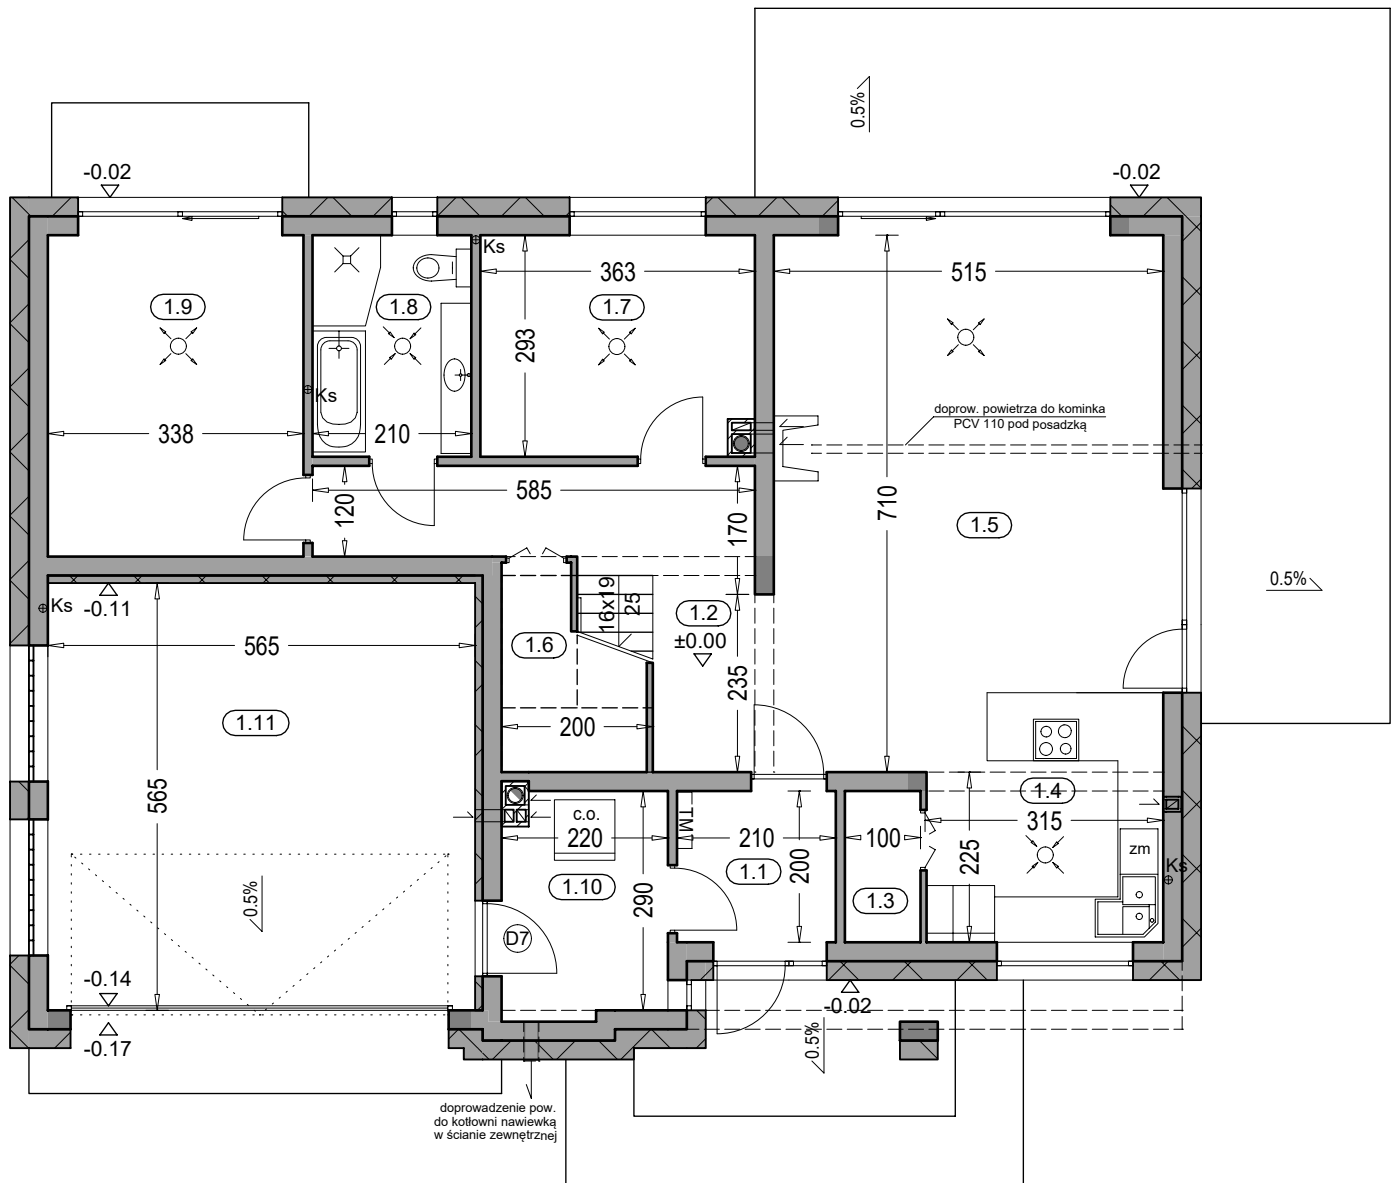

### Zestawienie powierzchni parteru

OZN.	FUNKCJA	POW. UŻYTKOWA	POSADZKI
1.1	Przedsiónek	3.96 m <sup>2</sup>	terrakota
1.2	Komunikacja	13.20 m <sup>2</sup>	terrakota
1.3	Spizarnia	1.82 m <sup>2</sup>	terrakota
1.4	Kuchnia	10.04 m <sup>2</sup>	terrakota
1.5	Salon, jadalnia	31.04 m <sup>2</sup>	parkiet
1.6	Kl. schod.	5.03 m <sup>2</sup>	terrakota
1.7	Pokój	10.09 m <sup>2</sup>	parkiet
1.8	Łazienka	5.85 m <sup>2</sup>	terrakota
1.9	Pokój	13.91 m <sup>2</sup>	parkiet
1.10	Kotłownia	6.11 m <sup>2</sup>	terrakota
	RAZEM	101.05 m <sup>2</sup>	
1.11	Garaż	31.58 m <sup>2</sup>	pos. betonowa
	SUMA POW.	132.63 m <sup>2</sup>	
			(w tym tarasy)
	Powierzchnia całkowita:	186.17 m <sup>2</sup>	14.54 m <sup>2</sup>
	Powierzchnia zabudowy:	177.60 m <sup>2</sup>	
	Kubatura parteru:	521.76 m <sup>3</sup>	

"DOMOWE KLIMATY" Jarosław Charkiewicz

15-427 Białystok ul. Lipowa 6

tel/fax (85) 743 68 46

www.domoweklimaty.pl

projekty@domoweklimaty.pl

*domowe klimaty.pl*

arch. Jarosław Charkiewicz

**Budynek mieszkalny, jednorodzinny "ALFA 7 S"**

**rzut parteru**

"DOMOWE KLIMATY" Jarosław Charkiewicz


15-427 Białystok ul.Lipowa 6

tel/fax (85) 743 68 46

www.domoweklimaty.pl

projekty@domoweklimaty.pl

**Budynek mieszkalny, jednorodzinny "ALFA 7 S"- rzut strychu**

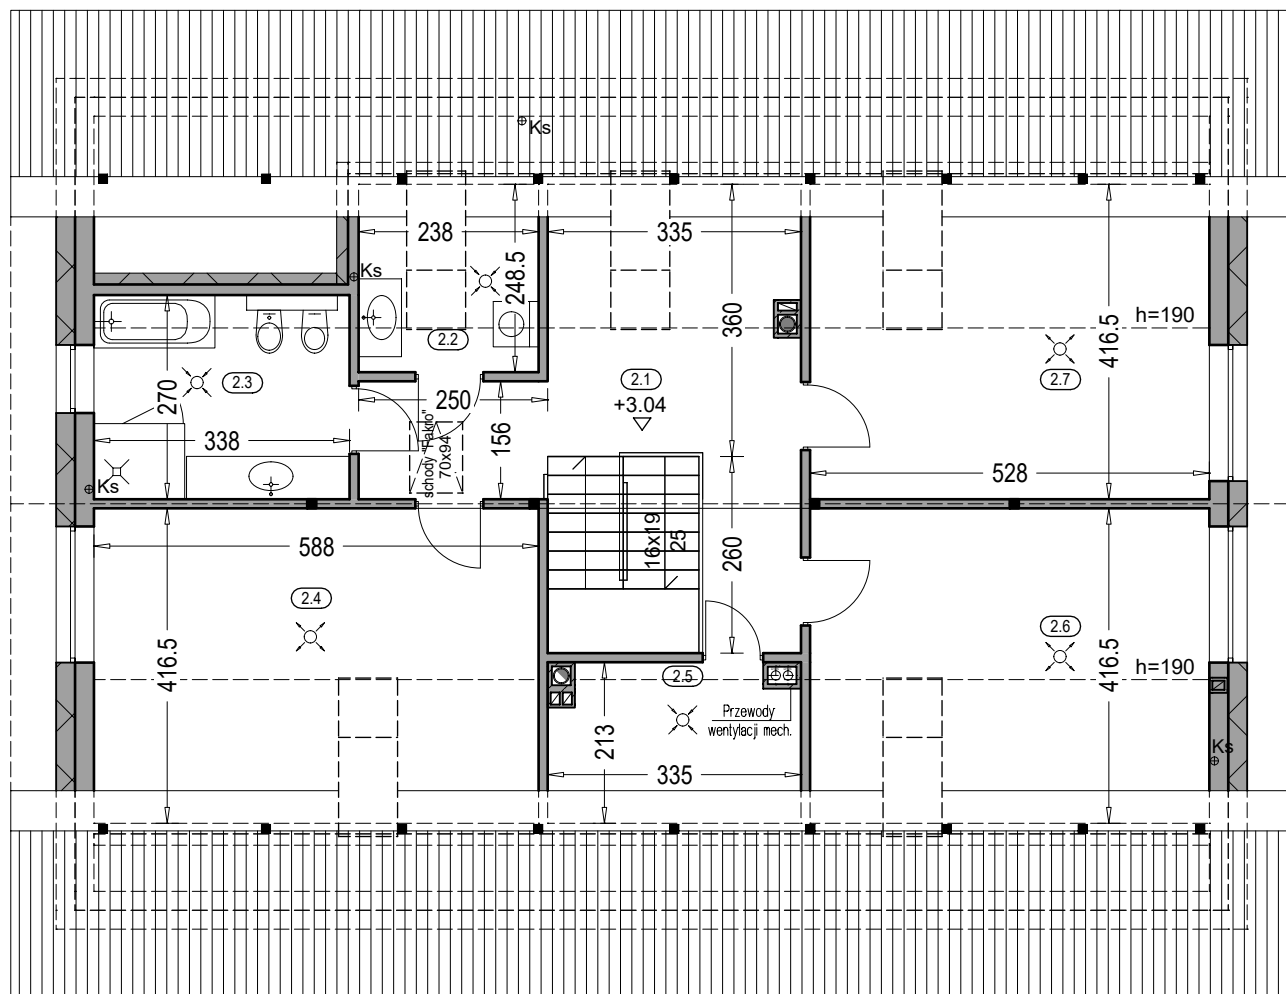

Zestawienie powierzchni strychu

OZNACZENIE	FUNKCJA	POW. UŻYTK.	POW. PODŁ.	POSADZKA
2.1	Strych	12.68 m <sup>2</sup>	18.75 m <sup>2</sup>	terrakota
2.2	Strych	1.29 m <sup>2</sup>	5.63 m <sup>2</sup>	terrakota
2.3	Strych	7.42 m <sup>2</sup>	8.86 m <sup>2</sup>	terrakota
2.4	Strych	13.01 m <sup>2</sup>	23.89 m <sup>2</sup>	parkiet
2.5	Strych	0.59 m <sup>2</sup>	6.67 m <sup>2</sup>	terrakota
2.6	Strych	11.67 m <sup>2</sup>	21.43 m <sup>2</sup>	parkiet
2.7	Strych	11.67 m <sup>2</sup>	21.43 m <sup>2</sup>	parkiet
RAZEM		58.33 m <sup>2</sup>	106.66 m <sup>2</sup>	

domowe klimaty.pl  
arch. Jarosław Charkiewicz

"DOMOWE KLIMATY" Jarosław Charkiewicz

15-427 Białystok ul.Lipowa 6

tel/fax (85) 743 68 46

www.domoweklimaty.pl


projekty@domoweklimaty.pl

domowe klimaty.pl

arch. Jarosław Charkiewicz

Budynek mieszkalny, jednorodzinny "ALFA 7 S"

przekrój pionowy

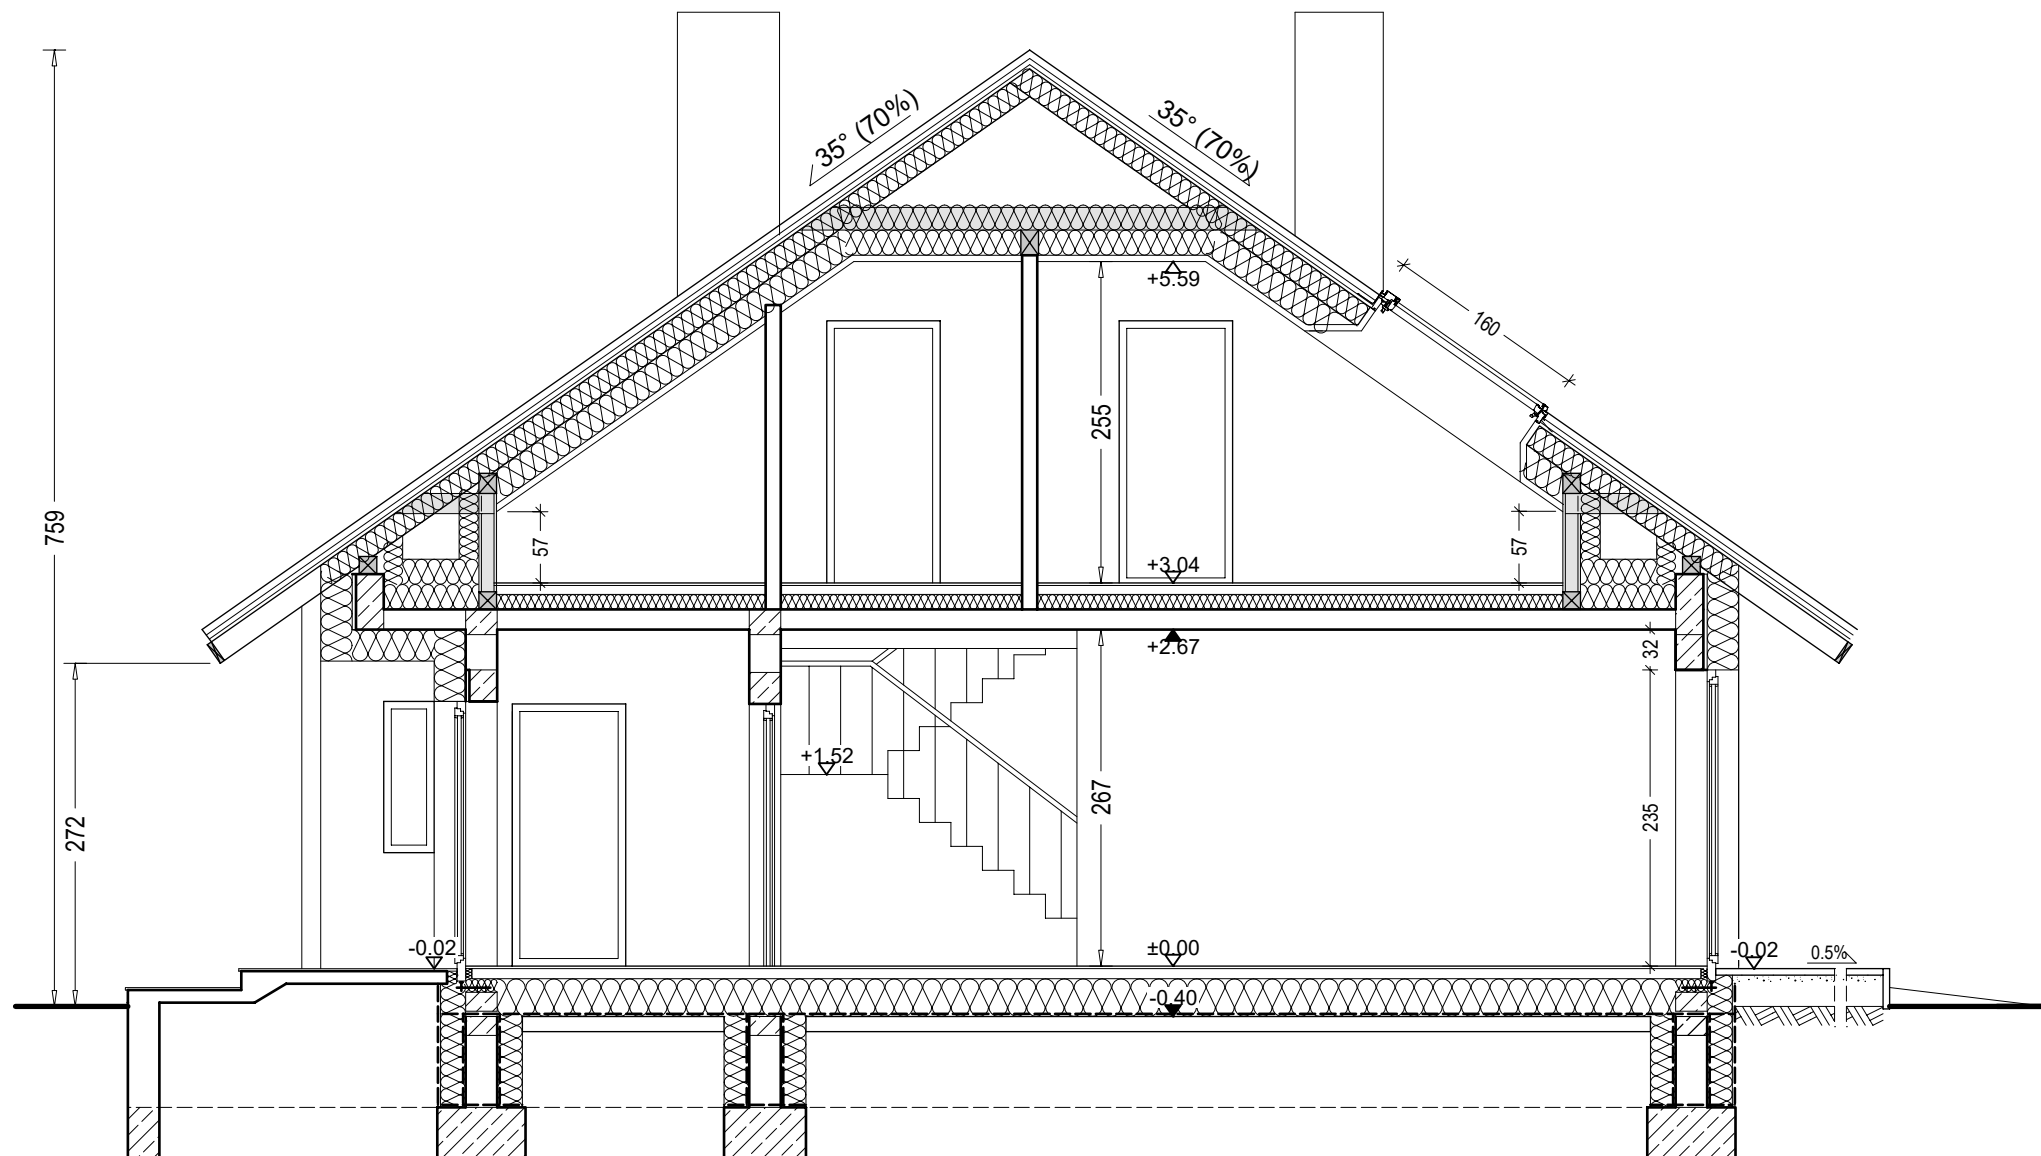

Projekt jest własnością APA J.Charkiewicz i podlega ochronie zgodnie z Ustawą z dnia 4 lutego 1994 r. o prawie autorskim i prawach pokrewnych.

"DOMOWE KLIMATY" Jarosław Charkiewicz

15-427 Białystok ul.Lipowa 6

tel/fax 85 743 68 46

www.domoweklimaty.pl

projekty@domoweklimaty.pl

**Budynek mieszkalny, jednorodzinny - "ALFA 7 S". Obrys 1:500**

