

Alt 4
elewacje

"DOMOWE KLIMATY" Jarosław Charkiewicz


15-427 Białystok ul.Lipowa 6

tel/fax (85) 743 68 46


www.domoweklimaty.pl

projekty@domoweklimaty.pl


domowe klimaty.pl
arch. Jarosław Charkiewicz

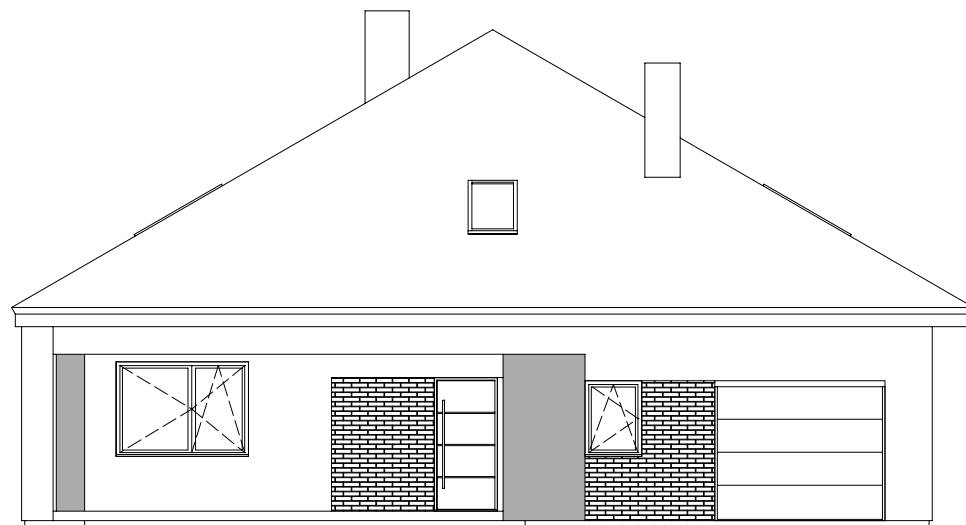


ELEWACJA FRONTOWA

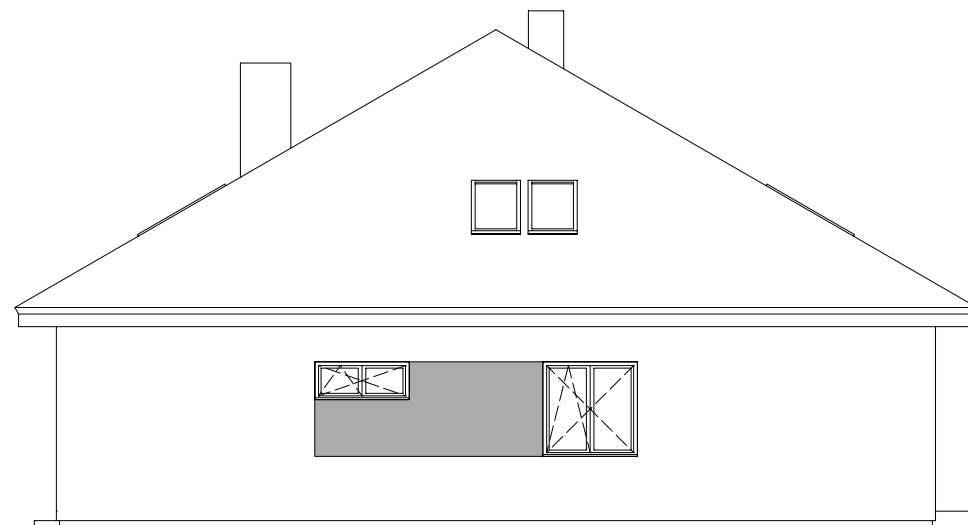

ELEWACJA BOCZNA PRAWA

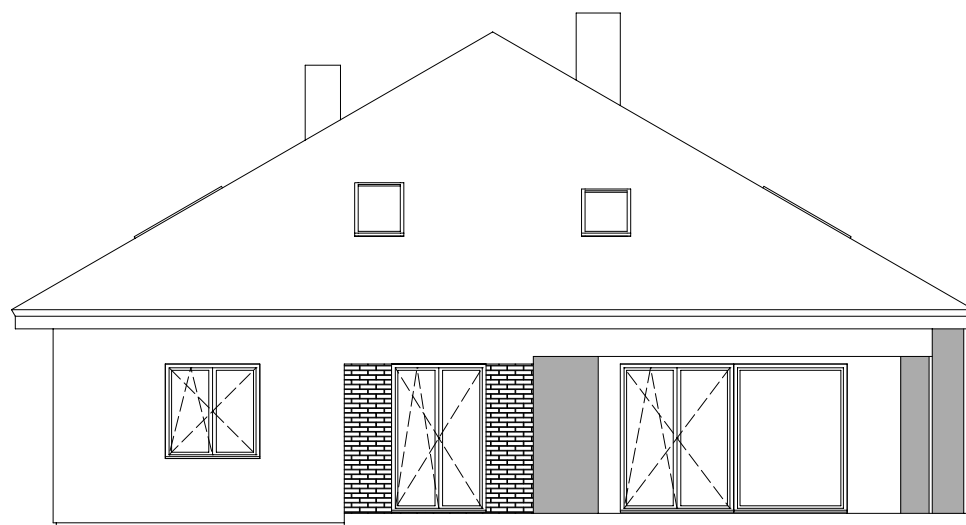


ELEWACJA OGRODOWA

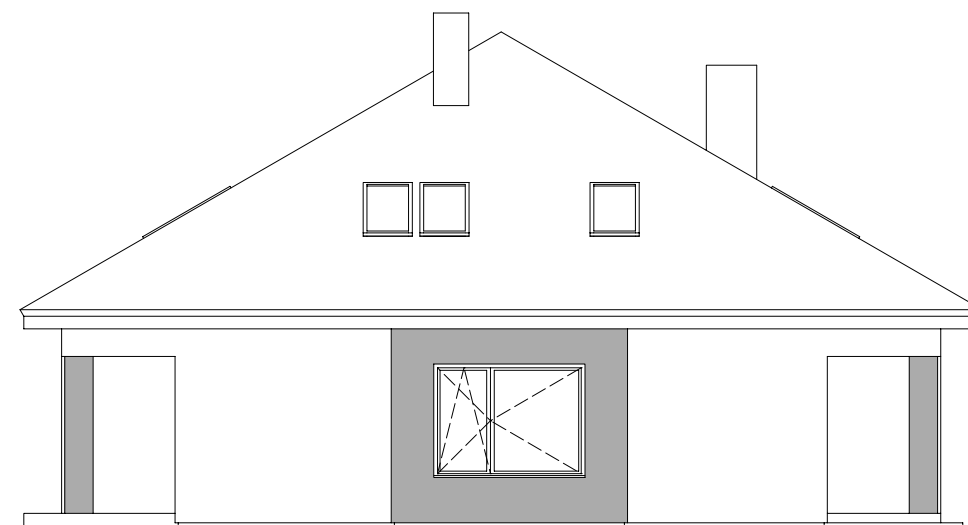

ELEWACJA BOCZNA LEWA

Alt 4
rzut parteru

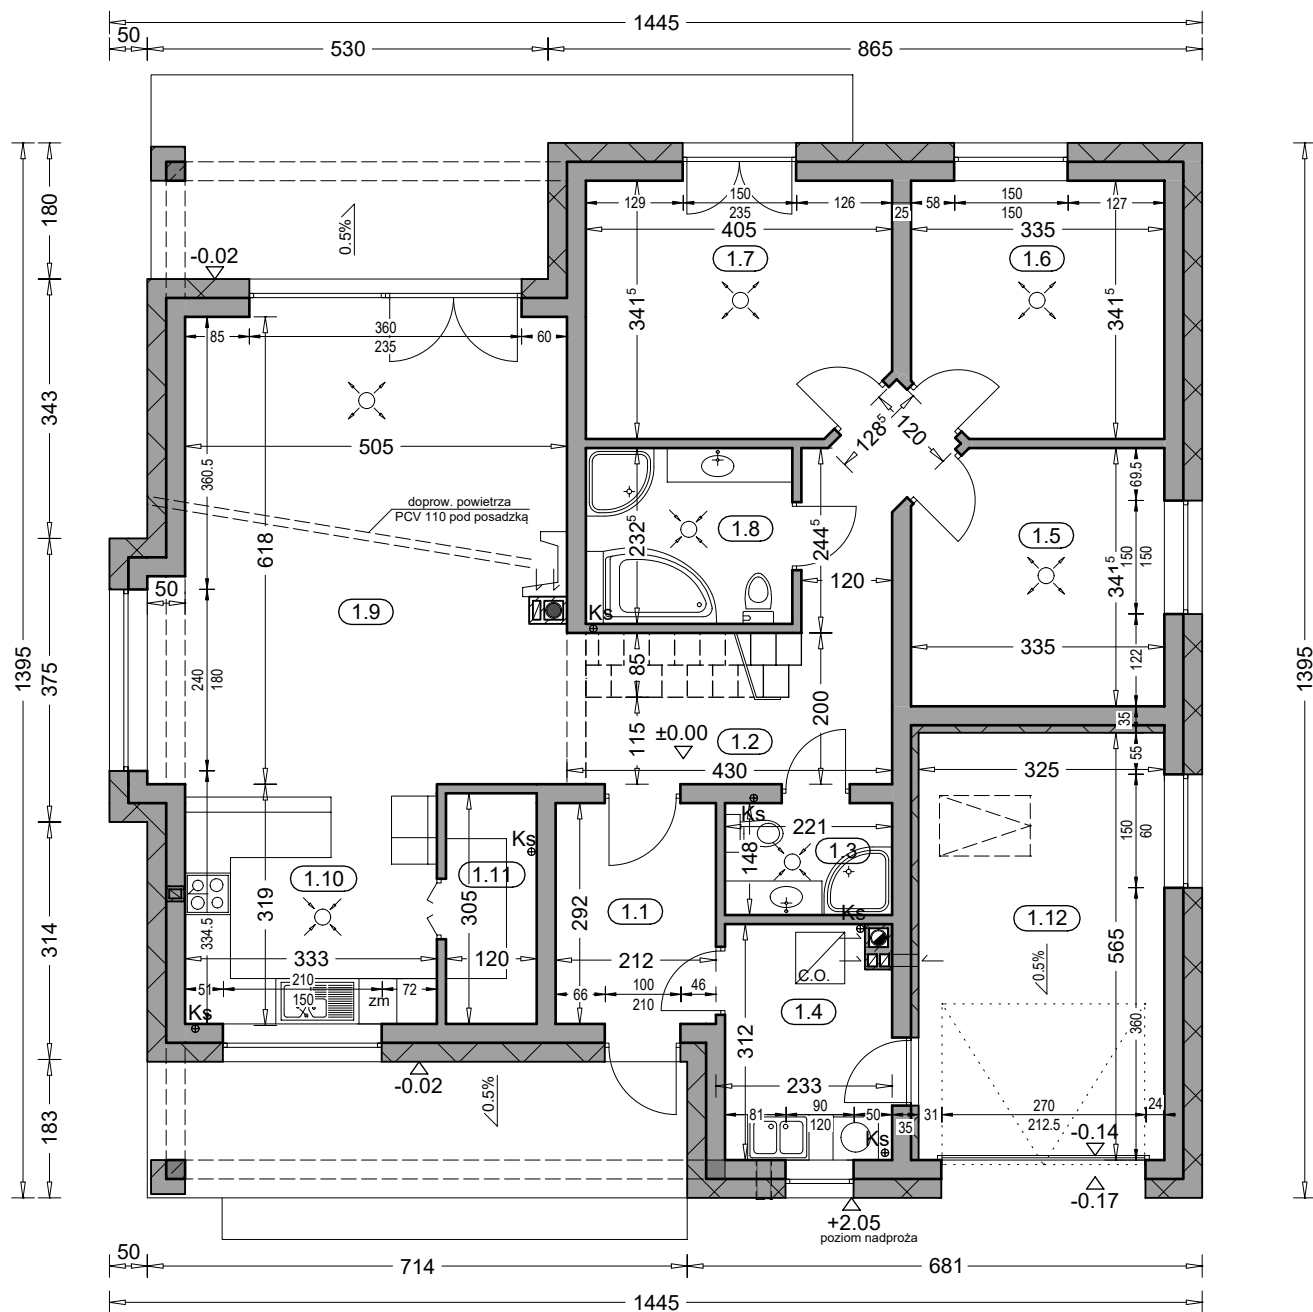

Zestawienie powierzchni parteru

OZNACZENIE	FUNKCJA	POW. UŻYTK.	POSADZKA
1.1	Przedsiónek	5.89 m ²	terrakota
1.2	Hall	12.25 m ²	terrakota
1.3	Wc	3.05 m ²	terrakota
1.4	Kotłownia	6.36 m ²	terrakota
1.5	Pokój	10.76 m ²	parkiet
1.6	Pokój	10.76 m ²	parkiet
1.7	Pokój	13.00 m ²	parkiet
1.8	Łazienka	6.05 m ²	terrakota
1.9	Salon	31.71 m ²	parkiet
1.10	Kuchnia	10.37 m ²	terrakota
1.11	Spiżarnia	3.41 m ²	terrakota
	RAZEM	113.61 m ²	
1.12	Garaż	18.10 m ²	pos. betonowa
	SUMA POW.	131.71 m ²	

(w tym tarasy)
16.23 m²

Pow. całkowita parteru: 190.32 m²
 Pow. zabudowy: 174.09 m²
 Kubatura parteru: 529.22 m³

"DOMOWE KLIMATY" Jarosław Charkiewicz


15-427 Białystok ul.Lipowa 6

tel/fax (85) 743 68 46

www.domoweklimaty.pl

projekty@domoweklimaty.pl

Alt 4
rzut strychu

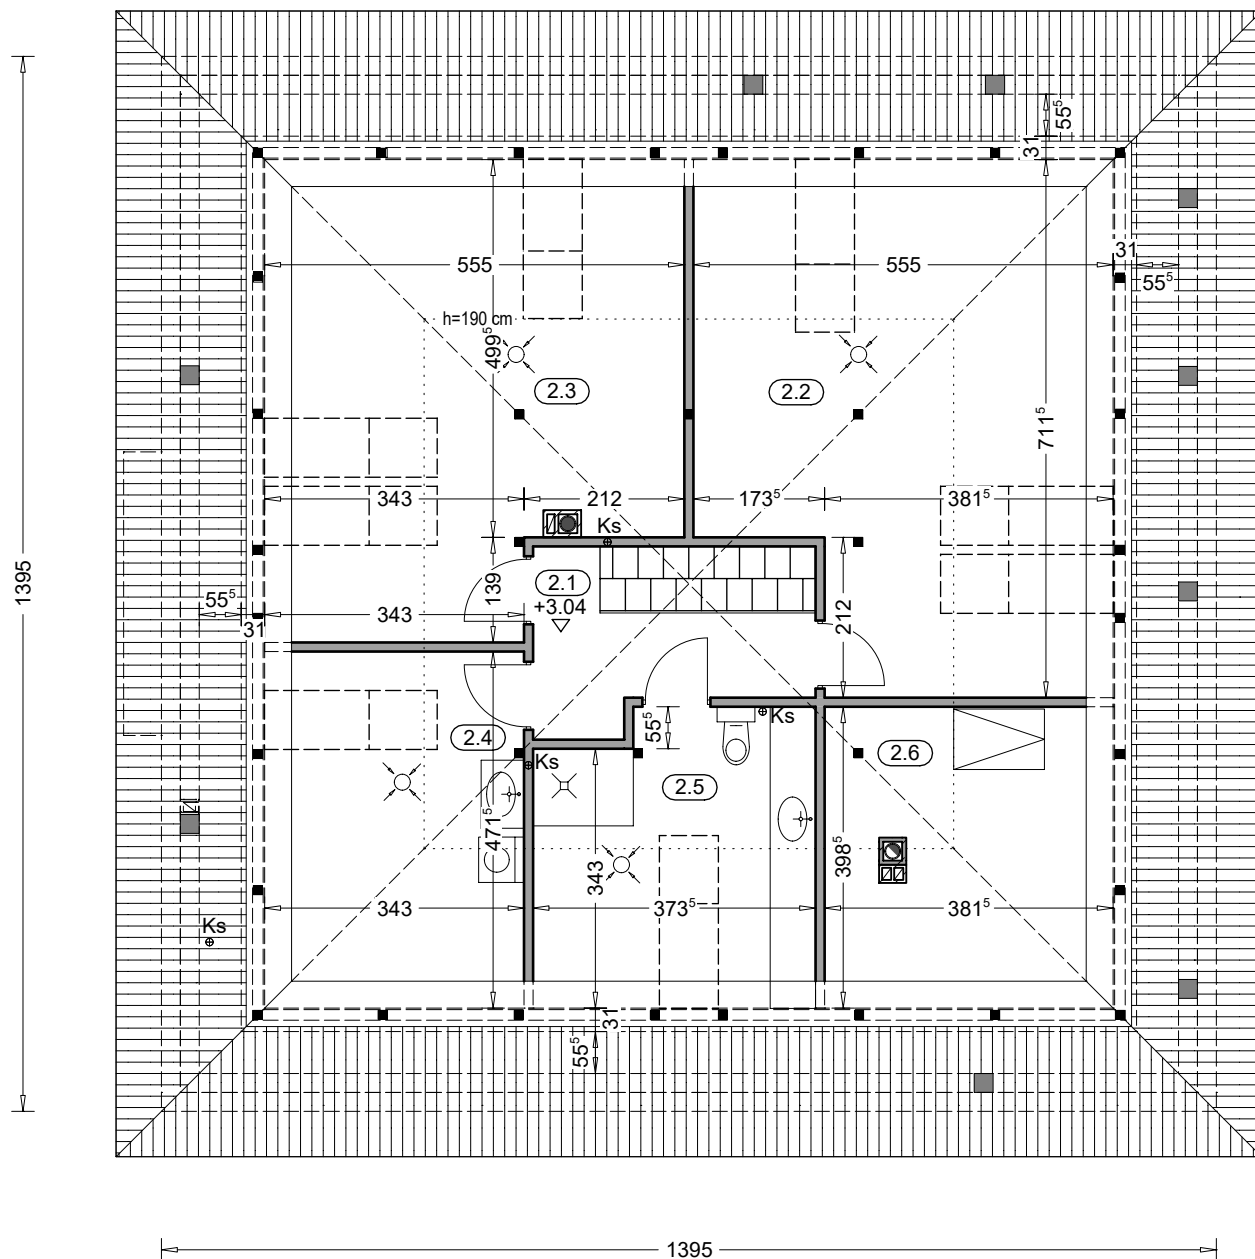

Zestawienie powierzchni strychu				
OZNACZENIE	FUNKCJA	POW. UŻYTK.	POW. PODŁÓG	POSADZKA
2.1	Strych	5.45 m ²	5.45 m ²	wykl. dyw.
2.2	Strych	13.30 m ²	35.05 m ²	wykl. dyw.
2.3	Strych	11.54 m ²	31.78 m ²	wykl. dyw.
2.4	Strych	3.33 m ²	15.69 m ²	terakota
2.5	Strych	6.05 m ²	13.69 m ²	terakota
2.6	Strych	3.10 m ²	14.65 m ²	wykl. dyw.
	SUMA	42.77 m ²	116.31 m ²	

domowe klimaty.pl
arch. Jarosław Charkiewicz

"DOMOWE KLIMATY" Jarosław Charkiewicz

15-427 Białystok ul.Lipowa 6

tel/fax (85) 743 68 46


www.domoweklimaty.pl

projekty@domoweklimaty.pl

domowe klimaty.pl

arch. Jarosław Charkiewicz

Alt 4
przekrój pionowy

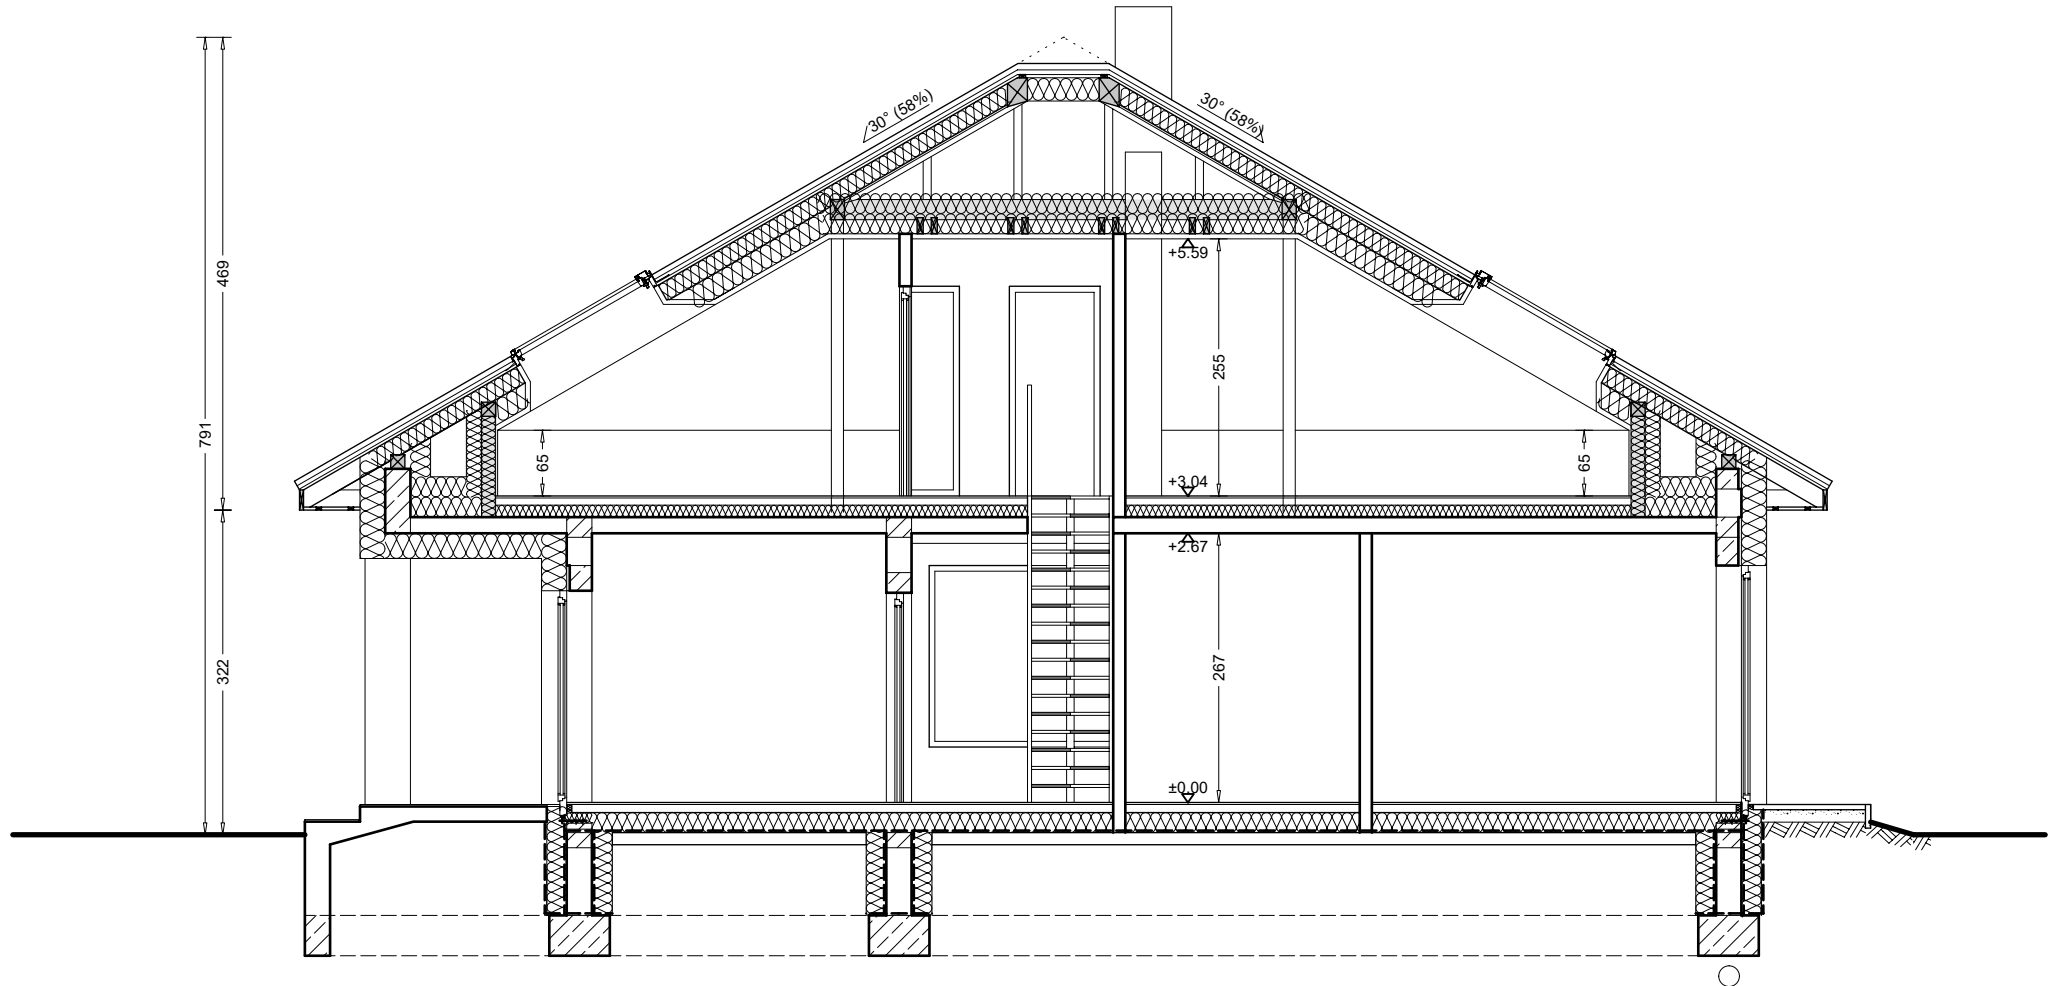

Projekt jest własnością APA J.Charkiewicz i podlega ochronie zgodnie z Ustawą z dnia 4 lutego 1994 r. o prawie autorskim i prawach pokrewnych.

"DOMOWE KLIMATY" Jarosław Charkiewicz

15-427 Białystok ul.Lipowa 6

tel/fax 85 743 68 46

www.domoweklimaty.pl

projekty@domoweklimaty.pl

Budynek mieszkalny, jednorodzinny - "ALT 4". Obrys 1:500

