

As VII
Elewacje

"DOMOWE KLIMATY" Jarosław Charkiewicz

15-427 Białystok ul.Lipowa 6


tel/fax (85) 743 68 46

www.domoweklimaty.pl


projekty@domoweklimaty.pl




ELEWACJA FRONTOWA

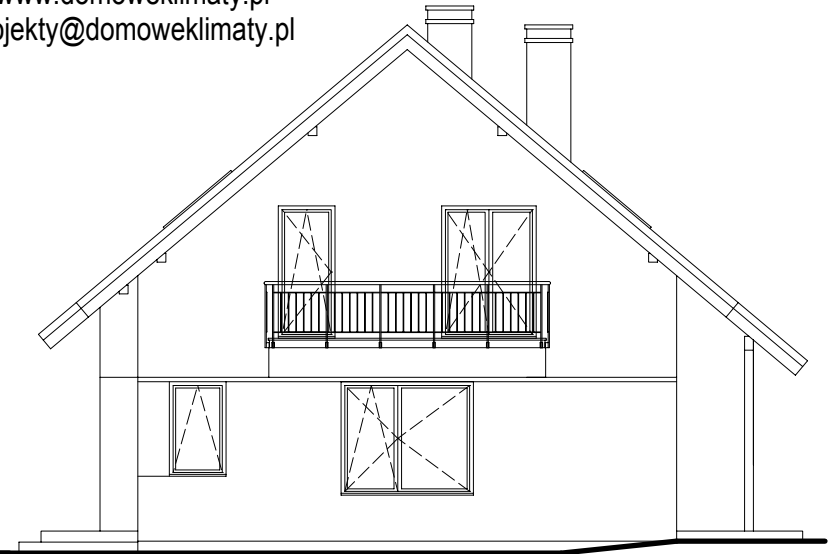


ELEWACJA BOCZNA PRAWA

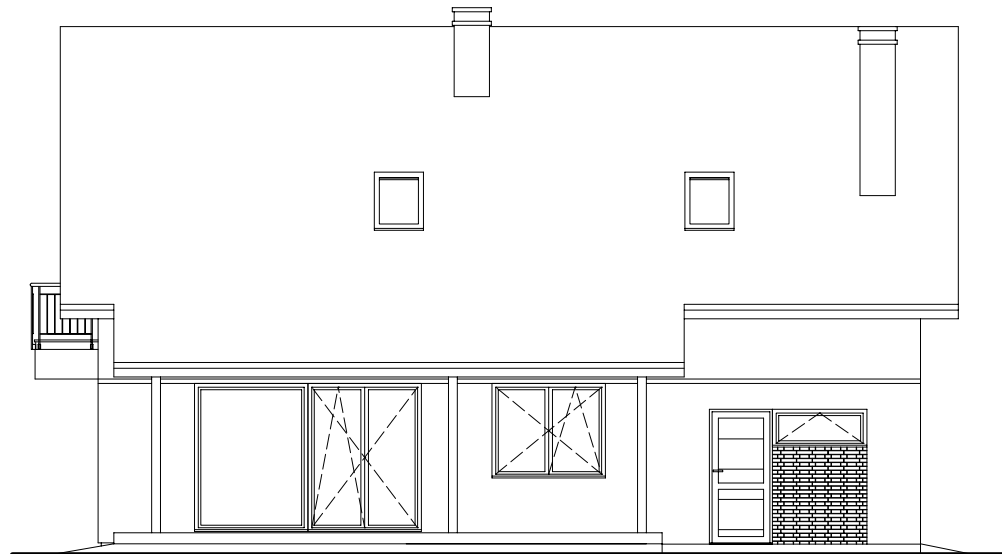

ELEWACJA OGRODOWA

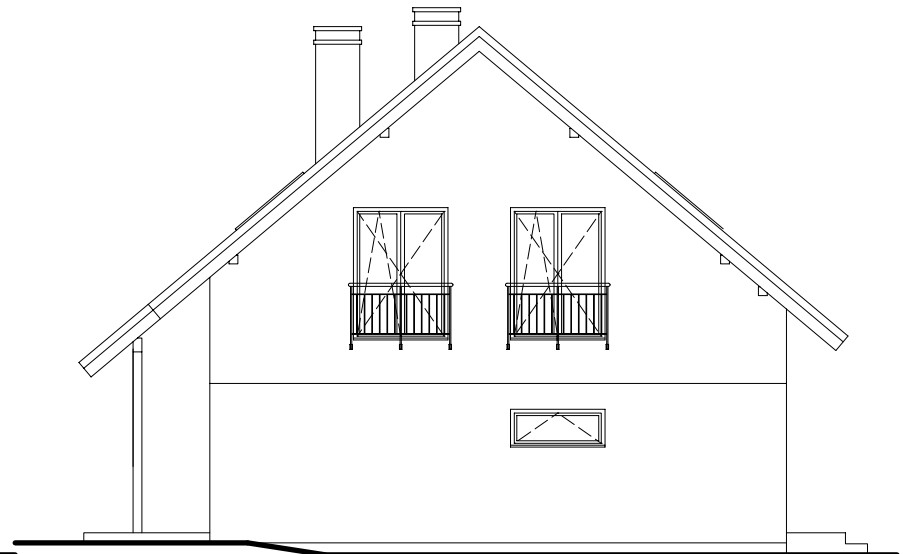

ELEWACJA BOCZNA LEWA

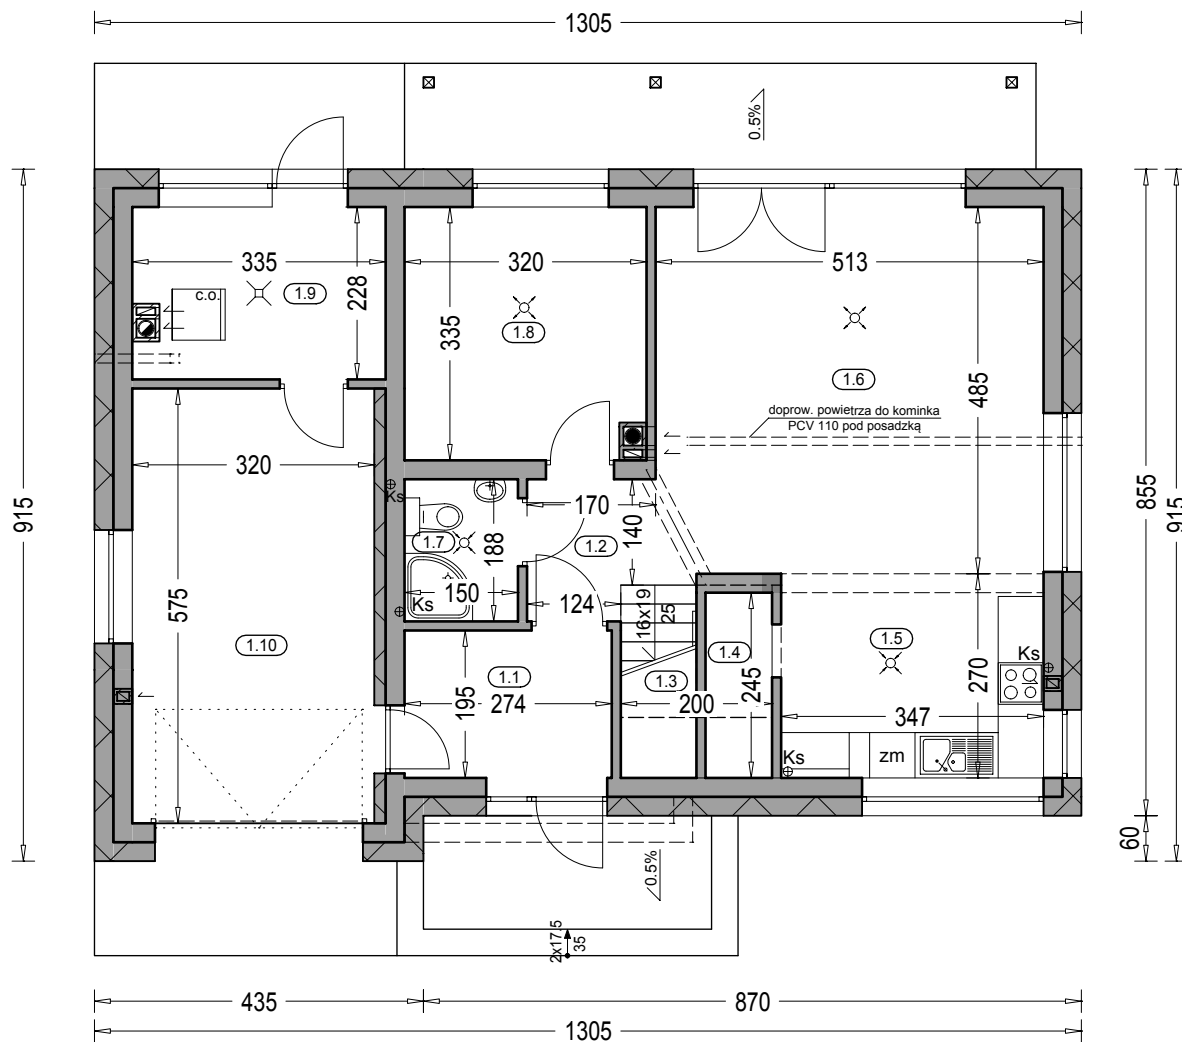

"DOMOWE KLIMATY" Jarosław Charkiewicz

15-427 Białystok ul.Lipowa 6


tel/fax (85) 743 68 46

www.domoweklimaty.pl

projekty@domoweklimaty.pl

**As VII
Rzut parteru**

Zestawienie powierzchni parteru			
OZNACZENIE	FUNKCJA	POW. UŻYTK.	POSADZKA
1.1	Przedsiónek	5.02 m ²	terakota
1.2	Hol	2.78 m ²	terakota
1.3	Kl. schod.	2.51 m ²	terakota
1.4	Spizarnia	1.93 m ²	terakota
1.5	Kuchnia	9.17 m ²	terakota
1.6	Salon, jadalnia	24.22 m ²	parkiet
1.7	Łazienka	2.59 m ²	terakota
1.8	Pokój	10.09 m ²	parkiet
1.9	Kotownia	7.04 m ²	terakota
1.10	RAZEM	65.35 m ²	
	Garaż	17.98 m ²	pos. betonowa
	SUMA POW.	83.33 m ²	(w tym tarasy)
	Pow. całkowita parteru:	139.75 m ²	25.56 m ²
	Pow. zabudowy:	114.19 m ²	
	Kubatura parteru:	347.13 m ³	

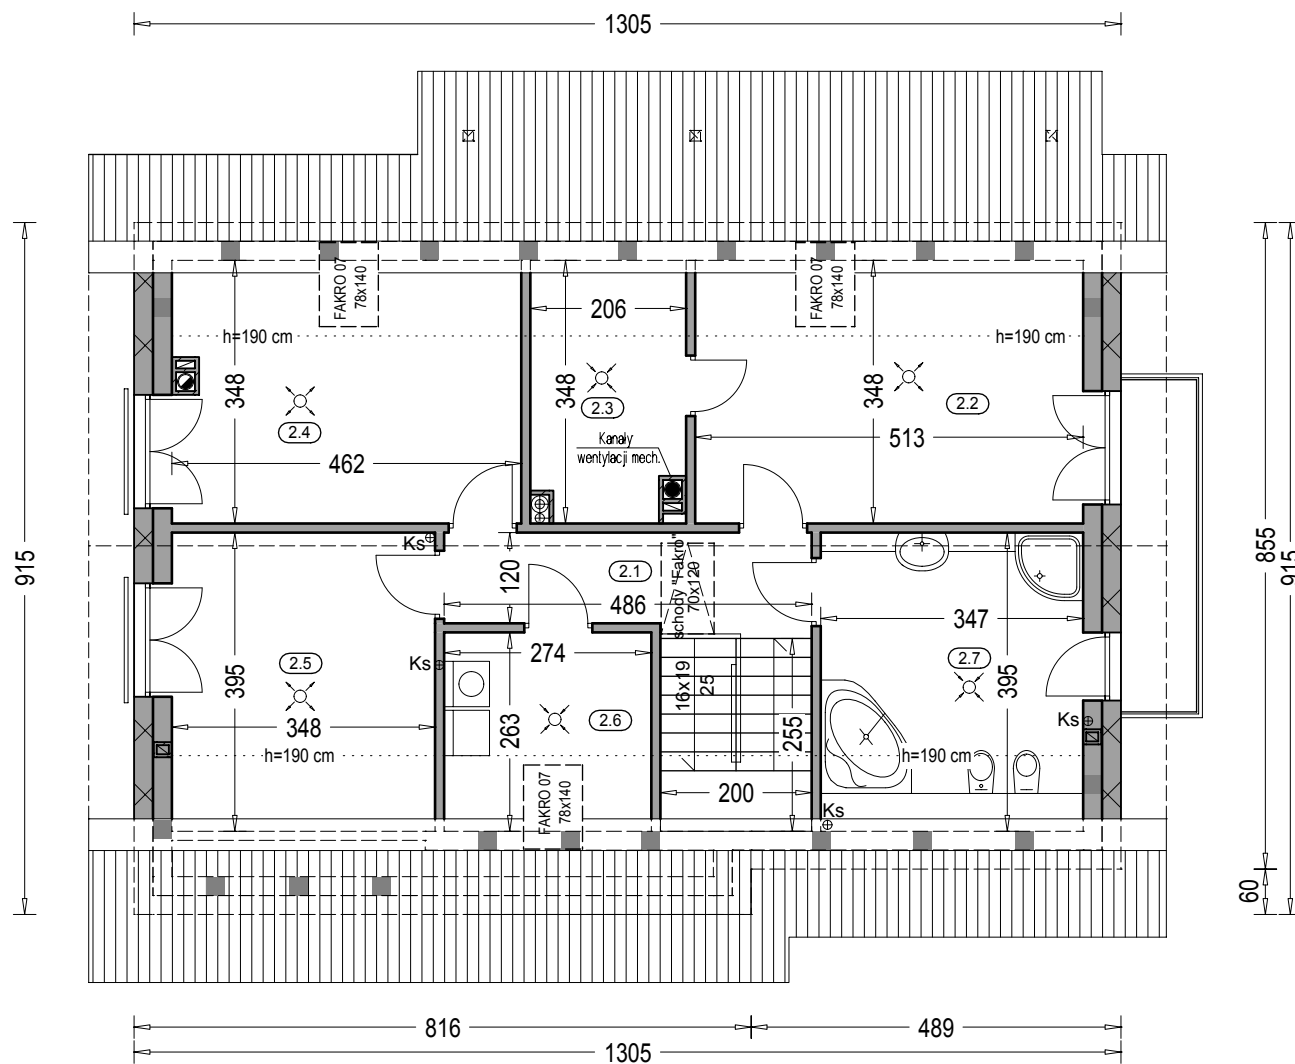

"DOMOWE KLIMATY" Jarosław Charkiewicz

15-427 Białystok ul. Lipowa 6

tel/fax (85) 743 68 46

www.domoweklimaty.pl

projekty@domoweklimaty.pl


**As VII
Rzut poddasza**

Zestawienie powierzchni poddasza

OZNACZENIE	FUNKCJA	POW. UŻYTK.	POW. PODŁ.	POSADZKA
2.1	Korytarz	5.90 m ²	5.90 m ²	terrakota
2.2	Pokój	12.41 m ²	17.32 m ²	parkiet
2.3	Garderoba	4.52 m ²	6.46 m ²	terrakota
2.4	Pokój	10.86 m ²	14.92 m ²	parkiet
2.5	Pokój	9.96 m ²	13.26 m ²	parkiet
2.6	Pralnia	4.27 m ²	6.86 m ²	terrakota
2.7	Łazienka	9.94 m ²	13.25 m ²	terrakota
RAZEM		57.86 m ²	77.97 m ²	

Pow. całkowita poddasza: 120.87 m² (w tym balkon) 4.39 m²

Kubatura poddasza 304.16 m³

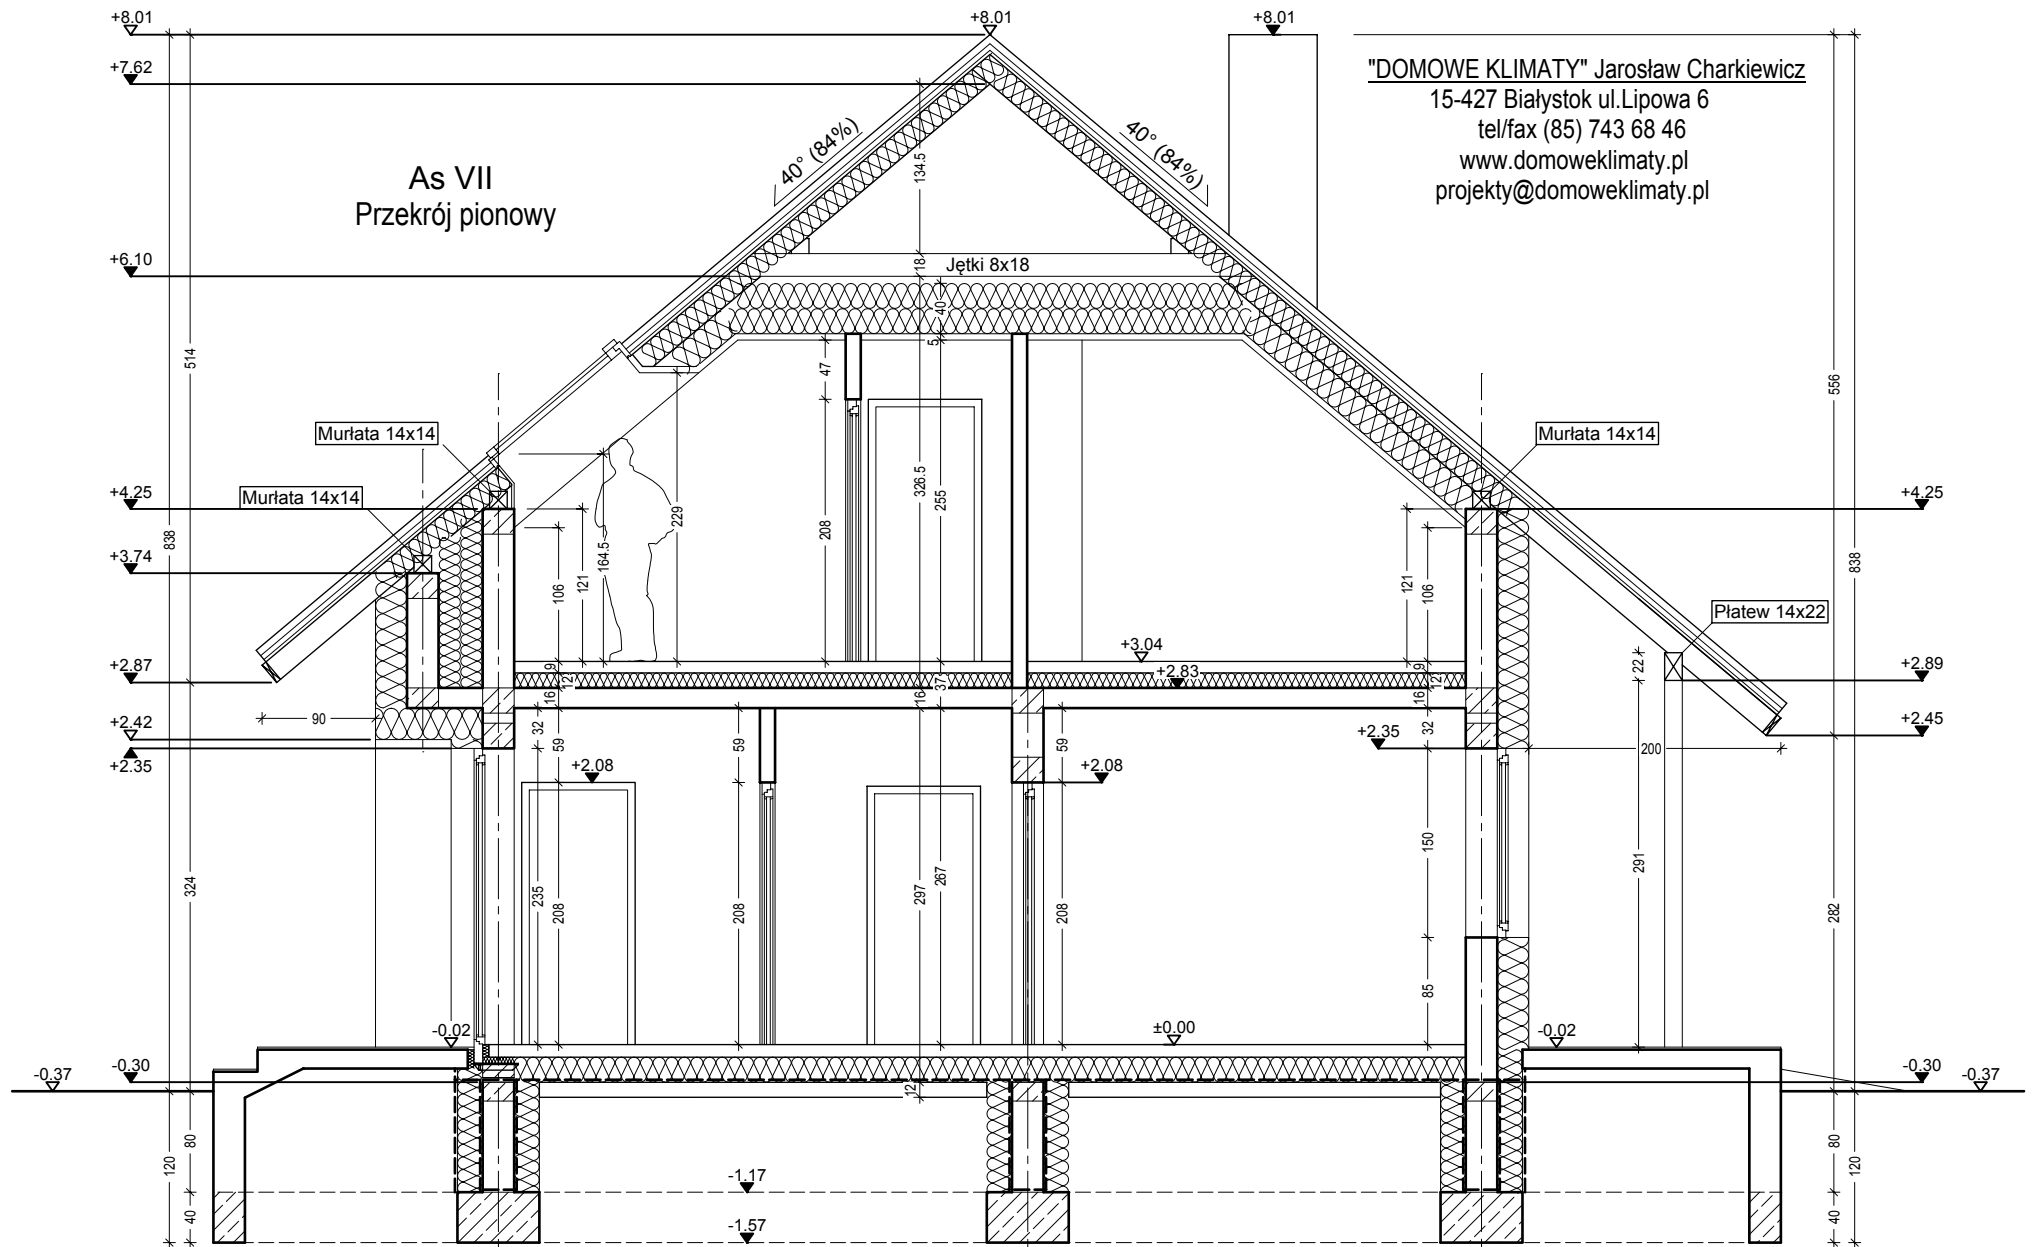

"DOMOWE KLIMATY" Jarosław Charkiewicz

15-427 Białystok ul.Lipowa 6

tel/fax 85 743 68 46

www.domoweklimaty.pl

projekty@domoweklimaty.pl

Budynek mieszkalny, jednorodzinny - "As VII". Obrys 1:500

