

"DOMOWE KLIMATY" Jarosław Charkiewicz

15-427 Białystok ul.Lipowa 6


tel/fax (85) 743 68 46

www.domoweklimaty.pl


projekty@domoweklimaty.pl

domowe klimaty.pl
arch. Jarosław Charkiewicz

Budynek mieszkalny, jednorodzinny "BAGATELA IV DD"- elewacje

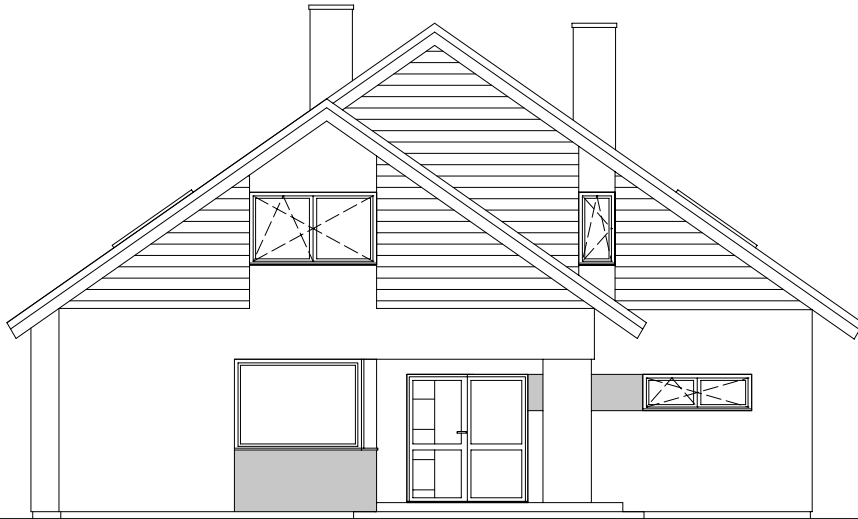


ELEWACJA FRONTOWA

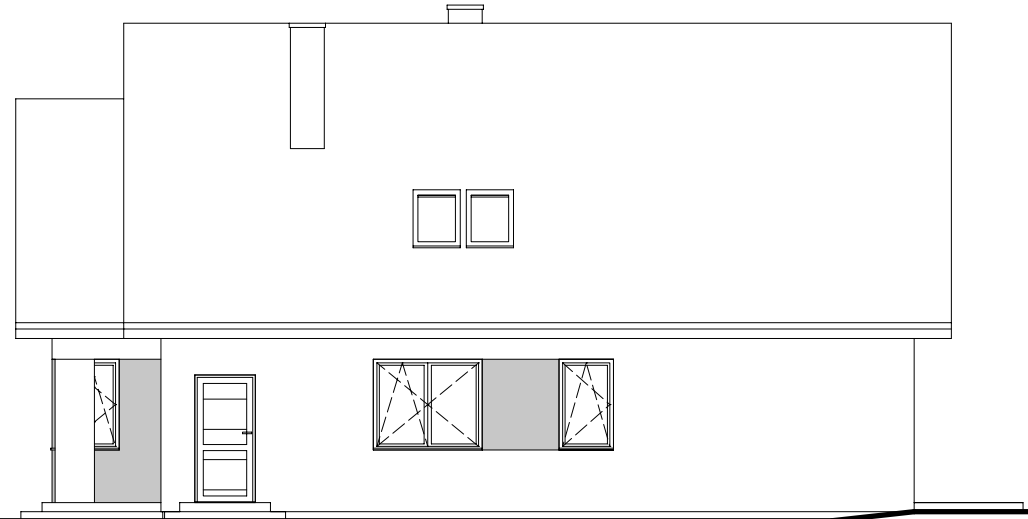

ELEWACJA BOCZNA PRAWA




ELEWACJA OGRODOWA

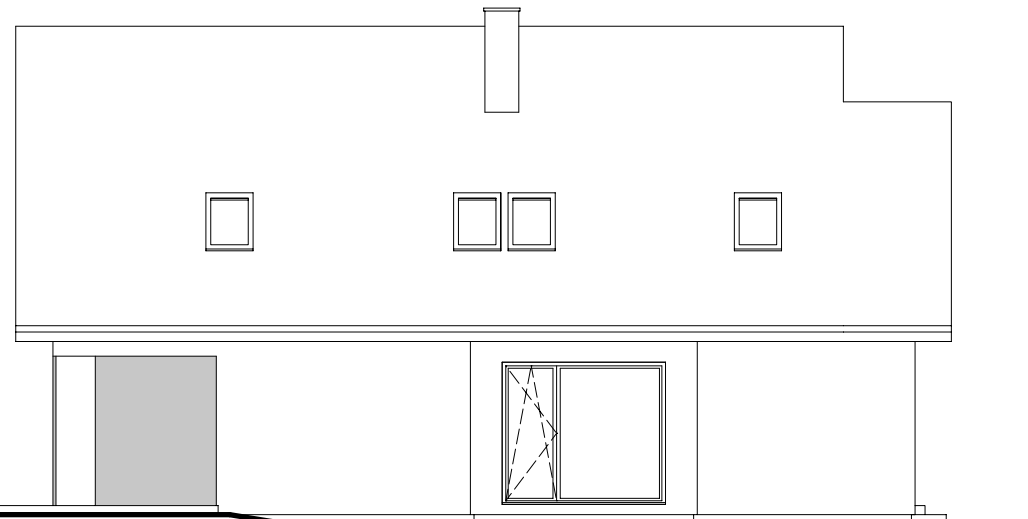

ELEWACJA BOCZNA LEWA


Budynek mieszkalny, jednorodzinny "BAGATELA IV DD"- rzut parteru

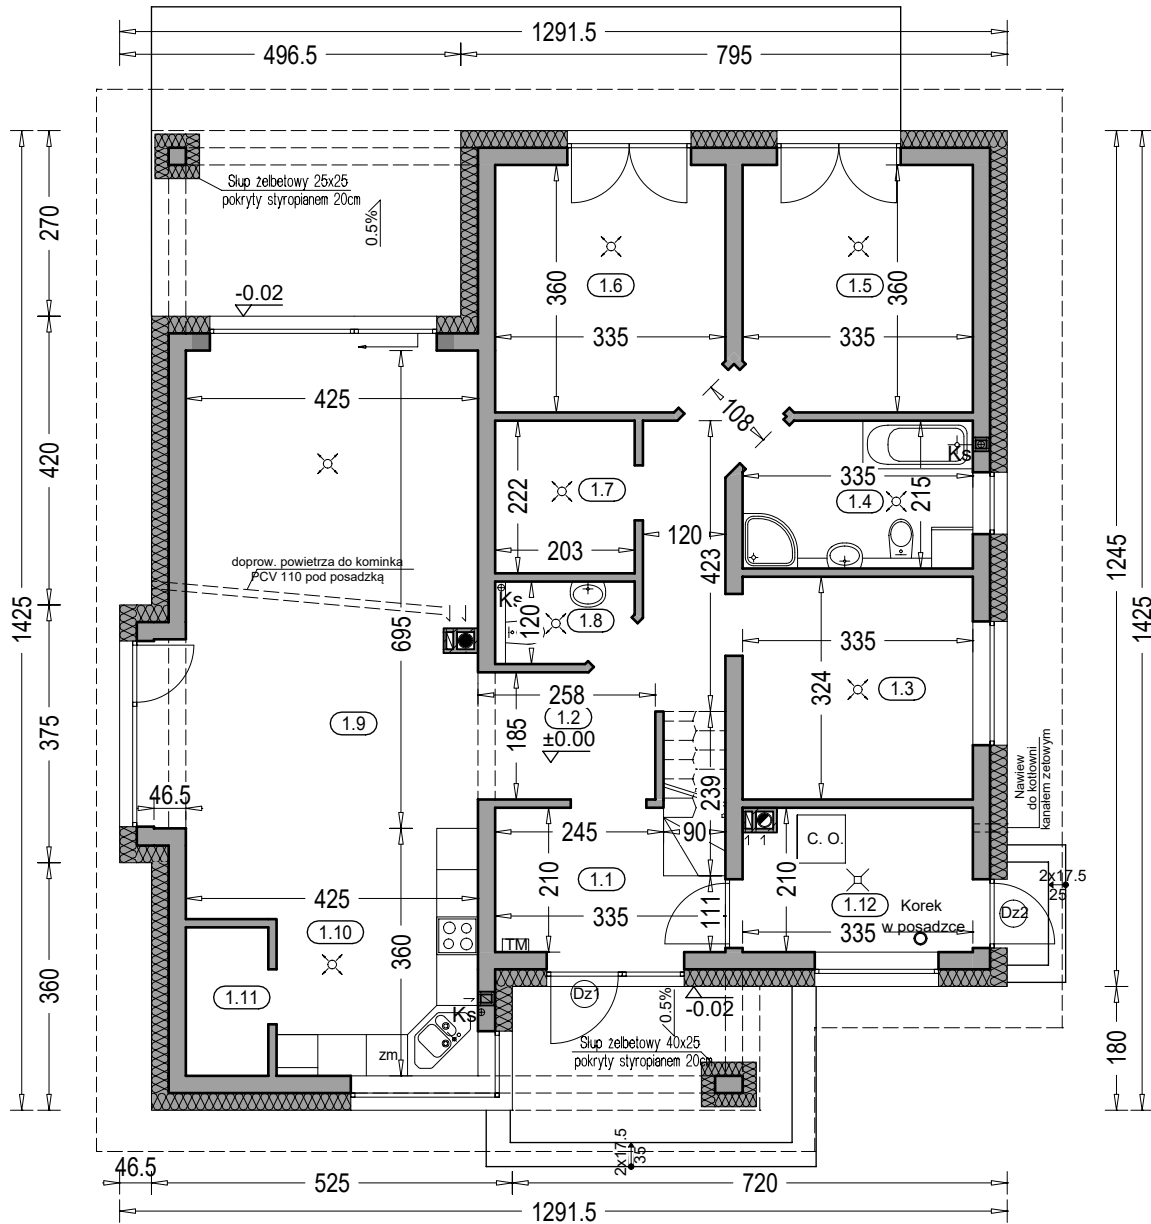

Zestawienie powierzchni parteru

OZN.	FUNKCJA	POW. UŻYTKOWA	POSADZKI
1.1	Przedsiónek	6.71 m ²	terrakota
1.2	Hol	11.75 m ²	terrakota
1.3	Pokój	10.46 m ²	parkiet
1.4	Łazienka	6.61 m ²	terrakota
1.5	Pokój	11.38 m ²	parkiet
1.6	Pokój	11.38 m ²	parkiet
1.7	Garderoba	4.26 m ²	terrakota
1.8	WC	2.00 m ²	terrakota
1.9	Salon, jadalnia	29.91 m ²	parkiet
1.10	Kuchnia	12.07 m ²	terrakota
1.11	Spizarnia	2.39 m ²	terrakota
1.12	Pom. gosp.	6.53 m ²	terrakota
RAZEM		115.45 m ²	
Powierzchnia całkowita:		179.78 m ²	13.59 m ² (w tym tarasy)
Powierzchnia zabudowy:		154.04 m ²	
Kubatura parteru:		472.90 m ³	

Budynek mieszkalny, jednorodzinny "BAGATELA IV DD"- rzut strychu

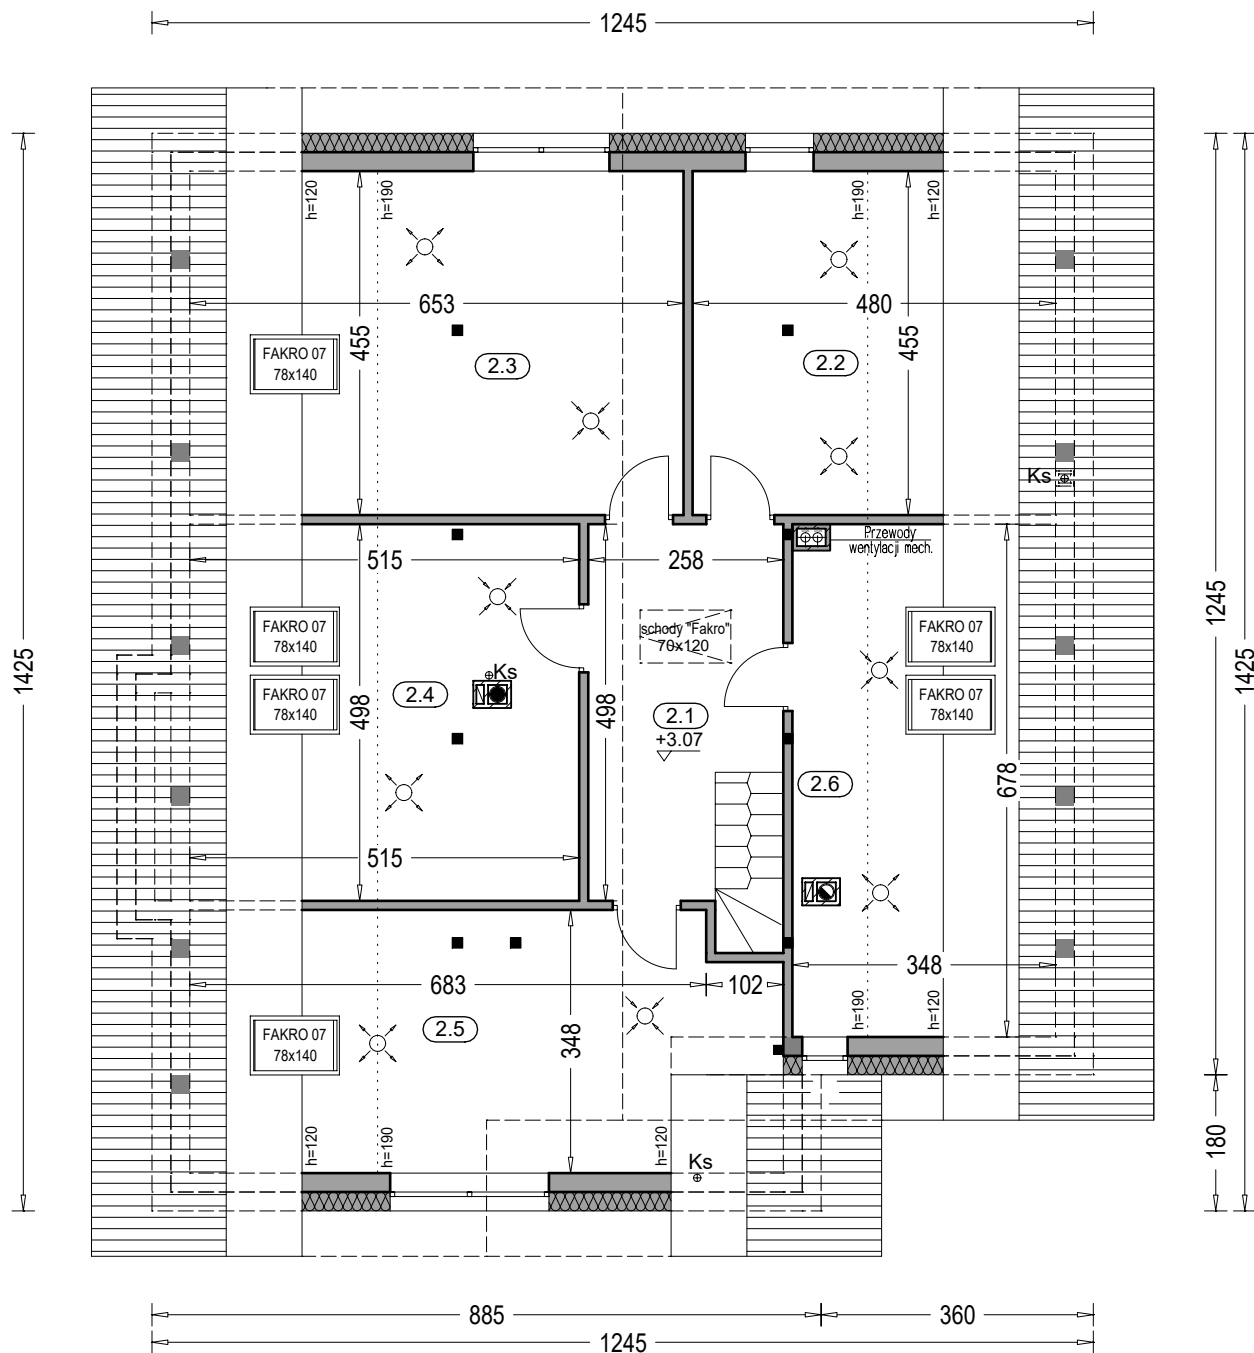

Zestawienie powierzchni strychu				
OZNACZENIE	FUNKCJA	POW. UŻYTK.	POW. PODŁÓG	POSADZKA
2.1	Strych	10.95 m ²	10.95 m ²	wykł. dyw.
2.2	Strych	10.26 m ²	21.28 m ²	wykł. dyw.
2.3	Strych	18.03 m ²	29.05 m ²	wykł. dyw.
2.4	Strych	12.97 m ²	25.05 m ²	wykł. dyw.
2.5	Strych	13.26 m ²	21.65 m ²	wykł. dyw.
2.6	Strych	6.14 m ²	22.63 m ²	wykł. dyw.
	RAZEM	71.61 m ²	130.61 m ²	

"DOMOWE KLIMATY" Jarosław Charkiewicz

15-427 Białystok ul.Lipowa 6

tel/fax (85) 743 68 46

www.domoweklimaty.pl


projekty@domoweklimaty.pl

domowe klimaty.pl

arch. Jarosław Charkiewicz

Budynek mieszkalny, jednorodzinny "BAGATELA IV DD"

przekrój pionowy

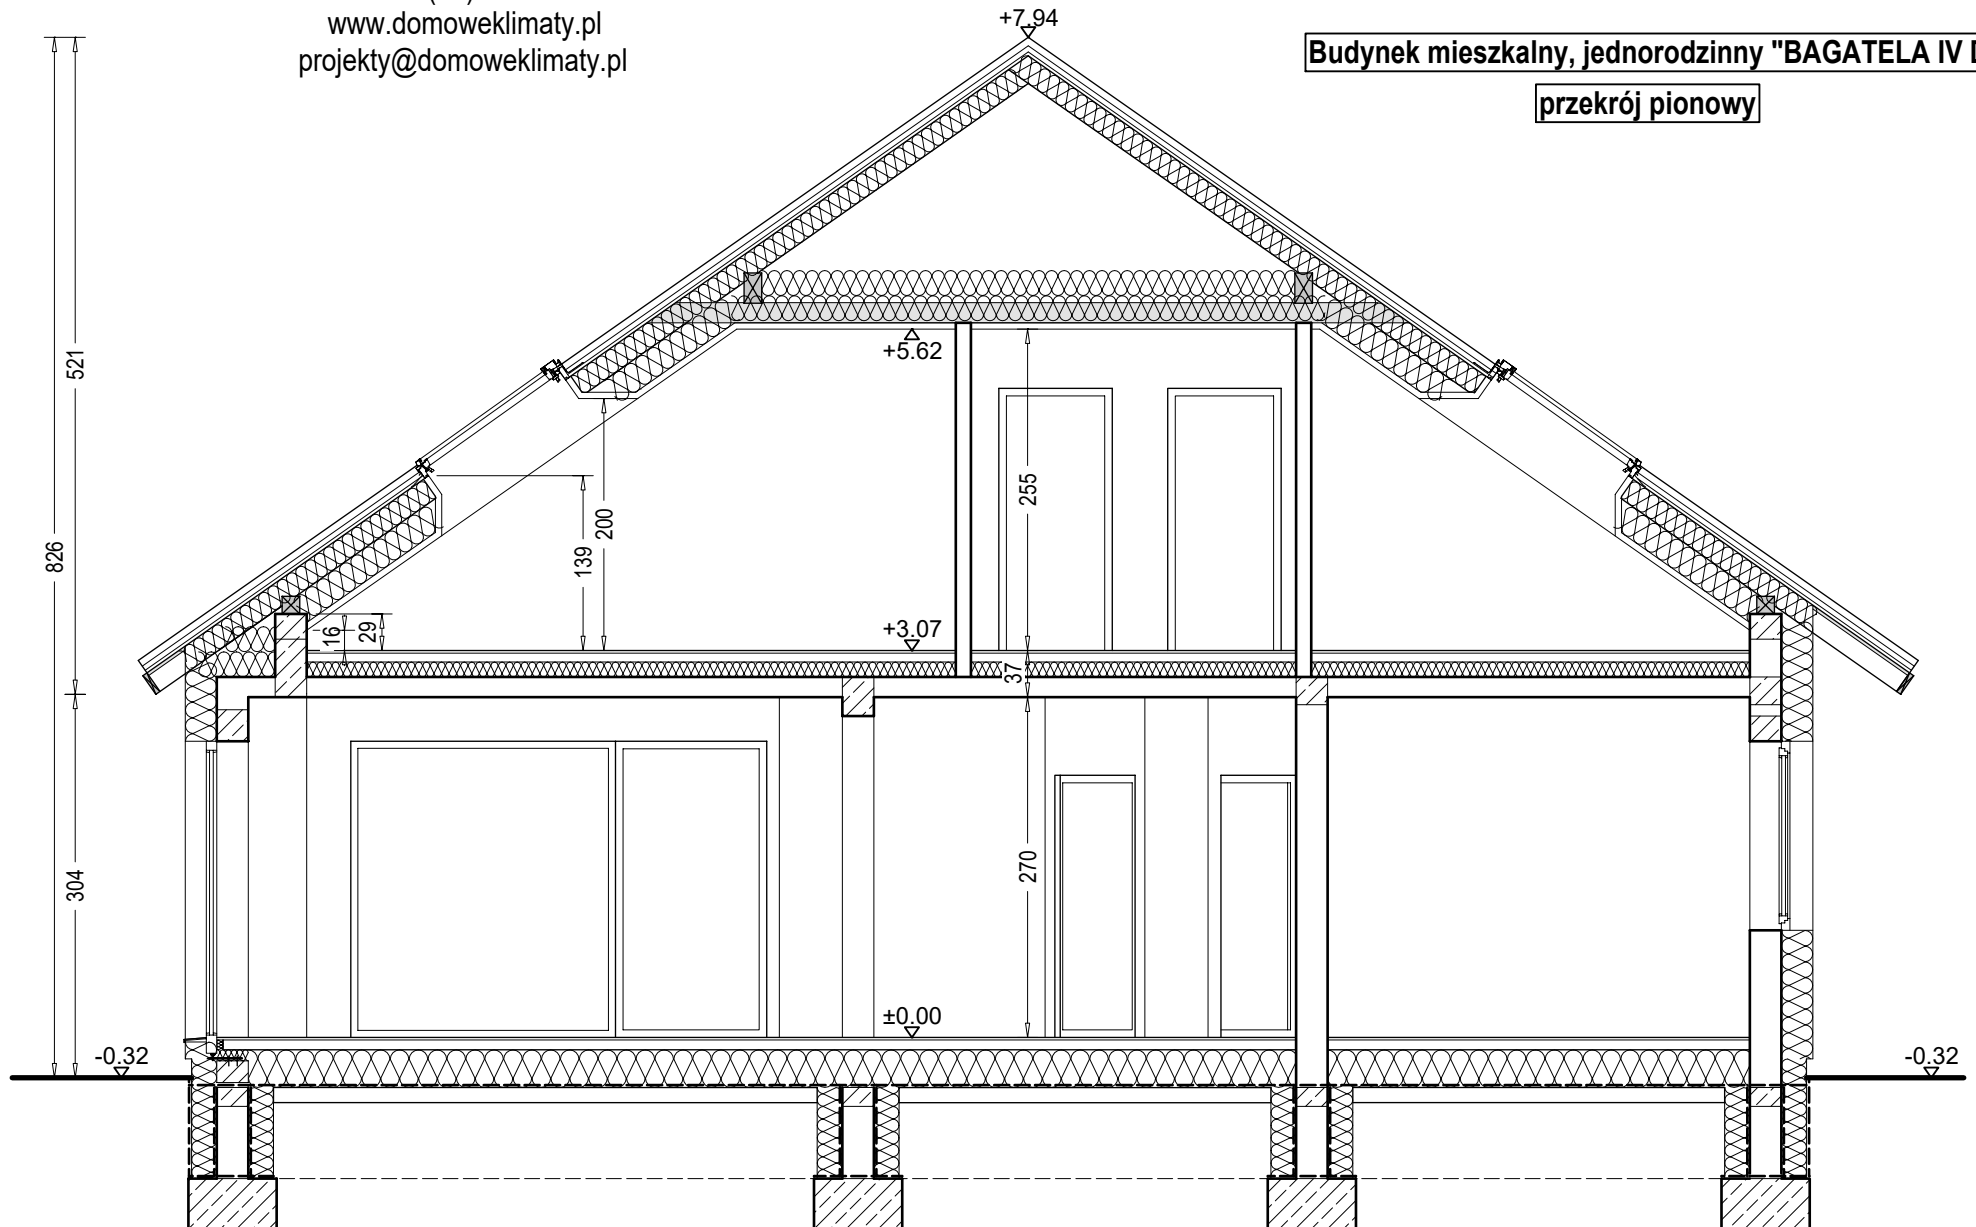

"DOMOWE KLIMATY" Jarosław Charkiewicz

15-427 Białystok ul.Lipowa 6

tel/fax 85 743 68 46

www.domoweklimaty.pl

projekty@domoweklimaty.pl

Budynek mieszkalny, jednorodzinny - "Bagatela IV DD". Obrys 1:500

