


"DOMOWE KLIMATY" Jarosław Charkiewicz  
 15-427 Białystok ul.Lipowa 6  
 tel/fax 0-85 7436846  
 www.domoweklimaty.pl  
 projekty@domoweklimaty.pl

Budynek mieszkalny, jednorodzinny - "BĄBELEK". Parter

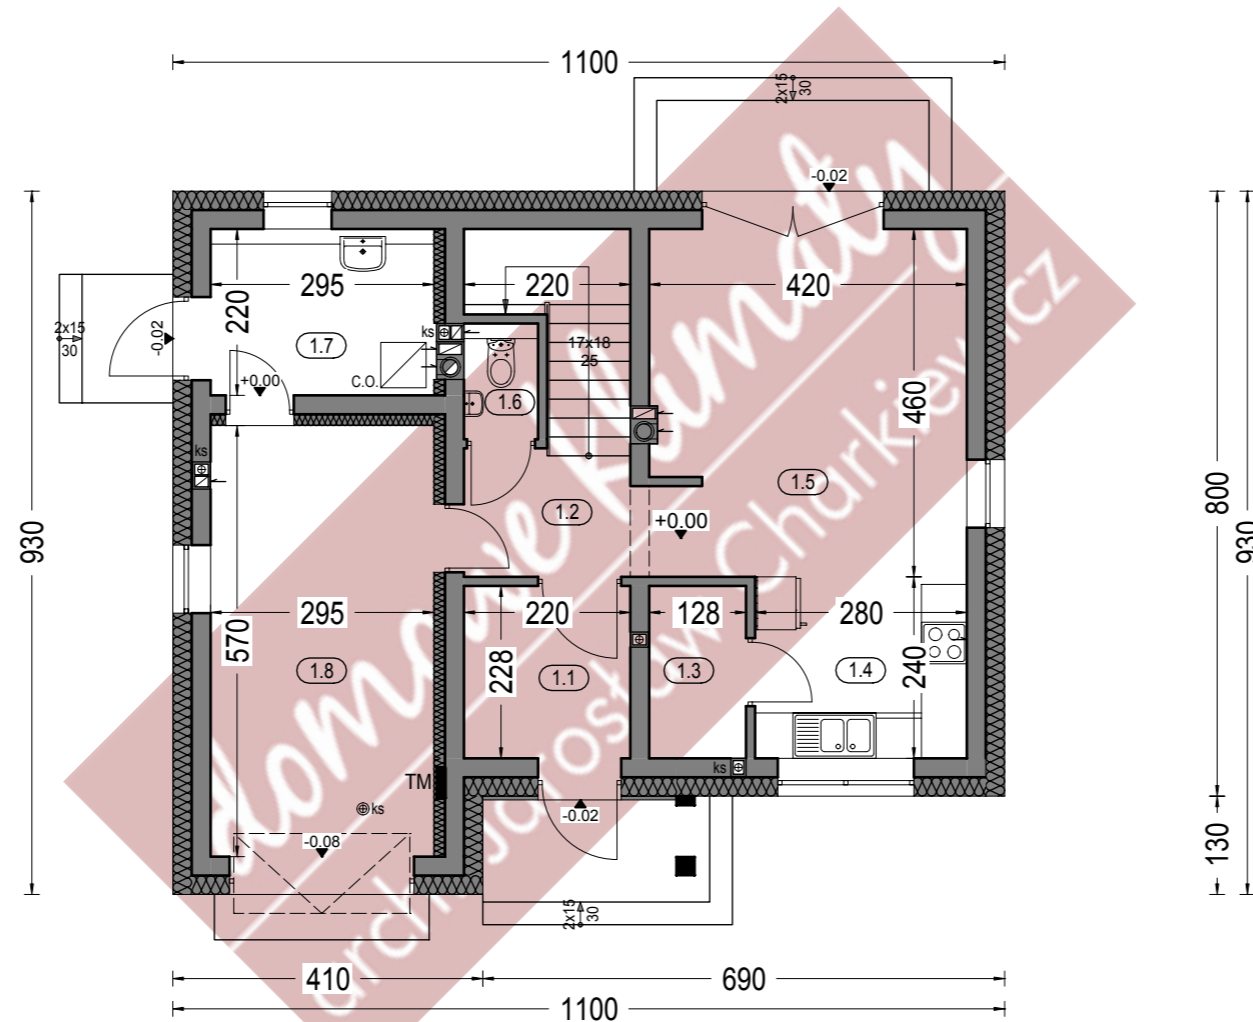


Zestawienie powierzchni parteru

OZNACZENIE	FUNKCJA	POW. UŻYTK.	POSADZKA
1.1	Przedśionek	4.75 m <sup>2</sup>	terrakota
1.2	Hall	7.70 m <sup>2</sup>	parkiet
1.3	Spizarnia	2.71 m <sup>2</sup>	terrakota
1.4	Kuchnia	6.30 m <sup>2</sup>	terrakota
1.5	Salon	18.88 m <sup>2</sup>	parkiet
1.6	Wc	1.35 m <sup>2</sup>	terrakota
1.7	Kotłownia	6.18 m <sup>2</sup>	terrakota
		47.87 m <sup>2</sup>	
1.8	Garaż	16.30 m <sup>2</sup>	pos. beton.
RAZEM :		64.17 m <sup>2</sup>	

Pow. całkowita parteru: 107.79 m<sup>2</sup>  
 (w tym tarasy 14.46 m<sup>2</sup>)  
 Pow. zabudowy: 93.33 m<sup>2</sup>  
 Kubatura parteru: 285.59 m<sup>3</sup>

"DOMOWE KLIMATY" Jarosław Charkiewicz  
 15-427 Białystok ul.Lipowa 6  
 tel/fax 0-85 7436846  
 www.domoweklimaty.pl  
 projekty@domoweklimaty.pl

Budynek mieszkalny, jednorodzinny - "BĄBELEK". Poddasze

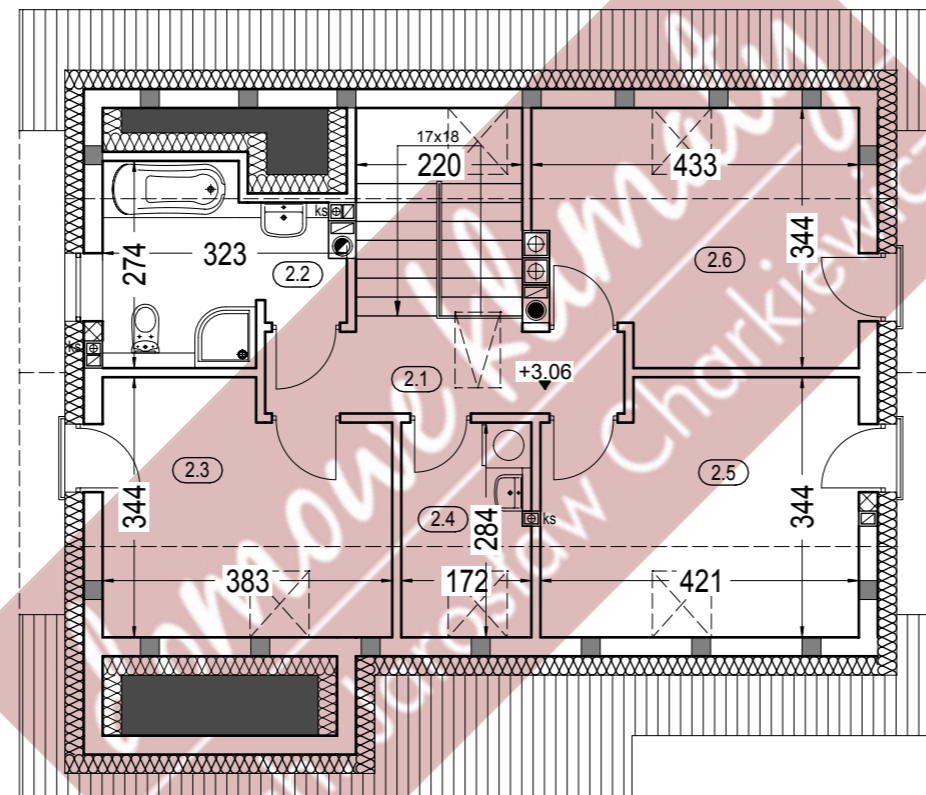

Zestawienie powierzchni poddasza


OZNACZ.	FUNKCJA	POW. UŻYTK.	POW. POS.	POSADZKA
2.1	Hall	5.30 m <sup>2</sup>	5.30 m <sup>2</sup>	parkiet
2.2	Łazienka	5.94 m <sup>2</sup>	6.76 m <sup>2</sup>	terrakota
2.3	Pokój	7.25 m <sup>2</sup>	11.66 m <sup>2</sup>	parkiet
2.4	Pralnia	2.64 m <sup>2</sup>	4.58 m <sup>2</sup>	terrakota
2.5	Pokój	8.43 m <sup>2</sup>	13.62 m <sup>2</sup>	parkiet
2.6	Pokój	8.33 m <sup>2</sup>	13.29 m <sup>2</sup>	parkiet

RAZEM : 37.89 m<sup>2</sup> 55.21 m<sup>2</sup>

Pow. całkowita poddasza: 93.33 m<sup>2</sup>

Kubatura poddasza: 194.52 m<sup>3</sup>

Budynek mieszkalny, jednorodzinny - "BĄBELEK". Przekrój

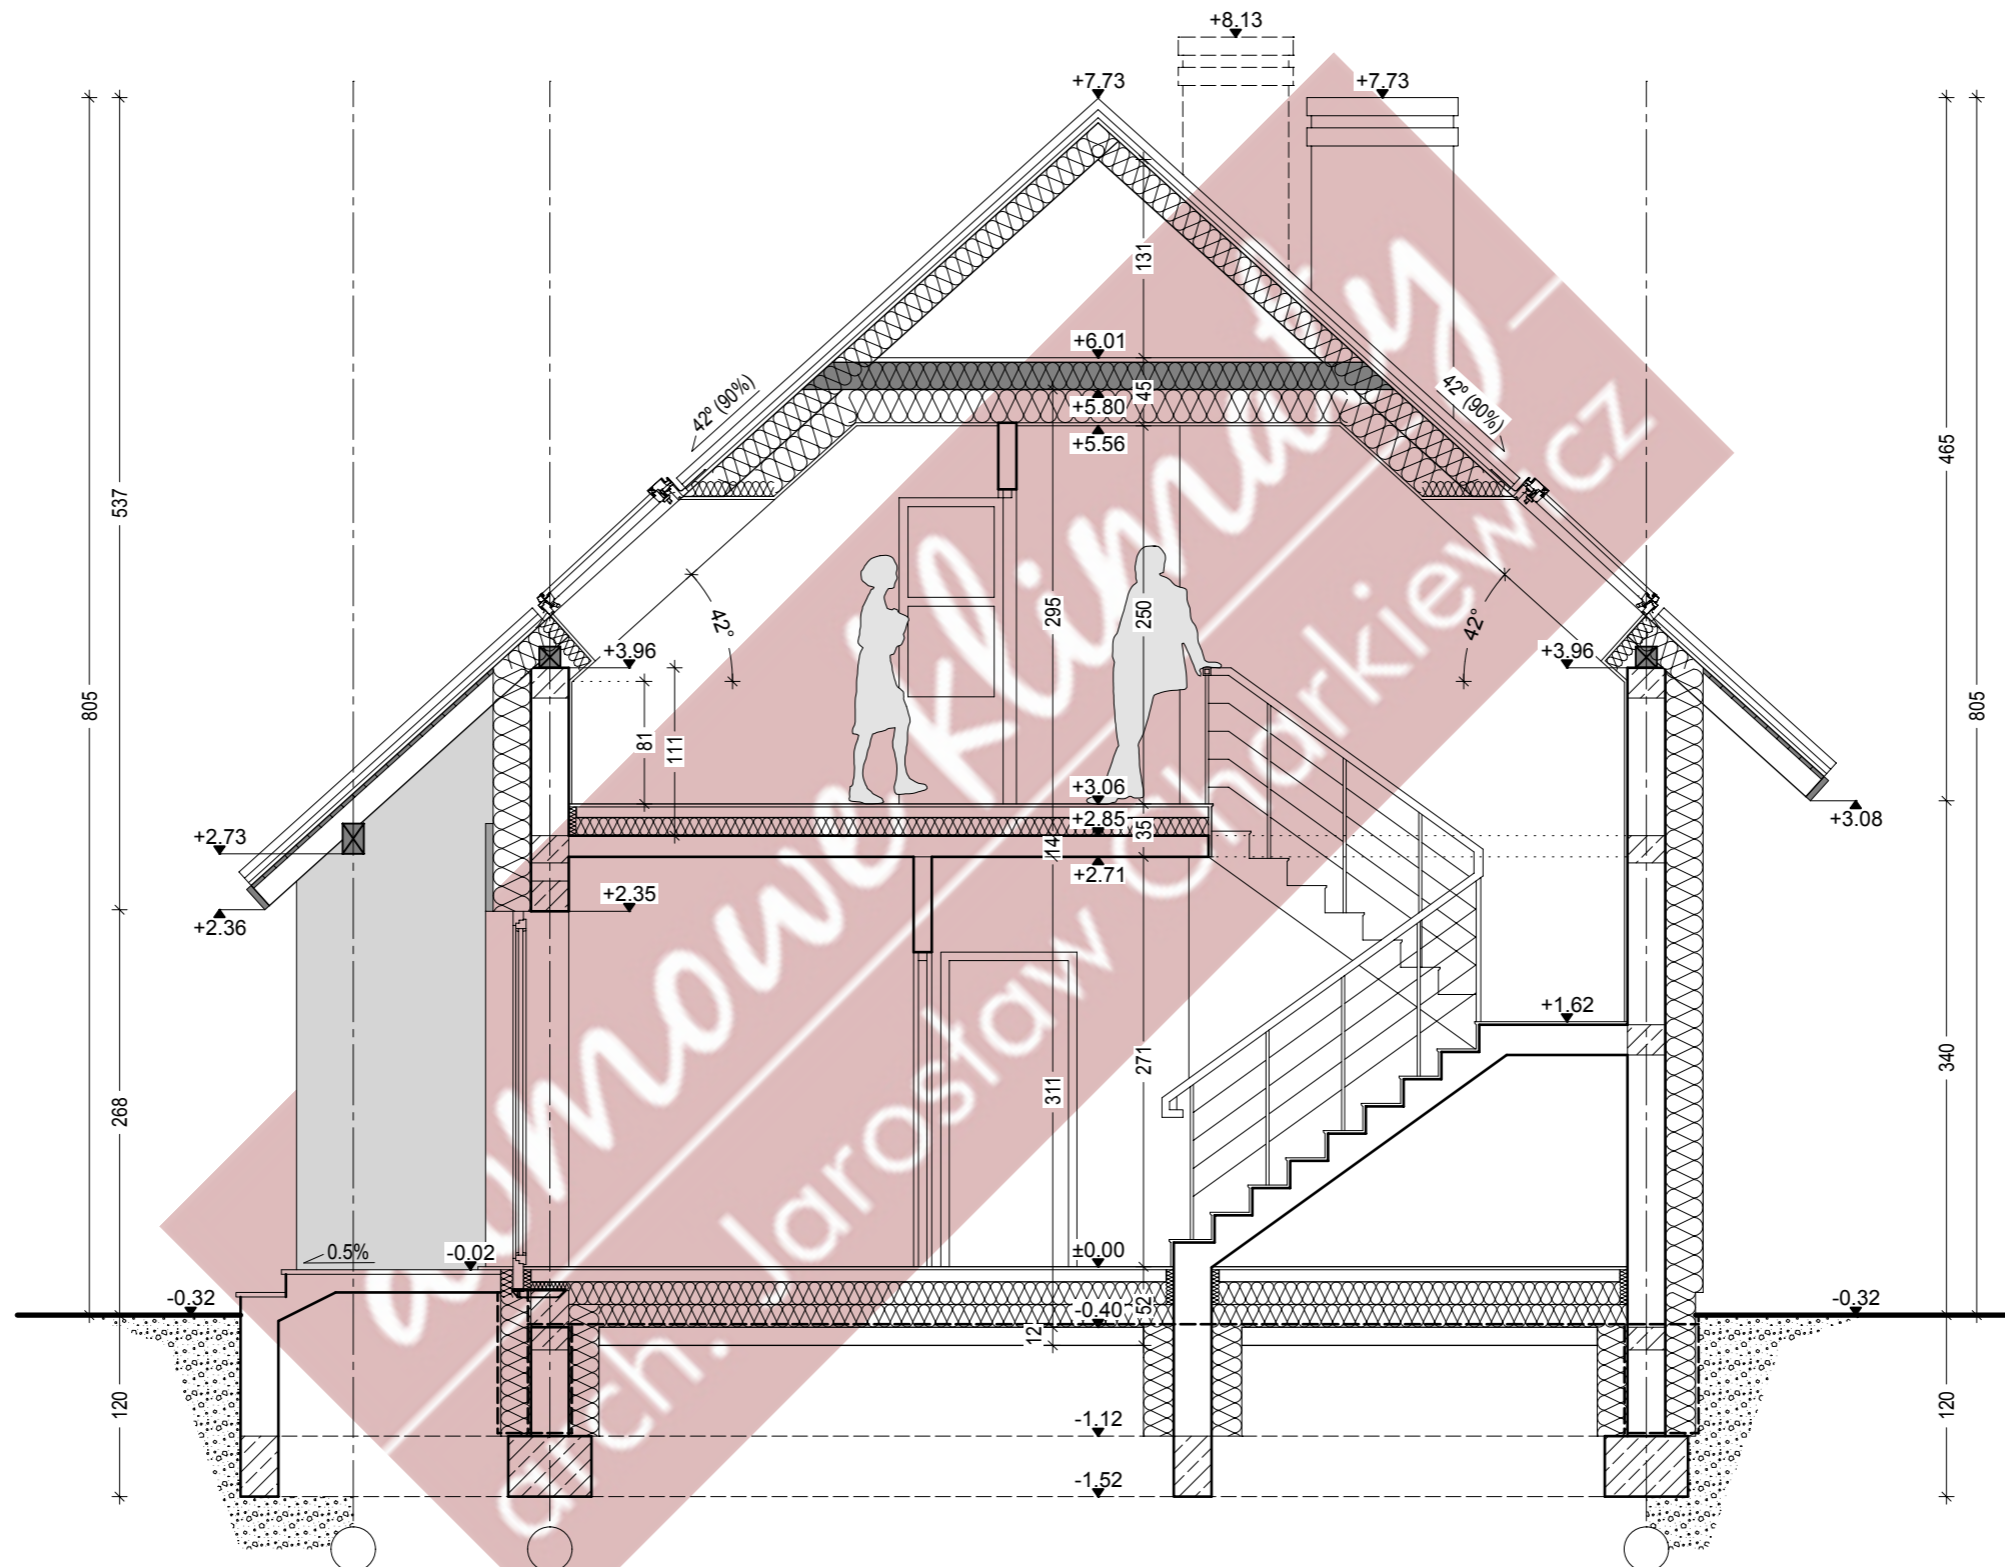

"DOMOWE KLIMATY" Jarosław Charkiewicz

15-427 Białystok ul.Lipowa 6

tel/fax 0-85 7436846


www.domoweklimaty.pl

projekty@domoweklimaty.pl


**Budynek mieszkalny, jednorodzinny - "BĄBELEK". Elewacje**




ELEWACJA FRONTOWA

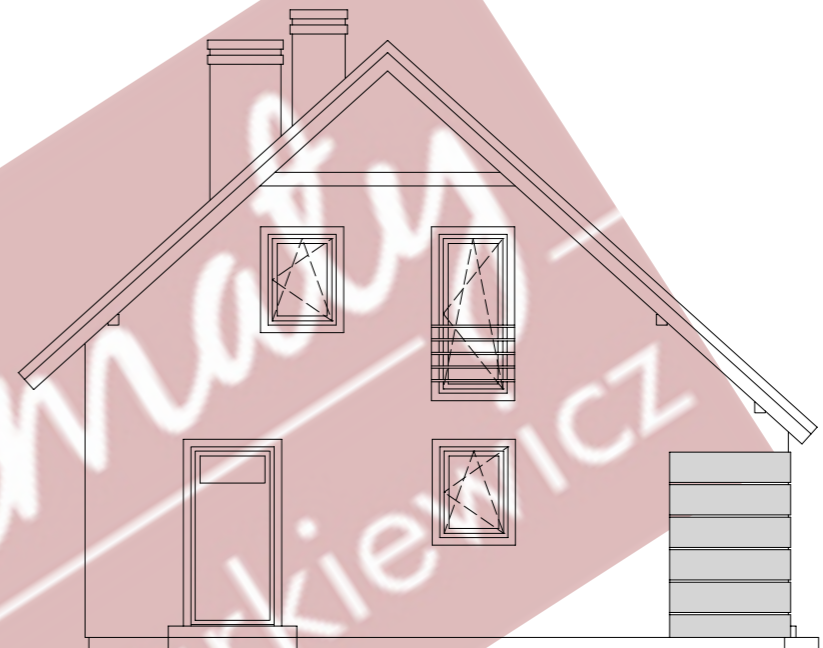

ELEWACJA LEWA

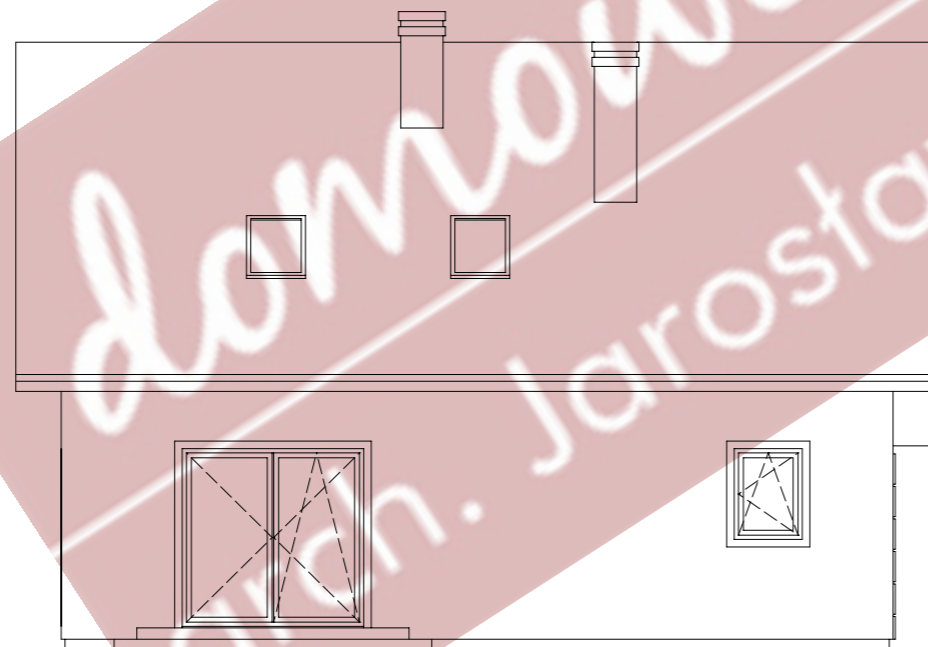

ELEWACJA OGRODOWA

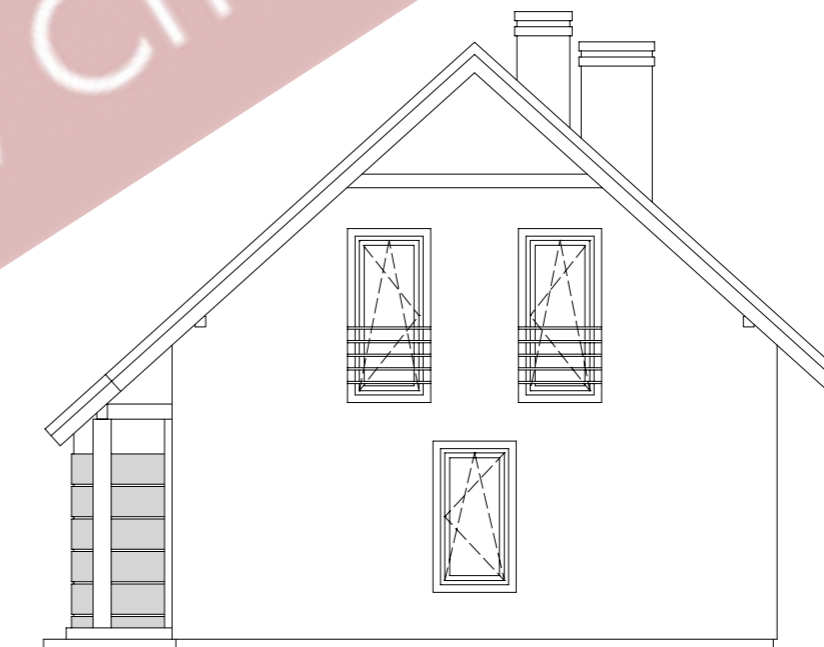

ELEWACJA PRAWA

"DOMOWE KLIMATY" Jarosław Charkiewicz


15-427 Białystok ul.Lipowa 6

tel/fax 0-85 7436846

www.domoweklimaty.pl

projekty@domoweklimaty.pl

**Budynek mieszkalny, jednorodzinny - "BĄBELEK". Obrys 1:500**

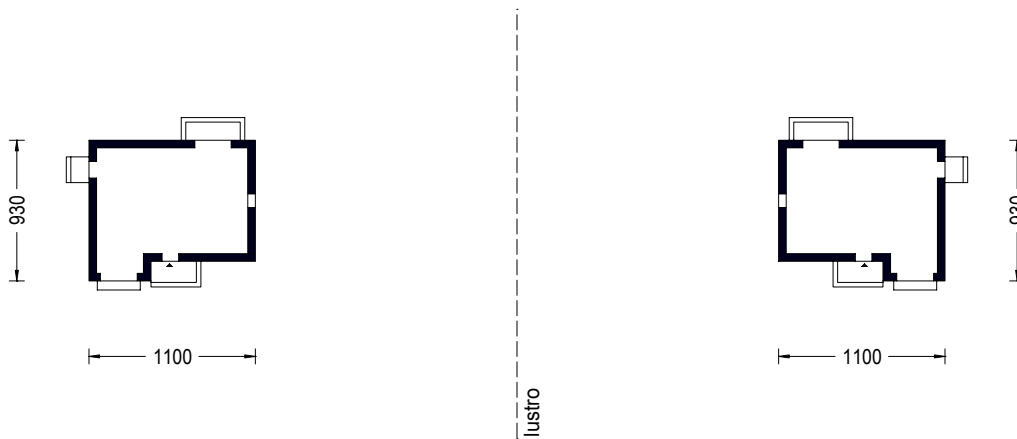

Projekt jest własnością APA J.Charkiewicz i podlega ochronie zgodnie z Ustawą z dnia 4 lutego 1994 r. o prawie autorskim i prawach pokrewnych.