

"CYPRYS"

elewacje

"DOMOWE KLIMATY" Jarosław Charkiewicz

15-427 Białystok ul.Lipowa 6

tel/fax (85) 743 68 46

www.domoweklimaty.pl


projekty@domoweklimaty.pl

domowe klimaty.pl


arch. Jarosław Charkiewicz




ELEWACJA FRONTOWA

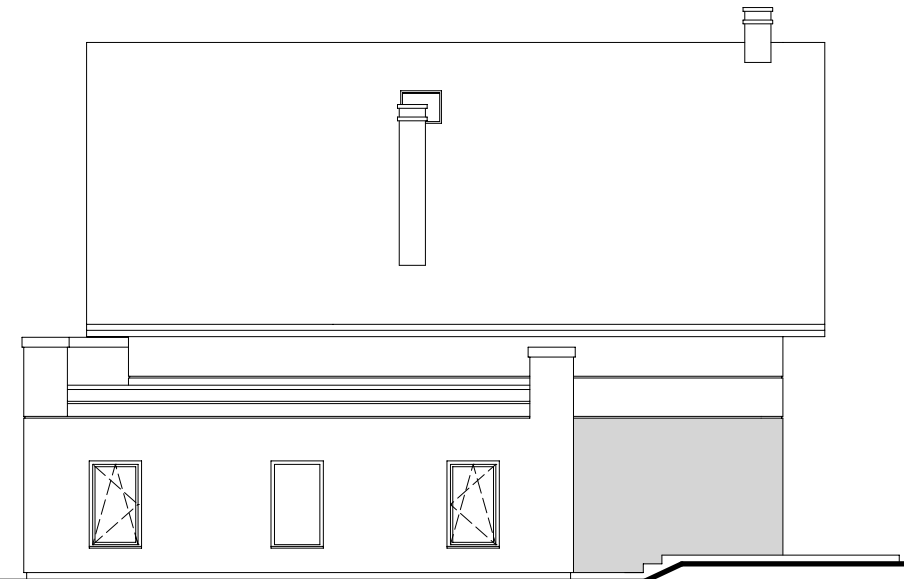

ELEWACJA BOCZNA PRAWA

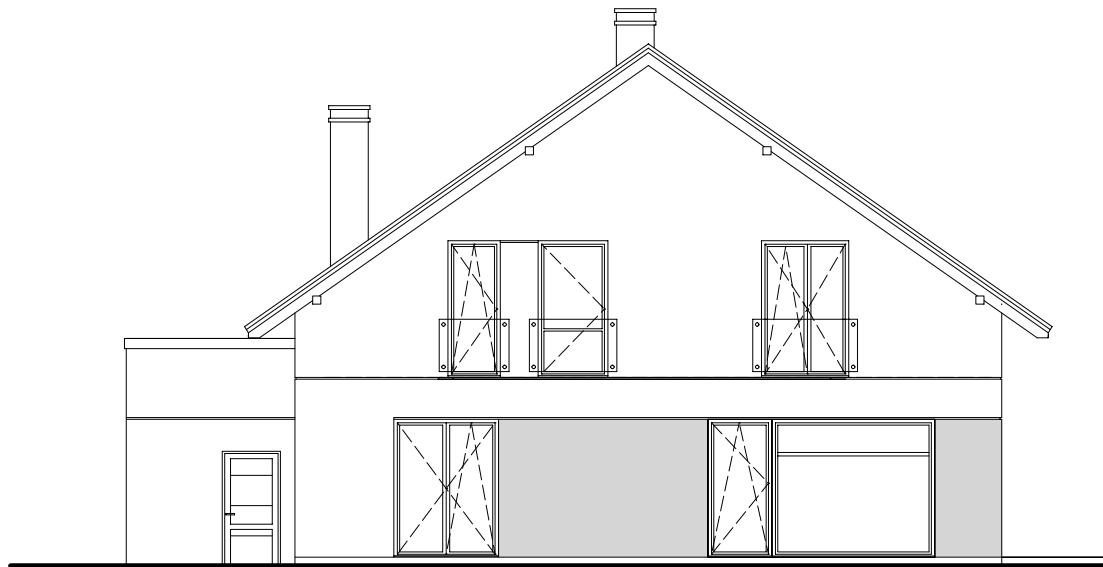

ELEWACJA OGRODOWA

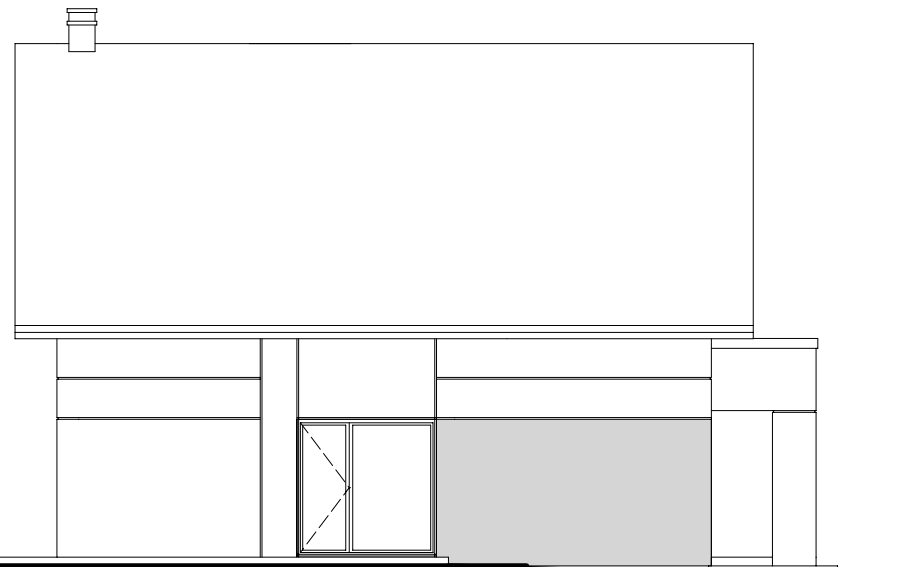

ELEWACJA BOCZNA LEWA

"DOMOWE KLIMATY" Jarosław Charkiewicz

15-427 Białystok ul.Lipowa 6

tel/fax (85) 743 68 46

www.domoweklimaty.pl


projekty@domoweklimaty.pl

"CYPRYS"

rzut parteru

domowe klimaty.pl

arch. Jarosław Charkiewicz

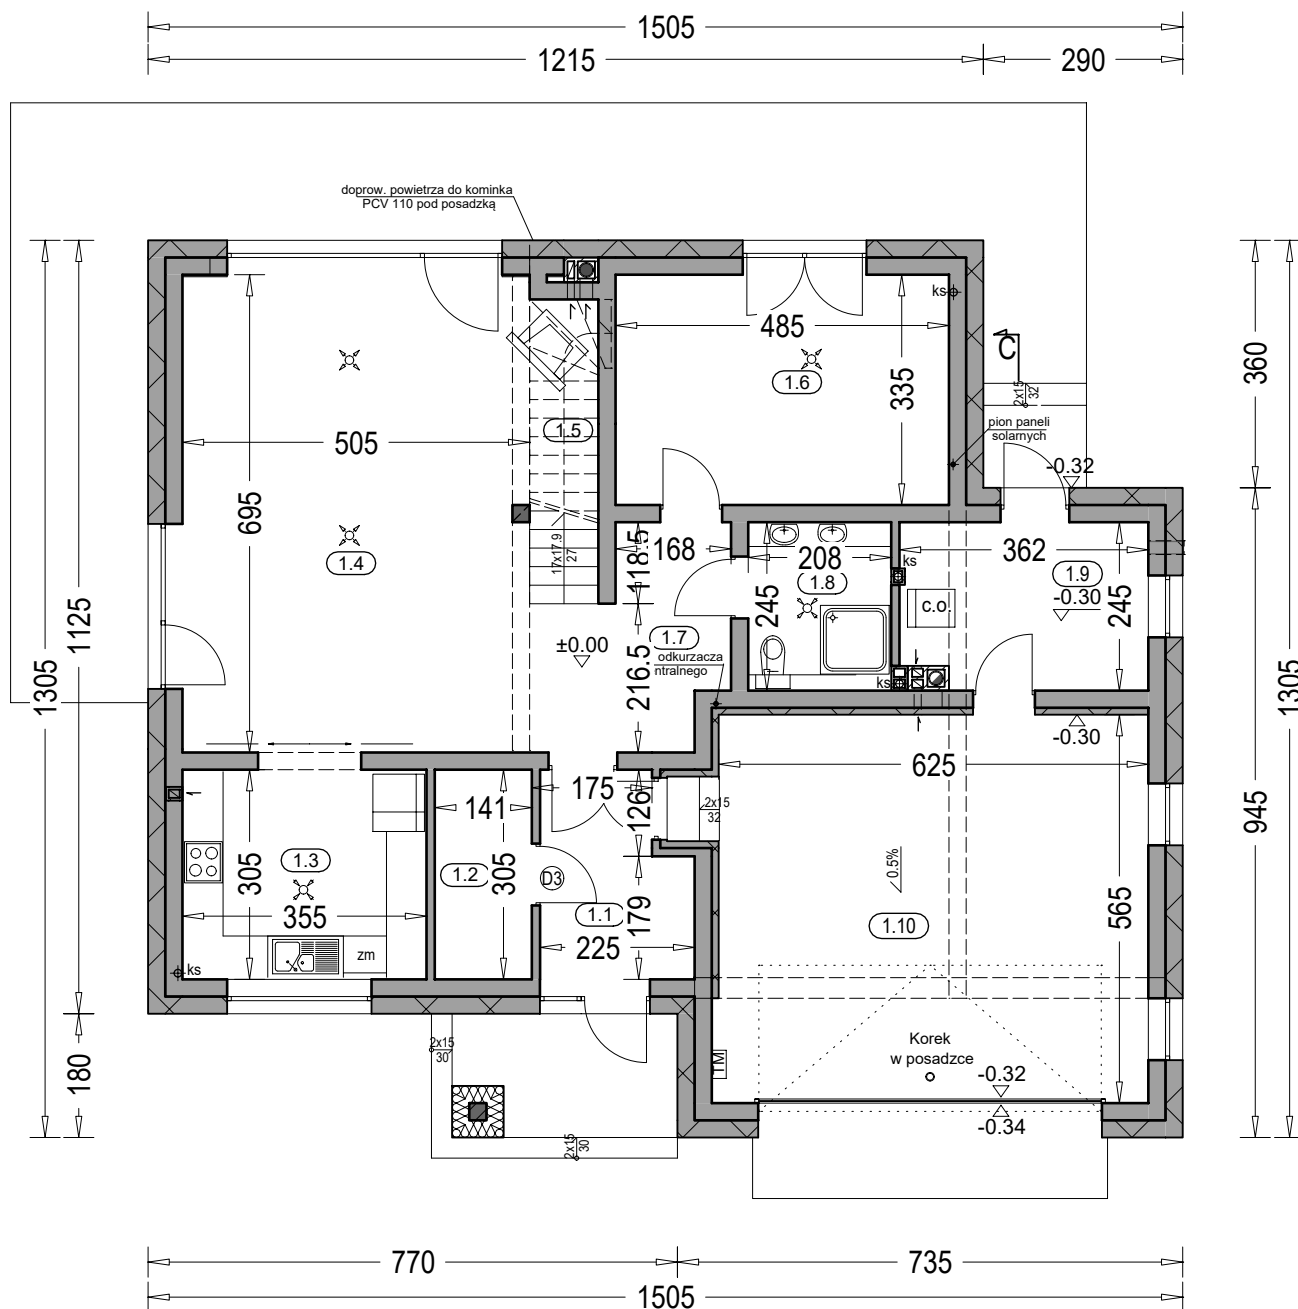


Zestawienie powierzchni parteru

OZNACZENIE	FUNKCJA	POW. UŻYTK.	POSADZKA
1.1	Przedsiónek	5.77 m ²	terrakota
1.2	Garderoba	4.04 m ²	terrakota
1.3	Kuchnia	10.44 m ²	terrakota
1.4	Salon + jadalnia	34.60 m ²	parkiet
1.5	Komunikacja	4.42 m ²	terrakota
1.6	Gabinet	15.76 m ²	parkiet
1.7	Korytarz	7.59 m ²	terrakota
1.8	Łazienka	4.90 m ²	terrakota
1.9	Kotłownia	8.27 m ²	terrakota
	RAZEM	95.79 m²	
1.10	Garaż	35.77 m ²	pos. betonowa
	SUMA POW.	131.56 m²	


Pow. całkowita parteru: 179.62 m² (w tym tarasy) 7.51 m²

Pow. zabudowy: 172.10 m²

Kubatura parteru: 523.19 m³

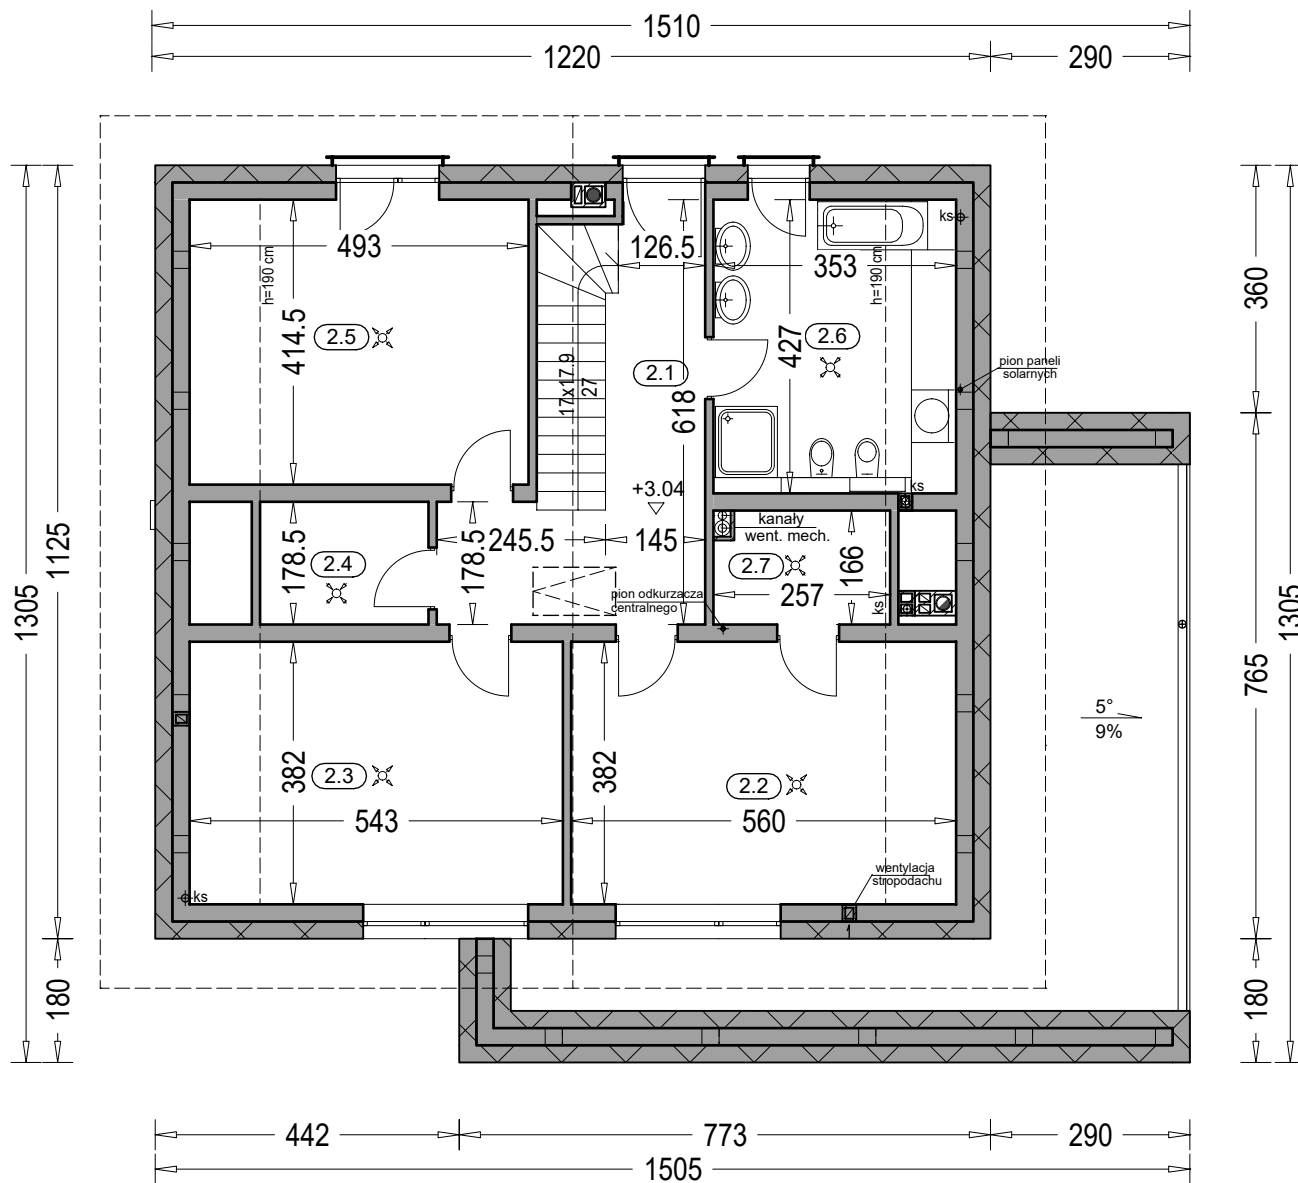

Zestawienie powierzchni poddasza				
OZN.	FUNKCJA	POW. UŻYTK.	POW. PODŁ.	POSADZKA
2.1	Korytarz	12.59 m ²	12.59 m ²	parkiet
2.2	Pokój	17.09 m ²	20.19 m ²	parkiet
2.3	Pokój	16.45 m ²	21.05 m ²	parkiet
2.4	Garderoba	4.12 m ²	4.12 m ²	parkiet
2.5	Pokój	15.83 m ²	19.89 m ²	parkiet
2.6	Łazienka	10.50 m ²	14.61 m ²	terrakota
2.7	Garderoba	3.88 m ²	3.88 m ²	parkiet
RAZEM:		80.46 m²	96.33 m²	
		Pow. całkowita poddasza: 136.69 m ²		
		Kubatura poddasza: 427.83 m ³		

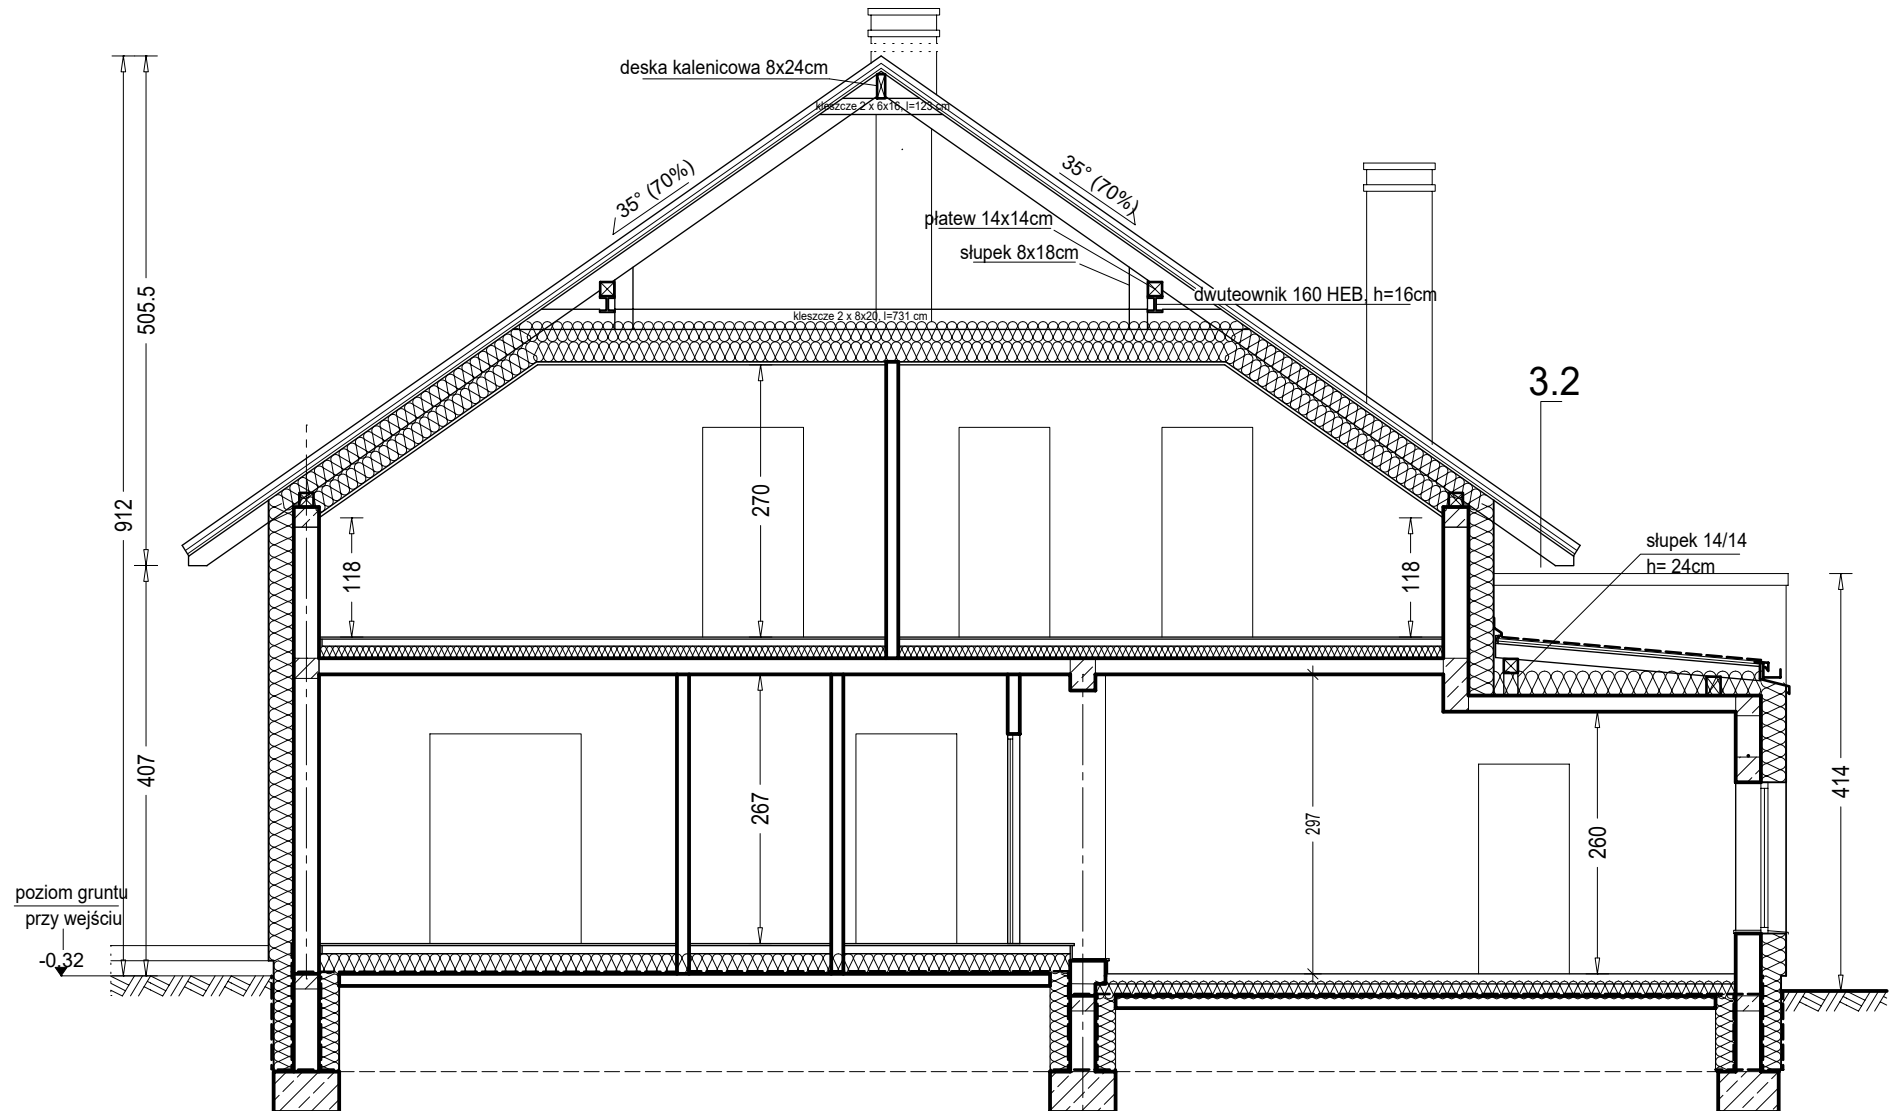

"DOMOWE KLIMATY" Jarosław Charkiewicz

15-427 Białystok ul.Lipowa 6

tel/fax 85 743 68 46

www.domoweklimaty.pl

projekty@domoweklimaty.pl

Budynek mieszkalny, jednorodzinny - "Cyprys". Obrys 1:500

