

**"DOMOWE KLIMATY" Jarosław Charkiewicz**

15-427 Białystok ul.Lipowa 6


tel/fax (85) 743 68 46

[www.domoweklimaty.pl](http://www.domoweklimaty.pl)

[projekty@domoweklimaty.pl](mailto:projekty@domoweklimaty.pl)




ELEWACJA FRONTOWA

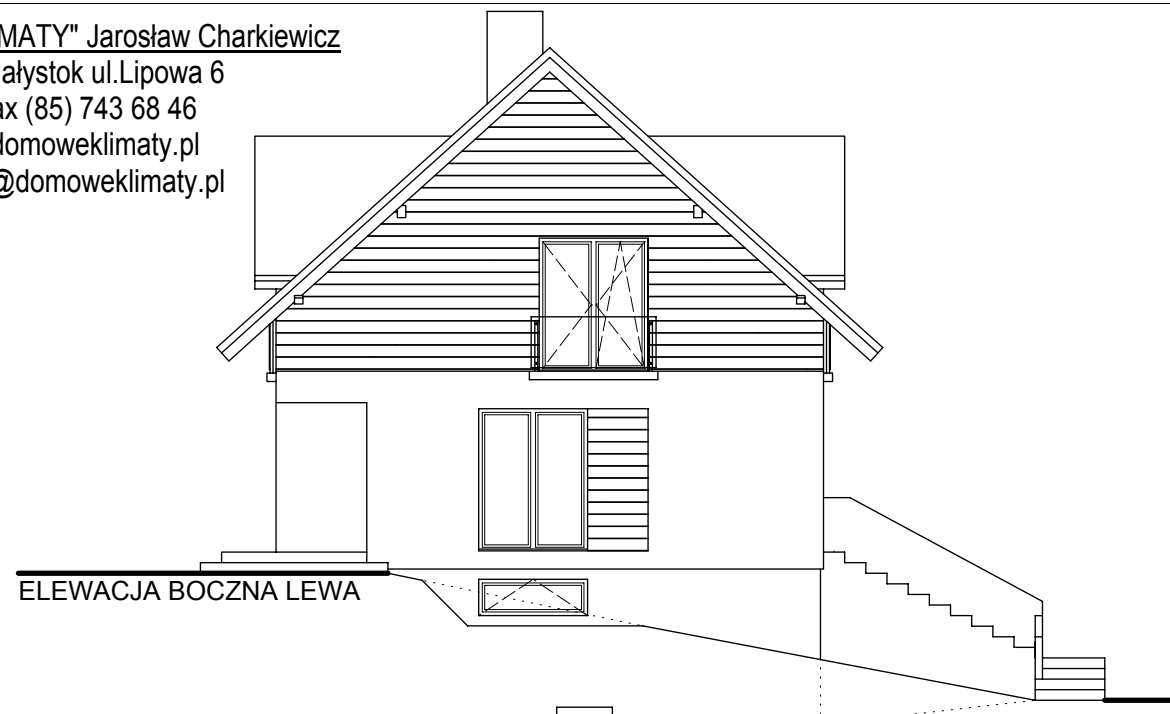


ELEWACJA BOCZNA LEWA




ELEWACJA OGRODOWA

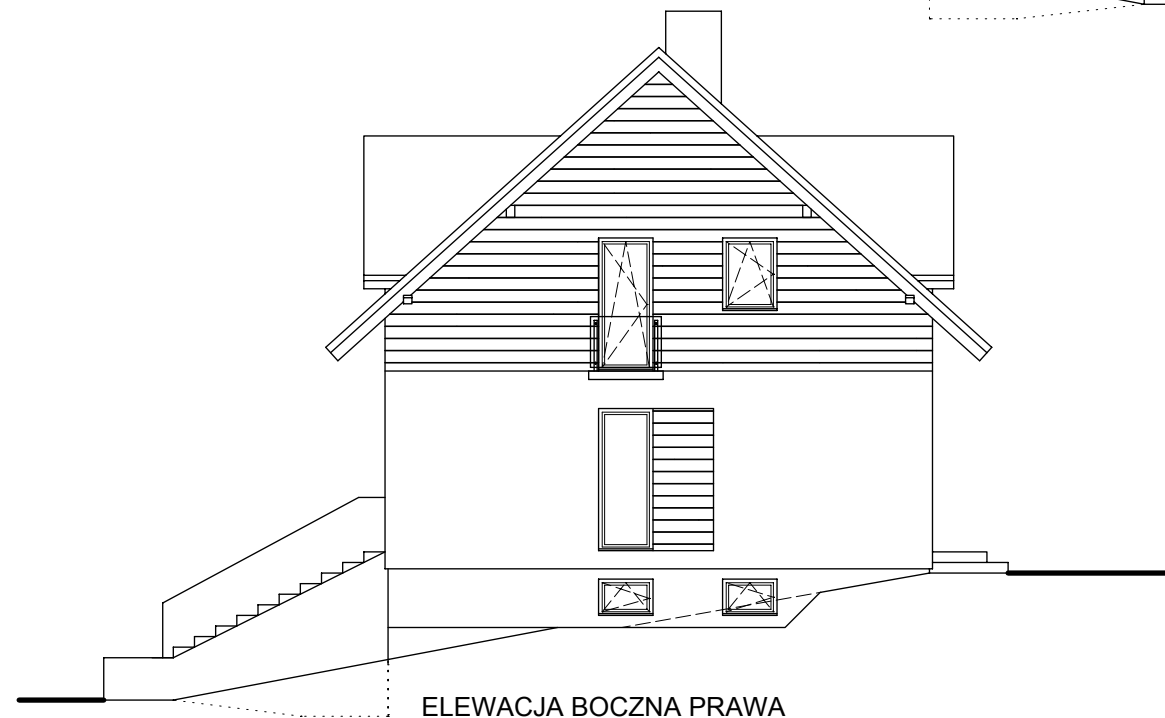

ELEWACJA BOCZNA PRAWA

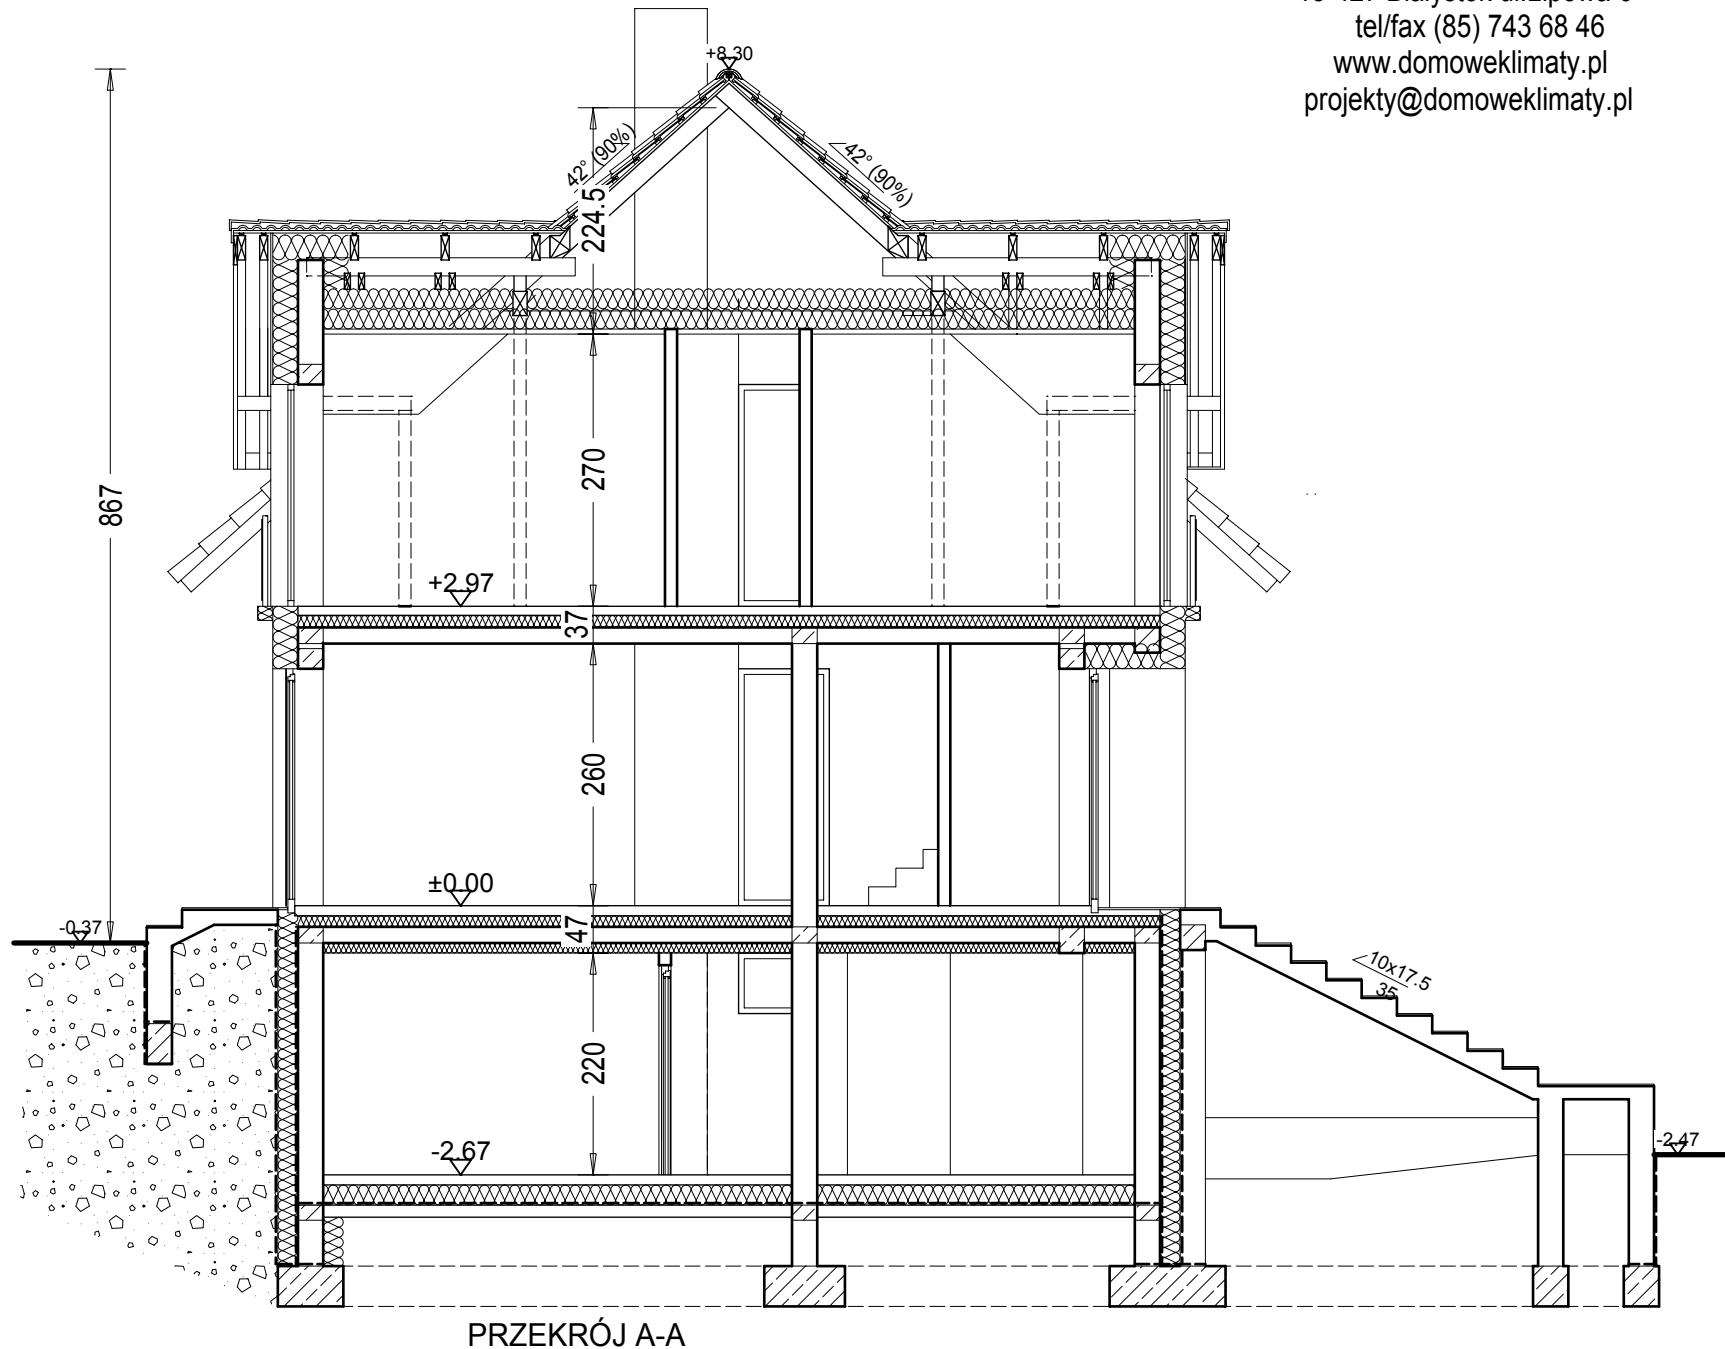

Dom na stoku  
rzut piwnicy

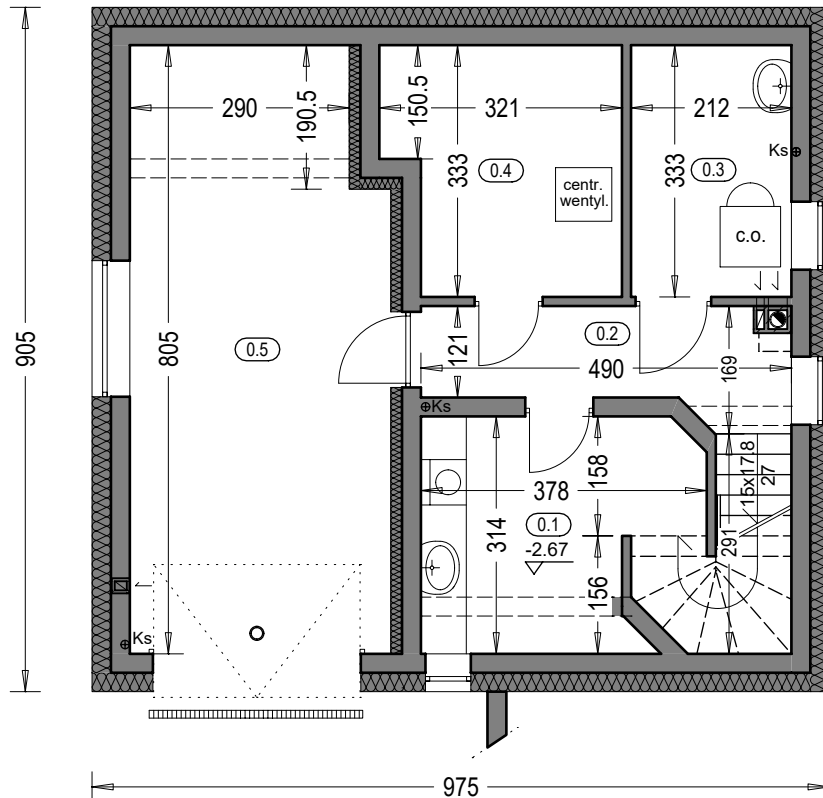

Zestawienie powierzchni piwnicy			
OZNACZENIE	FUNKCJA	POW. UŻYTK.	POSADZKA
0.1	Pralnia	9.72 m <sup>2</sup>	terrakota
0.2	Korytarz	5.99 m <sup>2</sup>	terrakota
0.3	Kuchnia	6.74 m <sup>2</sup>	terrakota
0.4	Pom. gosp.	9.29 m <sup>2</sup>	terrakota
	RAZEM	31.74 m <sup>2</sup>	
0.5	Garaż	26.04 m <sup>2</sup>	pos. betonowa
	SUMA POW.	57.78 m <sup>2</sup>	

Pow. całkowita piwnicy: 88.24 m<sup>2</sup>  
 Pow. zabudowy: 88.24 m<sup>2</sup>  
 Kubatura piwnicy: 235.59 m<sup>3</sup>

**"DOMOWE KLIMATY" Jarosław Charkiewicz**


15-427 Białystok ul.Lipowa 6

tel/fax (85) 743 68 46

www.domoweklimaty.pl

projekty@domoweklimaty.pl

**Dom na Stoku**  
rzut parteru

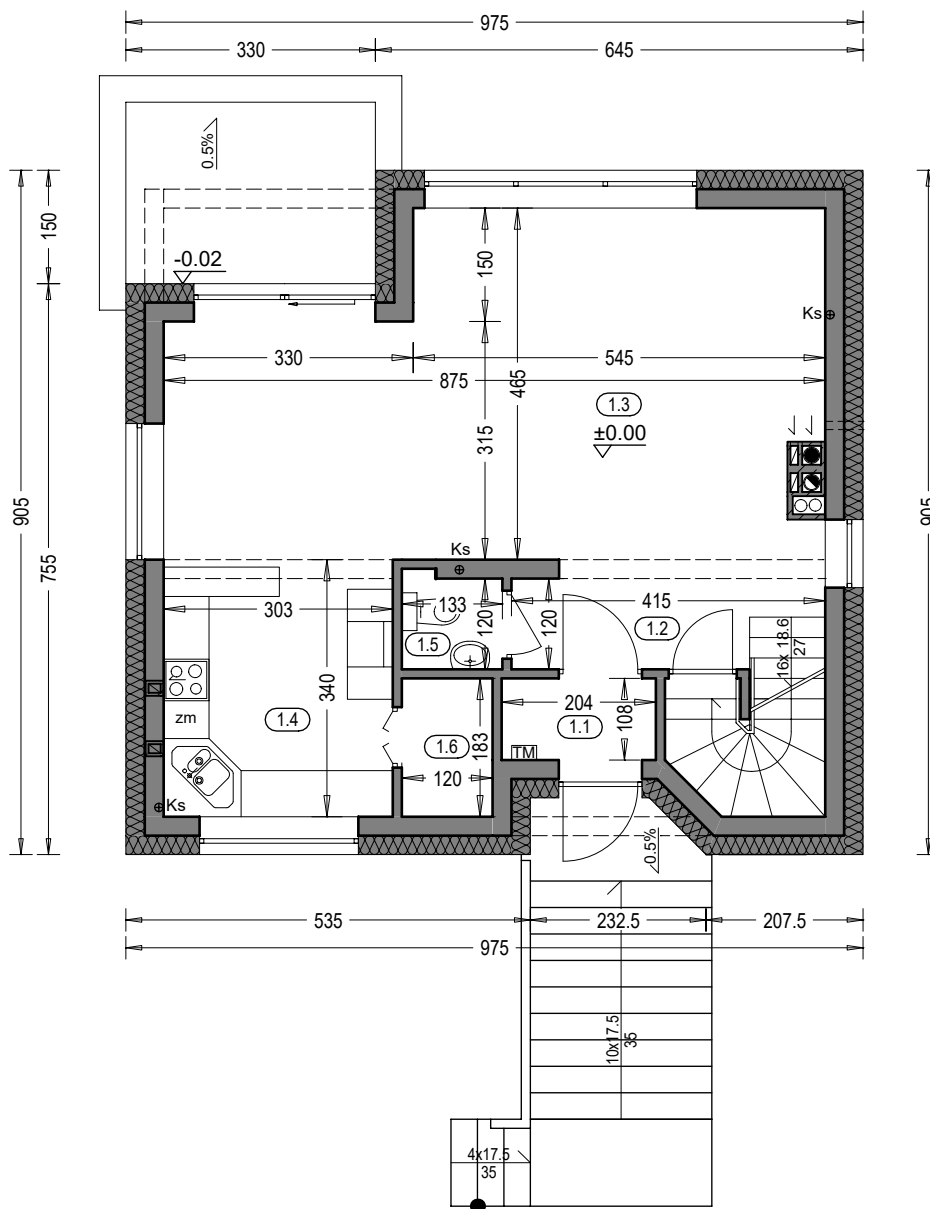

Zestawienie powierzchni parteru			
OZNACZENIE	FUNKCJA	POW. UŻYTK.	POSADZKA
1.1	Przedsiónek	2.02 m <sup>2</sup>	terrakota
1.2	Hall	4.99 m <sup>2</sup>	terrakota
1.3	Salon	34.59 m <sup>2</sup>	terrakota
1.4	Kuchnia	10.01 m <sup>2</sup>	terrakota
1.5	Wc	1.50 m <sup>2</sup>	
1.6	Spizarnia	2.02 m <sup>2</sup>	pos. betonowa
RAZEM		55.13 m <sup>2</sup>	
Pow. całkowita parteru:		106.67 m <sup>2</sup>	24.85 m <sup>2</sup> (w tym tarasy)
Pow. zabudowy:		88.24 m <sup>2</sup>	
Kubatura parteru:		243.02 m <sup>3</sup>	

**"DOMOWE KLIMATY" Jarosław Charkiewicz**


15-427 Białystok ul.Lipowa 6

tel/fax (85) 743 68 46

www.domoweklimaty.pl

projekty@domoweklimaty.pl

**Dom na Stoku  
rzut poddasza**

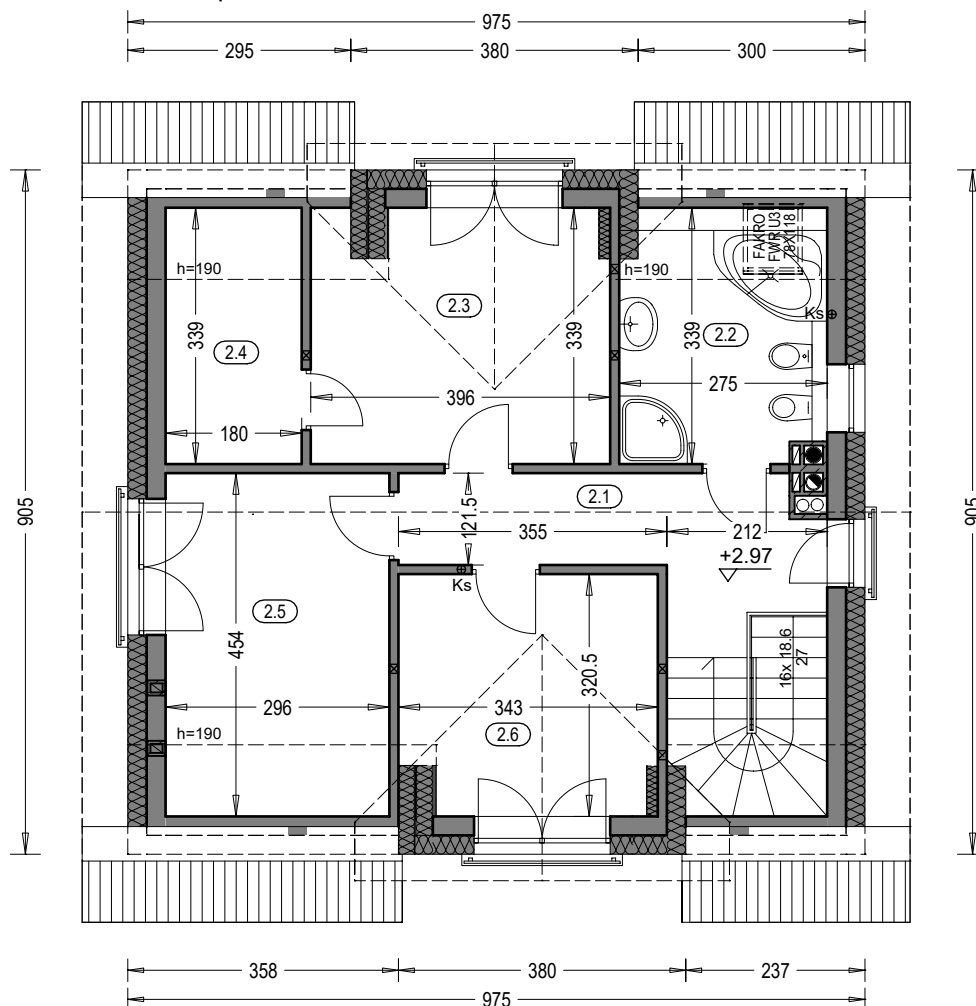

Zestawienie powierzchni poddasza				
OZNACZENIE	FUNKCJA	POW. UŻYTK.	POW. PODŁÓG	PODŁOGA
2.1	Hall	8.24 m <sup>2</sup>	8.24 m <sup>2</sup>	terrakota
2.2	Łazienka	6.34 m <sup>2</sup>	8.81 m <sup>2</sup>	terrakota
2.3	Pokój	12.07 m <sup>2</sup>	12.99 m <sup>2</sup>	parkiet
2.4	Garderoba	4.20 m <sup>2</sup>	5.79 m <sup>2</sup>	terrakota
2.5	Pokój	10.33 m <sup>2</sup>	12.99 m <sup>2</sup>	parkiet
2.6	Pokój	10.17 m <sup>2</sup>	10.60 m <sup>2</sup>	parkiet
SUMA POW.		51.35 m <sup>2</sup>	59.42 m <sup>2</sup>	
Pow. całkowita poddasza:		88.24 m <sup>2</sup>		
Kubatura poddasza:		251.50 m <sup>3</sup>		

"DOMOWE KLIMATY" Jarosław Charkiewicz

15-427 Białystok ul.Lipowa 6

tel/fax 85 7436846

www.domoweklimaty.pl

projekty@domoweklimaty.pl

**Budynek mieszkalny, jednorodzinny - "Dom na stoku". Obrys 1:500**

