




elewacja frontowa

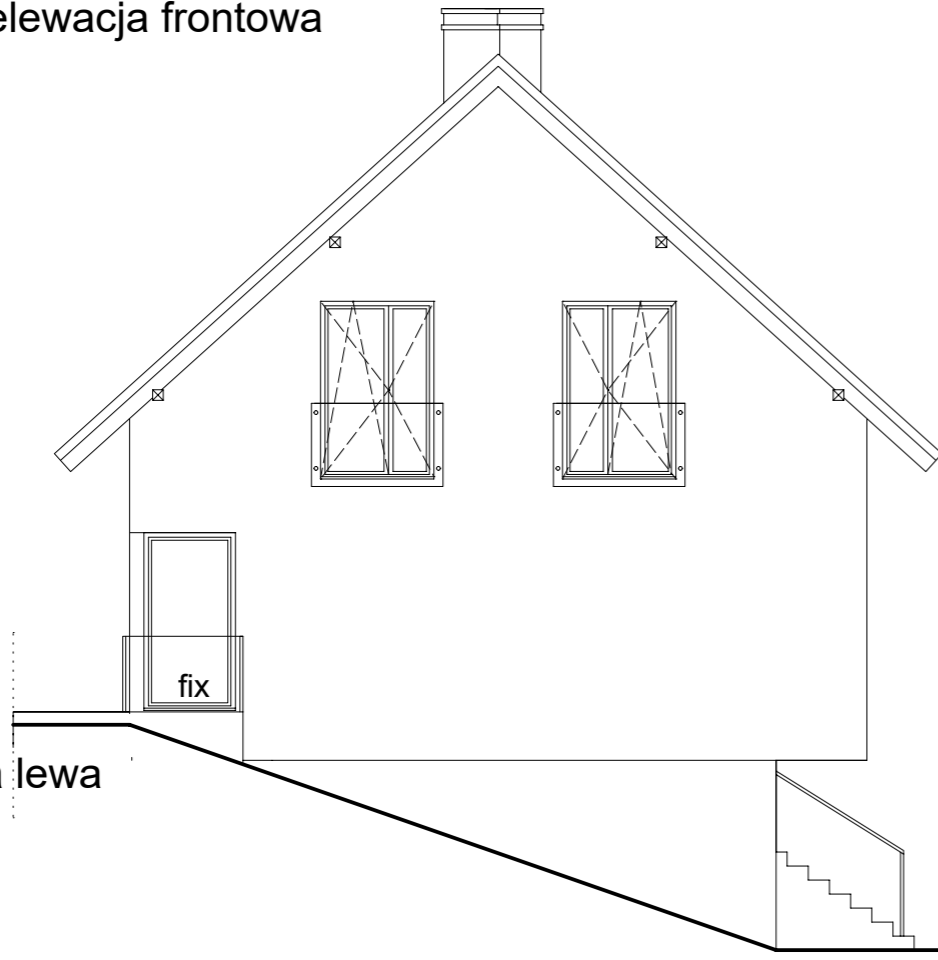


elewacja lewa

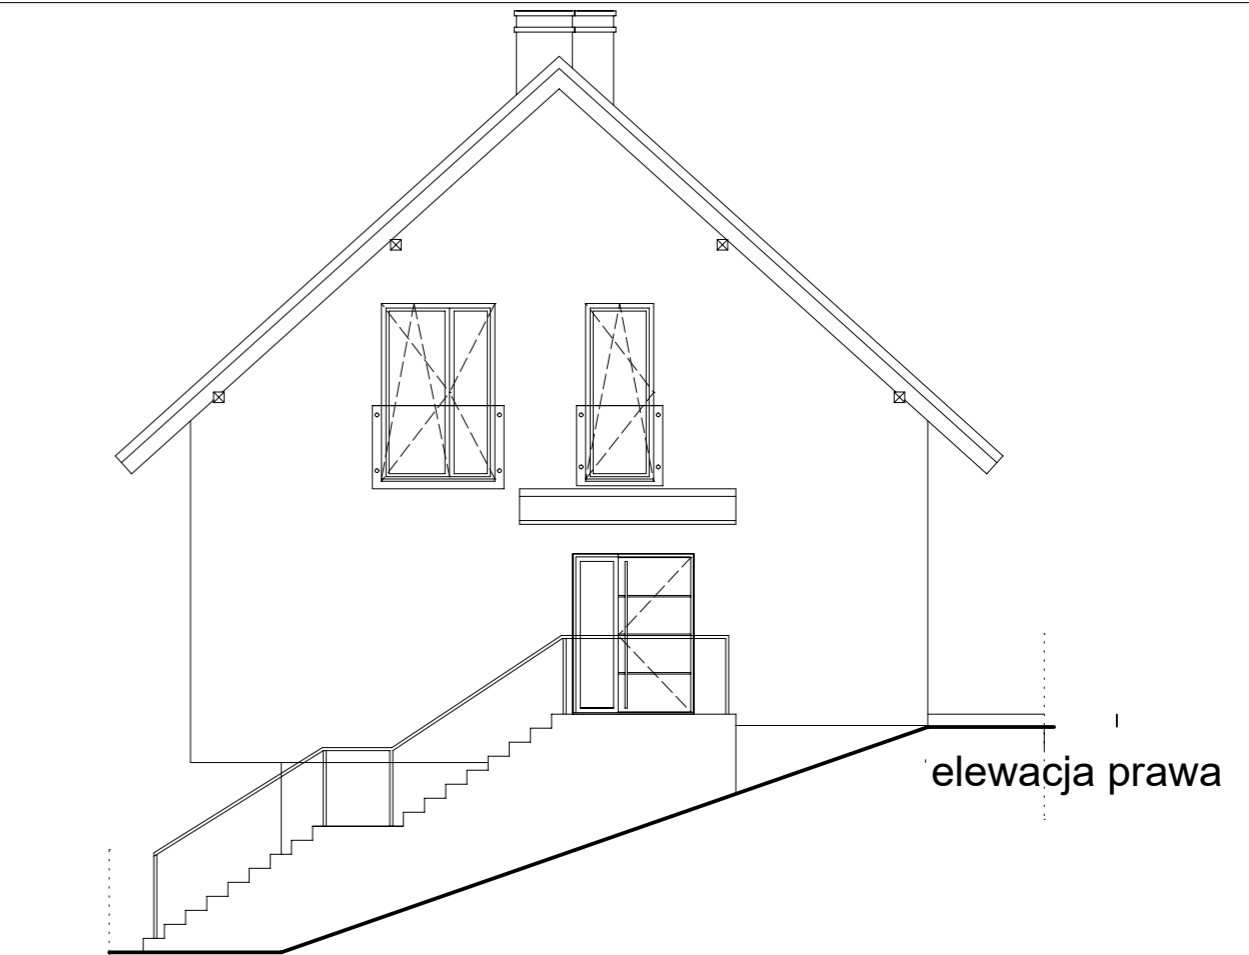

elewacja prawa

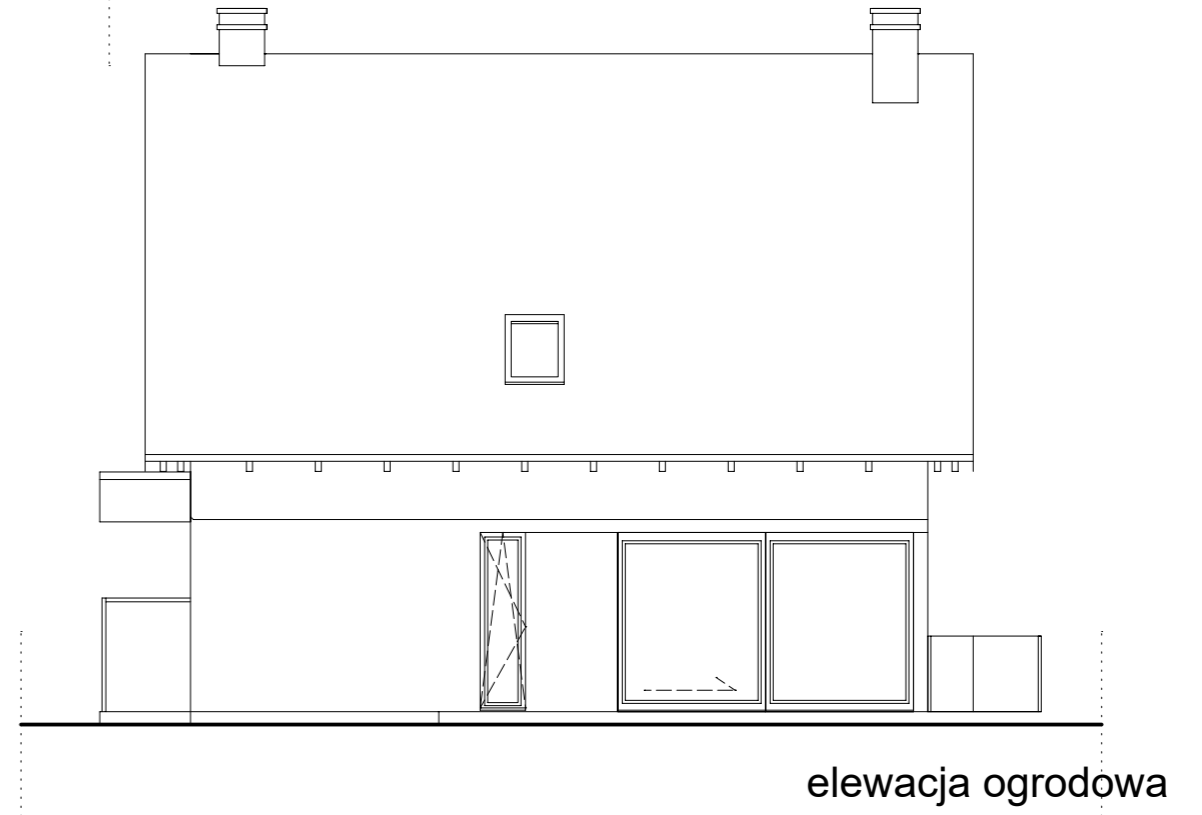


elewacja ogrodowa

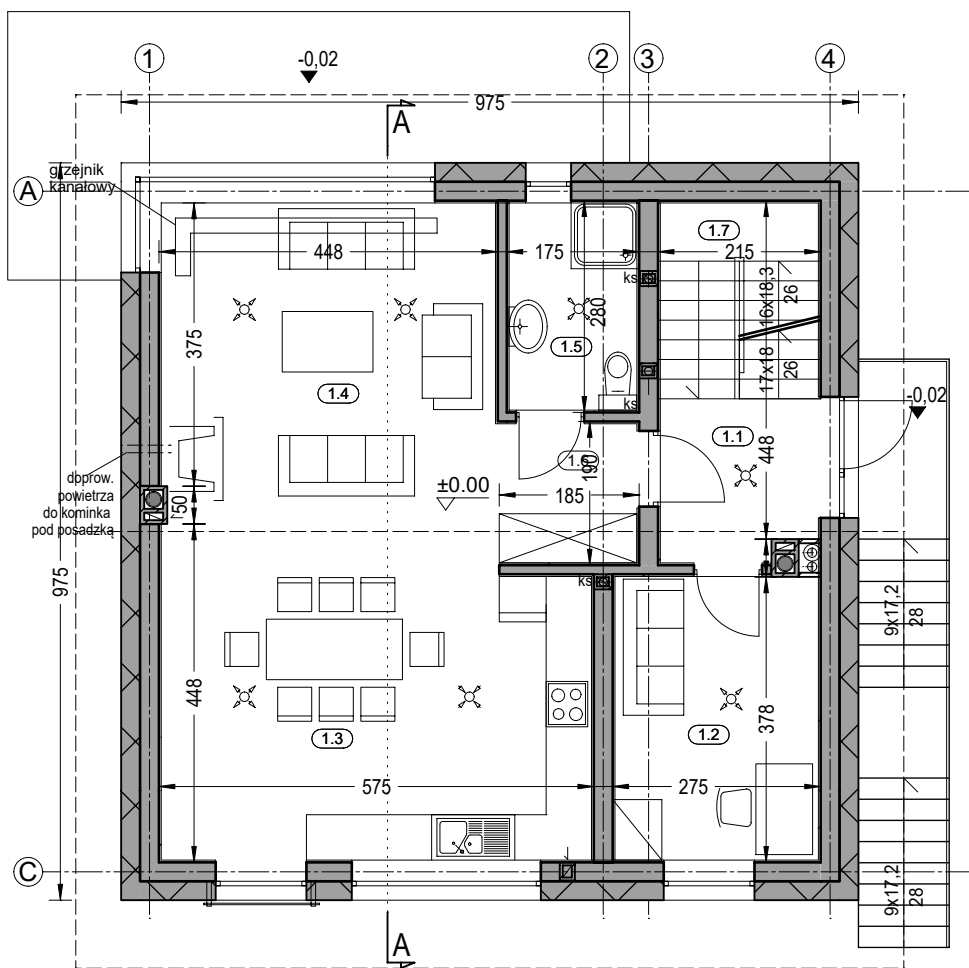


OZNACZENIE	FUNKCJA	POW. UŻYTK.	POSADZKA
1.1	przedsionek	4.42 m ²	terakota
1.2	gabinet	10.09 m ²	wykładzina
1.3	kuchnia+jadalnia	22.01 m ²	terakota
1.4	salon	21.22 m ²	parkiet
1.5	łazienka	4.77 m ²	terakota
1.6	hol	3.35 m ²	parkiet
1.7	kl. schodowa	5.41 m ²	deska
RAZEM :		71,27 m²	
Pow. całkowita parteru:		104,40 m ² (w tym schody 9,3 m ²)	
Pow. zabudowy:		95,06 m ²	
Kubatura parteru:		290,883 m ³	



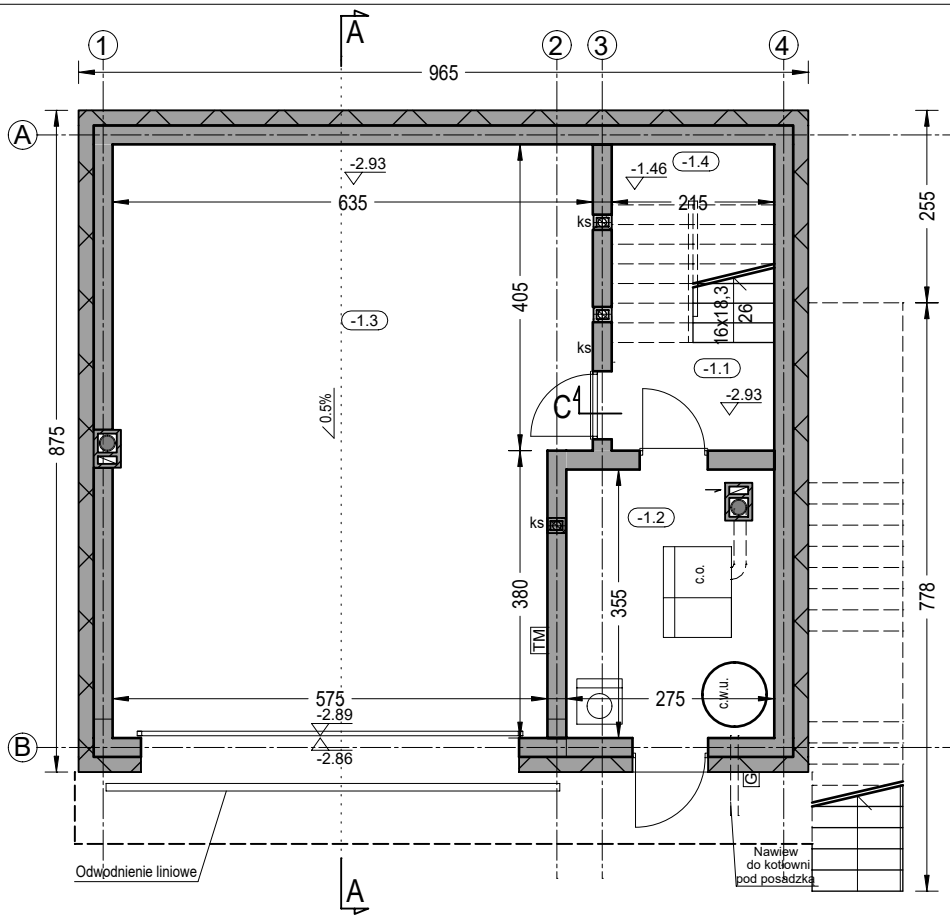

Zestawienie powierzchni piwnicy			
OZN.	FUNKCJA	POW. UŻ.	POSADZKI
-1.1	hol	2.93 m ²	terrakota
-1.2	kotłownia	9.21 m ²	terrakota
-1.3	garaż	46.71 m ²	terrakota
-1.4	komunikacja	5.41 m ²	terrakota
RAZEM		64.24 m ²	
Powierzchnia całkowita:		64.24 m ²	
Powierzchnia zabudowy:		64.24 m ²	
Kubatur piwnicy:		64.24 m ³	


Rzut poddasza /skala: 1:100/

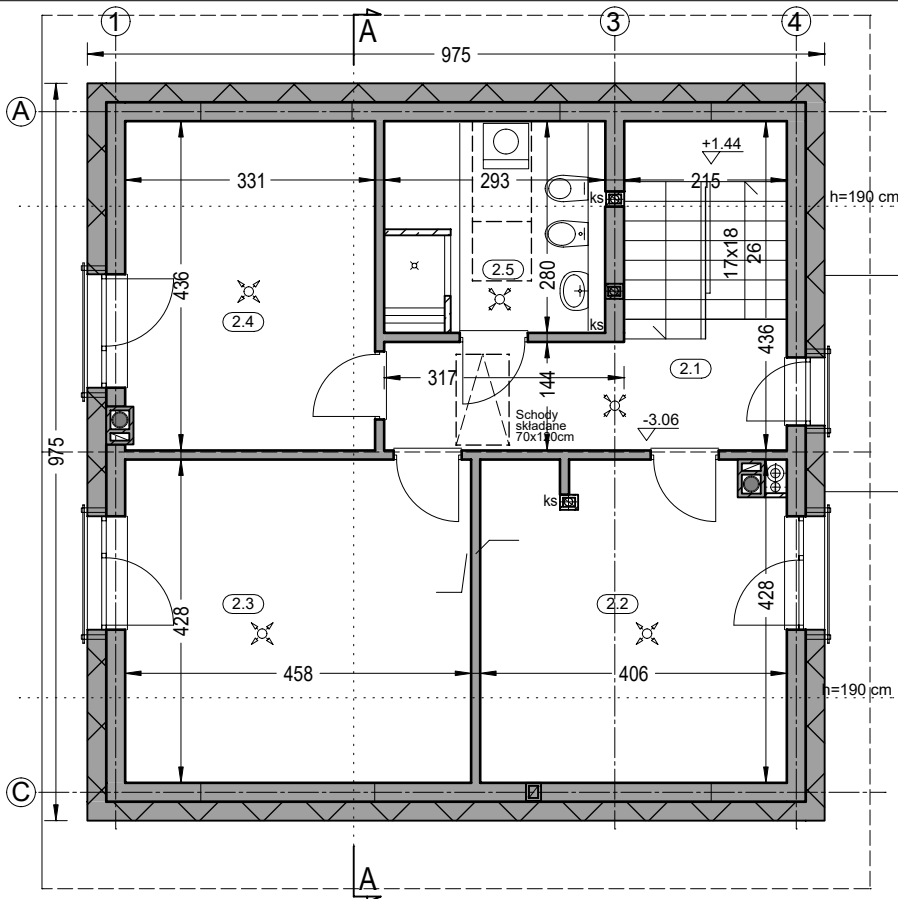

Zestawienie powierzchni piwnicy			
OZN.	FUNKCJA	POW. UŻ.	POSADZKI
2.1	hol	7.66 m ²	parkiet
2.2	pokój	12.09 m ²	parkiet
2.3	pokój	14.09 m ²	parkiet
2.4	pokój	10.34 m ²	parkiet
2.5	łazienka	4.71 m ²	terrakota
RAZEM		48.89 m ²	
Powierzchnia całkowita:		95.06 m ²	
Kubatur poddasza:		345.542 m ³	



A-A

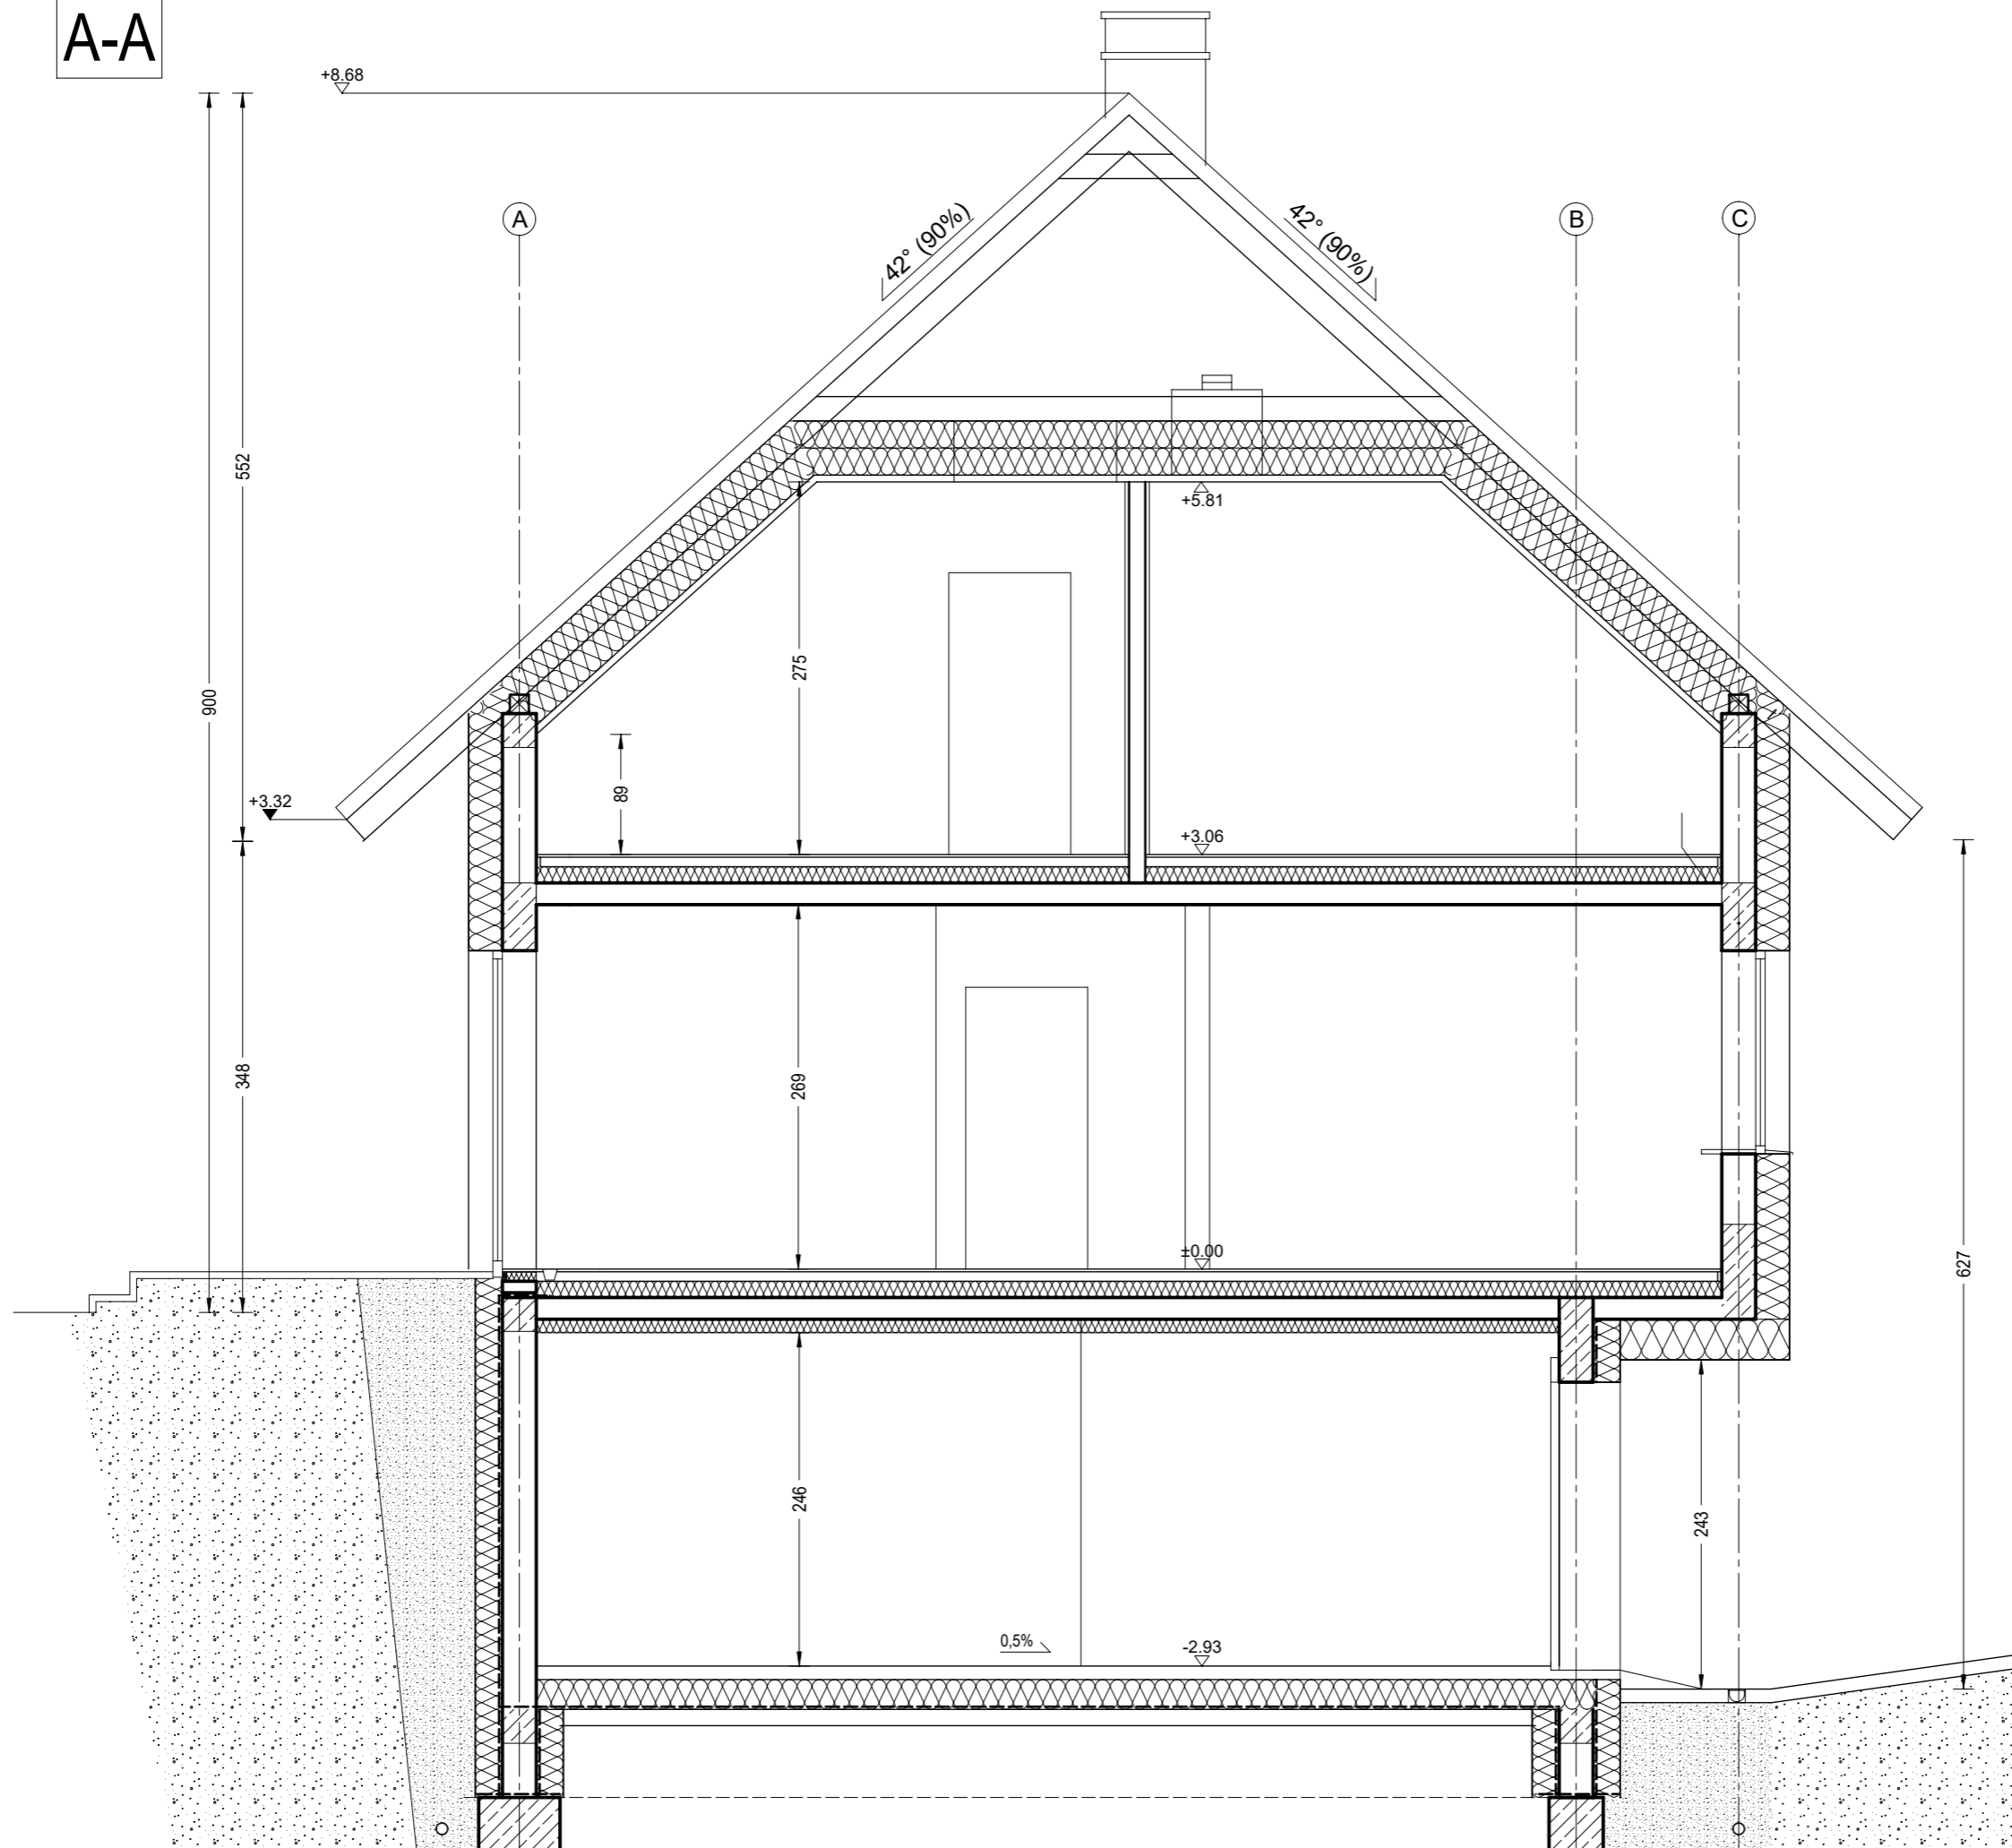

"DOMOWE KLIMATY" Jarosław Charkiewicz

15-427 Białystok ul.Lipowa 6

tel/fax 85 743 68 46

www.domoweklimaty.pl

projekty@domoweklimaty.pl

Budynek mieszkalny, jednorodzinny - "Dom na Stoku 5T". Obrys 1:500

