

"DOMOWE KLIMATY" Jarosław Charkiewicz

15-427 Białystok ul.Lipowa 6

tel/fax (85) 7436846


www.domoweklimaty.pl

projekty@domoweklimaty.pl


Dom na stoku II
Elewacje




ELEWACJA FRONTOWA

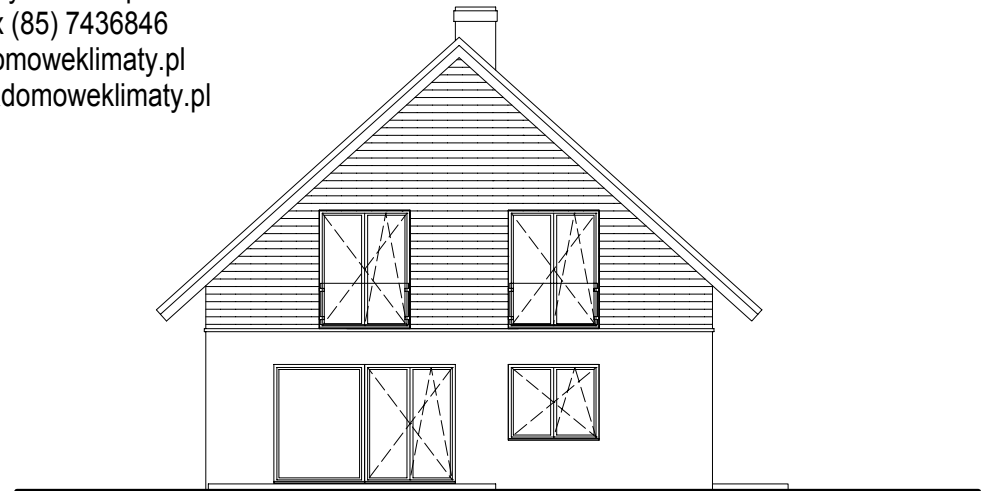

ELEWACJA OGRODOWA

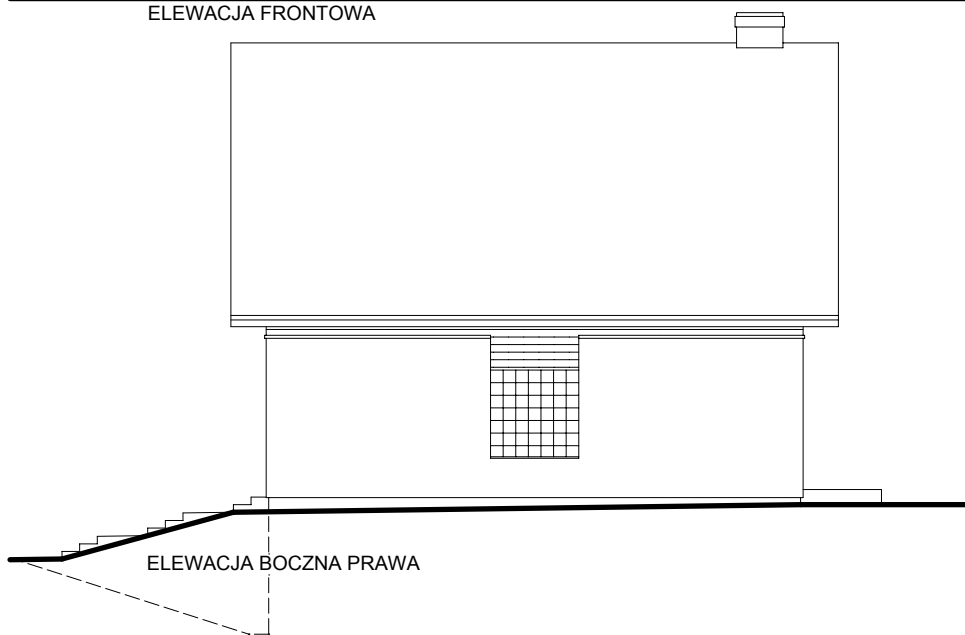

ELEWACJA BOCZNA PRAWA

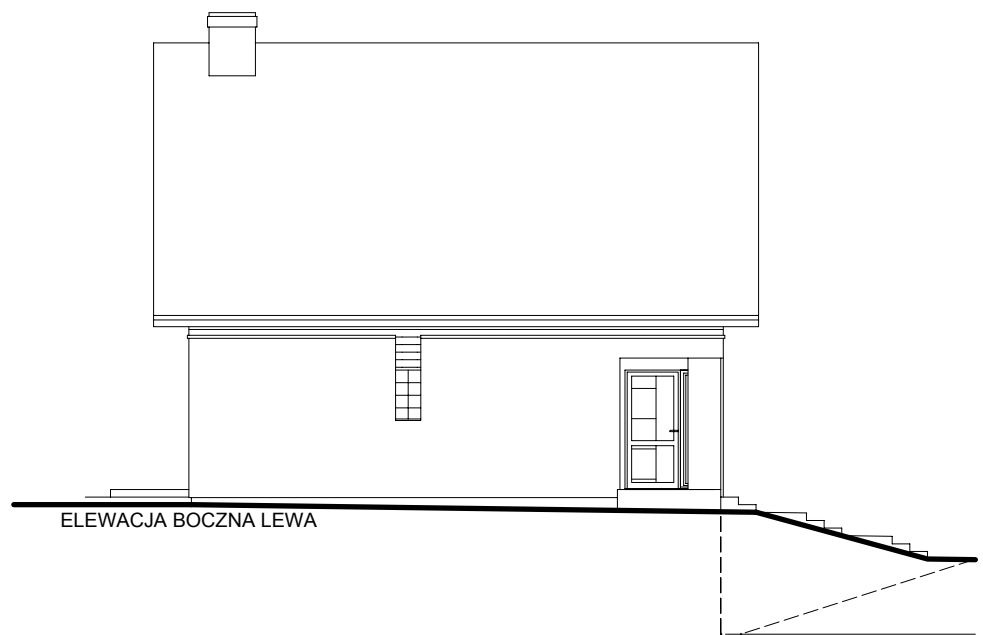

ELEWACJA BOCZNA LEWA

"DOMOWE KLIMATY" Jarosław Charkiewicz


15-427 Białystok ul.Lipowa 6

tel/fax (85) 7436846

www.domoweklimaty.pl

projekty@domoweklimaty.pl

Dom na stoku II
Rzut piwnicy

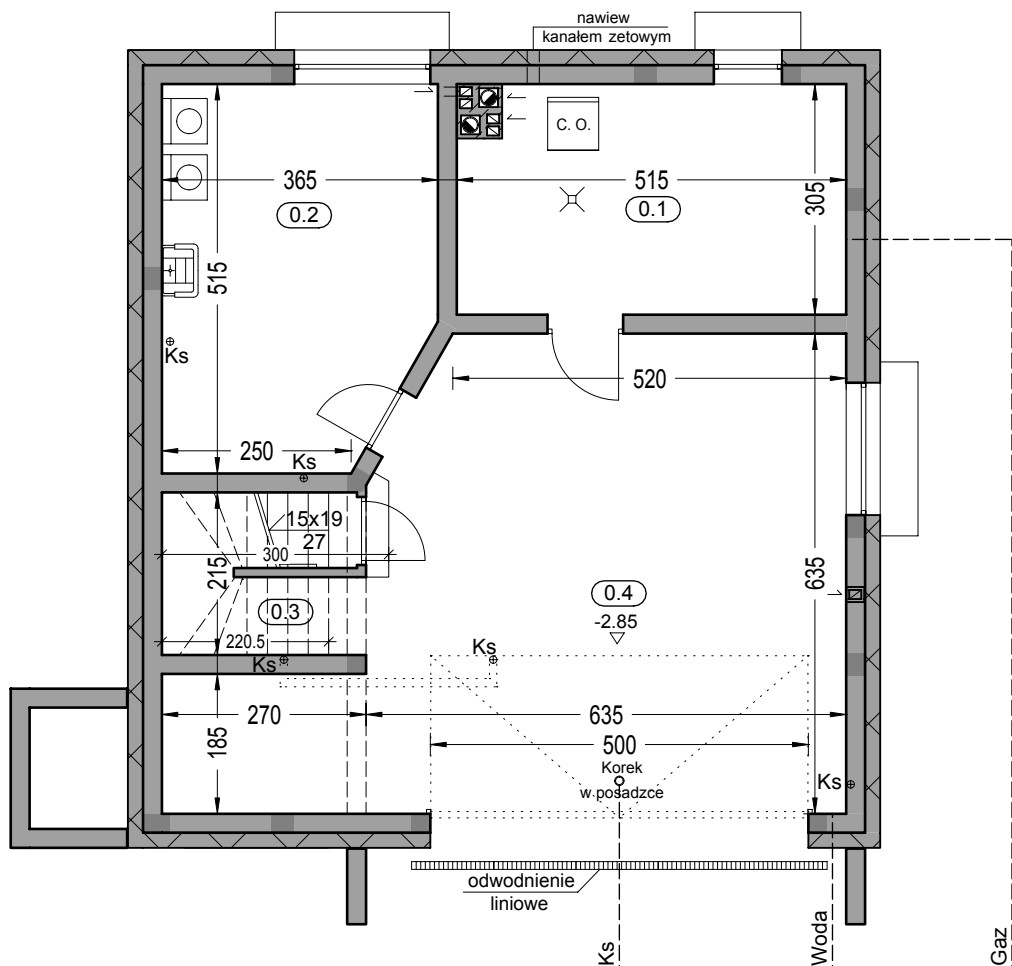

Zestawienie powierzchni piwnicy

OZNACZENIE	FUNKCJA	POW. UŻYTK.	POSADZKA
0.1	Kotłownia	14.79 m ²	terrakota
0.2	Pralnia	17.15 m ²	terrakota
0.3	Kl. schod.	4.64 m ²	terrakota
	RAZEM	36.58 m ²	
0.4	Garaż	43.78 m ²	pos. betonowa
	SUMA POW.	80.36 m ²	
Pow. całkowita piwnicy:		104.97 m ²	
Kubatura piwnicy:		299.17 m ³	

"DOMOWE KLIMATY" Jarosław Charkiewicz

15-427 Białystok ul.Lipowa 6


tel/fax (85) 7436846

www.domoweklimaty.pl

projekty@domoweklimaty.pl

Dom na stoku II

Rzut parteru

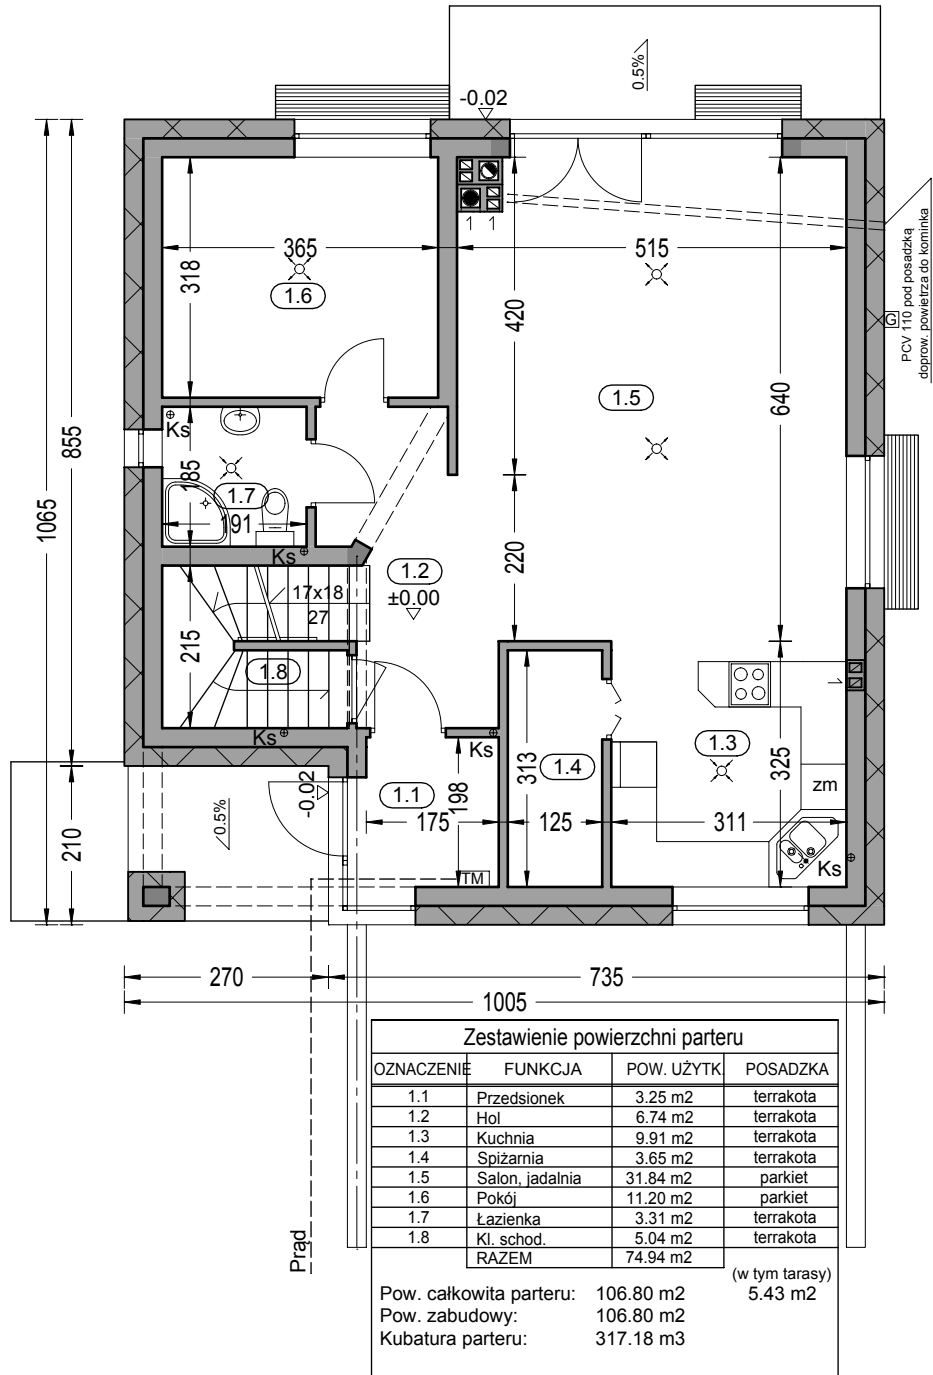

"DOMOWE KLIMATY" Jarosław Charkiewicz

15-427 Białystok ul.Lipowa 6


tel/fax (85) 7436846

www.domoweklimaty.pl

projekty@domoweklimaty.pl

Dom na stoku II

Rzut poddasza

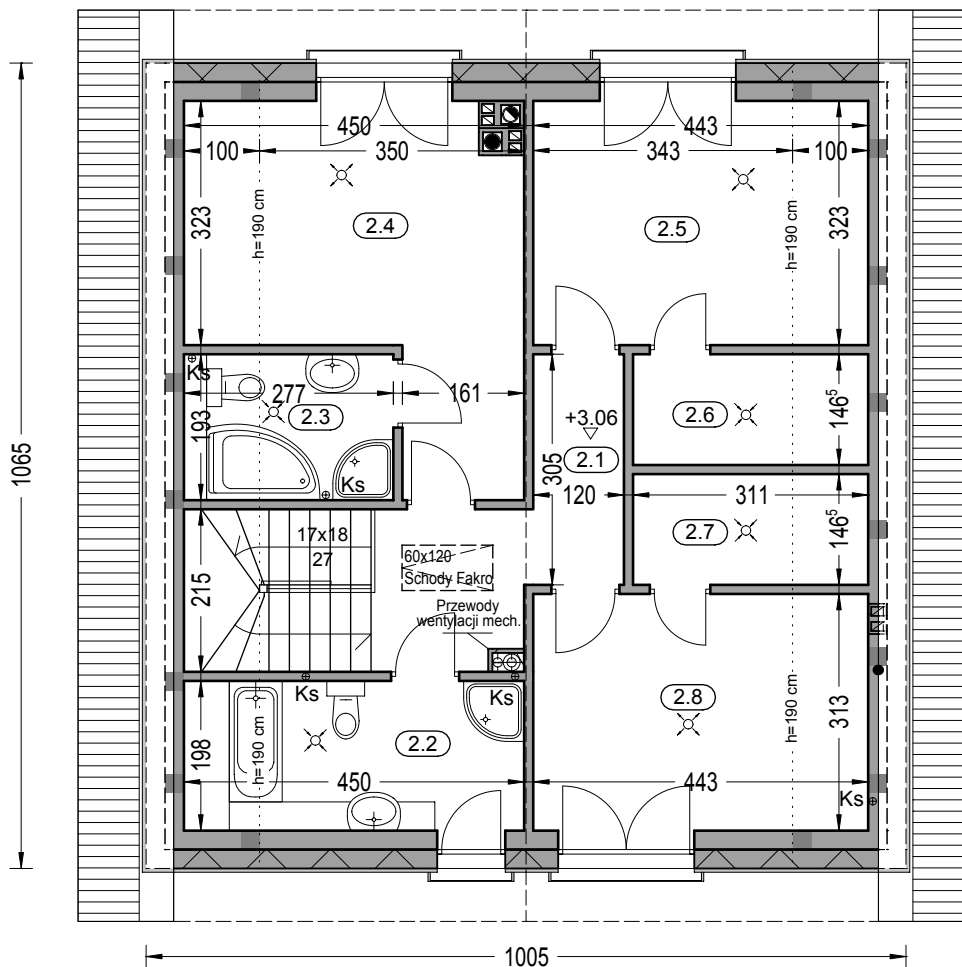


Zestawienie powierzchni poddasza

OZNACZENIE	FUNKCJA	POW. UŻYTK.	POW. PODŁ.	POSADZKA
2.1	Hol	7.60 m ²	7.60 m ²	terrakota
2.2	Łazienka	6.66 m ²	8.52 m ²	terrakota
2.3	Łazienka	3.25 m ²	5.07 m ²	terrakota
2.4	Pokój	13.75 m ²	16.02 m ²	parkiet
2.5	Pokój	10.78 m ²	13.85 m ²	parkiet
2.6	Garderoba	2.92 m ²	4.28 m ²	terrakota
2.7	Garderoba	2.92 m ²	4.28 m ²	terrakota
2.8	Pokój	10.46 m ²	13.44 m ²	parkiet
RAZEM		58.34 m ²	73.06 m ²	

Pow. całkowita poddasza: 109.11 m²

Kubatura poddasza: 288.95 m³

Dom na stoku II
Przekrój pionowy

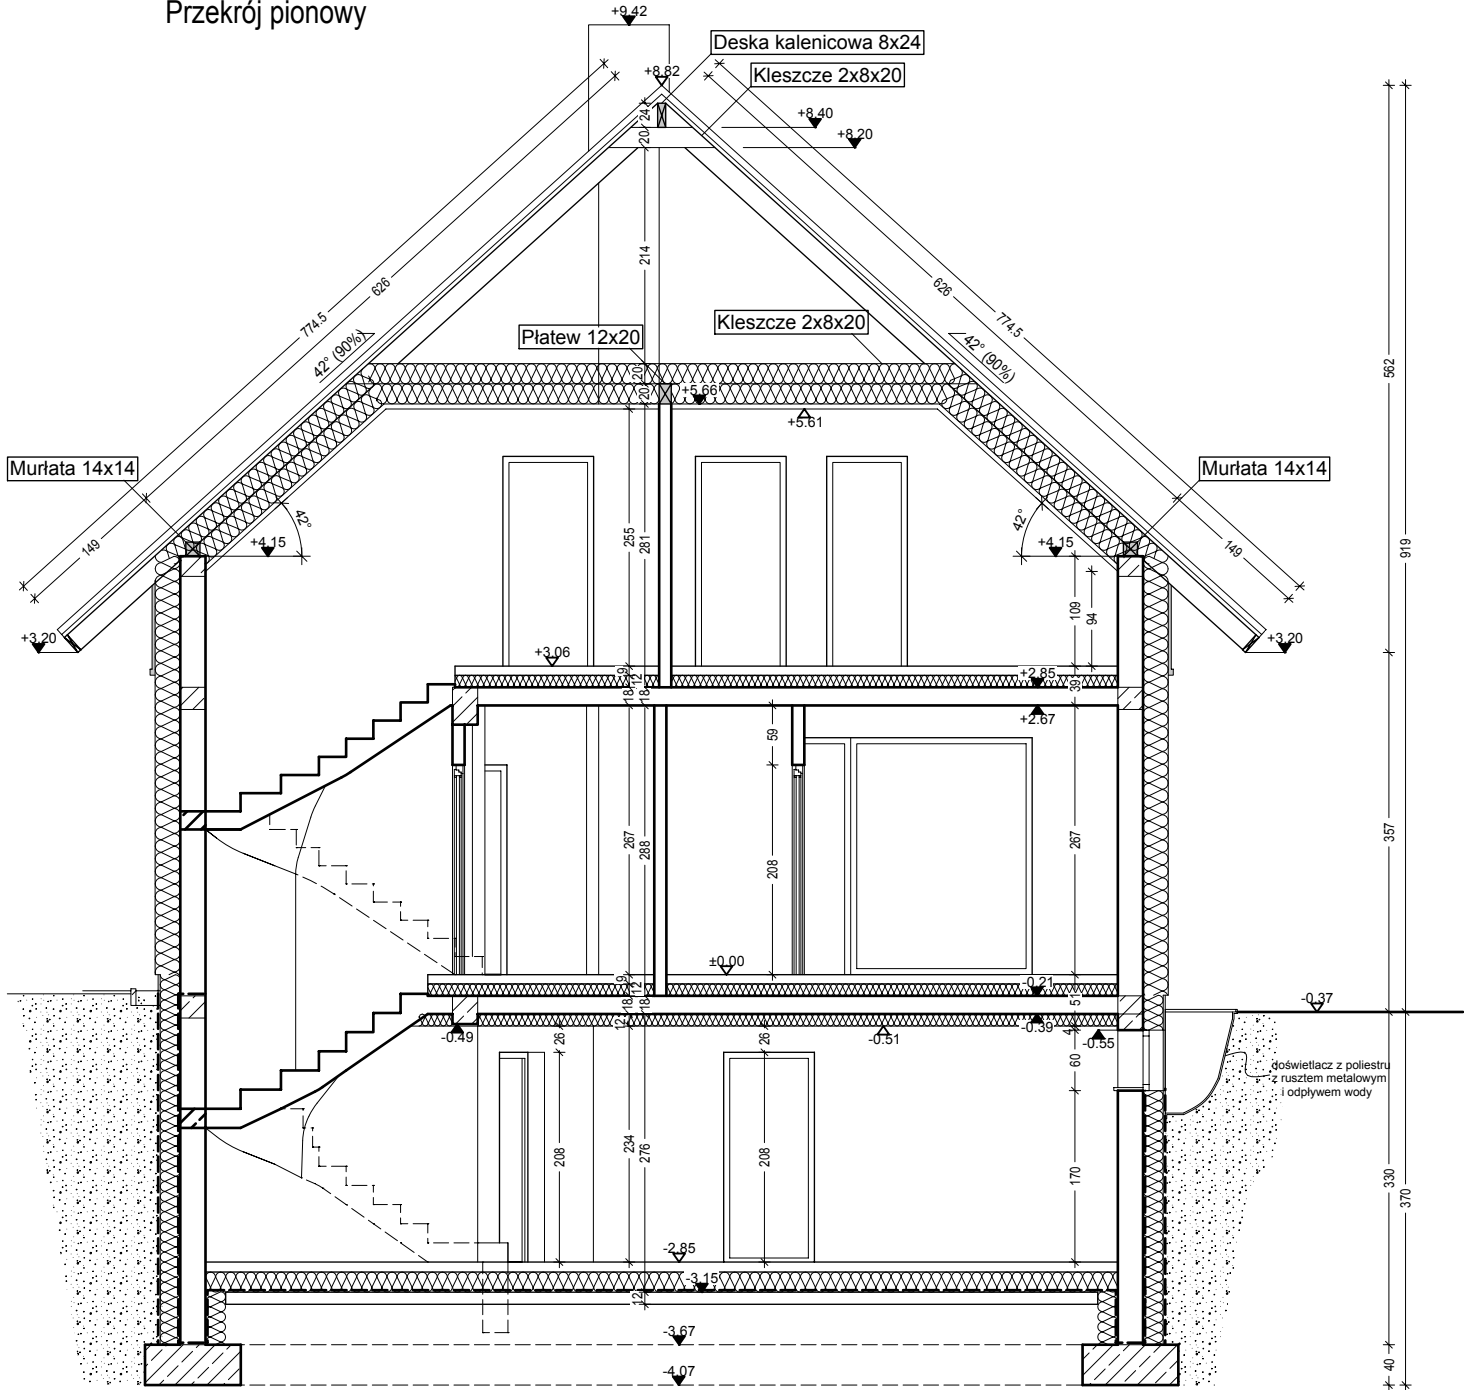

"DOMOWE KLIMATY" Jarosław Charkiewicz

15-427 Białystok ul.Lipowa 6

tel/fax 85 743 68 46

www.domoweklimaty.pl

projekty@domoweklimaty.pl

Budynek mieszkalny, jednorodzinny - "Dom na stoku II". Obrys 1:500

