

"DOMOWE KLIMATY" Jarosław Charkiewicz

15-427 Białystok ul.Lipowa 6

tel/fax (85) 743 68 46

www.domoweklimaty.pl


projekty@domoweklimaty.pl

domowe klimaty.pl


arch. Jarosław Charkiewicz

"KLIMEK 3"


Elewacje

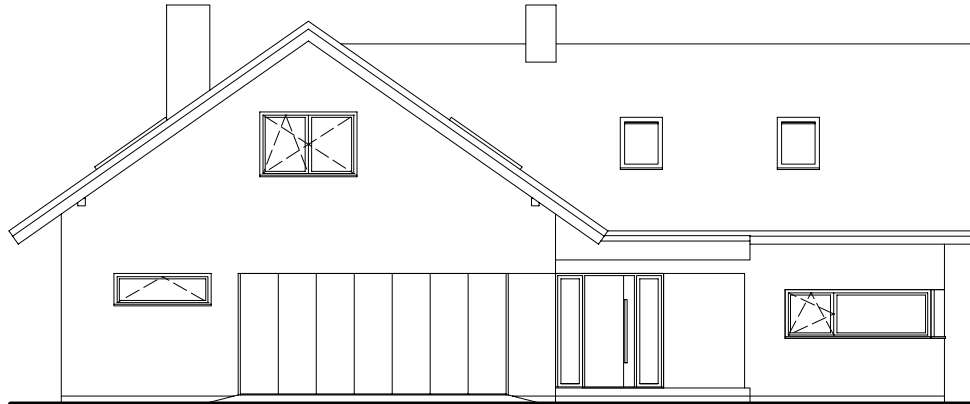


ELEWACJA FRONTOWA

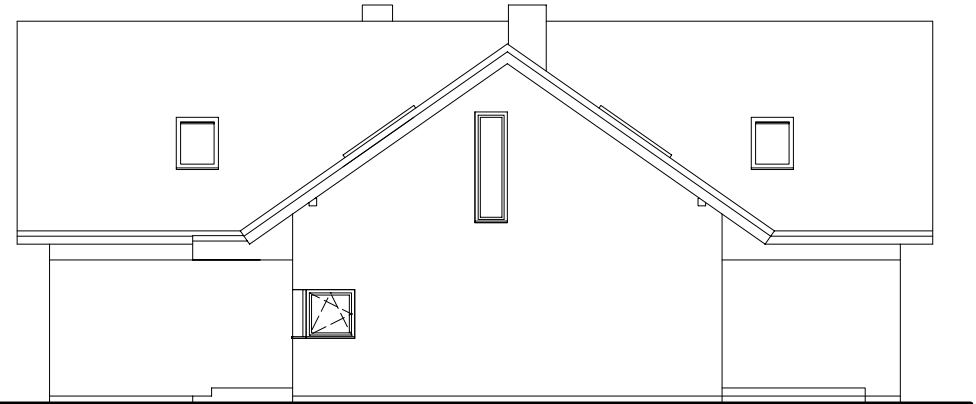

ELEWACJA BOCZNA PRAWA

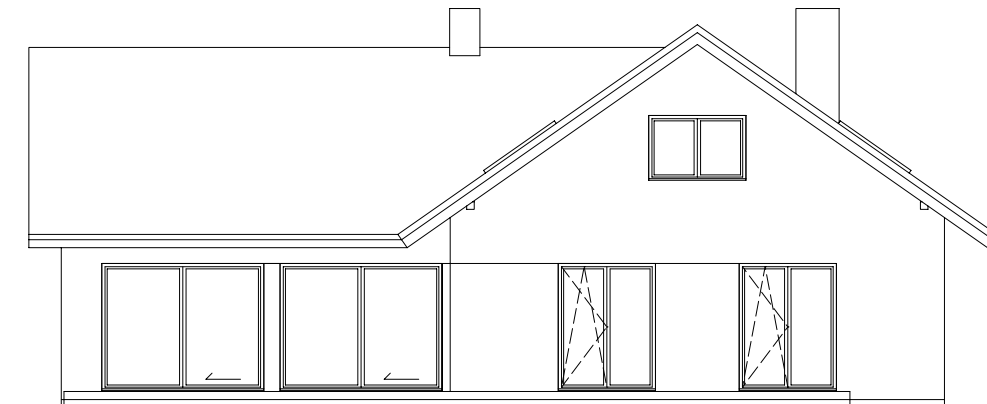

ELEWACJA OGRODOWA

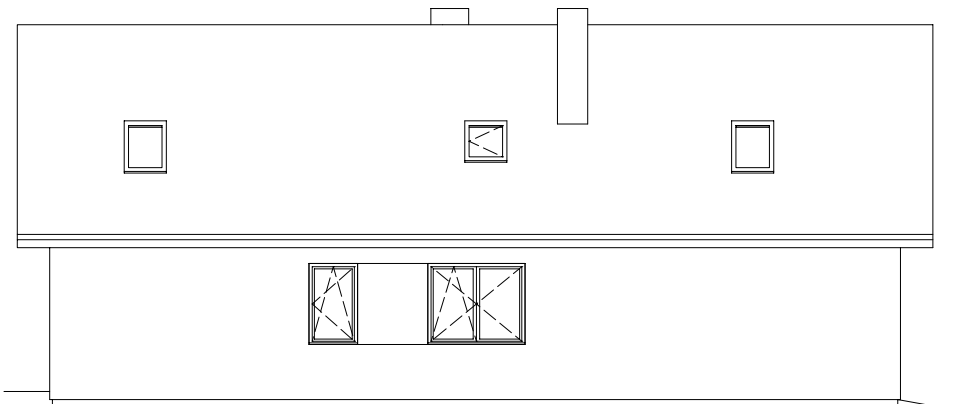


ELEWACJA BOCZNA LEWA

"DOMOWE KLIMATY" Jarosław Charkiewicz
 15-427 Białystok ul.Lipowa 6
 tel/fax (85) 743 68 46
 www.domoweklimaty.pl
 projekty@domoweklimaty.pl

"KLIMEK 3"
 Rzut parteru

domowe klimaty.pl
 arch. Jarosław Charkiewicz

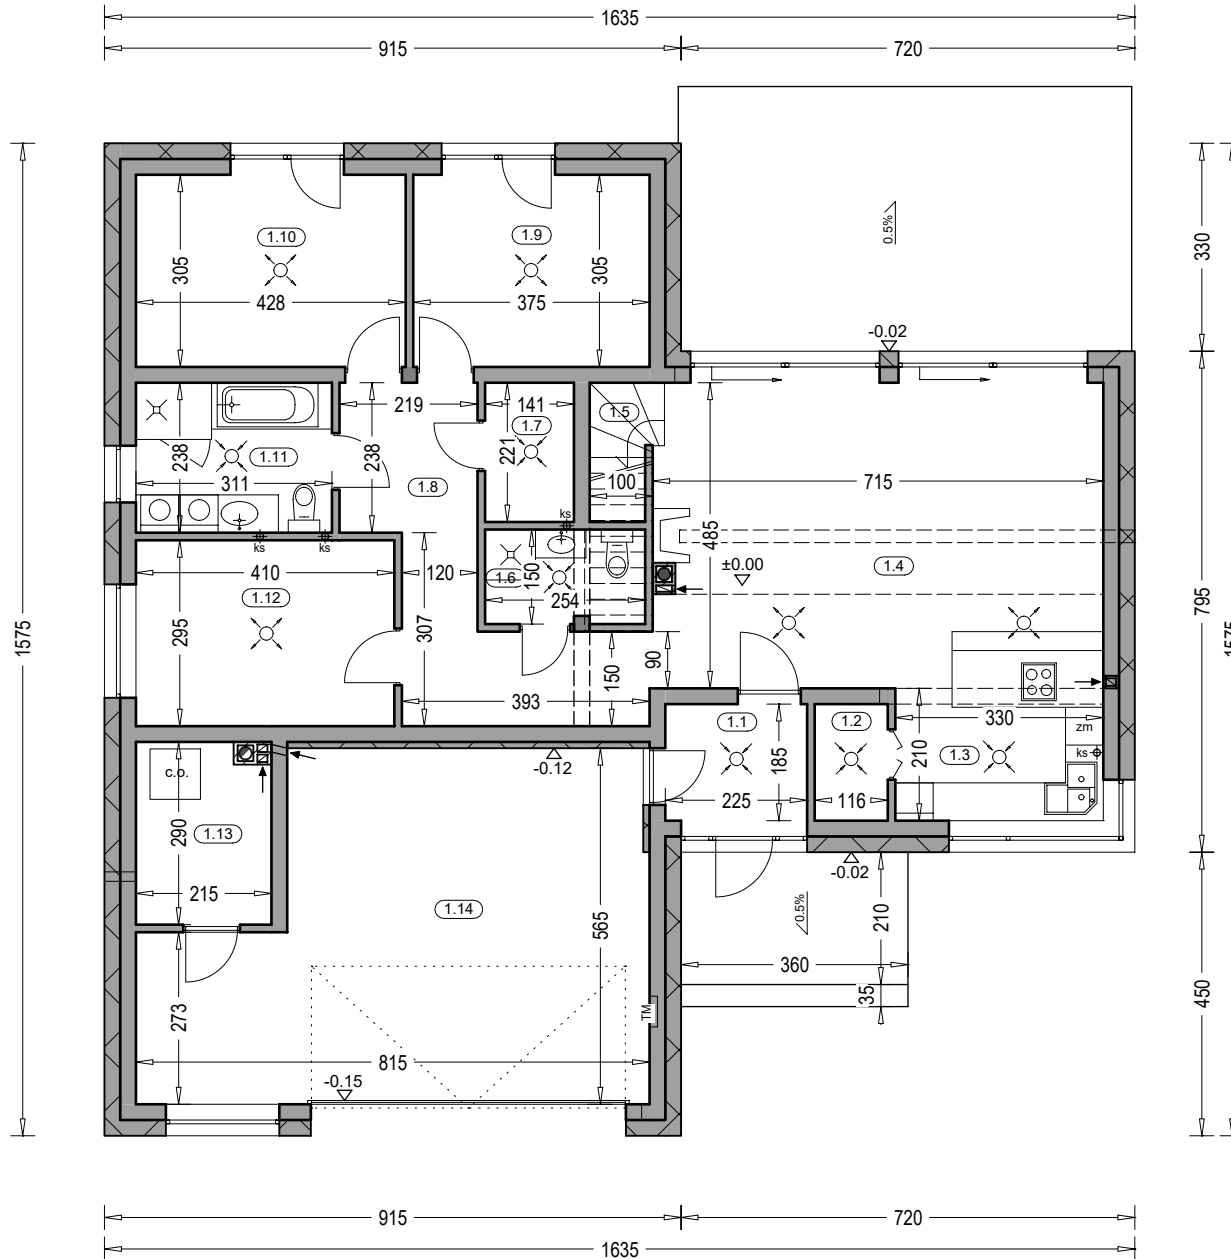

Zestawienie powierzchni parteru			
OZN.	FUNKCJA	POW. UŻYTKOWA	POSADZKA
1.1	Przedsiónek	3.92 m ²	terakota
1.2	Spizarnia	1.97 m ²	terakota
1.3	Kuchnia	9.62 m ²	terakota
1.4	Salon, jadalnia	31.06 m ²	parkiet
1.5	Kl. schod.	2.01 m ²	terakota
1.6	Łazienka	3.55 m ²	terakota
1.7	Garderoba	2.90 m ²	terakota
1.8	Korytarz	12.47 m ²	terakota
1.9	Pokój	11.03 m ²	parkiet
1.10	Pokój	12.62 m ²	parkiet
1.11	Łazienka	7.08 m ²	terakota
1.12	Pokój	11.68 m ²	parkiet
1.13	Kotłownia	5.75 m ²	terakota
RAZEM		115.66 m ²	
1.14	Garaż	38.27 m ²	pos. betonowa
SUMA POW.		153.93 m ²	
Powierzchnia całkowita parteru:		210.17 m ²	(w tym tarasy) 8.82 m ²
Powierzchnia zabudowy:		201.35 m ²	
Kubatura parteru:		610.09 m ³	

"DOMOWE KLIMATY" Jarosław Charkiewicz

15-427 Białystok ul.Lipowa 6

tel/fax (85) 743 68 46

www.domoweklimaty.pl


projekty@domoweklimaty.pl

"KLIMEK 3"

Rzut strychu

domowe klimaty.pl

arch. Jarosław Charkiewicz

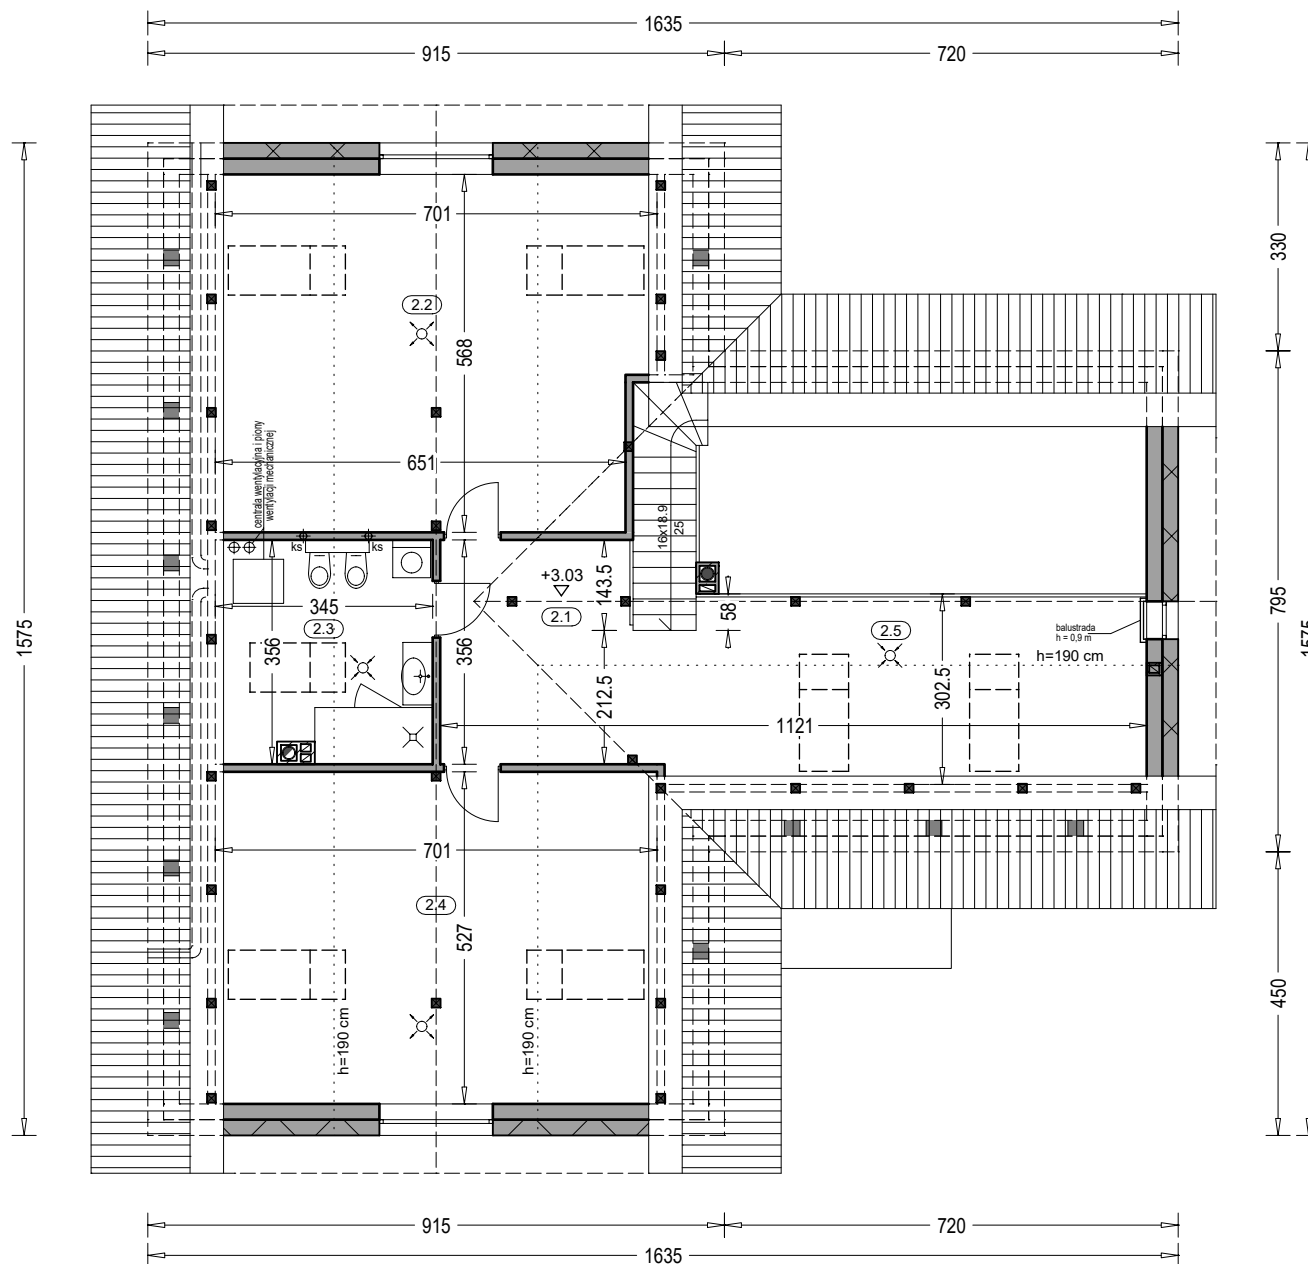

Zestawienie powierzchni strychu

OZN.	FUNKCJA	POW. UŻYTK.	POW. PODŁ.	POSADZKA
2.1	Strych	8.28 m ²	11.15 m ²	wykł. dyw.
2.2	Strych	18.17 m ²	37.81 m ²	wykł. dyw.
2.3	Strych	5.37 m ²	11.87 m ²	wykł. dyw.
2.4	Strych	16.85 m ²	36.21 m ²	wykł. dyw.
2.5	Strych	8.61 m ²	23.02 m ²	wykł. dyw.
RAZEM:		57.28 m ²	120.06 m ²	

"DOMOWE KLIMATY" Jarosław Charkiewicz

15-427 Białystok ul. Lipowa 6

tel/fax (85) 743 68 46

www.domoweklimaty.pl


projekty@domoweklimaty.pl

"KLIMEK 3"

Przekrój

domowe klimaty.pl

arch. Jarosław Charkiewicz

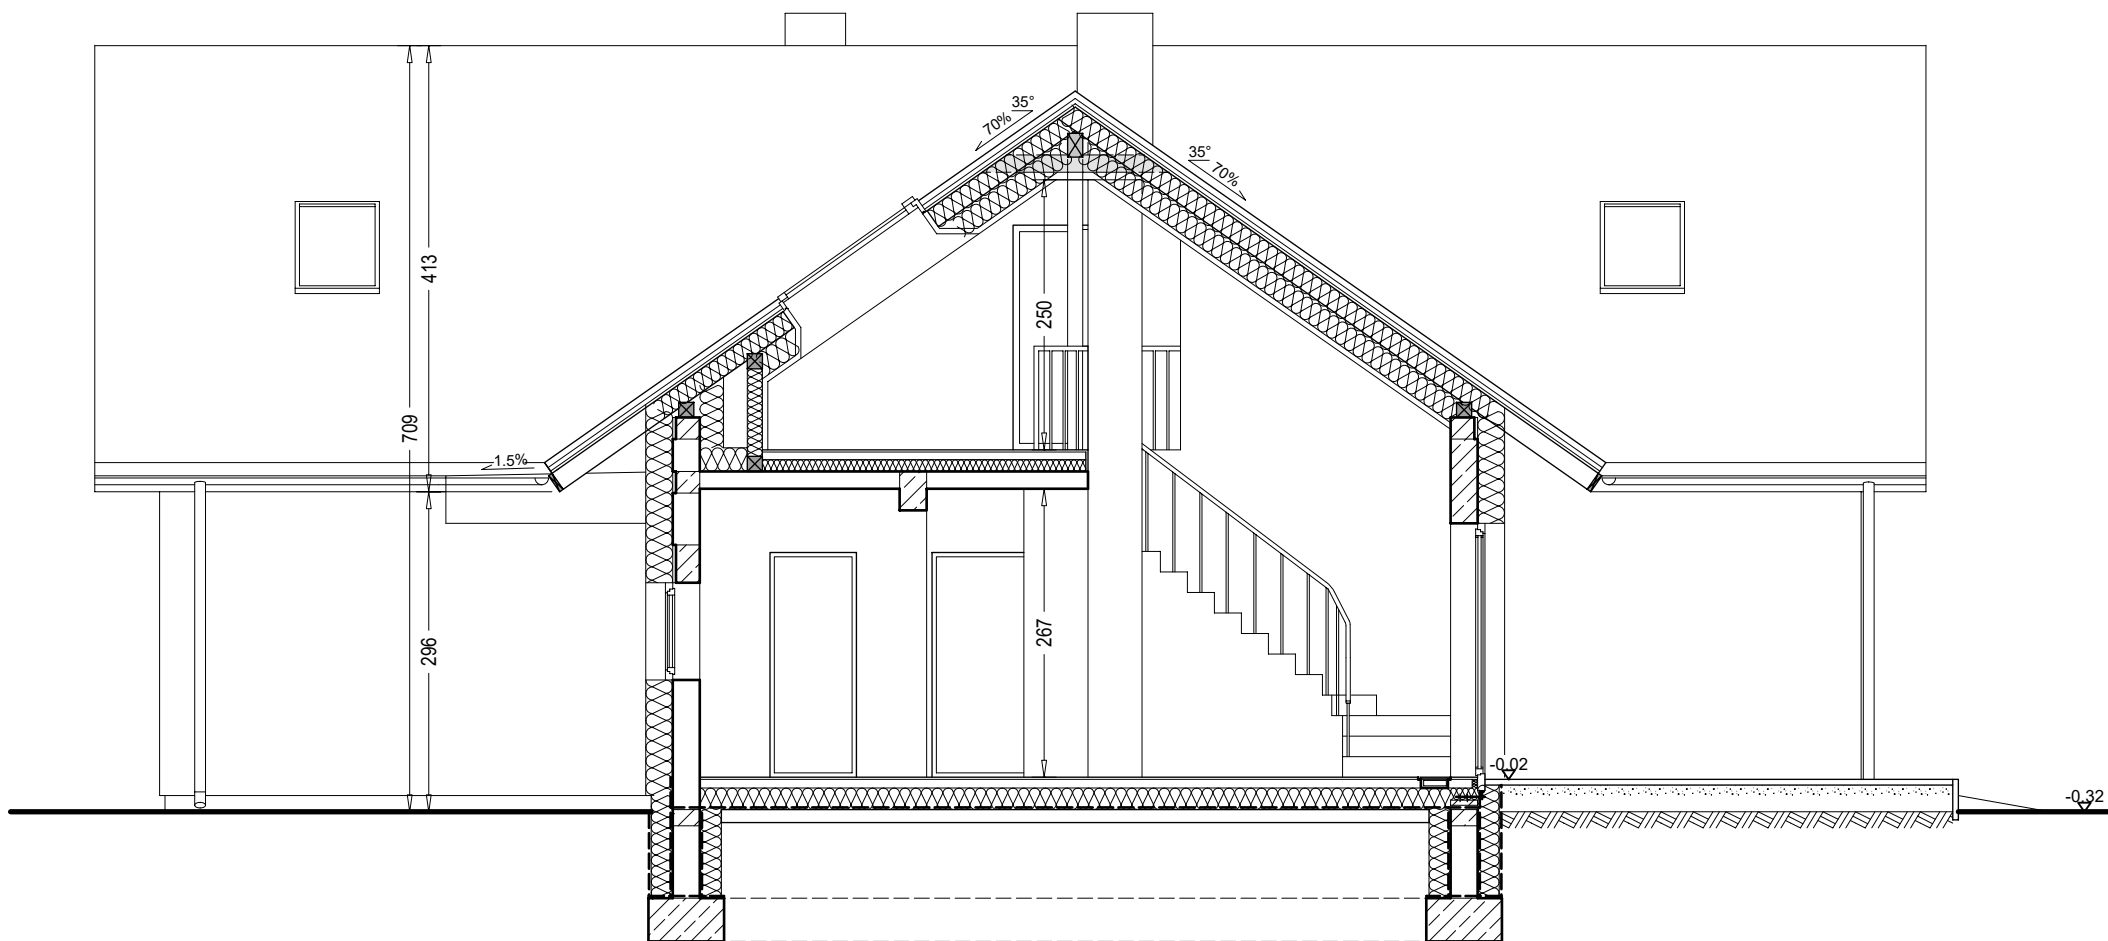

"DOMOWE KLIMATY" Jarosław Charkiewicz

15-427 Białystok ul.Lipowa 6

tel/fax 85 743 68 46

www.domoweklimaty.pl

projekty@domoweklimaty.pl

Budynek mieszkalny, jednorodzinny - "Klimek 3". Obrys 1:500

