

Miki III  
elewacje


"DOMOWE KLIMATY" Jarosław Charkiewicz

15-427 Białystok ul. Lipowa 6


tel/fax (85) 743 68 46

www.domoweklimaty.pl


projekty@domoweklimaty.pl

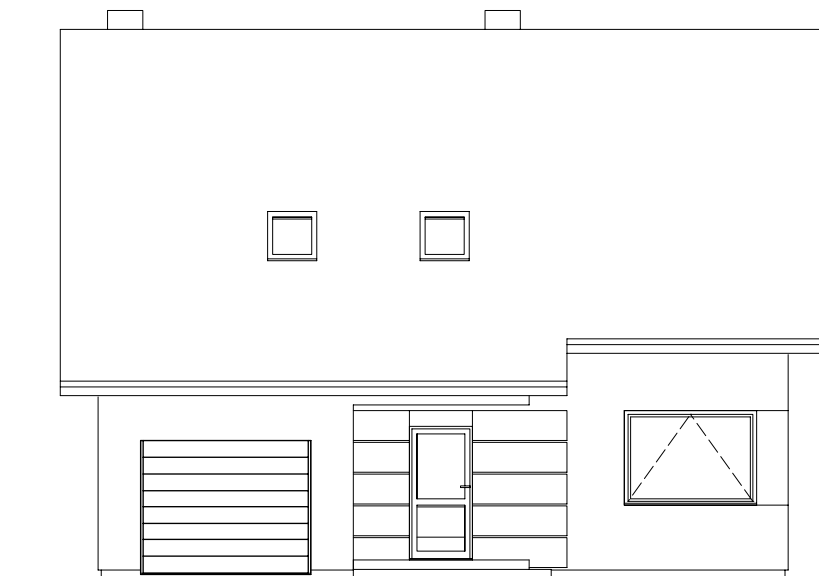


ELEWACJA FRONTOWA

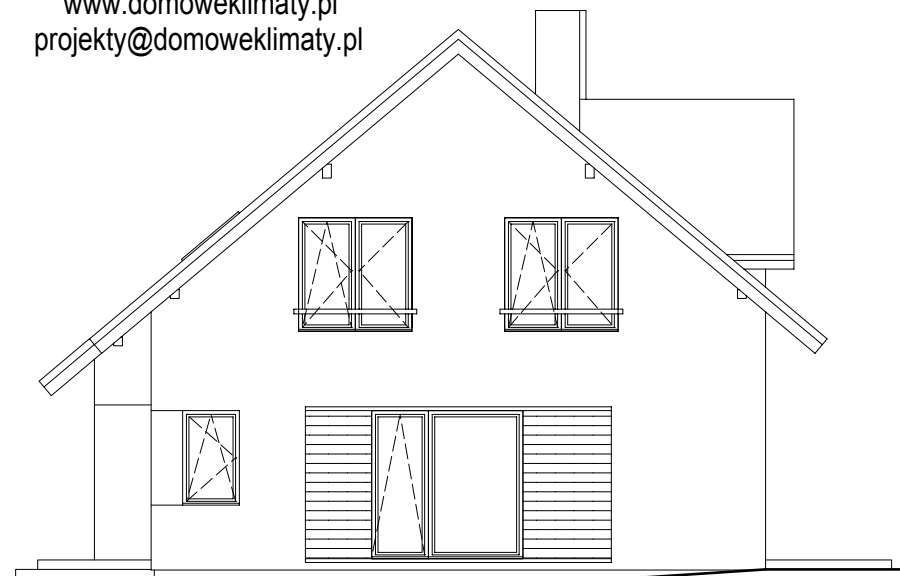

ELEWACJA BOCZNA PRAWA

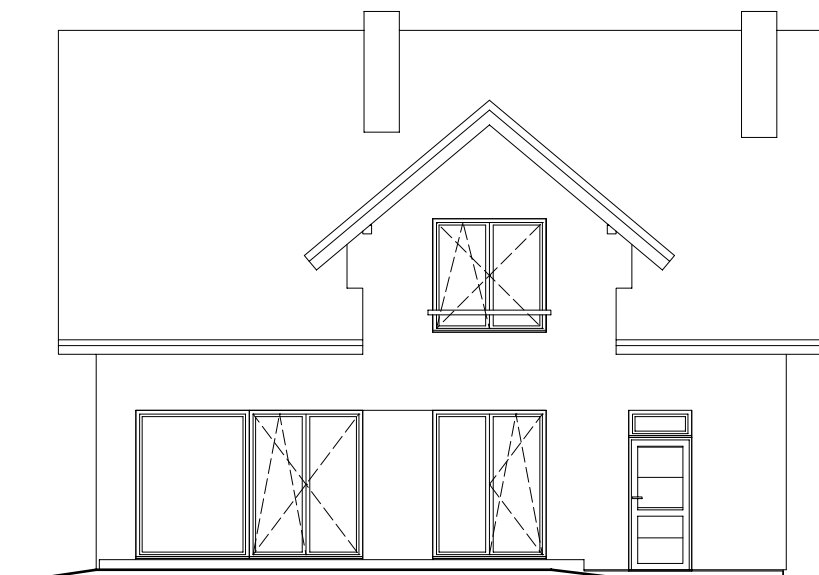


ELEWACJA OGRODOWA

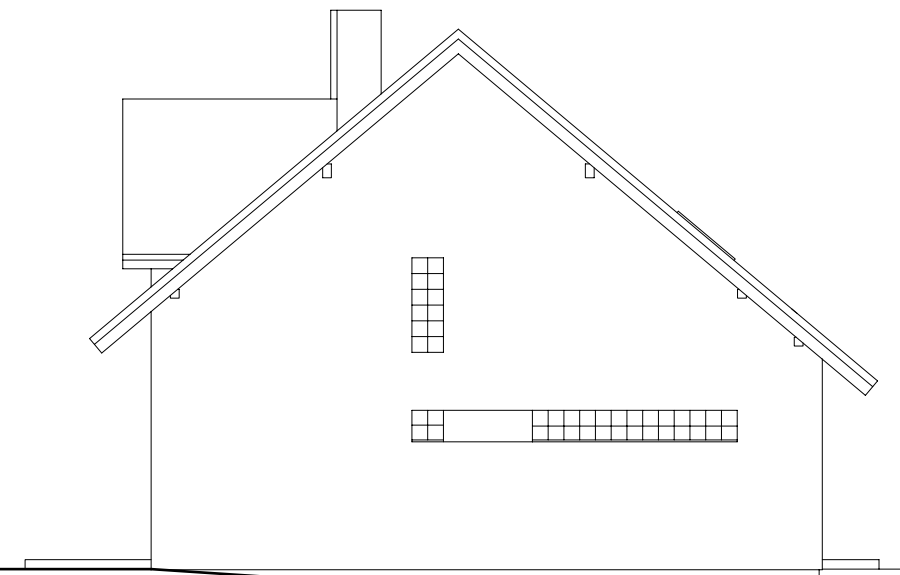

ELEWACJA BOCZNA LEWA


Miki III  
rzut parteru

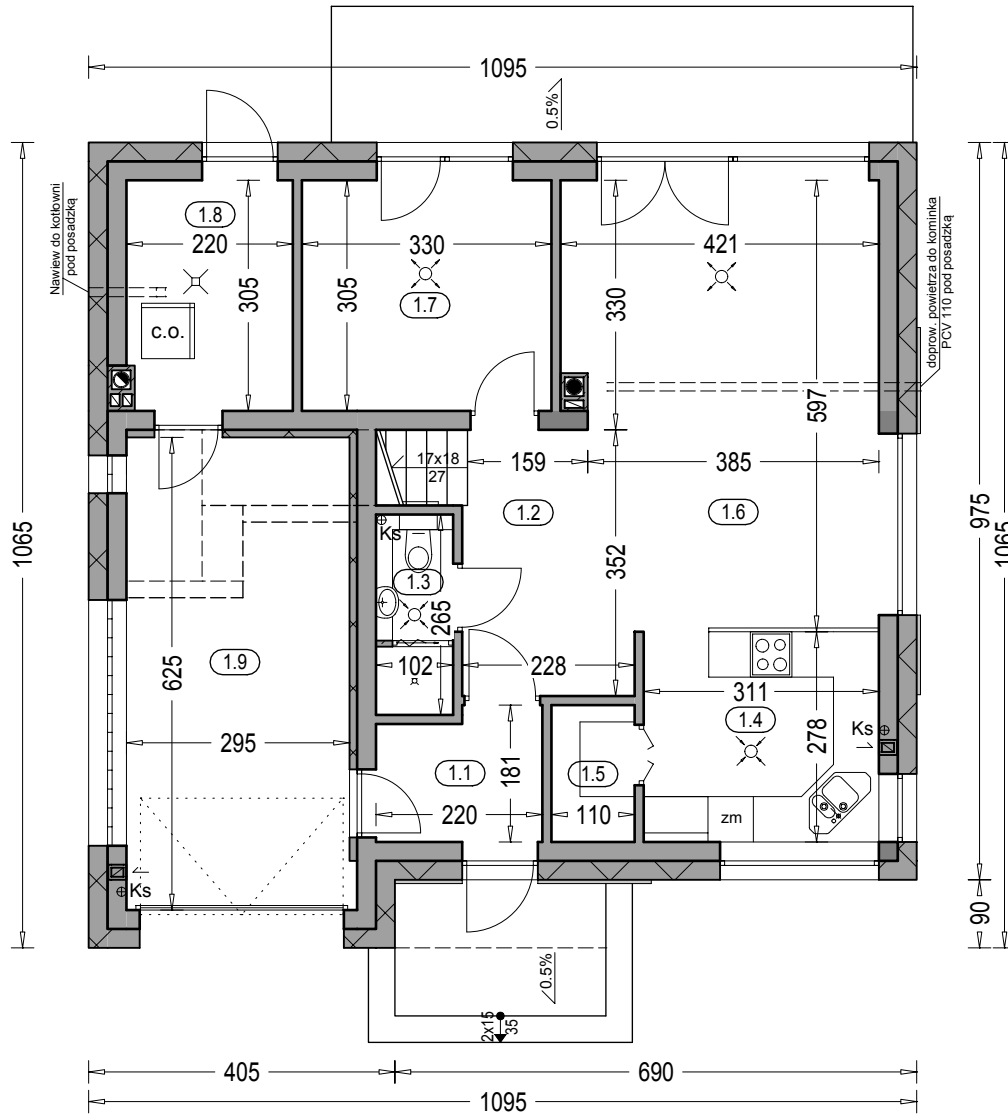

Zestawienie powierzchni parteru

OZNACZENIE	FUNKCJA	POW. UŻYTK.	POSADZKA
1.1	Przedsiónek	3.46 m <sup>2</sup>	terrakota
1.2	Komunikacja	6.39 m <sup>2</sup>	terrakota
1.3	Łazienka	2.41 m <sup>2</sup>	terrakota
1.4	Kuchnia	8.48 m <sup>2</sup>	terrakota
1.5	Spizarnia	1.82 m <sup>2</sup>	terrakota
1.6	Salon	24.23 m <sup>2</sup>	parkiet
1.7	Pokój	9.69 m <sup>2</sup>	parkiet
1.8	Kotłownia	6.33 m <sup>2</sup>	terrakota
	RAZEM	62.81 m <sup>2</sup>	
1.9	Garaż	18.21 m <sup>2</sup>	pos. betonowa
	SUMA POW.	81.02 m <sup>2</sup>	(w tym tarasy)
	Pow. całkowita parteru:	131.44 m <sup>2</sup>	21.35 m <sup>2</sup>
	Pow. zabudowy	110.41 m <sup>2</sup>	
	Kubatura parteru:	337.85 m <sup>3</sup>	

Miki III  
rzut poddasza

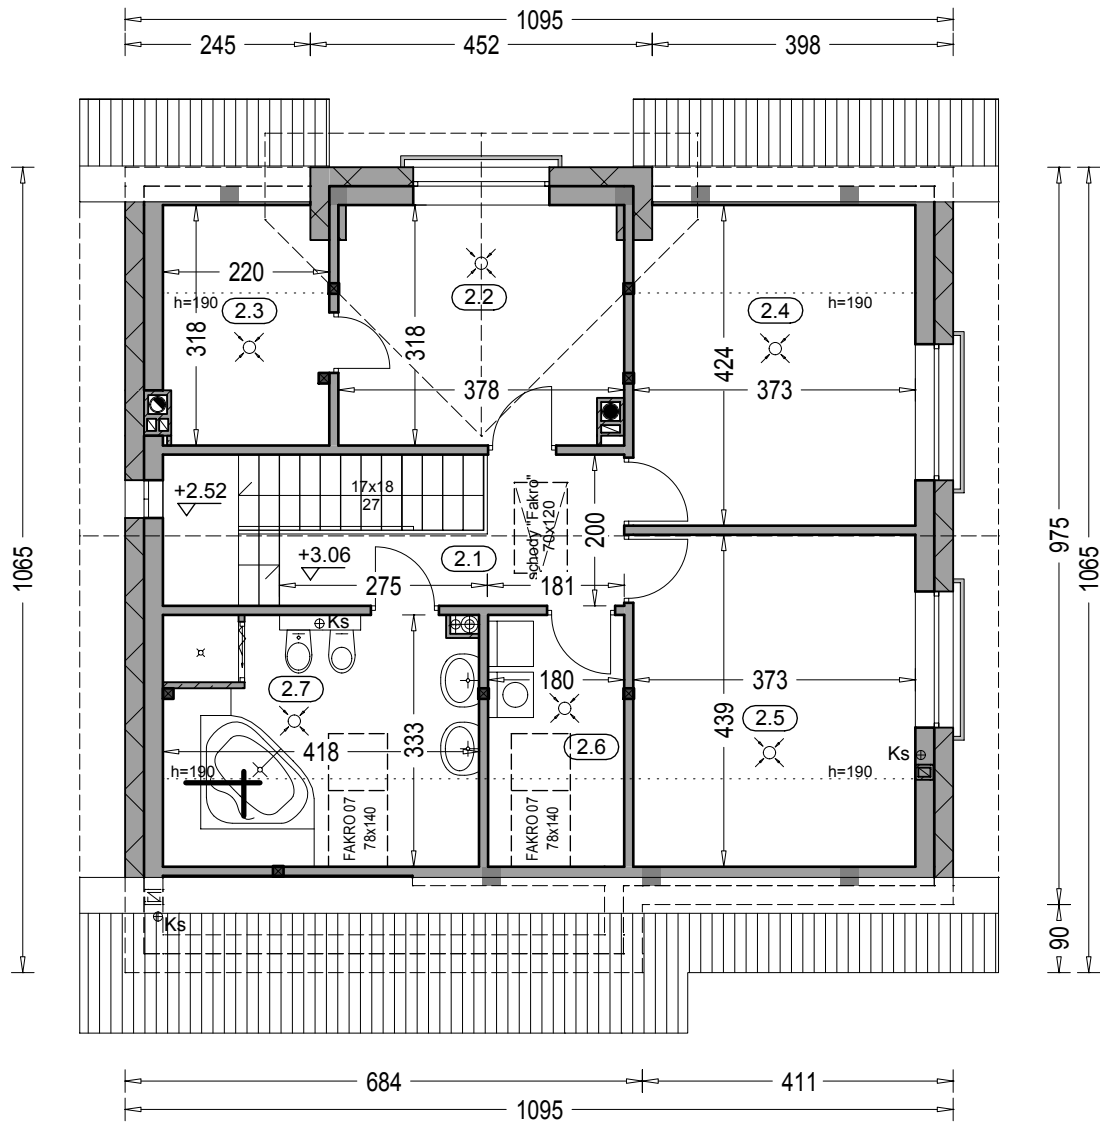


Zestawienie powierzchni poddasza

OZNACZENIE	FUNKCJA	POW. UŻYTK.	POW. PODŁÓG	PODŁOGA
2.1	Hol	6.17 m <sup>2</sup>	6.17 m <sup>2</sup>	terakota
2.2	Pokój	11.38 m <sup>2</sup>	11.38 m <sup>2</sup>	parkiet
2.3	Garderoba	4.17 m <sup>2</sup>	6.60 m <sup>2</sup>	terakota
2.4	Pokój	11.18 m <sup>2</sup>	15.34 m <sup>2</sup>	parkiet
2.5	Pokój	11.73 m <sup>2</sup>	15.89 m <sup>2</sup>	parkiet
2.6	Pom. gosp.	3.72 m <sup>2</sup>	5.69 m <sup>2</sup>	terakota
2.7	Łazienka	8.67 m <sup>2</sup>	13.34 m <sup>2</sup>	terakota
RAZEM		57.02 m <sup>2</sup>	74.41 m <sup>2</sup>	

Pow. całkowita poddasza: 112.92 m<sup>2</sup>  
Kubatura poddasza: 293.82 m<sup>3</sup>

Miki III  
przekrój pionowy

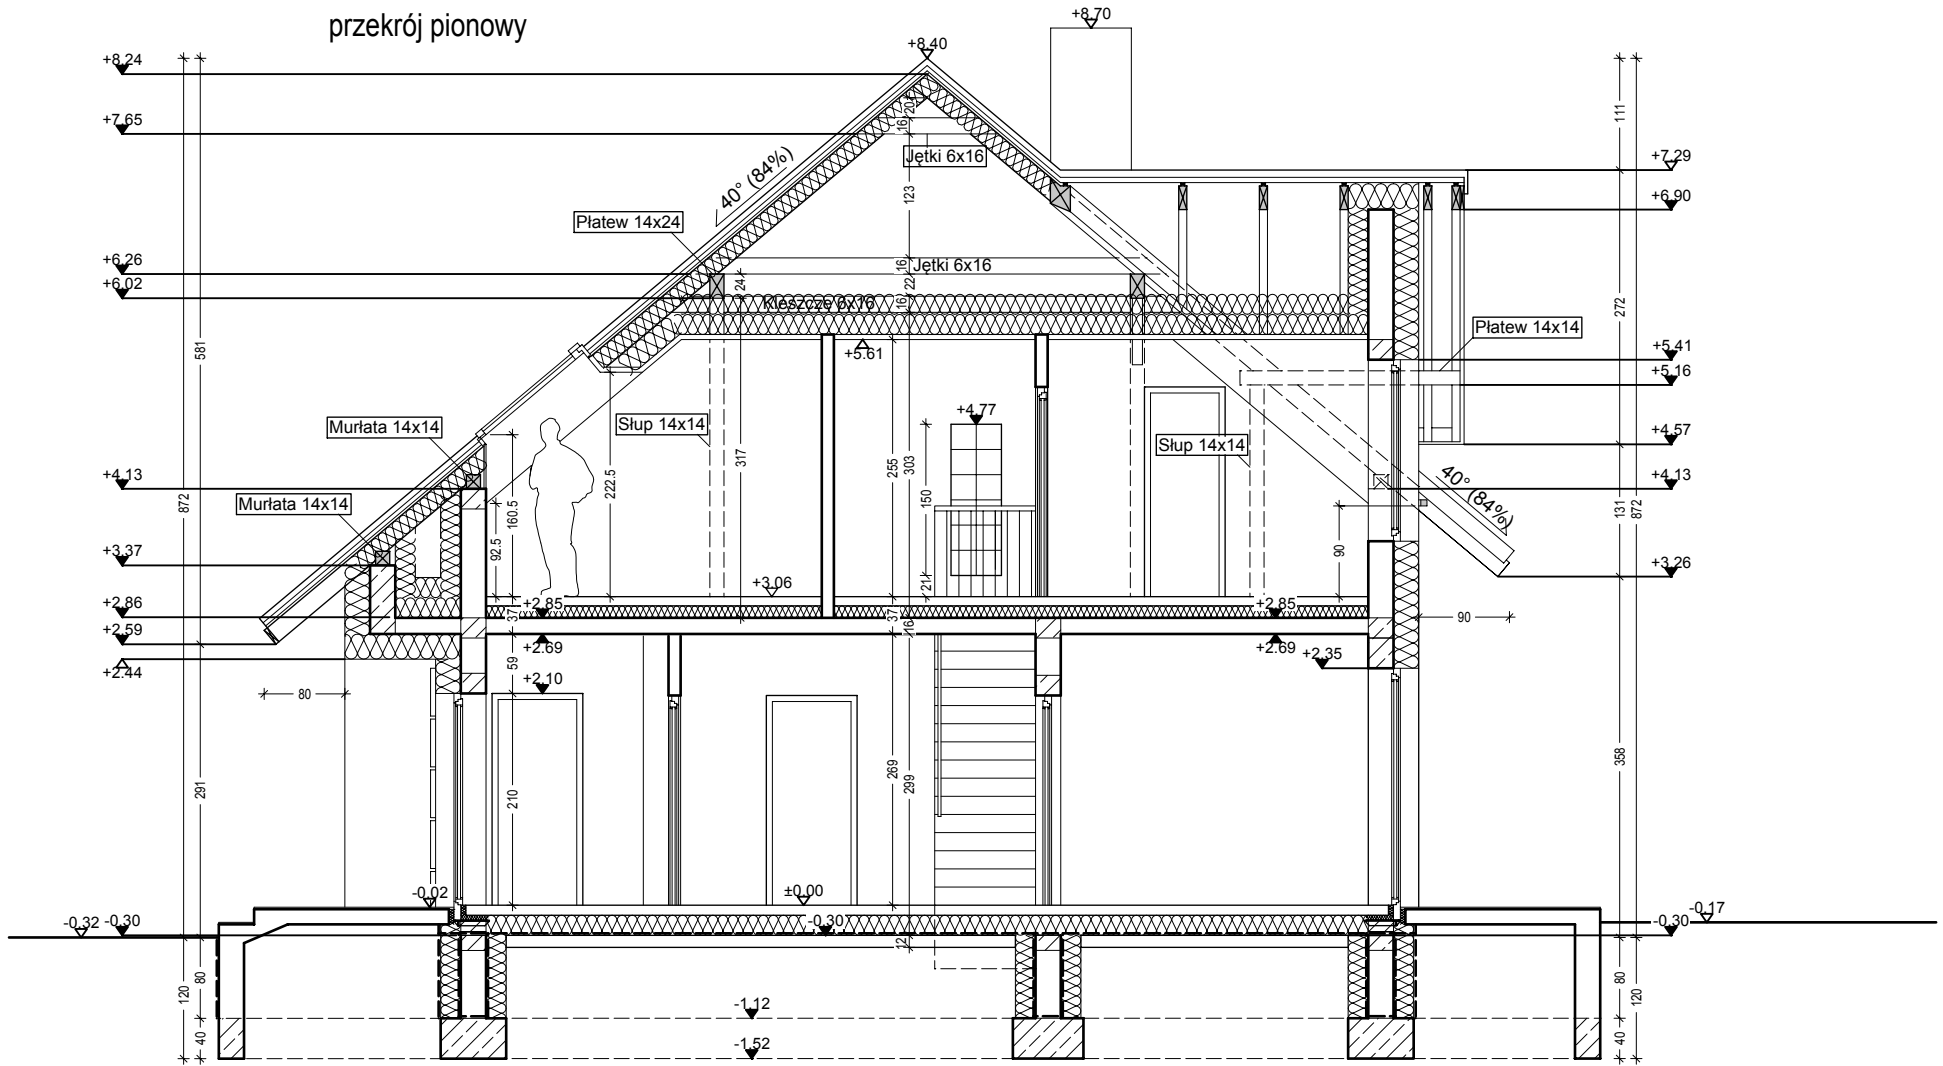

"DOMOWE KLIMATY" Jarosław Charkiewicz

15-427 Białystok ul.Lipowa 6

tel/fax 85 743 68 46

www.domoweklimaty.pl

projekty@domoweklimaty.pl

**Budynek mieszkalny, jednorodzinny - "MIKI III". Obrys 1:500**

