

Modraszek
elewacje

"DOMOWE KLIMATY" Jarosław Charkiewicz

15-427 Białystok ul.Lipowa 6


tel/fax (85) 743 68 46

www.domoweklimaty.pl


projekty@domoweklimaty.pl

domowe klimaty.pl


arch. Jarosław Charkiewicz

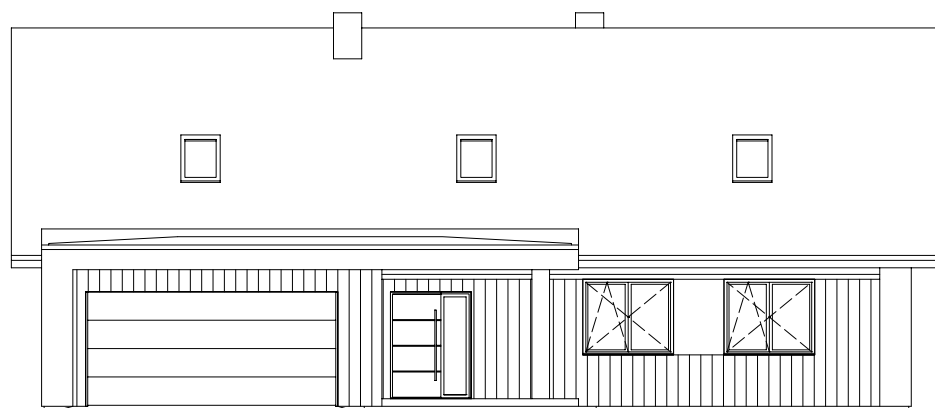


Elewacja frontowa

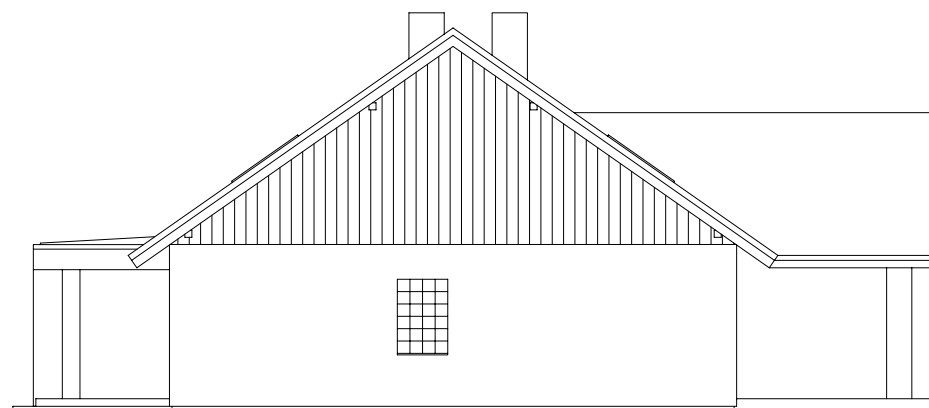

Elewacja boczna prawa

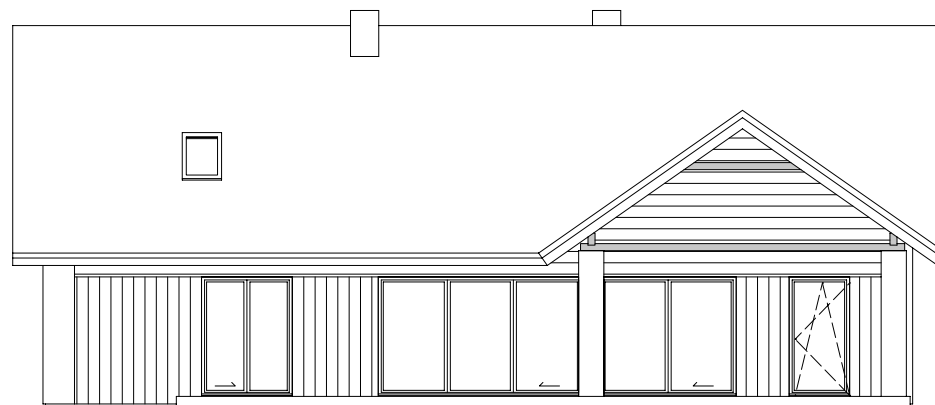

Elewacja ogrodowa

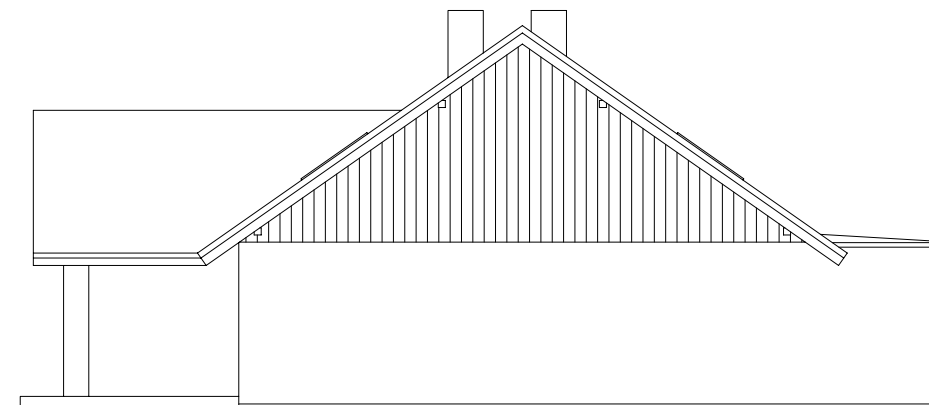

Elewacja boczna lewa

domowe klimaty.pl

arch. Jarosław Charkiewicz

"DOMOWE KLIMATY" Jarosław Charkiewicz


15-427 Białystok ul.Lipowa 6

tel/fax (85) 743 68 46

www.domoweklimaty.pl

projekty@domoweklimaty.pl

Modraszek
rzut parteru

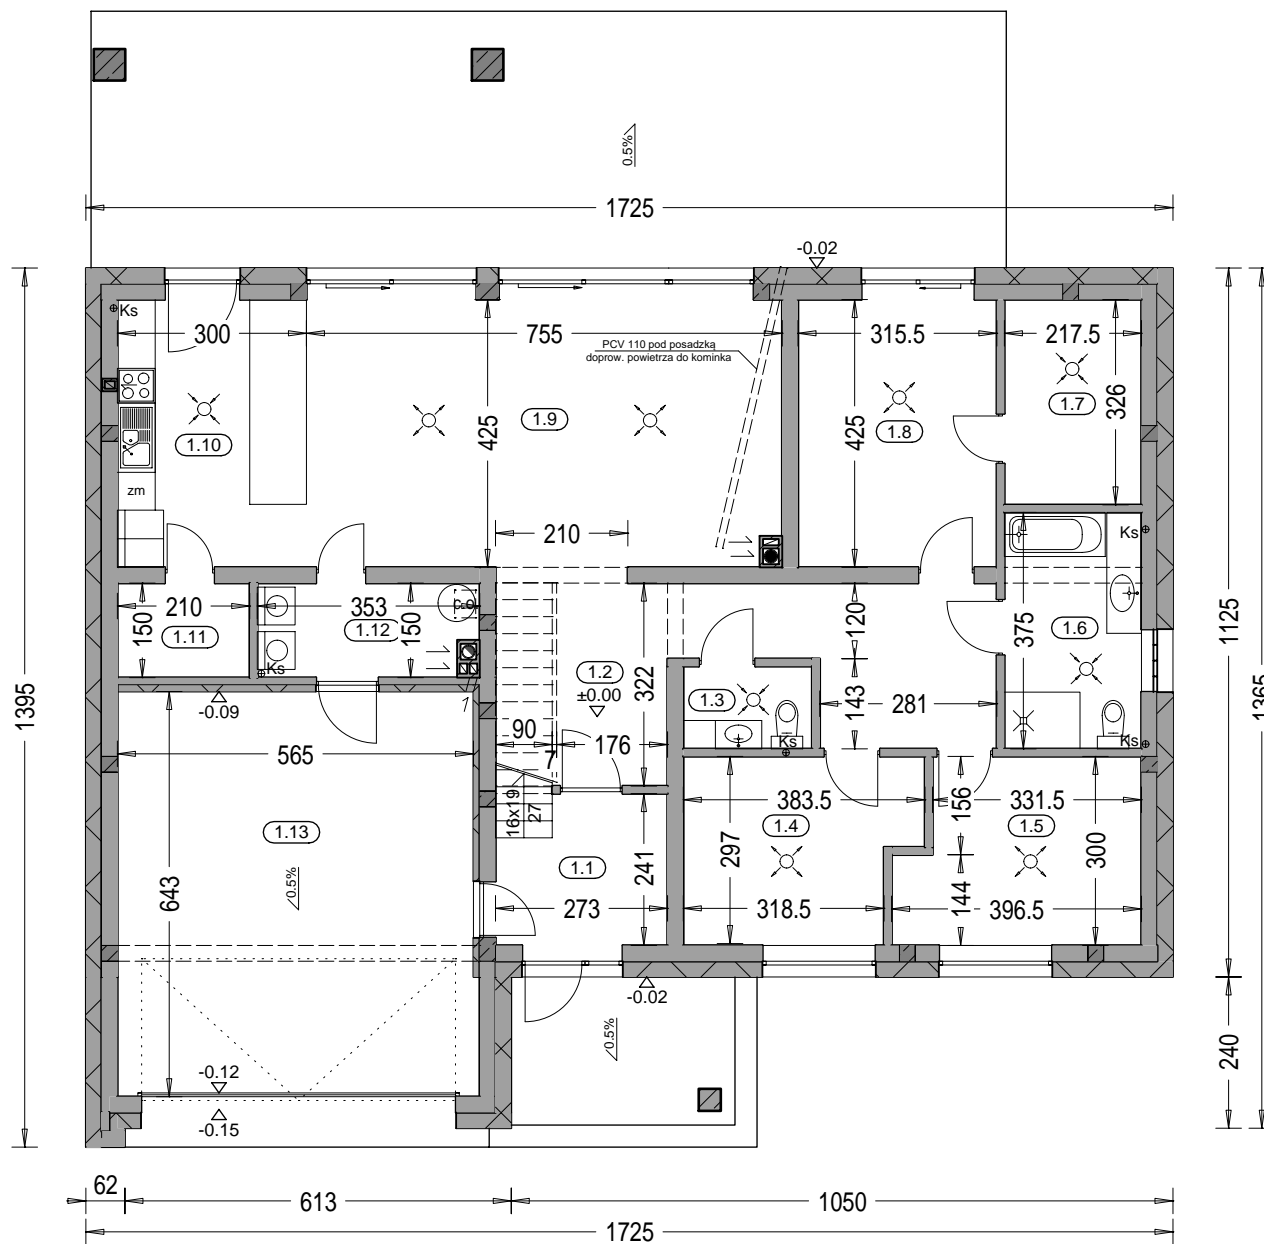

Zestawienie powierzchni parteru			
OZNACZENIE	FUNKCJA	POW. UŻYTK.	POSADZKA
1.1	Przedsiónek	6.27 m ²	terrakota
1.2	Hol	18.97 m ²	terrakota
1.3	Wc	2.52 m ²	terrakota
1.4	Pokój	10.08 m ²	parkiet
1.5	Pokój	10.47 m ²	parkiet
1.6	Łazienka	7.81 m ²	terrakota
1.7	Garderoba	6.76 m ²	terrakota
1.8	Pokój	12.97 m ²	parkiet
1.9	Salon + Jadalnia	31.35 m ²	parkiet
1.10	Kuchnia	12.44 m ²	terrakota
1.11	Spizarnia	2.94 m ²	terrakota
1.12	Pom. gosp.	4.81 m ²	terrakota
	RAZEM	127.39 m ²	
1.13	Garaz	36.10 m ²	pos. betonowa
	SUMA POW.	163.49 m ²	(w tym tarasy)
			10.64 m ²
	Pow. całkowita parteru:	221.08 m ²	
	Powierzchnia zabudowy:	210.45 m ²	
	Kubatura parteru:	639.76 m ³	

domowe klimaty.pl

arch. Jarosław Charkiewicz

"DOMOWE KLIMATY" Jarosław Charkiewicz


15-427 Białystok ul. Lipowa 6

tel/fax (85) 743 68 46

www.domoweklimaty.pl

projekty@domoweklimaty.pl

Modraszek
rzut strychu

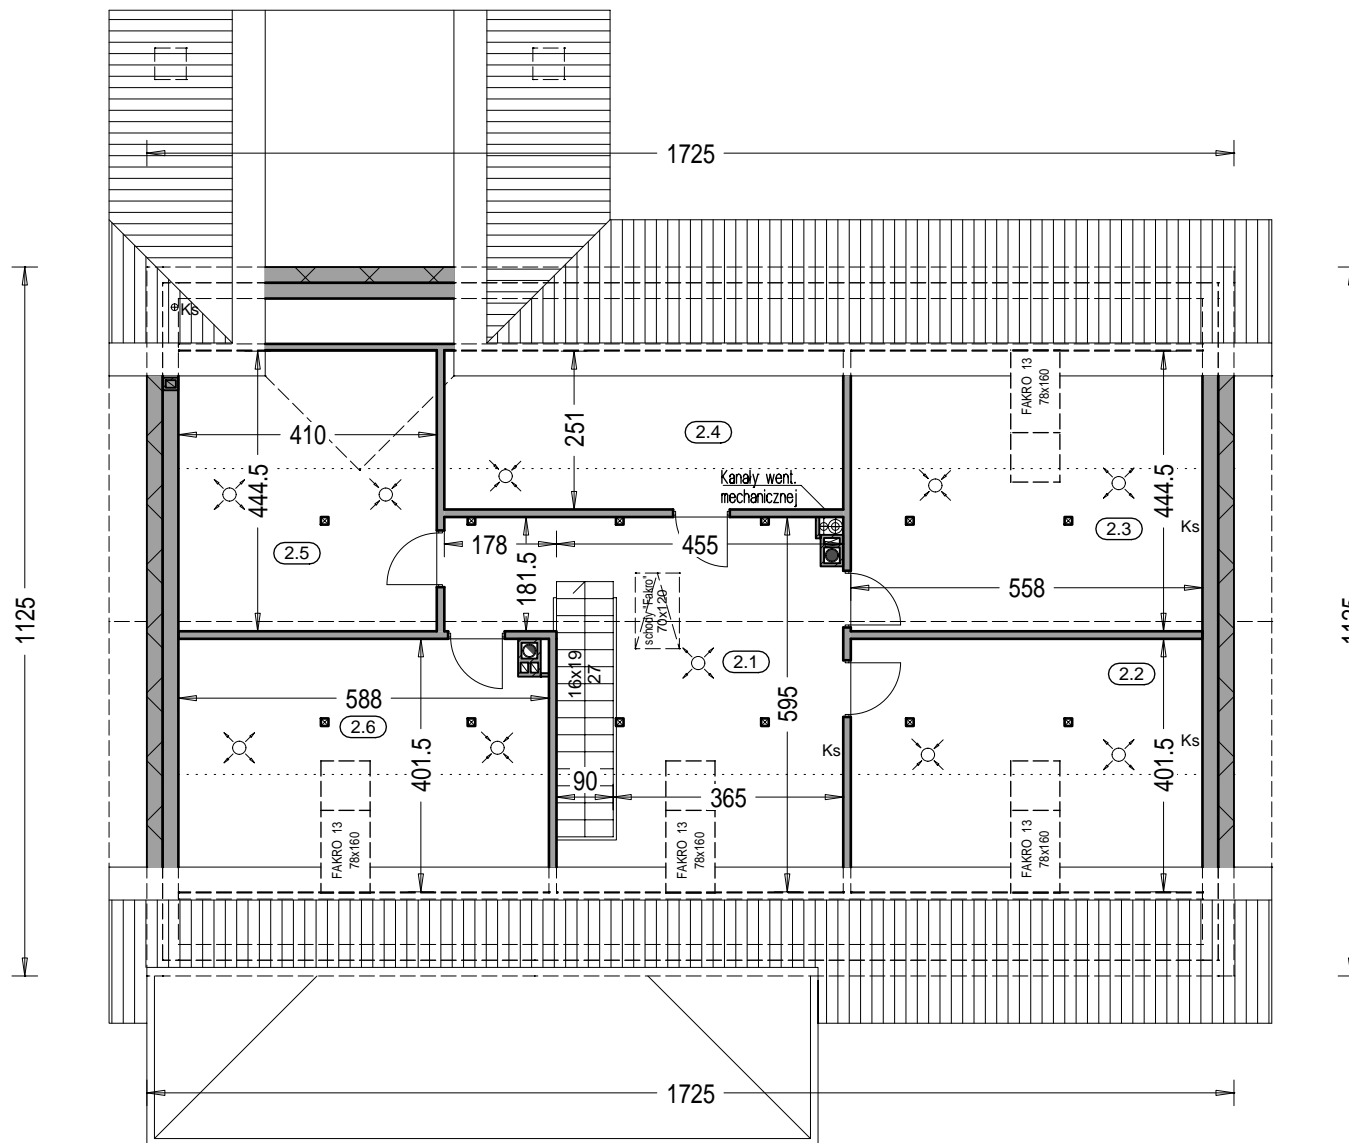

Zestawienie powierzchni strychu				
OZNACZENIE	FUNKCJA	POW. UŻYTK.	POW. PODŁ.	POSADZKA
2.1	Strych	21.05 m ²	29.28 m ²	wykl. dyw.
2.2	Strych	11.71 m ²	21.83 m ²	wykl. dyw.
2.3	Strych	14.09 m ²	24.21 m ²	wykl. dyw.
2.4	Strych	3.88 m ²	15.38 m ²	wykl. dyw.
2.5	Strych	10.31 m ²	17.72 m ²	wykl. dyw.
2.6	Strych	12.09 m ²	22.76 m ²	wykl. dyw.
	RAZEM	73.13 m ²	131.18 m ²	

"DOMOWE KLIMATY" Jarosław Charkiewicz

15-427 Białystok ul.Lipowa 6

tel/fax (85) 743 68 46


www.domoweklimaty.pl

projekty@domoweklimaty.pl

domowe klimaty.pl

arch. Jarosław Charkiewicz

Modraszek
przekrój pionowy

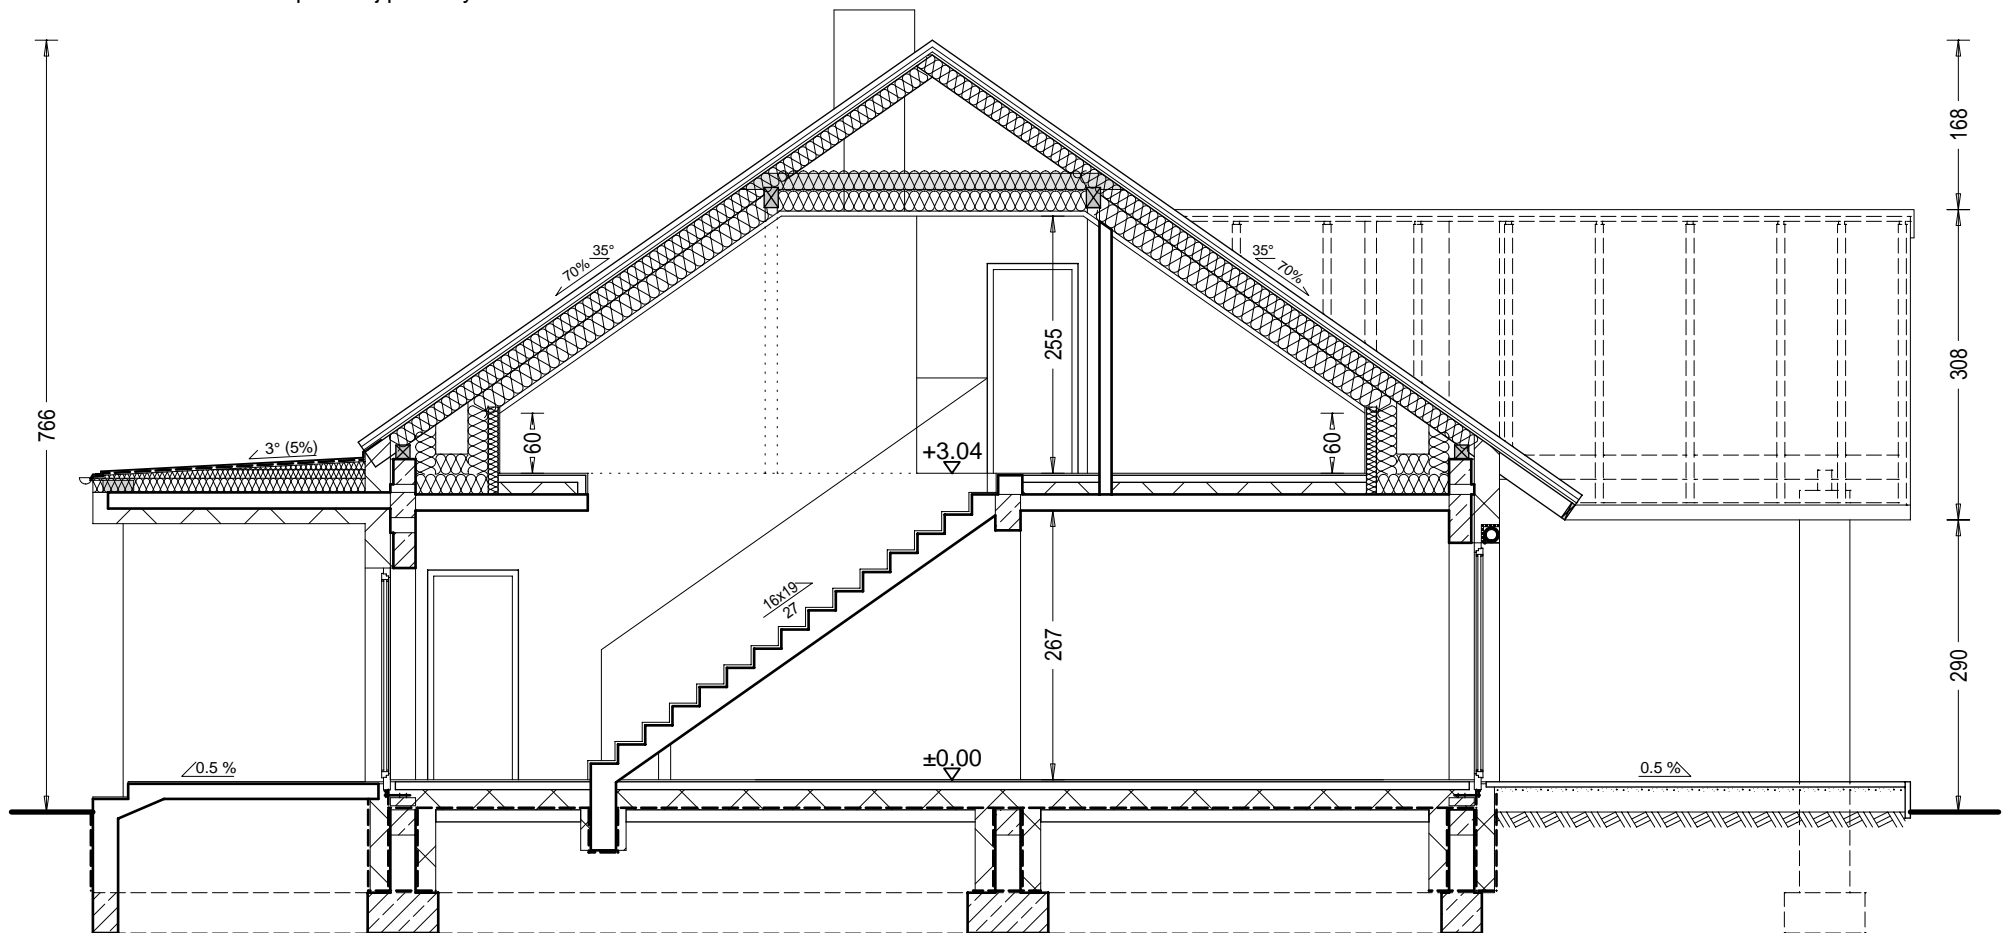

"DOMOWE KLIMATY" Jarosław Charkiewicz

15-427 Białystok ul.Lipowa 6

tel/fax 85 743 68 46

www.domoweklimaty.pl

projekty@domoweklimaty.pl

Budynek mieszkalny, jednorodzinny - "Modraszek". Obrys 1:500

