

"DOMOWE KLIMATY" Jarosław Charkiewicz


15-427 Białystok ul.Lipowa 6

tel/fax (85) 743 68 46


www.domoweklimaty.pl

projekty@domoweklimaty.pl


Ptyś II
elewacje

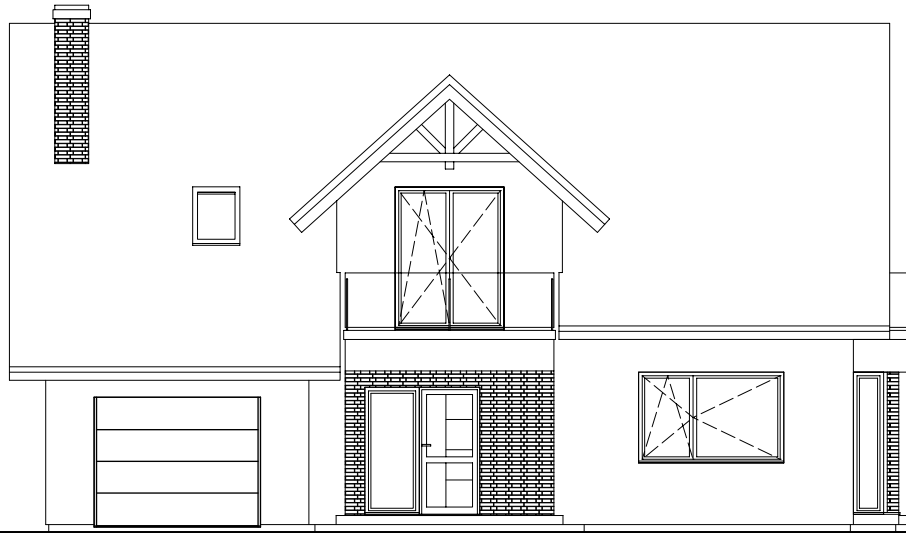


ELEWACJA FRONTOWA

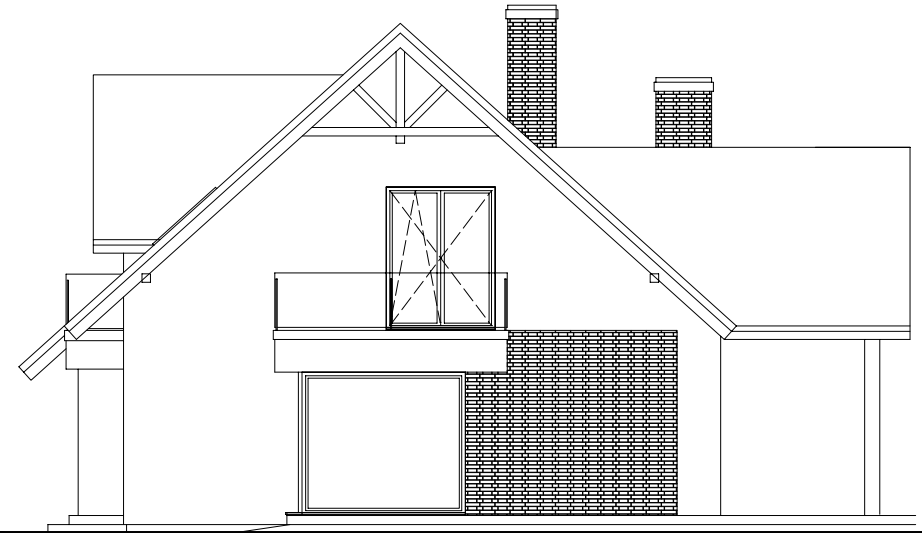

ELEWACJA BOCZNA PRAWA

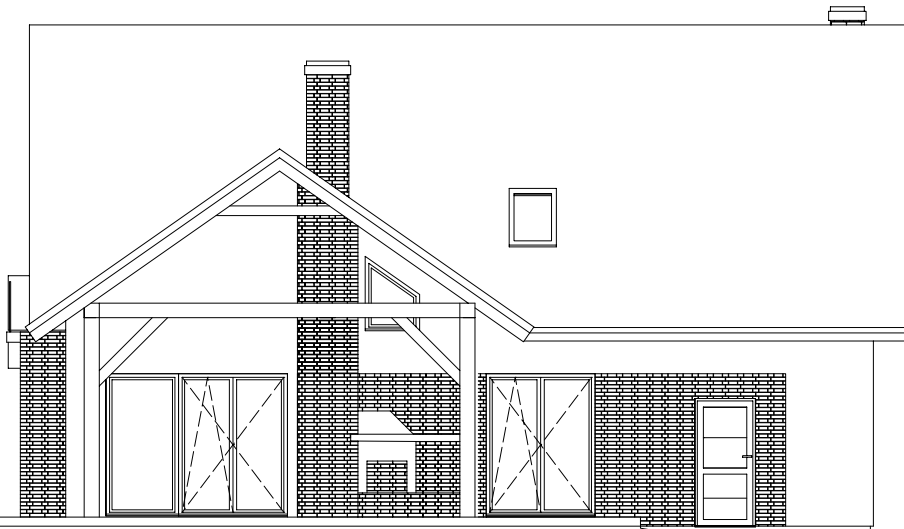

ELEWACJA OGRODOWA

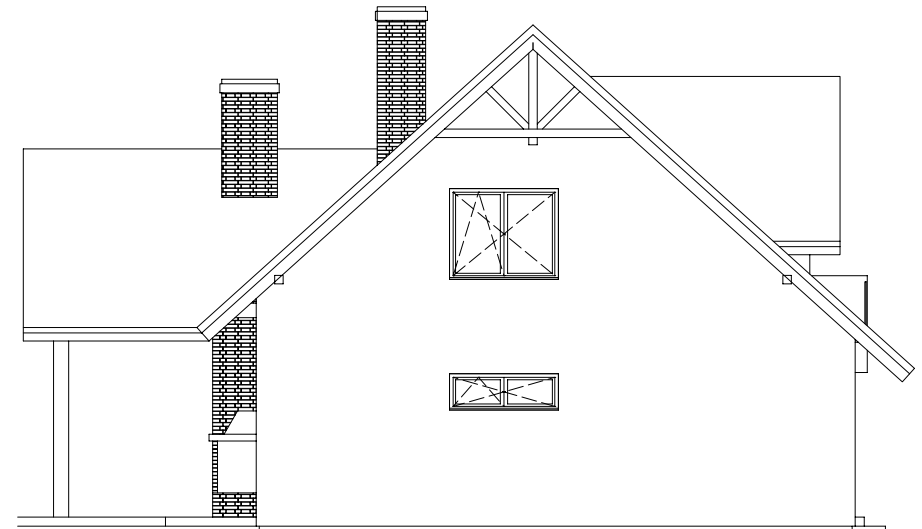

ELEWACJA BOCZNA LEWA

Projekt jest własnością APA J.Charkiewicz i podlega ochronie zgodnie z Ustawą z dnia 4 lutego 1994 r. o prawie autorskim i prawach pokrewnych.

"DOMOWE KLIMATY" Jarosław Charkiewicz


15-427 Białystok ul.Lipowa 6

tel/fax (85) 743 68 46

www.domoweklimaty.pl

projekty@domoweklimaty.pl

**Ptyś II
rzut parteru**

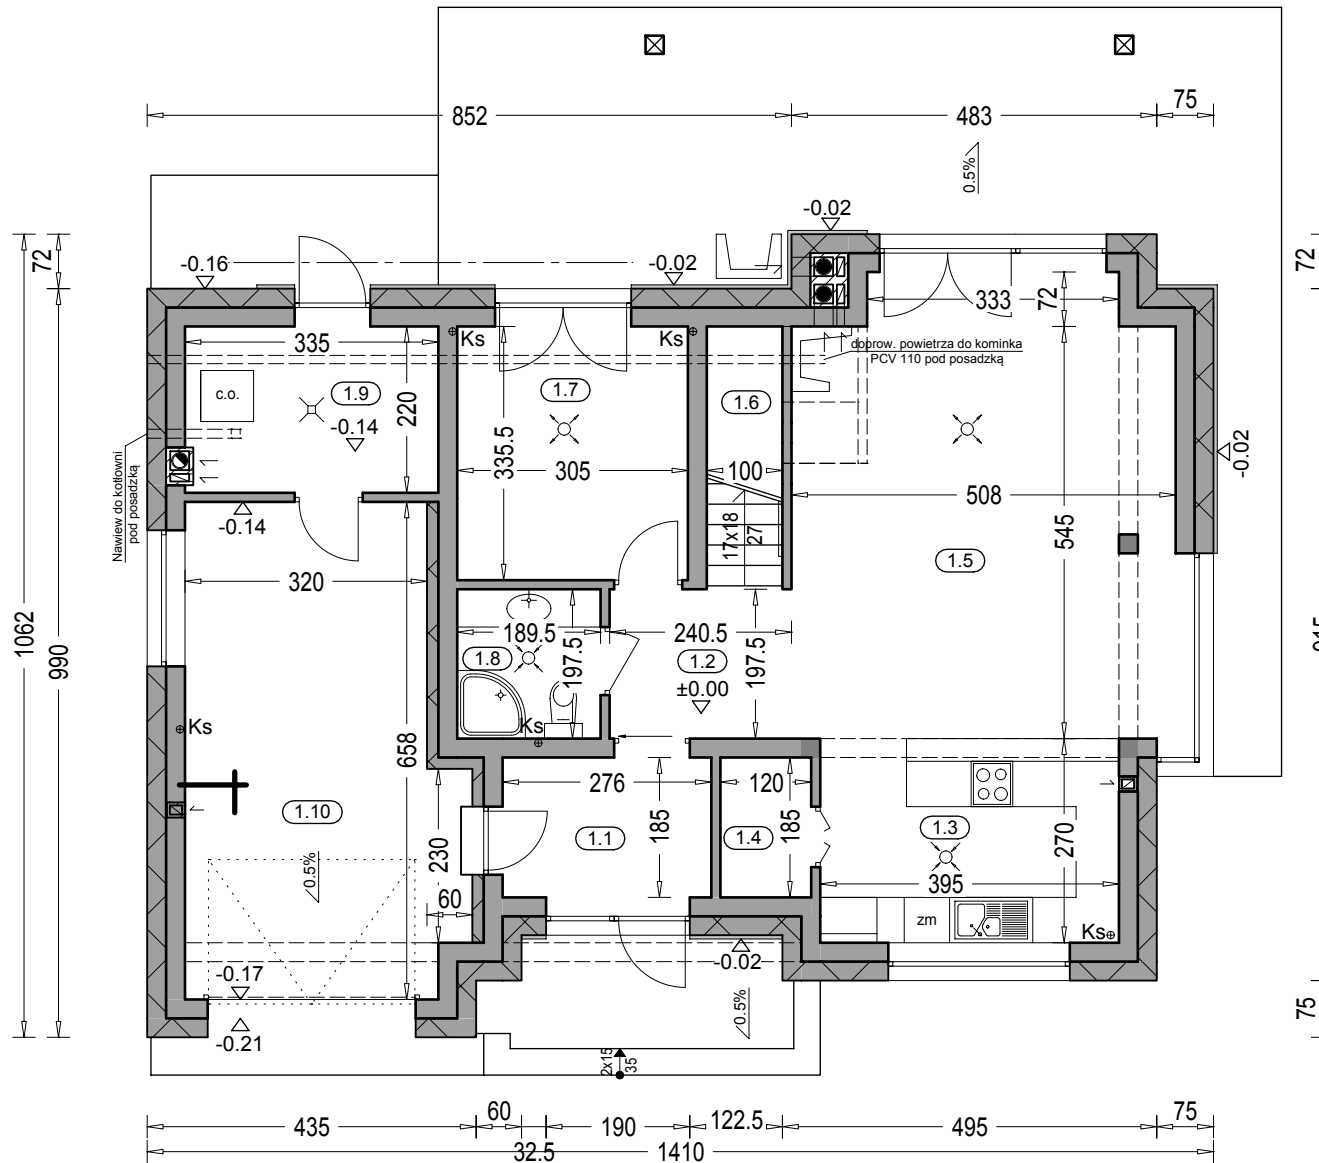

Zestawienie powierzchni parteru			
OZNACZENIE	FUNKCJA	POW. UŻYTK.	POSADZKA
1.1	Przedsiónek	4.83 m ²	terrakota
1.2	Hol	4.61 m ²	terrakota
1.3	Kuchnia	10.50 m ²	terrakota
1.4	Spizarnia	2.04 m ²	terrakota
1.5	Salon + jadalnia	29.36 m ²	parkiet
1.6	Komunikacja	3.27 m ²	terrakota
1.7	Pokój	9.85 m ²	parkiet
1.8	Wc	3.51 m ²	terrakota
1.9	Kotłownia	6.97 m ²	terrakota
	RAZEM	74.94 m²	
1.10	Garaż	22.12 m ²	pos. betonowa
	SUMA POW.	97.06 m²	

(w tym tarasy)

Pow. całkowita parteru: 183.17 m² 51.51 m²
 Pow. zabudowy parteru: 133.73 m²
 Kubatura parteru: 406.54 m³

"DOMOWE KLIMATY" Jarosław Charkiewicz


15-427 Białystok ul.Lipowa 6

tel/fax (85) 743 68 46

www.domoweklimaty.pl

projekty@domoweklimaty.pl

**Ptyś II
rzut poddasza**

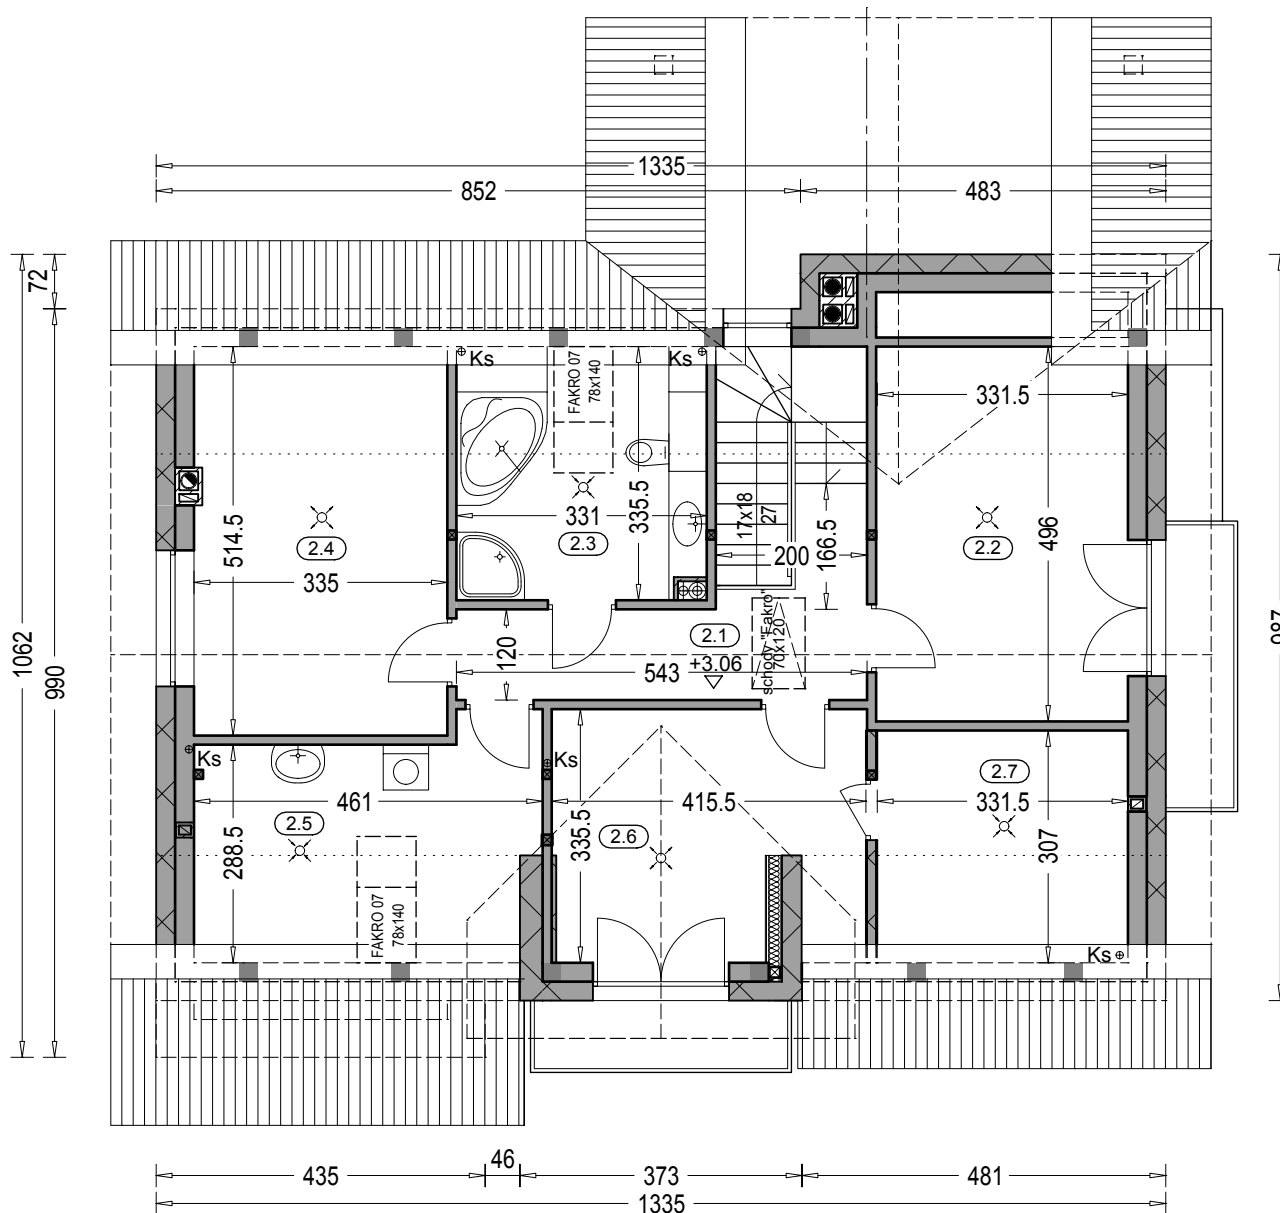

Zestawienie powierzchni poddasza				
OZNACZENIE	FUNKCJA	POW. UŻYTK.	POW. PODŁÓG	PODŁOGA
2.1	Hol	7.98 m ²	7.98 m ²	terakota
2.2	Pokój	11.47 m ²	16.02 m ²	parkiet
2.3	Łazienka	6.06 m ²	10.58 m ²	terakota
2.4	Pokój	12.09 m ²	16.73 m ²	parkiet
2.5	Pralnia	7.04 m ²	12.99 m ²	terakota
2.6	Pokój	11.69 m ²	12.78 m ²	parkiet
2.7	Garderoba	5.28 m ²	9.80 m ²	terakota
RAZEM		61.61 m ²	86.88 m ²	

(w tym balkony)

Pow. całkowita poddasza: 135.82 m² 6.93 m²

Kubatura poddasza: 334.62 m³


"DOMOWE KLIMATY" Jarosław Charkiewicz

15-427 Białystok ul. Lipowa 6

tel/fax (85) 743 68 46

www.domoweklimaty.pl

projekty@domoweklimaty.pl

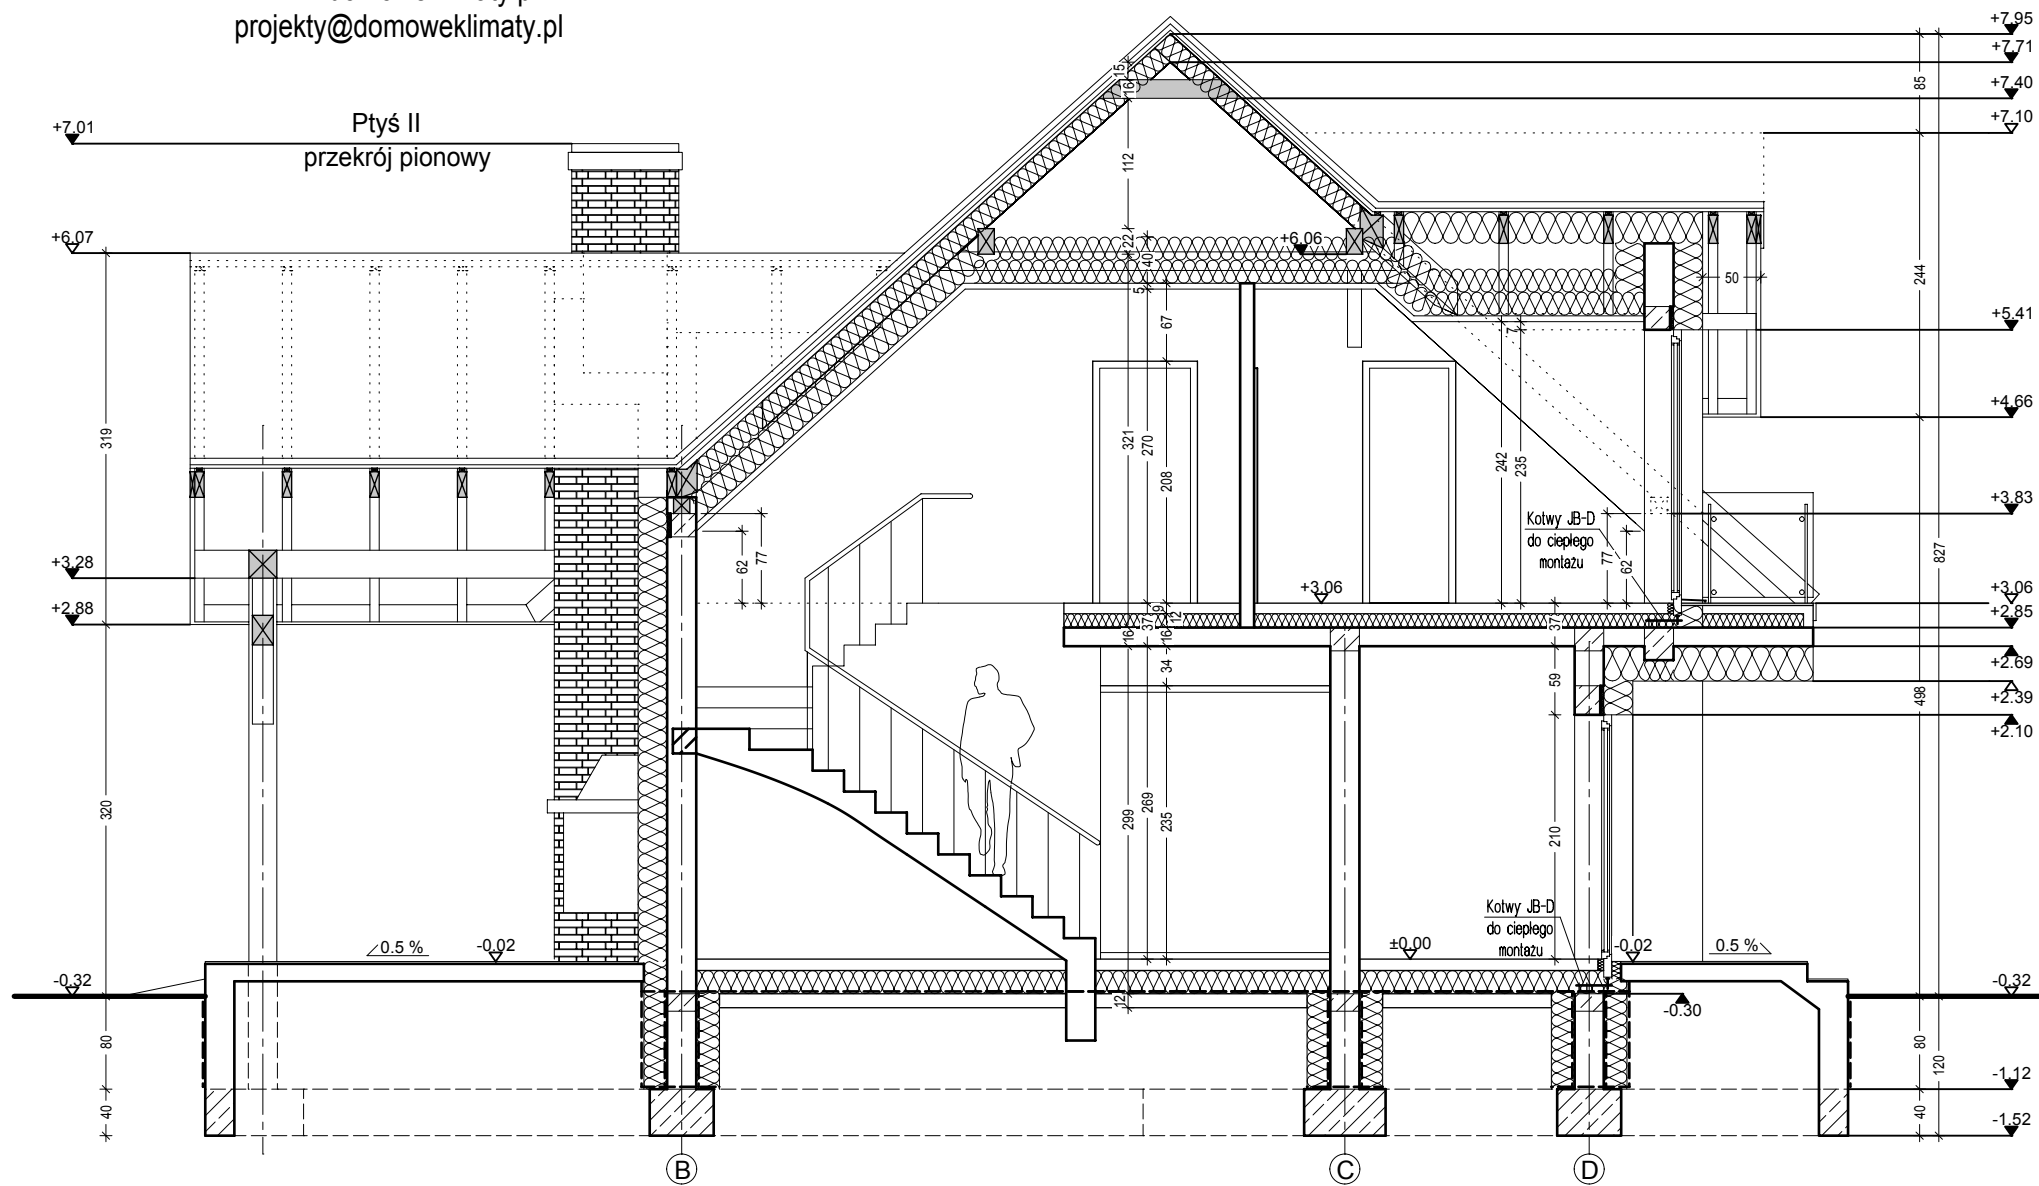

"DOMOWE KLIMATY" Jarosław Charkiewicz

15-427 Białystok ul.Lipowa 6

tel/fax 85 743 68 46

www.domoweklimaty.pl

projekty@domoweklimaty.pl

Budynek mieszkalny, jednorodzinny - "PTYŚ II". Obrys 1:500

