

"DOMOWE KLIMATY" Jarosław Charkiewicz


15-427 Białystok ul.Lipowa 6

tel/fax 0-85 7436846


www.domoweklimaty.pl

projekty@domoweklimaty.pl


Budynek mieszkalny, jednorodzinny - "ALABASTER 12". Elewacje

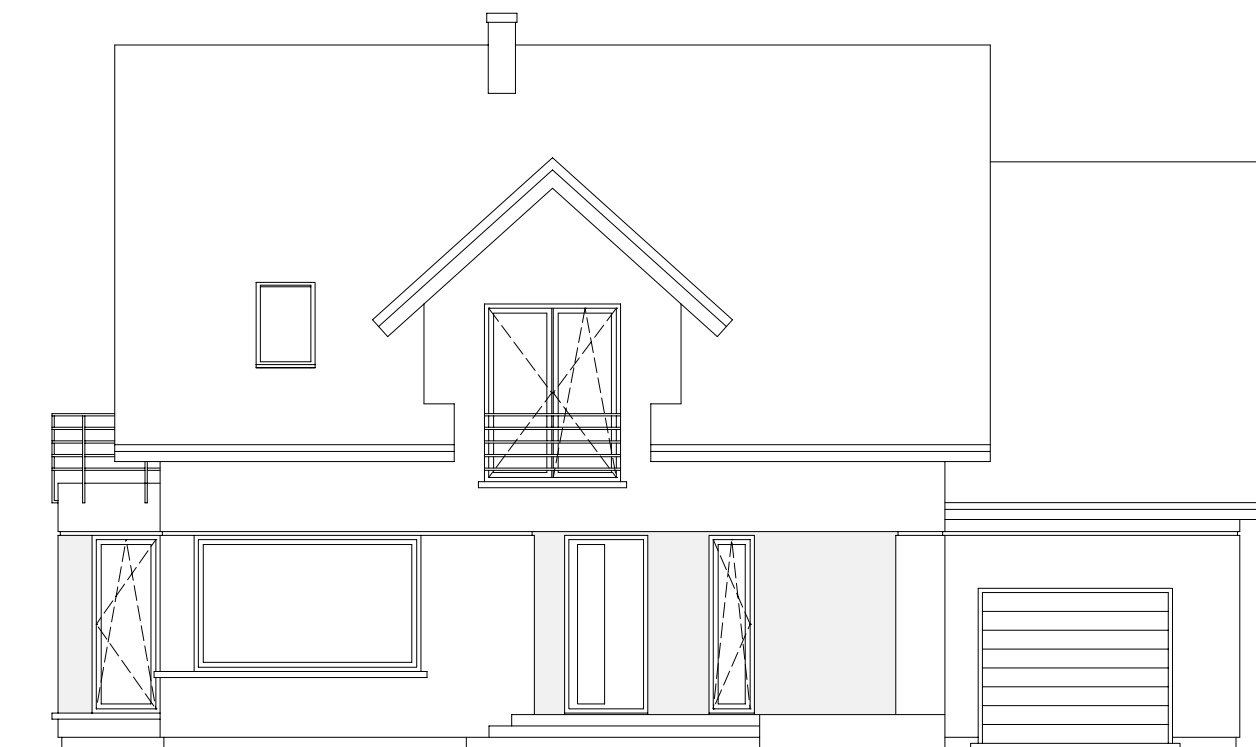


ELEWACJA FRONTOWA

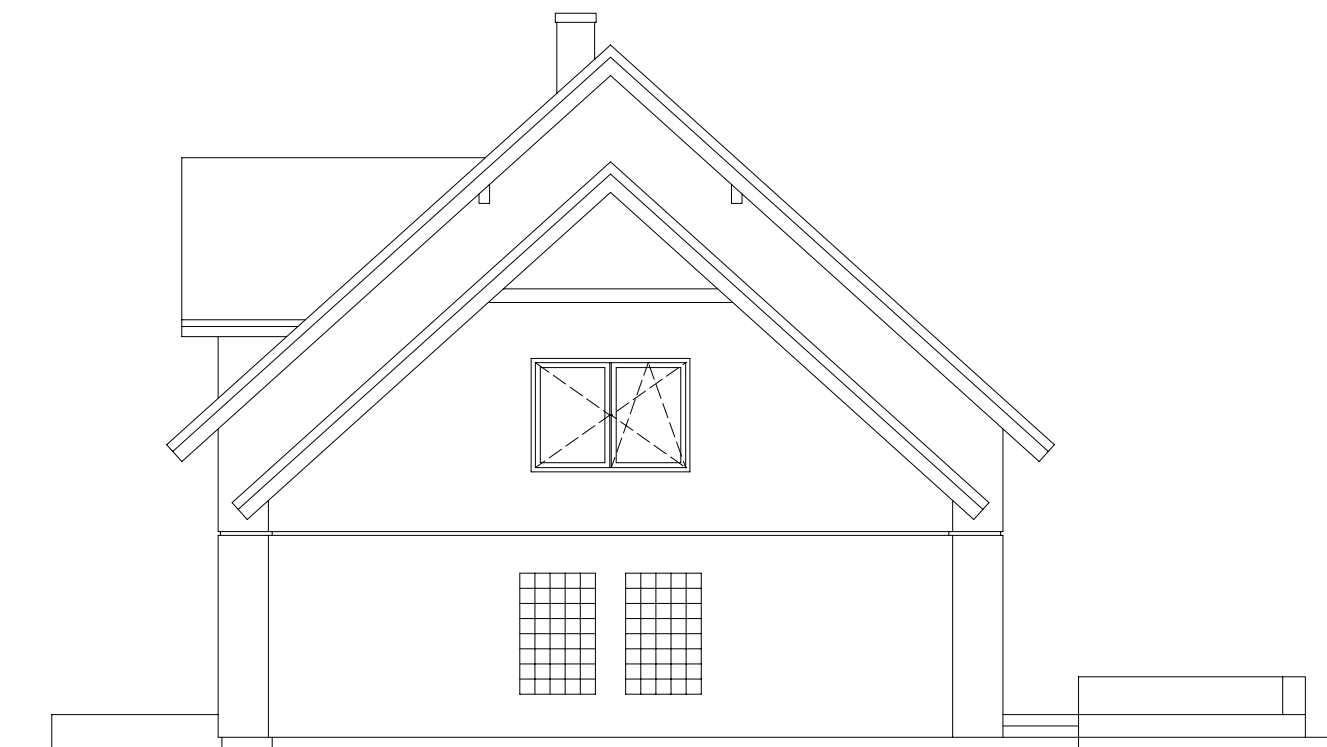

ELEWACJA PRAWA

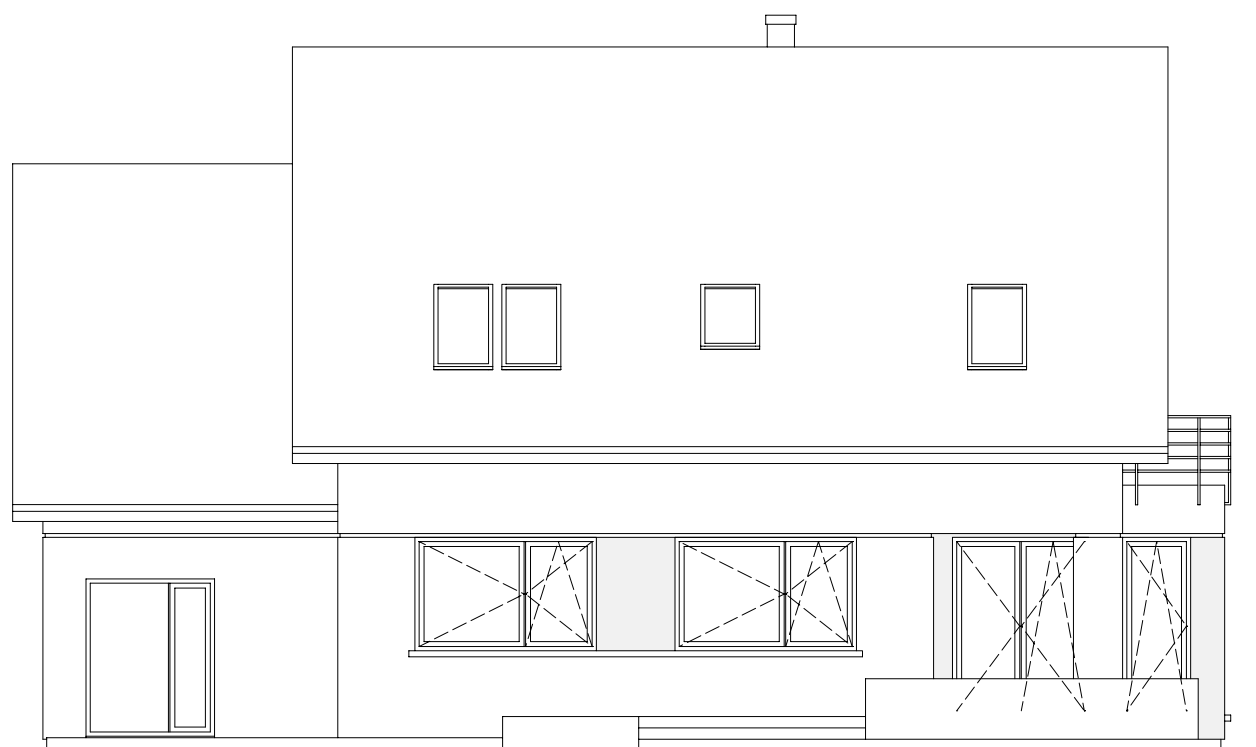

ELEWACJA OGRODOWA

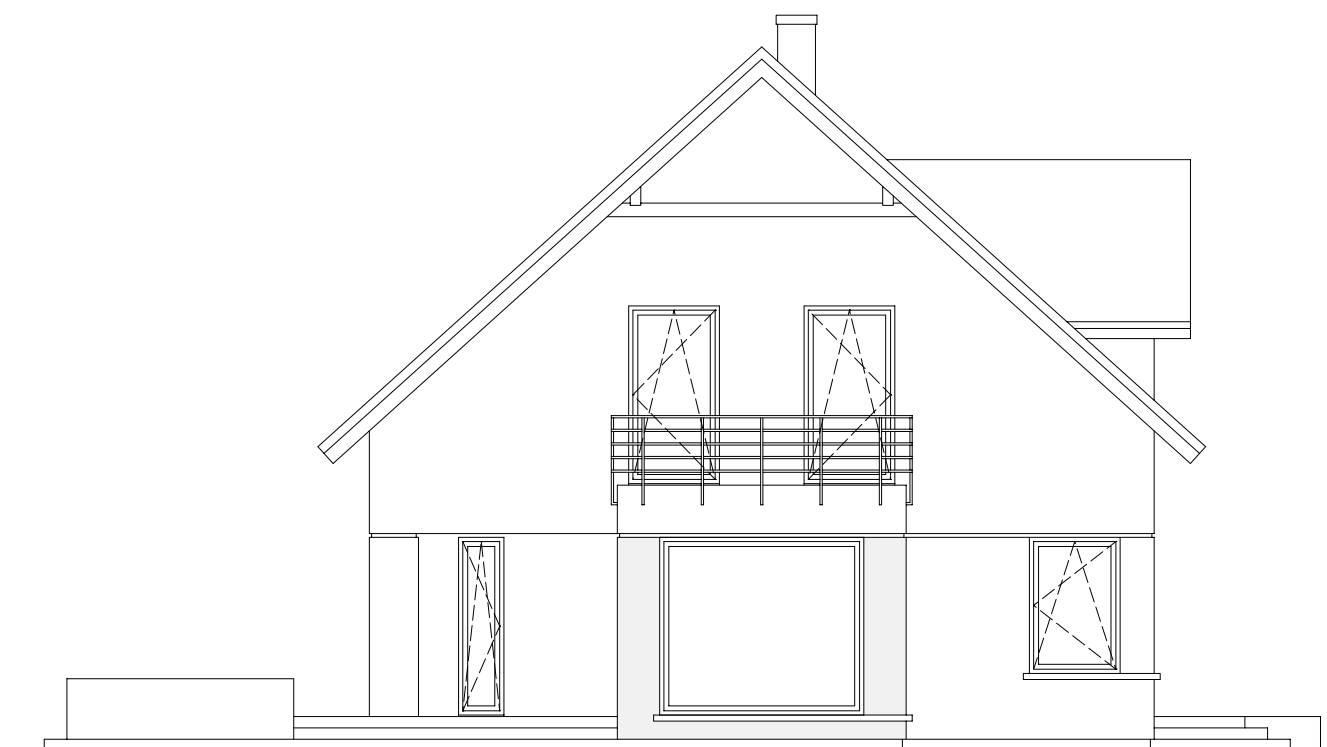

ELEWACJA LEWA

"DOMOWE KLIMATY" Jarosław Charkiewicz


15-427 Białystok ul.Lipowa 6

tel/fax 0-85 7436846

www.domoweklimaty.pl

projekty@domoweklimaty.pl

Budynek mieszkalny, jednorodzinny - "ALABASTER 12". Parter

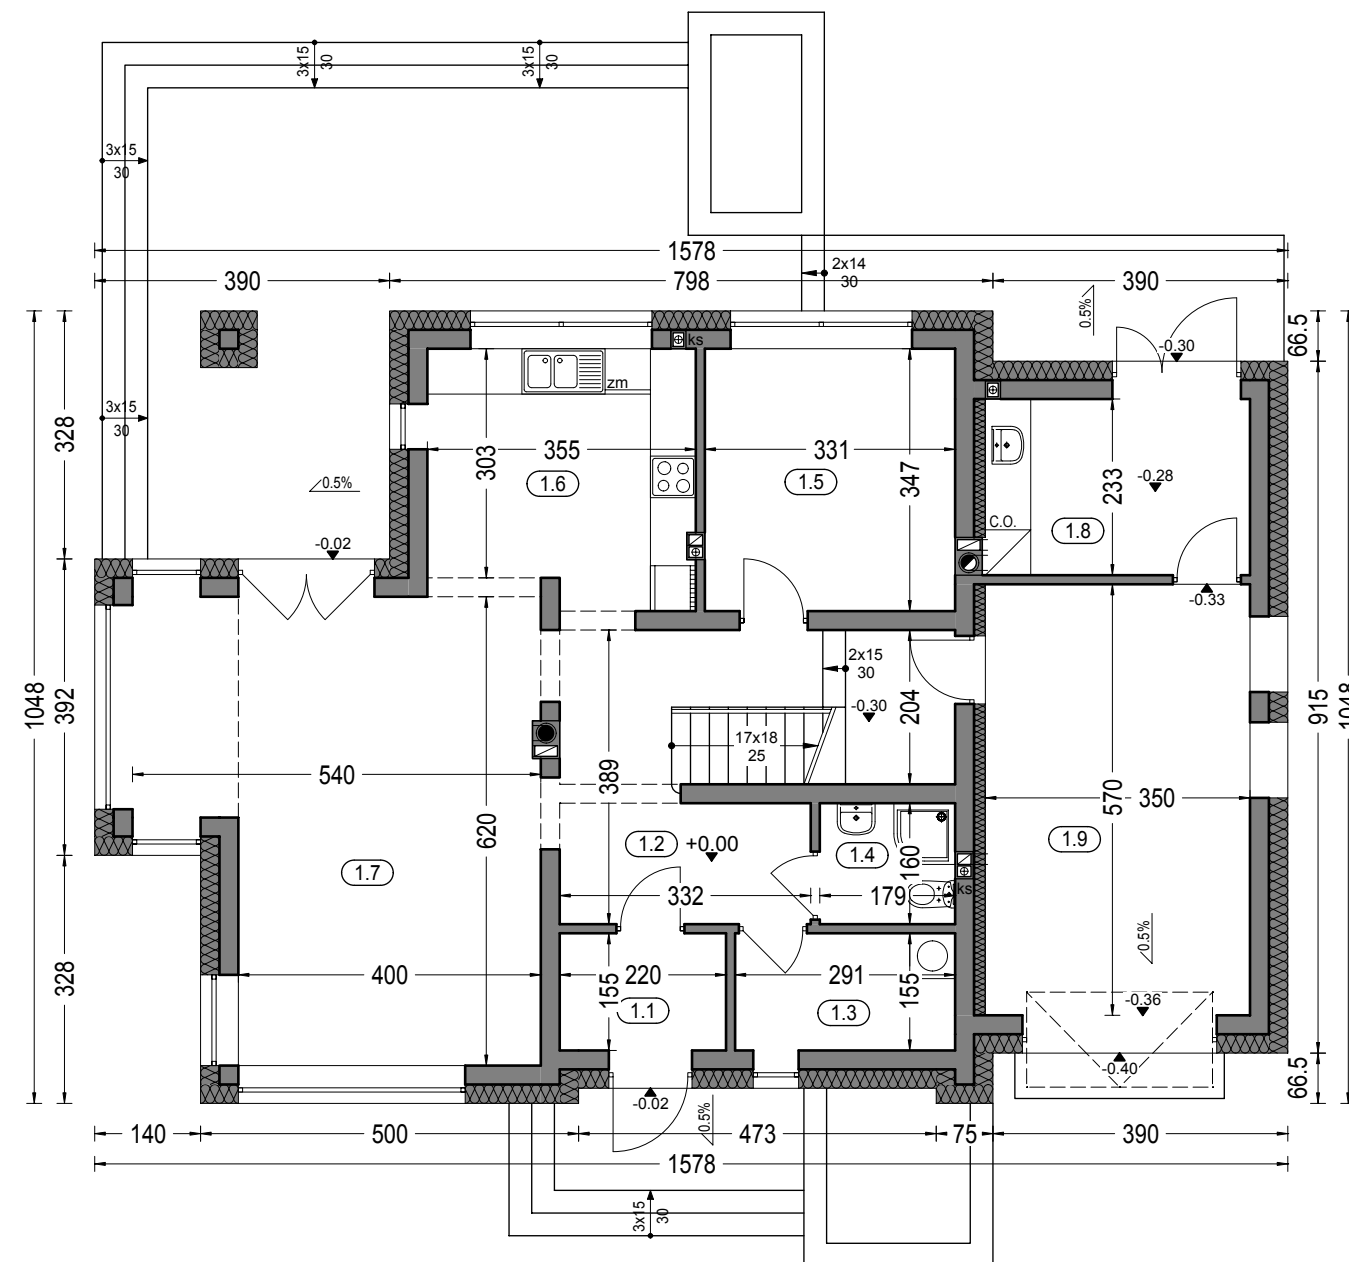

Zestawienie powierzchni parteru

OZNACZENIE	FUNKCJA	POW. UŻYTK.	POSADZKA
1.1	Przedsiónek	3.19 m ²	terrakota
1.2	Hall	15.73 m ²	parkiet
1.3	Pralnia	4.25 m ²	terrakota
1.4	Wc	2.66 m ²	terrakota
1.5	Pokój	11.08 m ²	parkiet
1.6	Kuchnia	11.08 m ²	terrakota
1.7	Salon+Jadalnia	28.13 m ²	parkiet
1.8	Pom. gospod.	7.81 m ²	terrakota
		83.93 m ²	
1.9	Garaż	19.40 m ²	pos.beton.
	Tarasy	68.87 m ²	

RAZEM : 172.20 m²

Pow. całkowita parteru: 210.73 m²

Pow. zabudowy: 141.86 m²

Kubatura parteru: 408.39 m³

"DOMOWE KLIMATY" Jarosław Charkiewicz


15-427 Białystok ul.Lipowa 6

tel/fax 0-85 7436846

www.domoweklimaty.pl

projekty@domoweklimaty.pl

Budynek mieszkalny, jednorodzinny - "ALABASTER 12". Poddasze

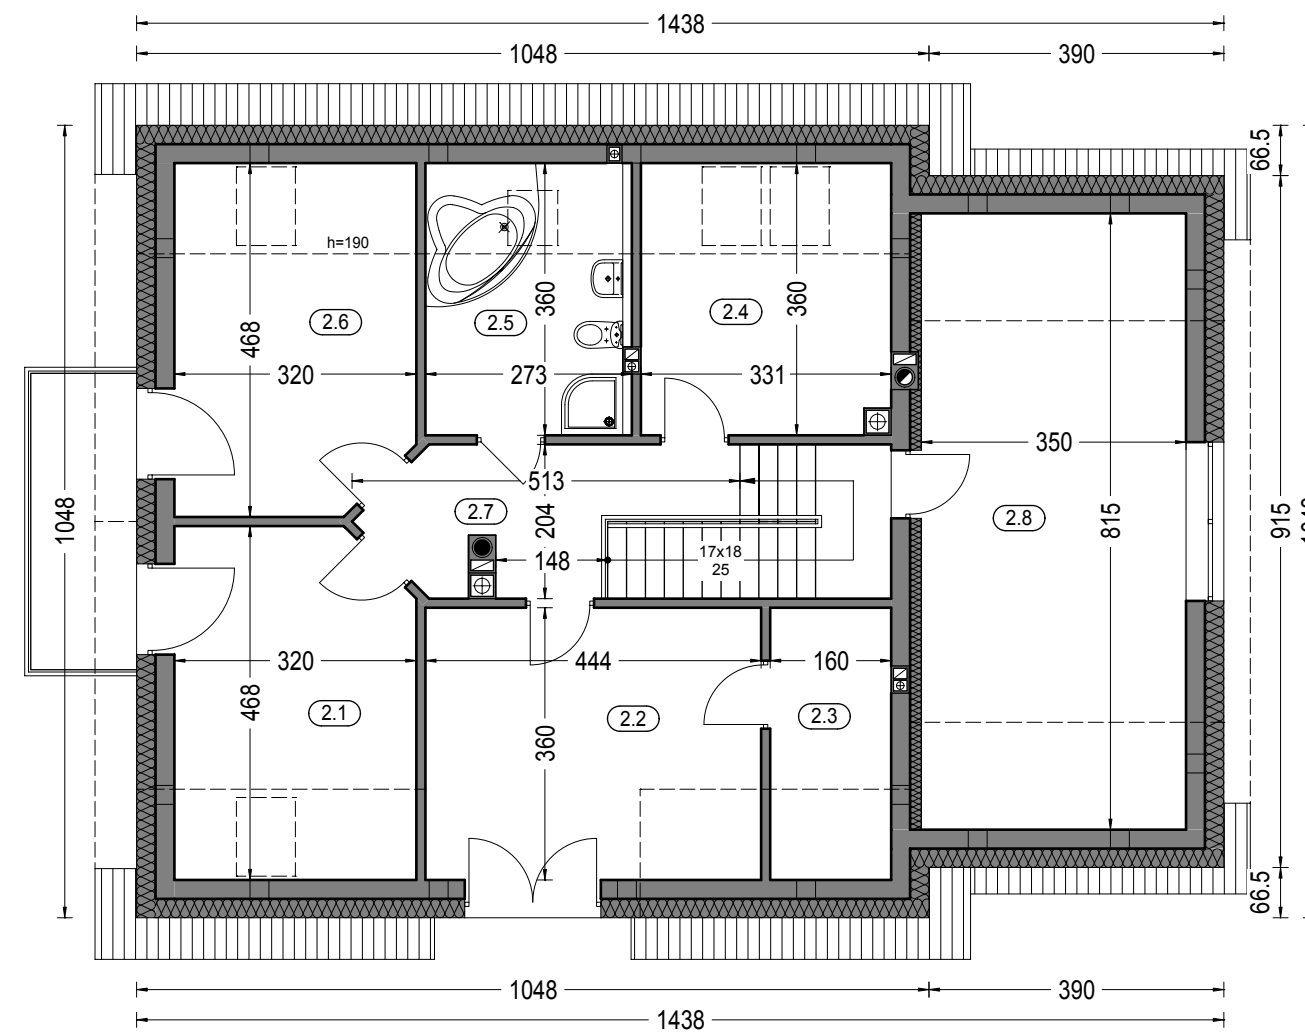

Zestawienie powierzchni poddasza

OZNACZ.	FUNKCJA	POW. UŻYTK.	POW. POS.	POSADZKA
2.1	Pokój	10.39 m ²	14.06 m ²	parkiet
2.2	Pokój	13.67 m ²	15.51 m ²	parkiet
2.3	Garderoba	3.65 m ²	5.45 m ²	terrakota
2.4	Pokój	7.57 m ²	11.38 m ²	parkiet
2.5	Łazienka	6.28 m ²	9.40 m ²	terrakota
2.6	Pokój	10.39 m ²	14.06 m ²	parkiet
2.7	Hall	7.01 m ²	7.01 m ²	parkiet
		58.96 m ²	76.87 m ²	
2.8	Strych	18.27 m ²	27.83 m ²	terrakota
	Balkon	5.49 m ²	5.49 m ²	
RAZEM :		82.72 m ²	110.19 m ²	

Pow. całkowita poddasza: 151.00 m²
Kubatura poddasza: 376.07 m³

"DOMOWE KLIMATY" Jarosław Charkiewicz


15-427 Białystok ul.Lipowa 6

tel/fax 0-85 7436846

www.domoweklimaty.pl

projekty@domoweklimaty.pl

Budynek mieszkalny, jednorodzinny - "ALABASTER 12". Przekrój

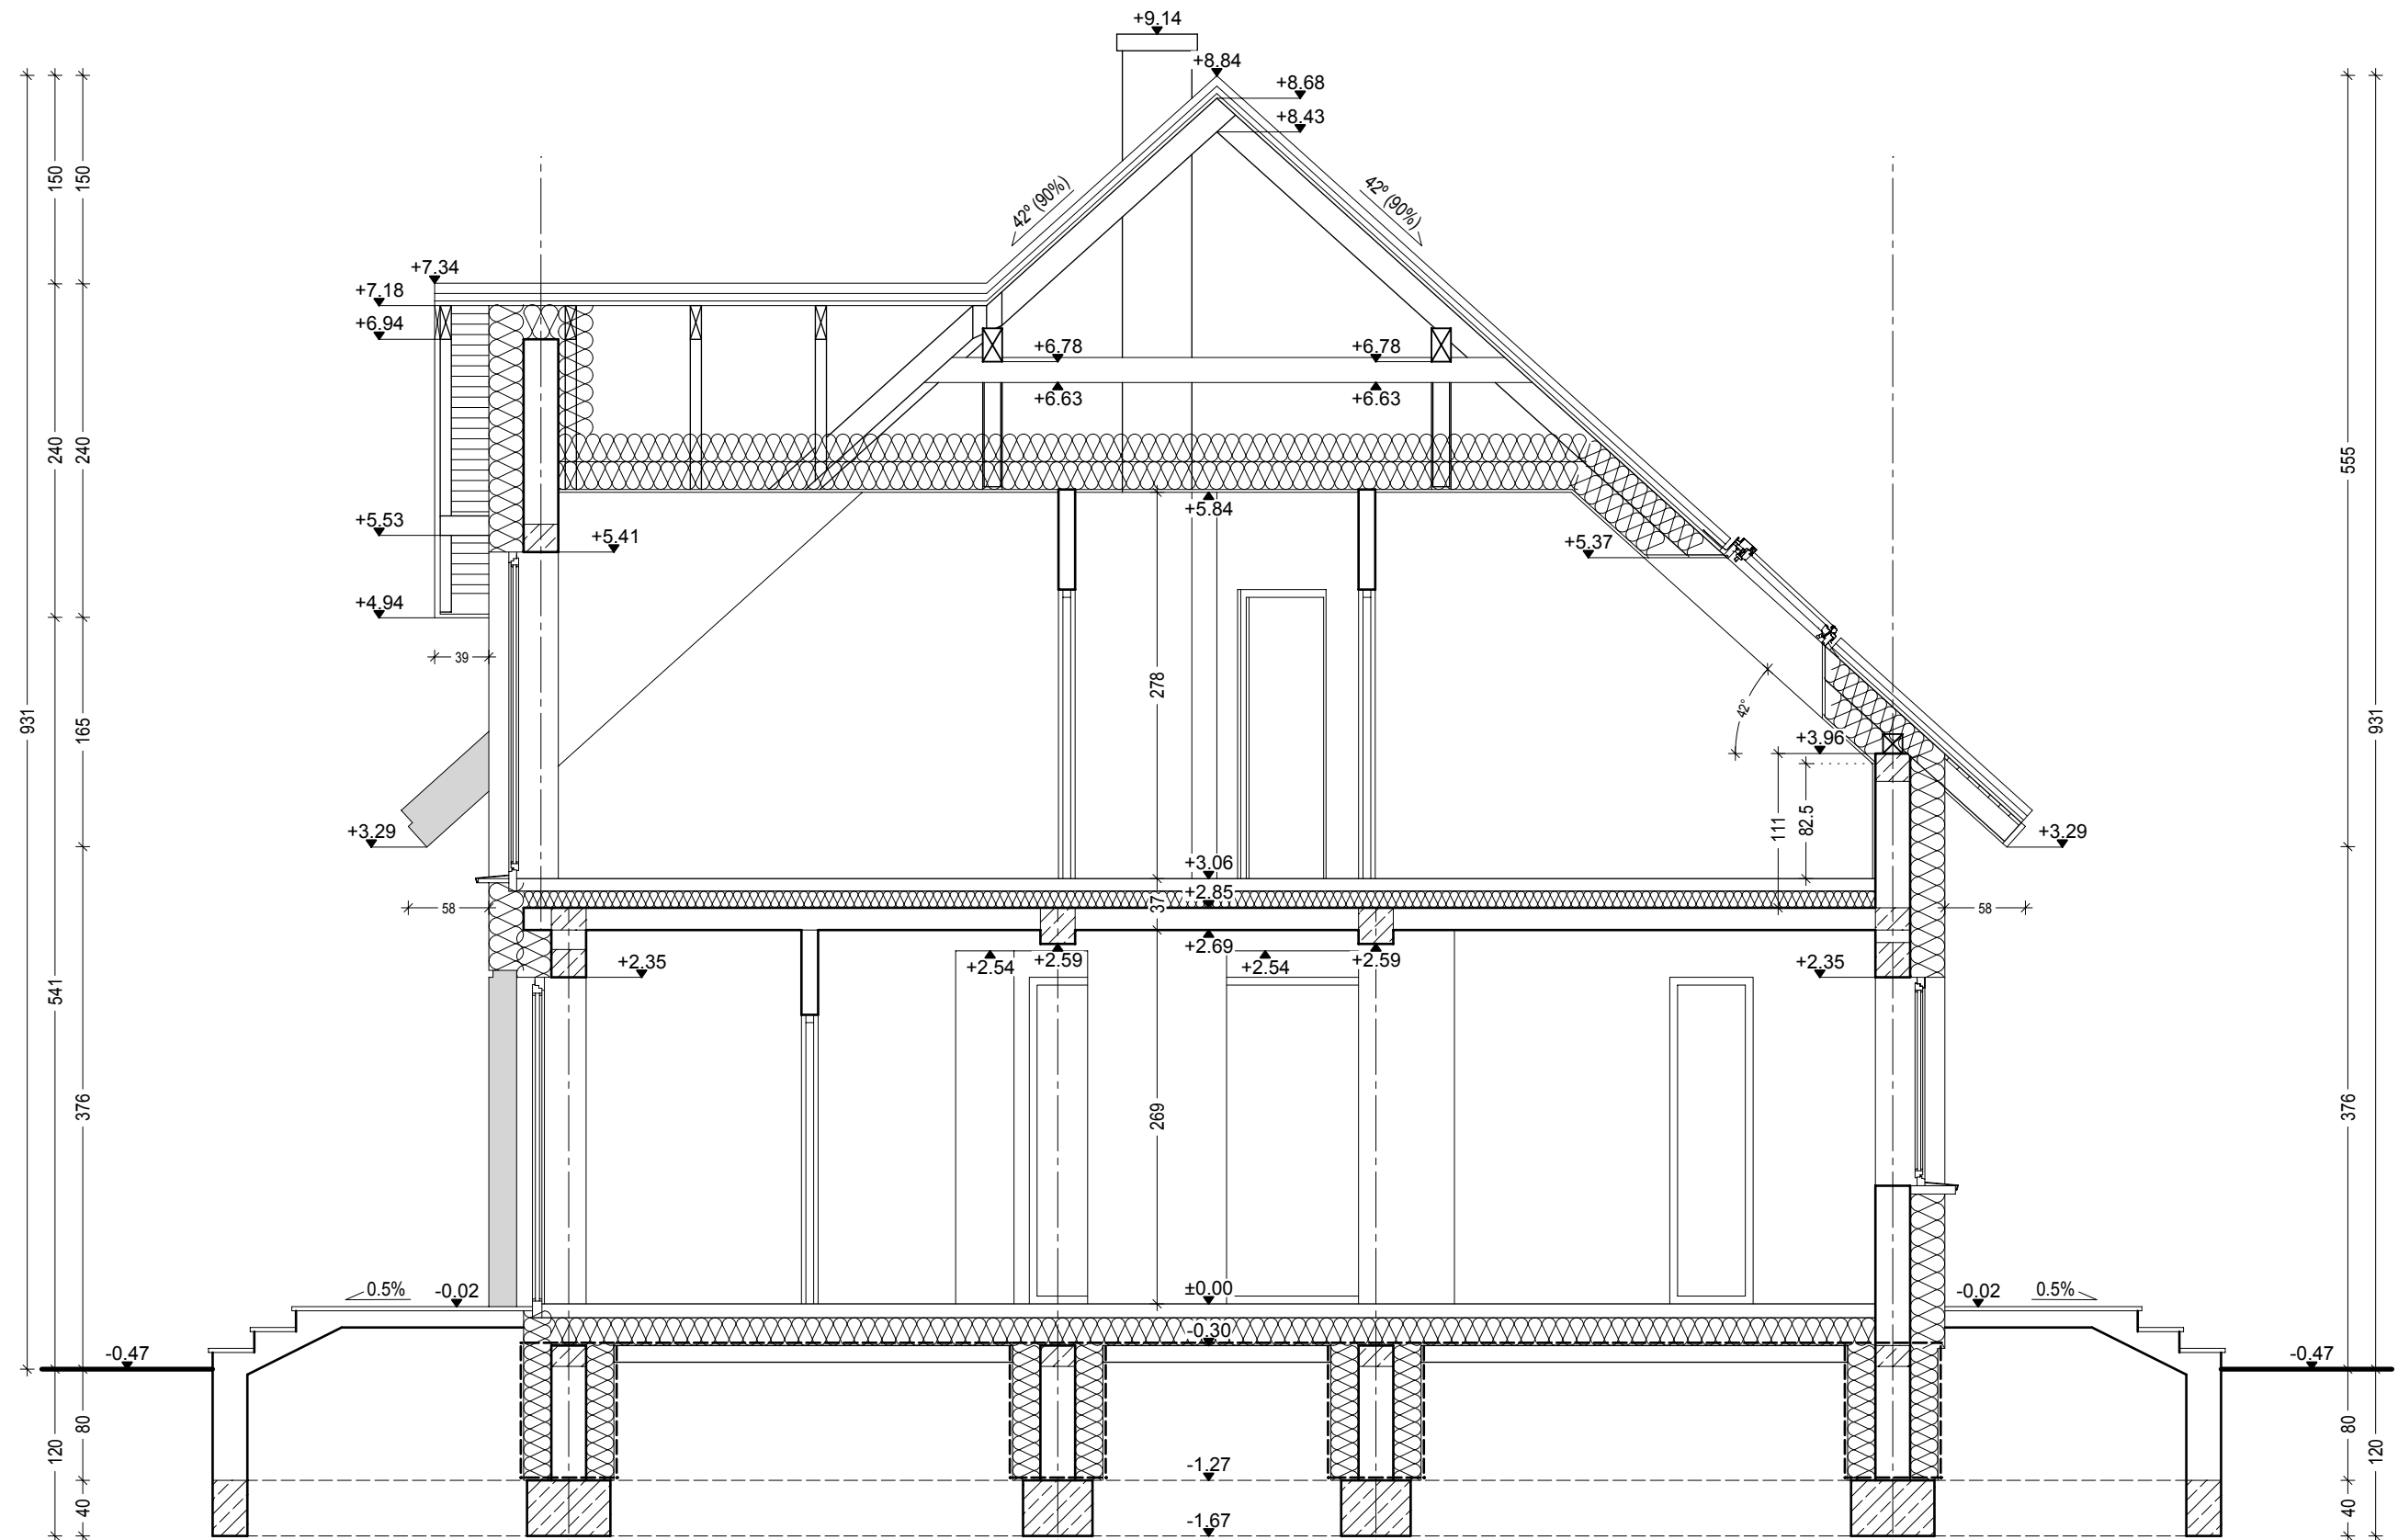

Projekt jest własnością APA J.Charkiewicz i podlega ochronie zgodnie z Ustawą z dnia 4 lutego 1994 r. o prawie autorskim i prawach pokrewnych.

"DOMOWE KLIMATY" Jarosław Charkiewicz


15-427 Białystok ul.Lipowa 6

tel/fax 0-85 7436846

www.domoweklimaty.pl

projekty@domoweklimaty.pl

Budynek mieszkalny, jednorodzinny - "ALABASTER 12". Obrys 1:500

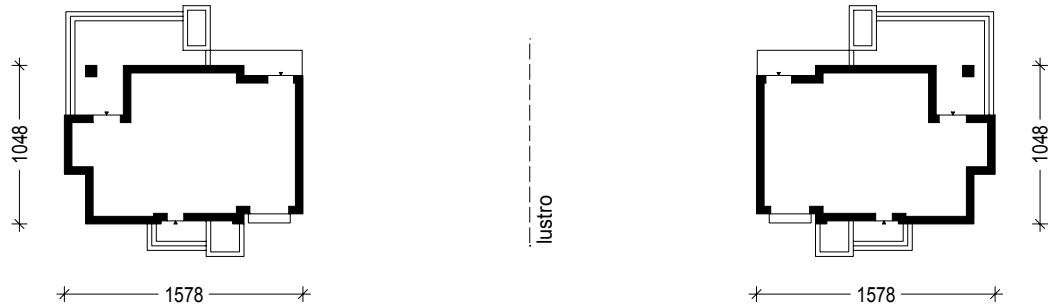

Projekt jest własnością APA J.Charkiewicz i podlega ochronie zgodnie z Ustawą z dnia 4 lutego 1994 r. o prawie autorskim i prawach pokrewnych.