

"DOMOWE KLIMATY" Jarosław Charkiewicz


15-427 Białystok ul.Lipowa 6

tel/fax 0-85 7436846

www.domoweklimaty.pl

projekty@domoweklimaty.pl

Budynek mieszkalny, jednorodzinny - "ALABASTER 12 bis". Przekrój

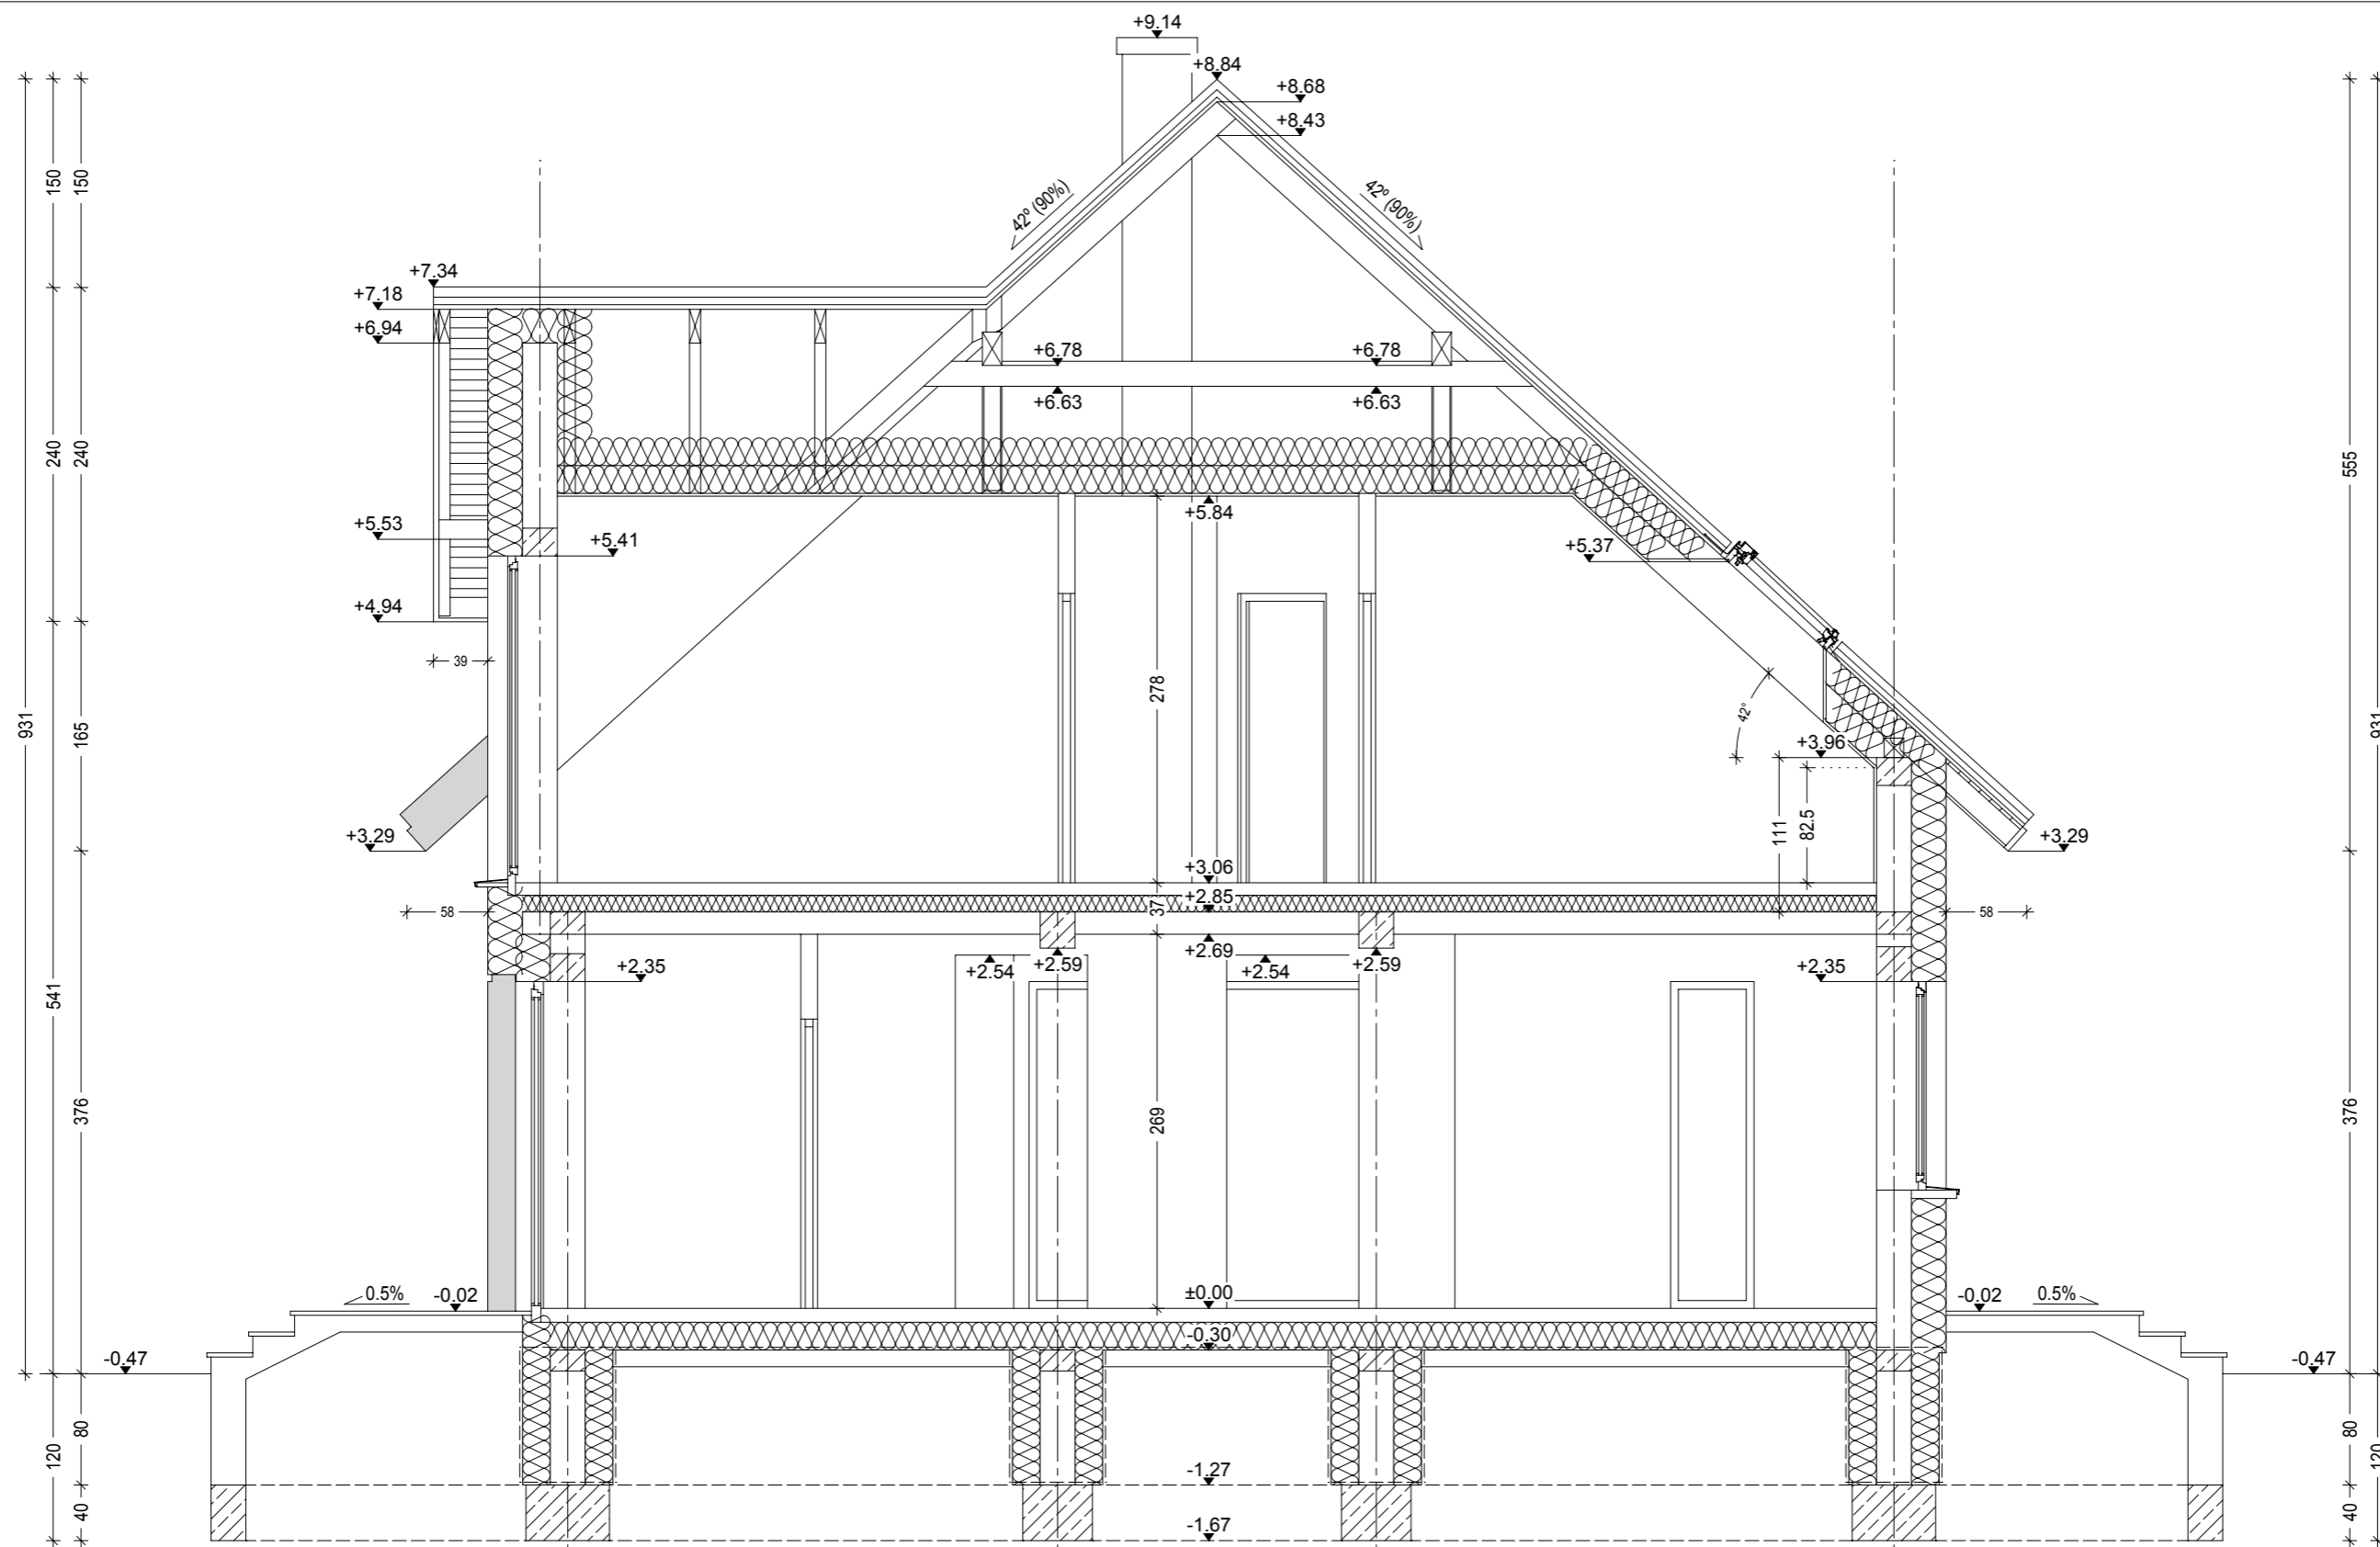

Projekt jest własnością APA J.Charkiewicz i podlega ochronie zgodnie z Ustawą z dnia 4 lutego 1994 r. o prawie autorskim i prawach pokrewnych.

"DOMOWE KLIMATY" Jarosław Charkiewicz


15-427 Białystok ul.Lipowa 6

tel/fax 0-85 7436846


www.domoweklimaty.pl

projekty@domoweklimaty.pl


**Budynek mieszkalny, jednorodzinny - "ALABASTER 12 bis". Elewacje**

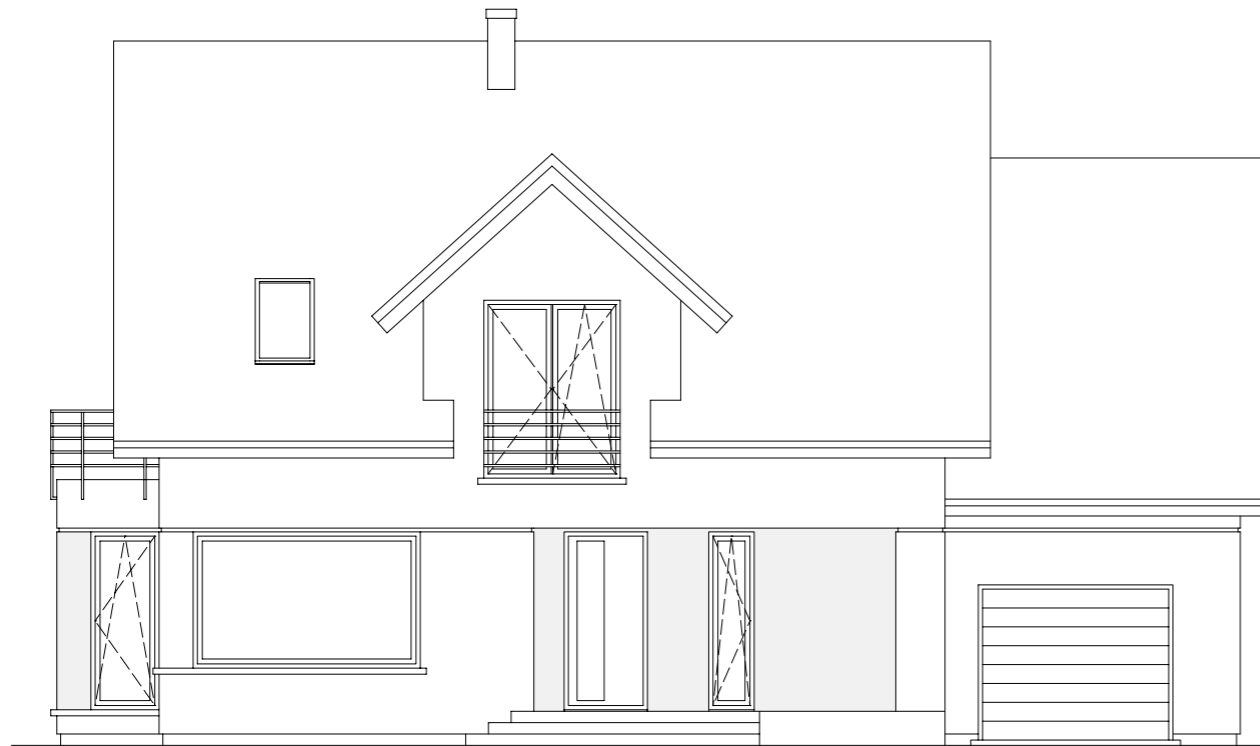


**ELEWACJA FRONTOWA**

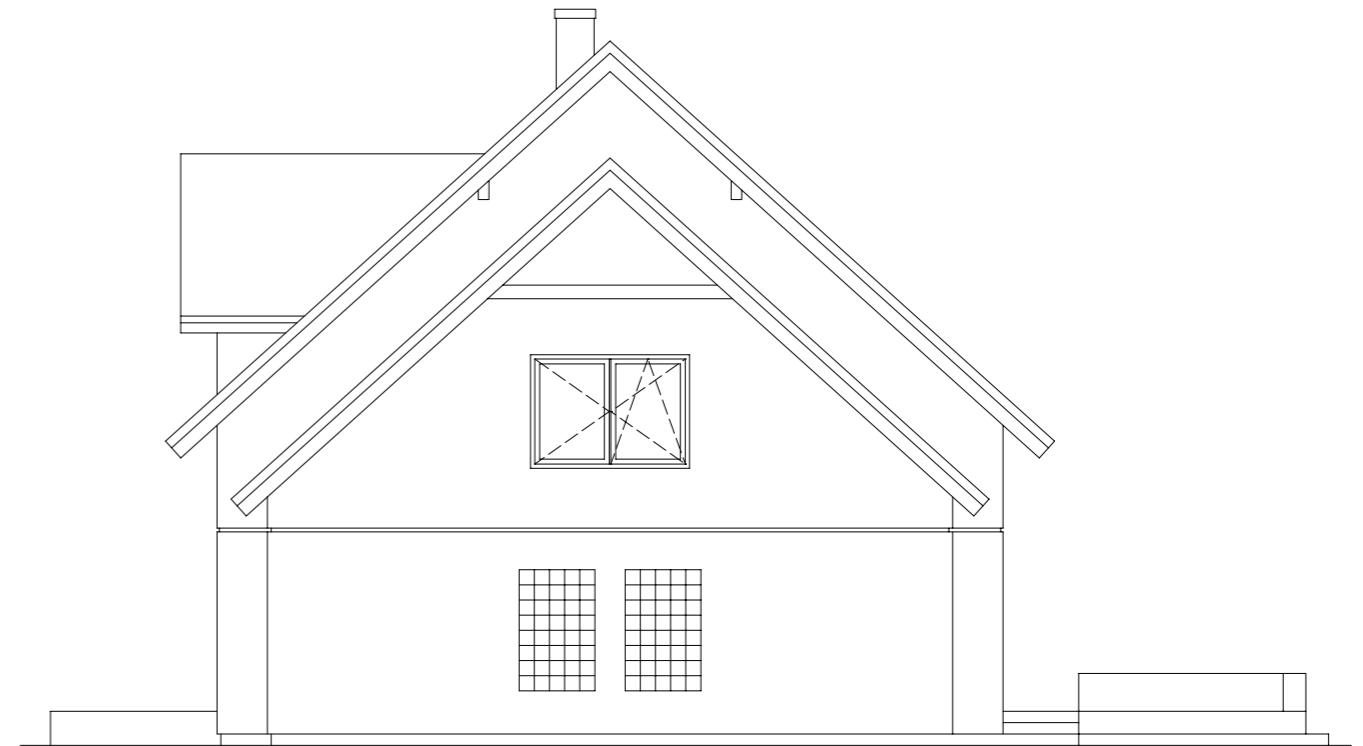

**ELEWACJA PRAWA**

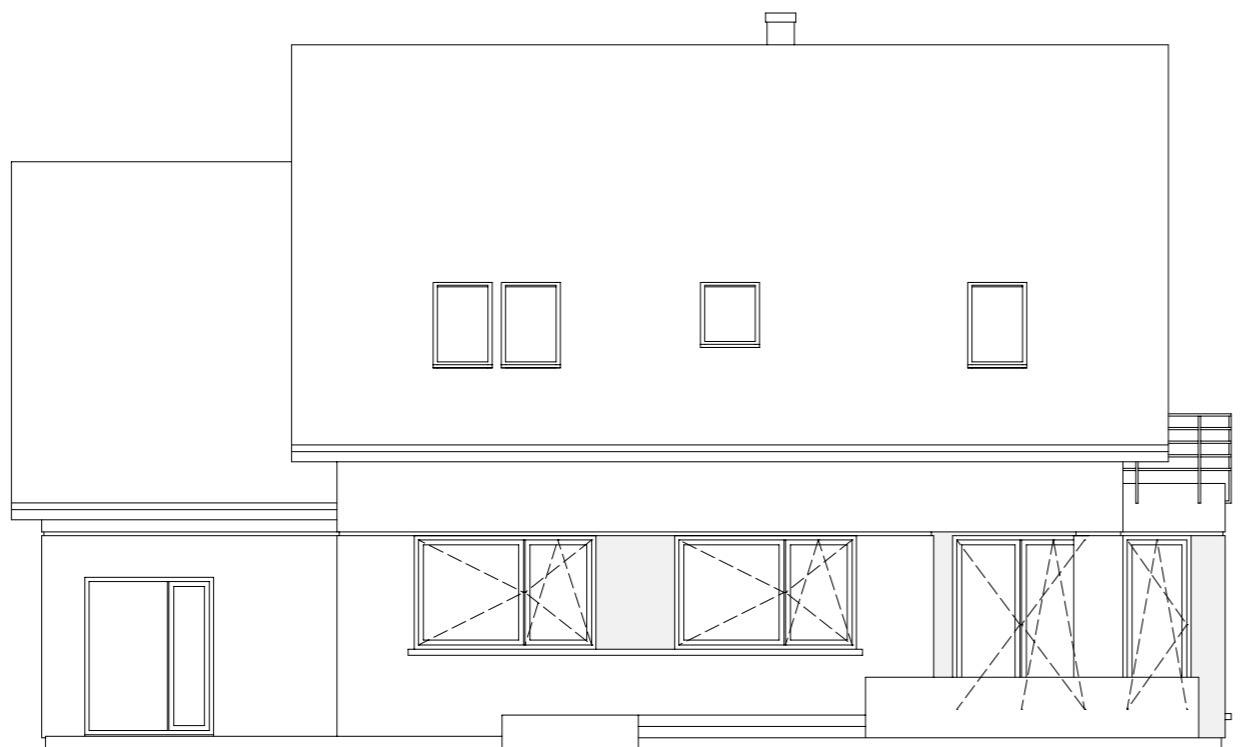


**ELEWACJA OGRODOWA**

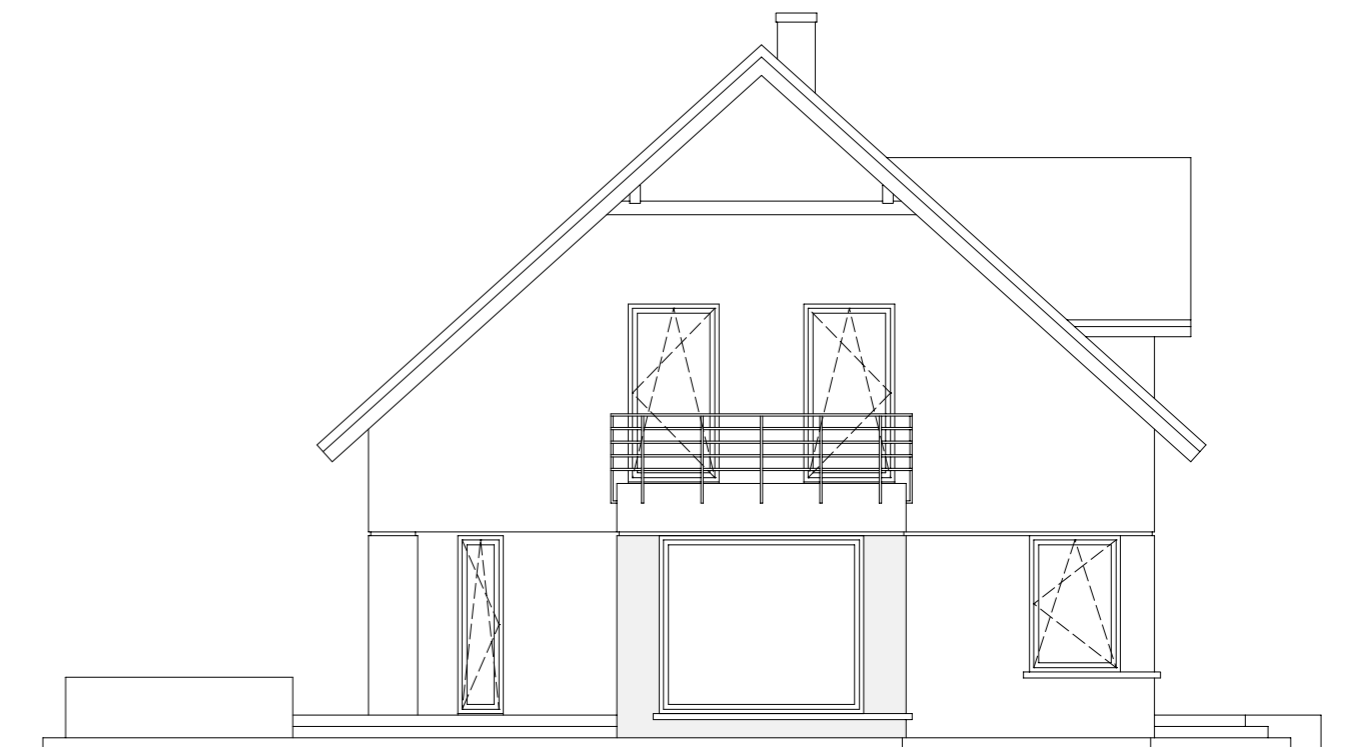

**ELEWACJA LEWA**

Projekt jest własnością APA J.Charkiewicz i podlega ochronie zgodnie z Ustawą z dnia 4 lutego 1994 r. o prawie autorskim i prawach pokrewnych.

Budynek mieszkalny, jednorodzinny - "ALABASTER 12 bis". Parter

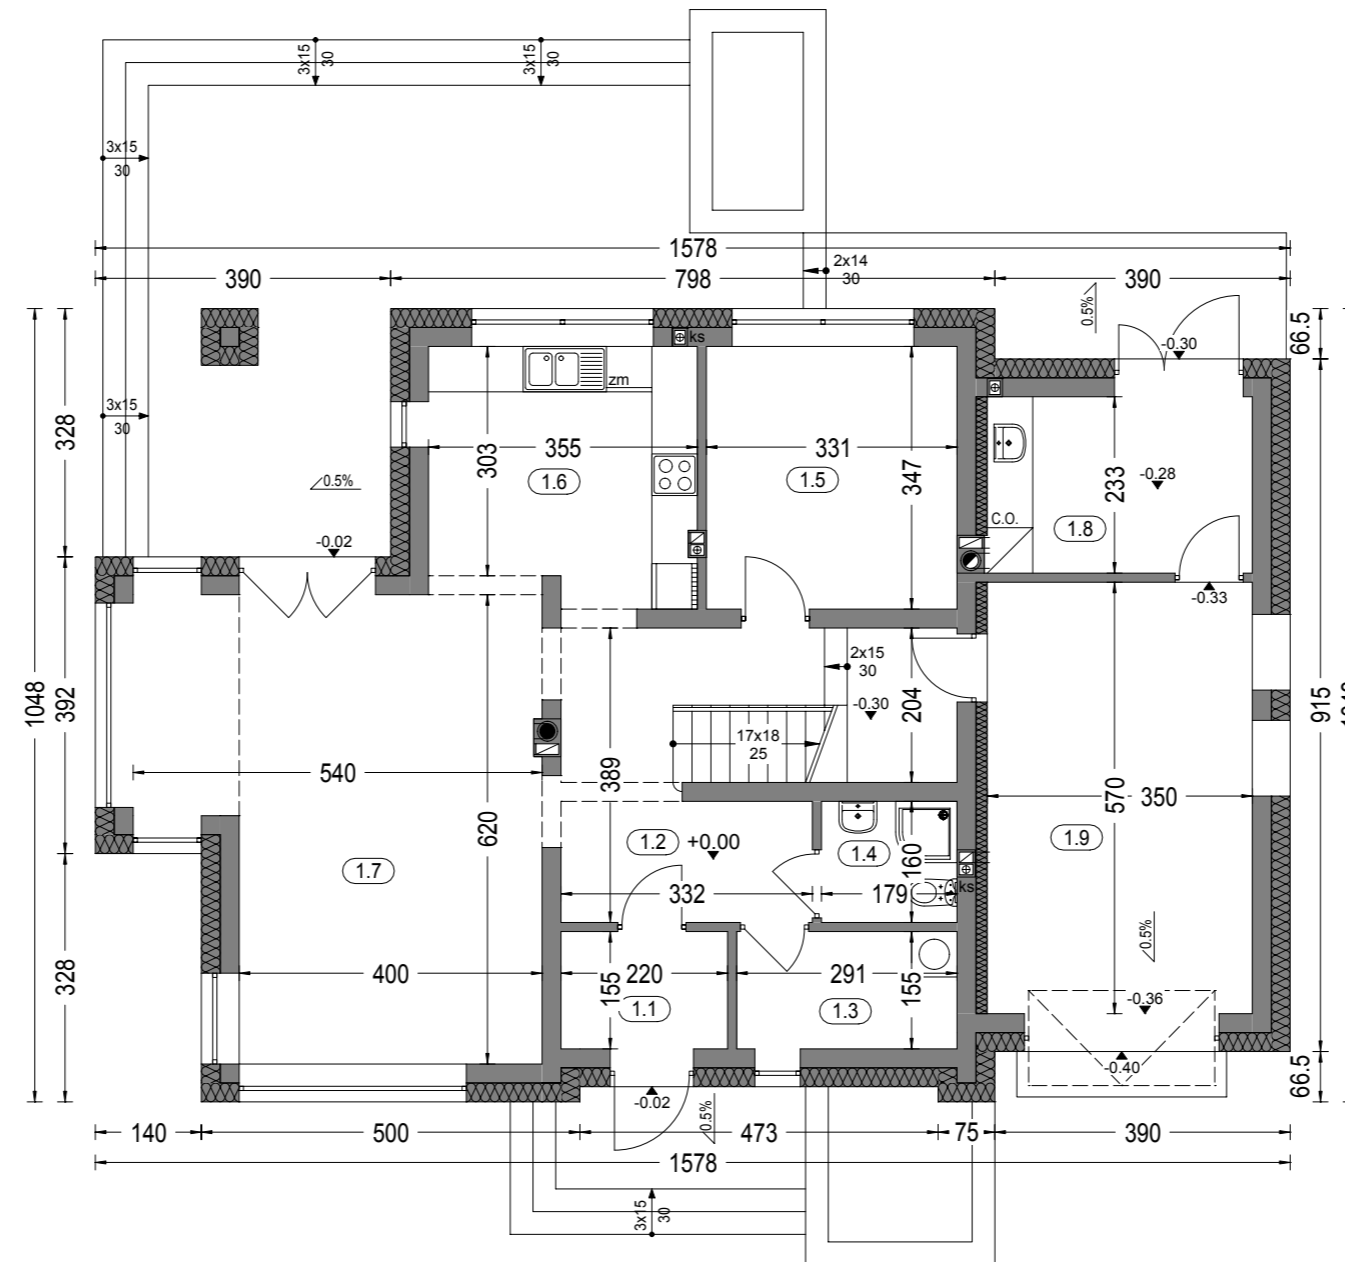

Zestawienie powierzchni parteru

OZNACZENIE	FUNKCJA	POW. UŻYTK.	POSADZKA
1.1	Przedsiónek	3.19 m <sup>2</sup>	terakota
1.2	Hall	15.73 m <sup>2</sup>	parkiet
1.3	Pralnia	4.25 m <sup>2</sup>	terakota
1.4	Wc	2.66 m <sup>2</sup>	terakota
1.5	Pokój	11.08 m <sup>2</sup>	parkiet
1.6	Kuchnia	11.08 m <sup>2</sup>	terakota
1.7	Salon+Jadalnia	28.13 m <sup>2</sup>	parkiet
1.8	Pom. gospod.	7.81 m <sup>2</sup>	terakota
		83.93 m <sup>2</sup>	
1.9	Garaż	19.40 m <sup>2</sup>	pos.beton.
	Tarasy	68.87 m <sup>2</sup>	
RAZEM :		172.20 m <sup>2</sup>	

Pow. całkowita parteru: 210.73 m<sup>2</sup>  
 Pow. zabudowy: 151.01 m<sup>2</sup>  
 Kubatura parteru: 408.39 m<sup>3</sup>

"DOMOWE KLIMATY" Jarosław Charkiewicz


15-427 Białystok ul.Lipowa 6

tel/fax 0-85 7436846

www.domoweklimaty.pl

projekty@domoweklimaty.pl

Budynek mieszkalny, jednorodzinny - "ALABASTER 12 bis". Poddasze

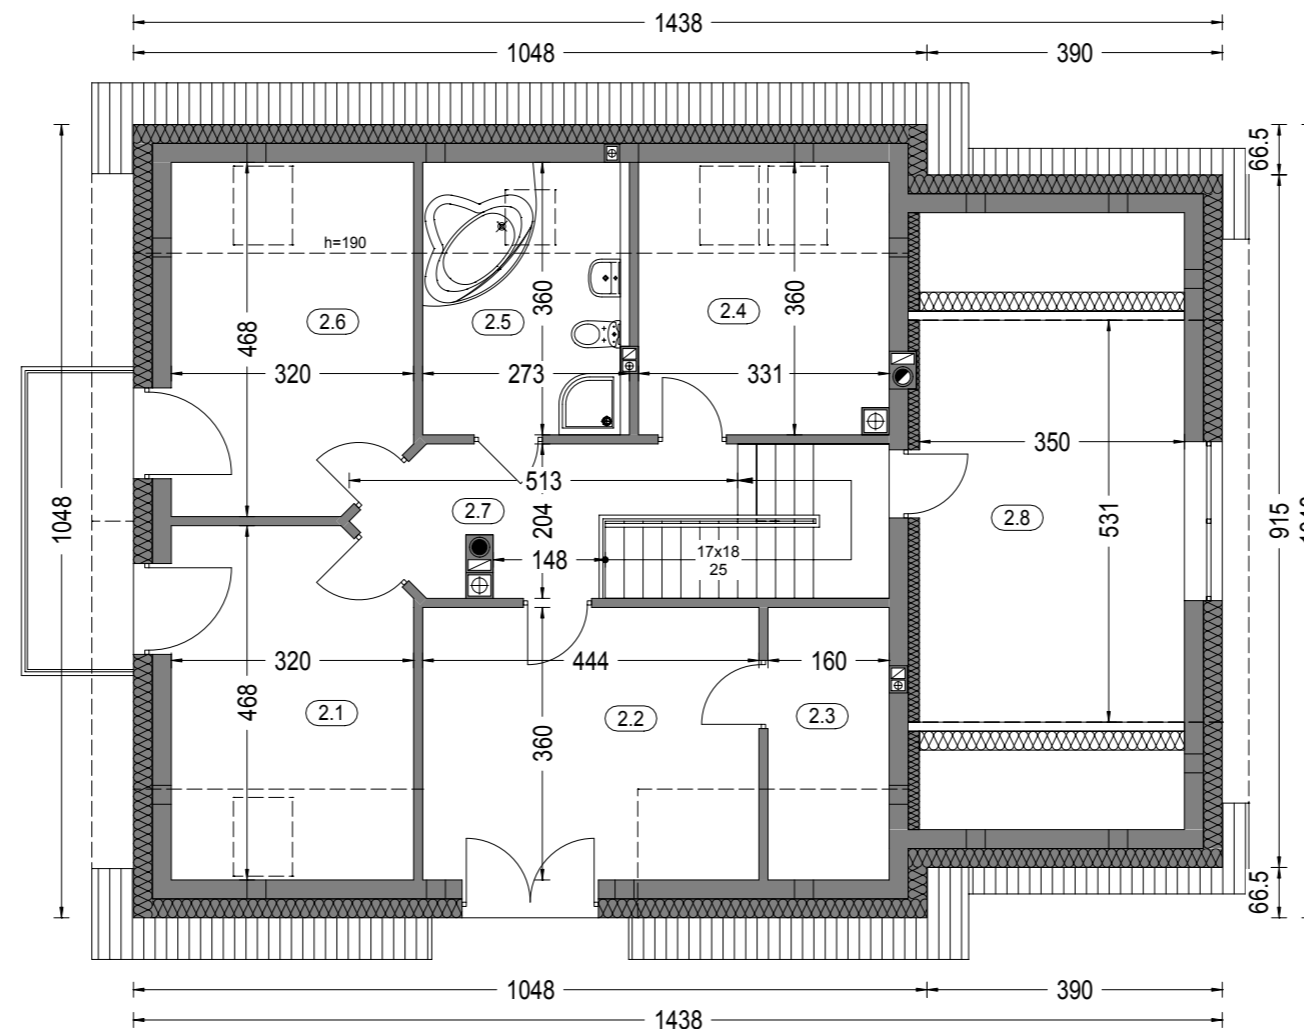

Zestawienie powierzchni poddasza

OZNACZ.	FUNKCJA	POW. UŻYTK.	POW. POS.	POSADZKA
2.1	Pokój	10.39 m <sup>2</sup>	14.06 m <sup>2</sup>	parkiet
2.2	Pokój	13.67 m <sup>2</sup>	15.51 m <sup>2</sup>	parkiet
2.3	Garderoba	3.65 m <sup>2</sup>	5.45 m <sup>2</sup>	terrakota
2.4	Pokój	7.57 m <sup>2</sup>	11.38 m <sup>2</sup>	parkiet
2.5	Łazienka	6.28 m <sup>2</sup>	9.40 m <sup>2</sup>	terrakota
2.6	Pokój	10.39 m <sup>2</sup>	14.06 m <sup>2</sup>	parkiet
2.7	Hall	7.01 m <sup>2</sup>	7.01 m <sup>2</sup>	parkiet
2.8	Pokój	18.27 m <sup>2</sup>	18.27 m <sup>2</sup>	parkiet
		77.23 m <sup>2</sup>	95.14 m <sup>2</sup>	
	Balkon	5.49 m <sup>2</sup>	5.49 m <sup>2</sup>	
RAZEM :		82.72 m <sup>2</sup>	100.63 m <sup>2</sup>	

Pow. całkowita poddasza: 151.00 m<sup>2</sup>  
Kubatura poddasza: 376.07 m<sup>3</sup>

"DOMOWE KLIMATY" Jarosław Charkiewicz


15-427 Białystok ul.Lipowa 6

tel/fax 0-85 7436846

www.domoweklimaty.pl

projekty@domoweklimaty.pl

Budynek mieszkalny, jednorodzinny - "ALABASTER 12 bis". Obrys 1:500

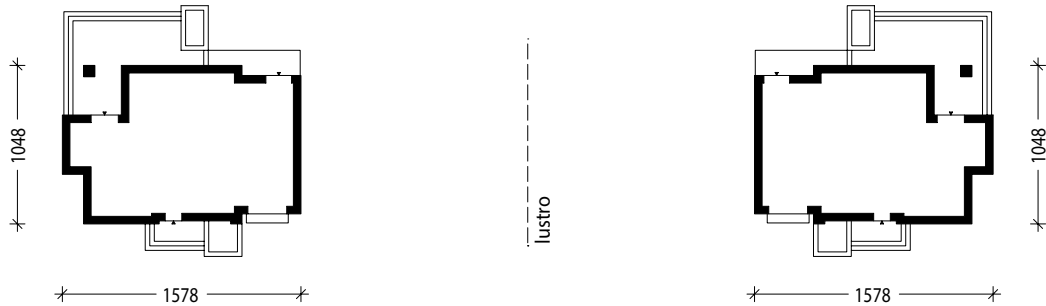

Projekt jest własnością APA J.Charkiewicz i podlega ochronie zgodnie z Ustawą z dnia 4 lutego 1994 r. o prawie autorskim i prawach pokrewnych.